



Pianta Piano Terra
scala 1:100

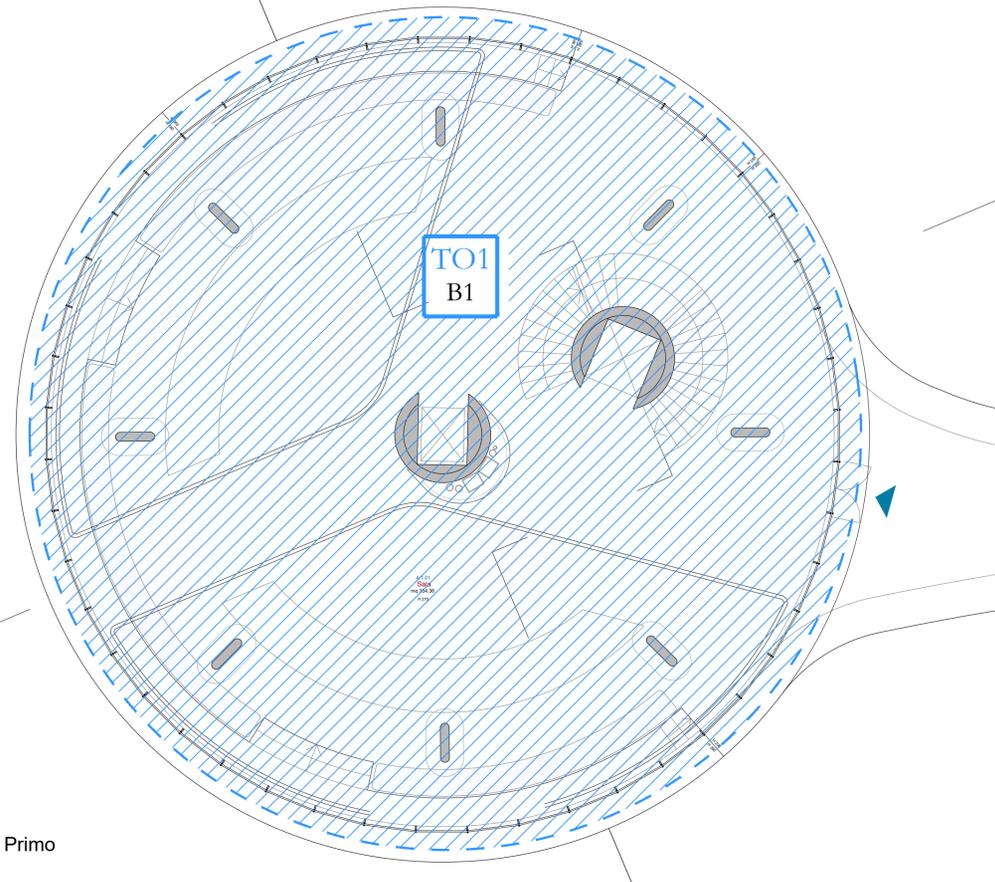

Pianta Piano Primo
scala 1:100

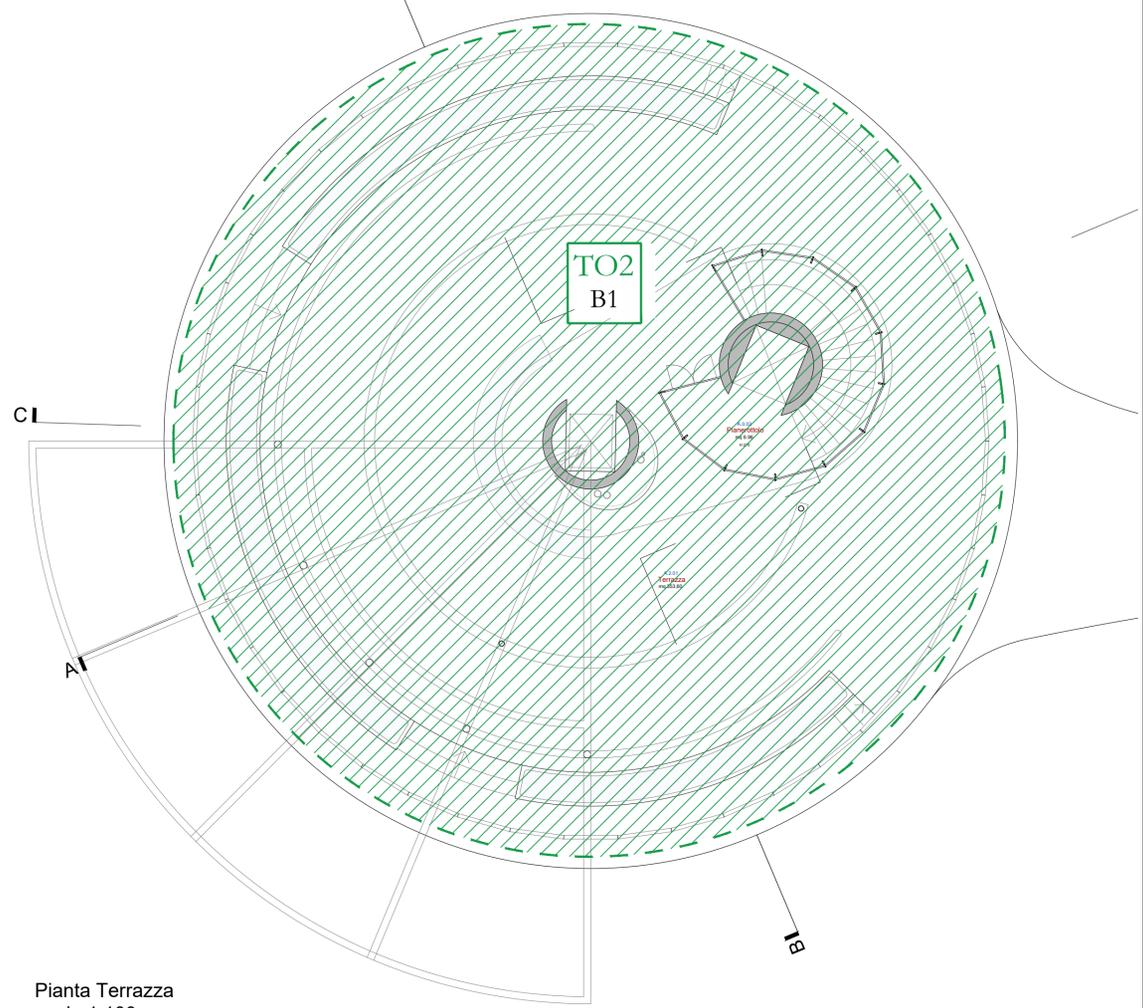

Pianta Terrazza
scala 1:100

| LEGENDA | | | |
|--|-----|----|--|
| quota dei piani h ≤ 12 m | | HB | |
| Ambiti al chiuso ed accessibili al pubblico | TO1 | | |
| Ambiti all'aperto ed accessibili al pubblico | TO2 | | |
| Altre aree (focali ripostigli, locali tecnici, ecc...) | TZ | TZ | |

| AREA | CLASSIFICAZIONE | R _{str} | S ₂ |
|--|-----------------|------------------|----------------|
| Ambiti al chiuso ed accessibili al pubblico | TO1 | B1 | R60 |
| Ambiti all'aperto ed accessibili al pubblico | TO2 | B1 | R60 |
| Altre aree | TZ | B1 e B2 | R60 |

Comune di Imola

RIVALUTAZIONE DEL COMPENDIO IMMOBILIARE UBICATO ALL'INTERNO DEL PERIMETRO DELL'AUTODROMO INTERNAZIONALE "ENZO E DINO FERRARI", IN CORRISPONDENZA DELLA CURVA DELLA TOSA, CON ACCESSO DA VIA KENNEDY N. 12, SITO IN COMUNE DI IMOLA (BO)

PR FESR 2021-2027 – Priorità di intervento 4: Attrattività, coesione e sviluppo territoriale – Obiettivo specifico 5.1 – Azione 5.1.1 – Attuazione delle Agende Trasformative Urbane per lo Sviluppo Sostenibile (ATUSS)

PERMESSO DI COSTRUIRE ai fini della richiesta di autorizzazione ex Art. 53 L.R. 24/2017

Impianto Antincendio
Classificazione

| | |
|---|---|
| Progettazione architettonica D.L. generale e Coordinatore del gruppo: TASCA studio architetti associati Cristina Tartari architetto CF TRTCS172P51A944J Federico Scagliarini architetto CF SCGFRC71C25A944M | Committente: CON.AMI (Consorzio Agenda Multiservizi Intercomunale) Via Mentana, 10 40026 Imola (BO) PI e CF 00826811200 |
| Progettazione strutturale e D.L. strutture I.G.S.S.R.L. Alessandro Cesanelli ingegnere CF CSNLSN70S18A944G | Responsabile Unico del Procedimento Dott. Giacomo Capuzzimati |
| Progettazione impiantistica e D.L. impianti, Antincendio (D.Lgs 139/2006): Gustavo Bernagozzi ingegnere CF BRNGTV84D18D548L | |
| Geologo: Luca Tondi geologo CF TNDLCU60L01A944T | |
| D.O. opere edili: Christian Diolaiti architetto CF DLTCRS73M28A944X | |
| Giovane professionista: Ing. Giada Cardelli | |

| Archivio | DIS. n° | Aggiornamenti | Data | Disegni scala |
|----------|-------------|---------------|--------------|---------------|
| 248 | PFTE-IA-002 | | Ottobre 2024 | 1:100 |

TASCA STUDIO ARCHITETTI ASSOCIATI
 via Nosadella 51/a - 40123 Bologna Italia - info@tascastudio.it
 T +39 051 6344434 - F +39 051 6343111 - www.tascastudio.it

TA SCA