

Pratica:
AMBITO N24A

Oggetto:
PROGETTO DI FATTIBILITA'
TECNICO ECONOMICA

Città:
Imola (BO)

Allargamento via Lasie

Committente:
Gruppo Basso spa

Progettista:
Arch. Francesco Remondini

Orientamento planimetrico:

Revisioni:		
rev.	data:	oggetto:
0	30/08/2024	Prima emissione
1		
2		
3		
4		
5		

Oggetto della tavola:

Sezioni di rilievo







Data 30/08/2024 Scala 1:100

Elaborato nr.

04

Rif. archivio
prog. nr 866 - PDC ASPE_AN2.7 E N24A

profilo stampa nr plan. nr 4

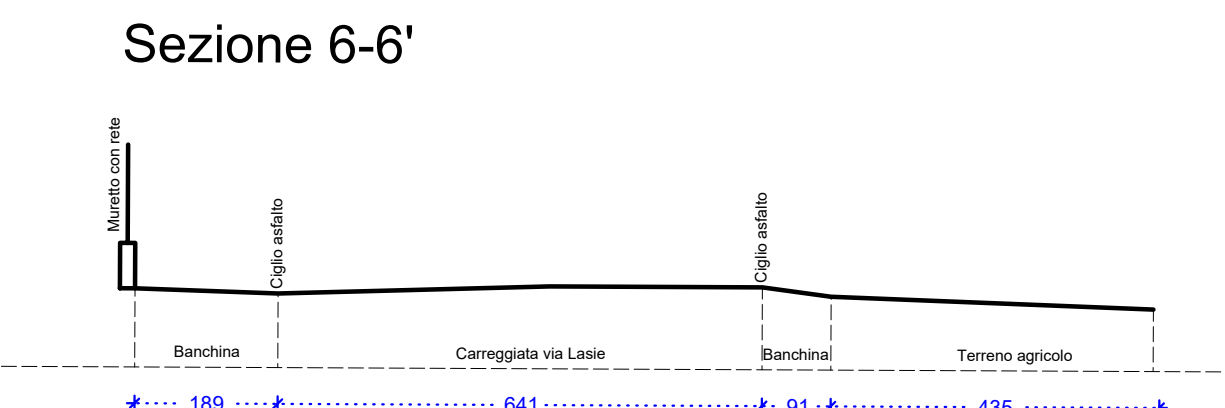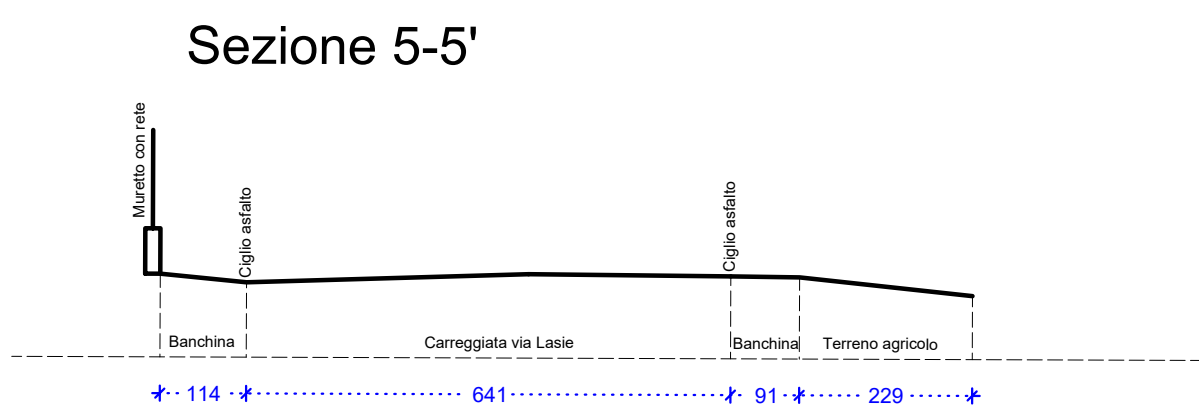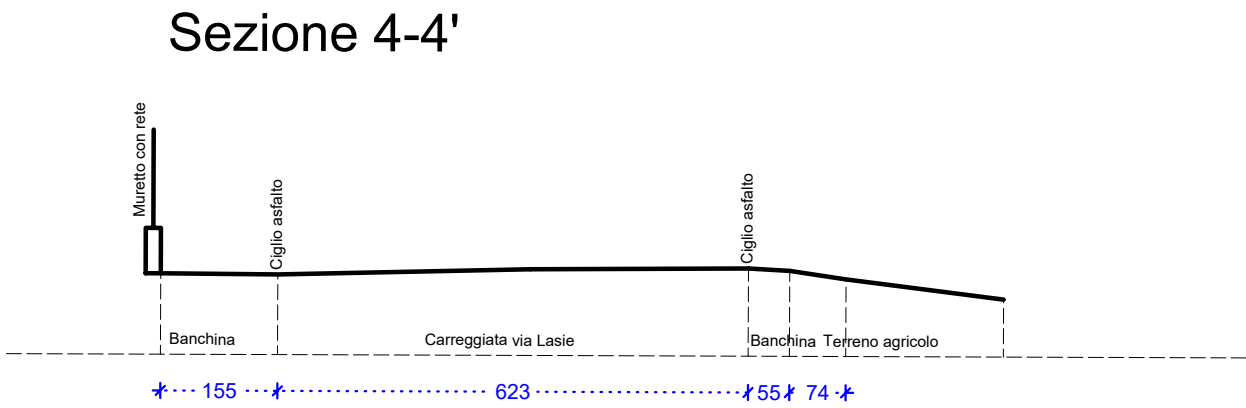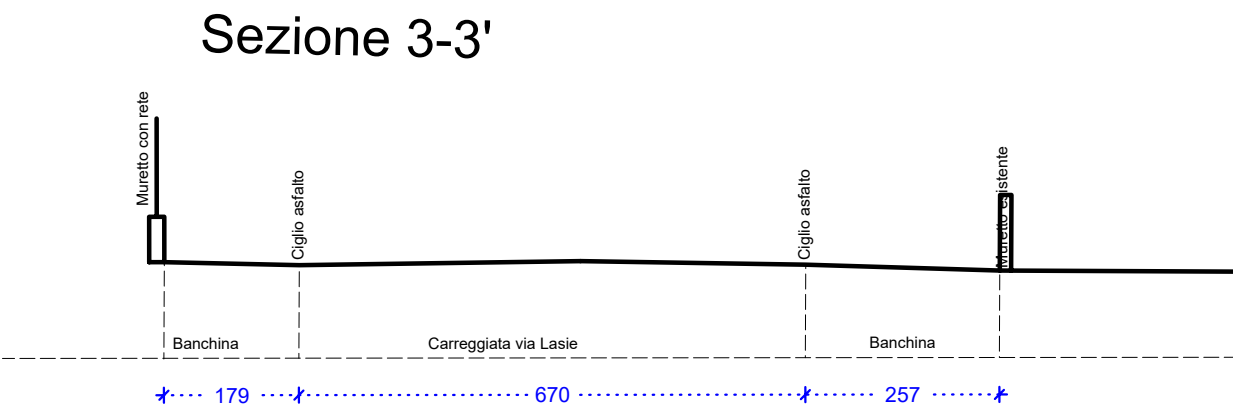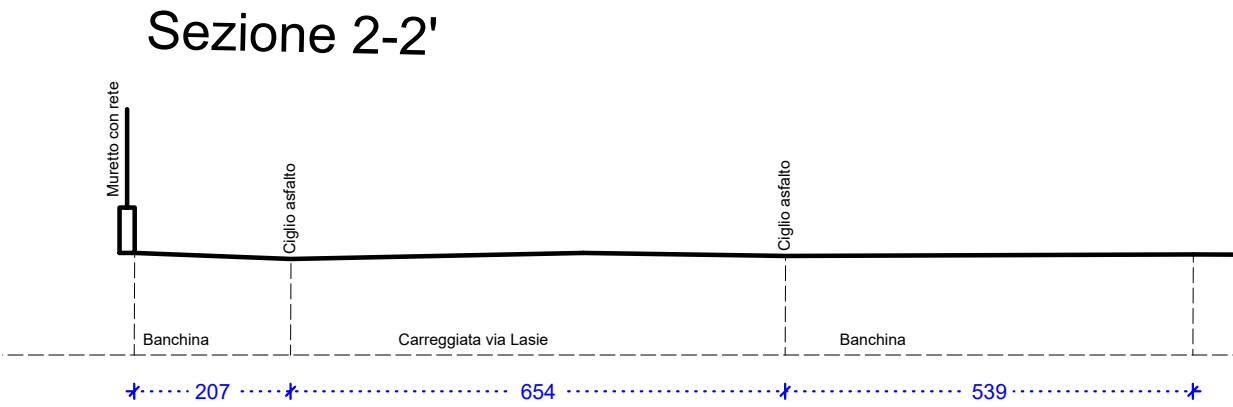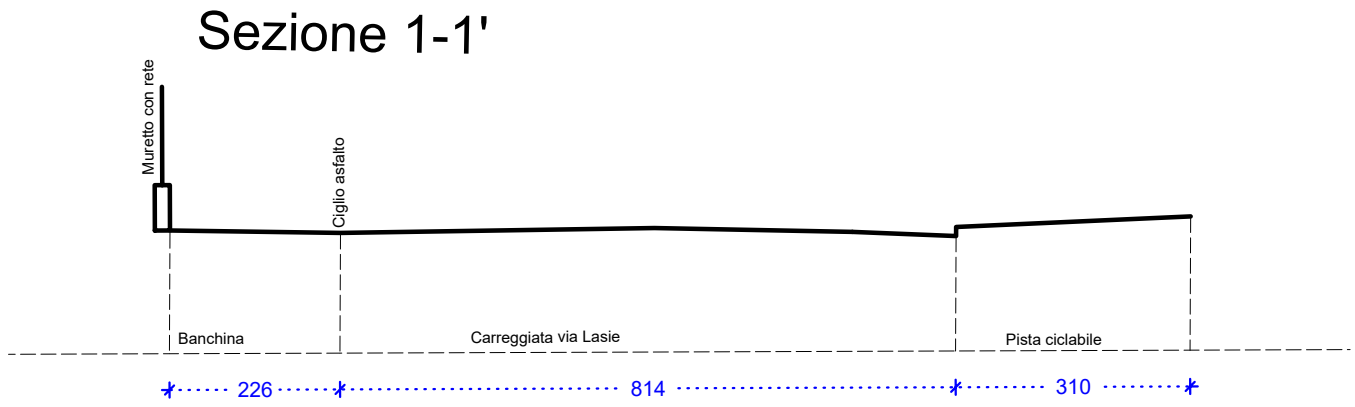

Schema sezioni - Scala 1:1000

