Remondini architetti
via Firenze, 22/A - 40026 Imola (BO) - tel. 0542 44133

Progetto:
AMBITO N24A

Oggetto:
PROGETTO DI FATTIBILITA' TECNICO ECONOMICA

Città:
Imola (BO)

Allargamento via Lasie

Committente:
Gruppo Basso spa

Progettista:
Arch. Francesco Remondini

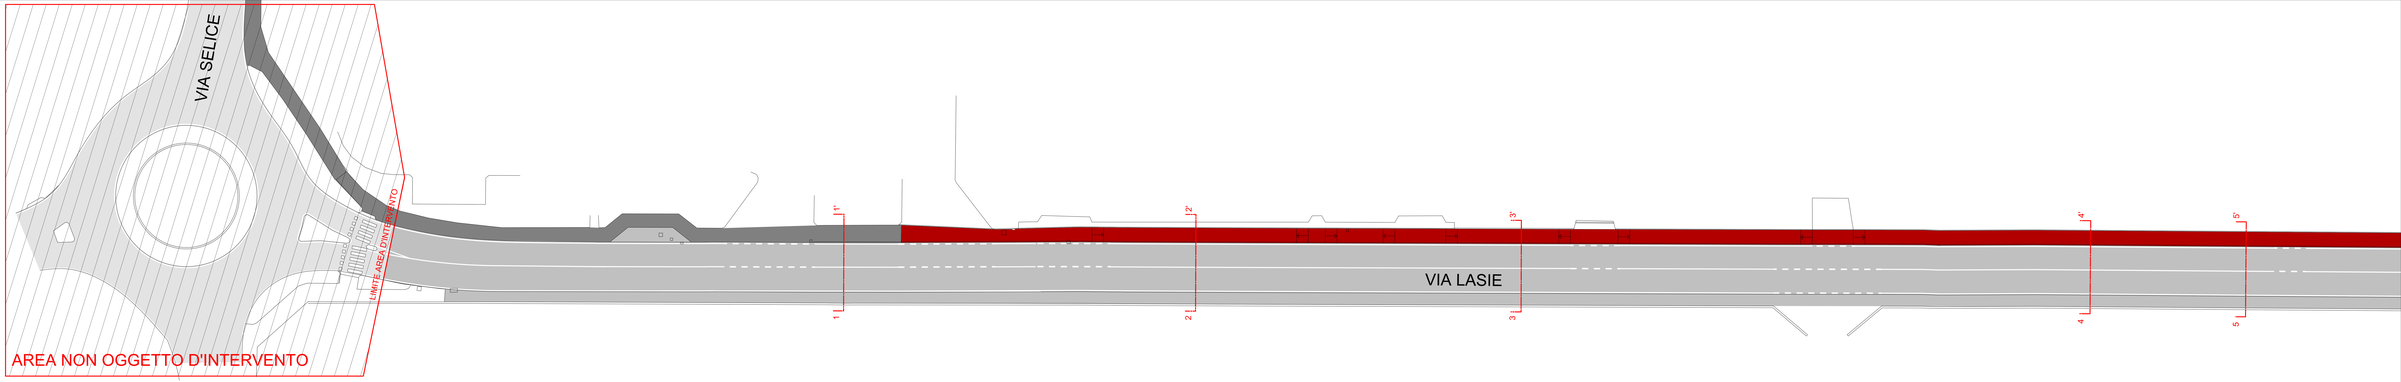

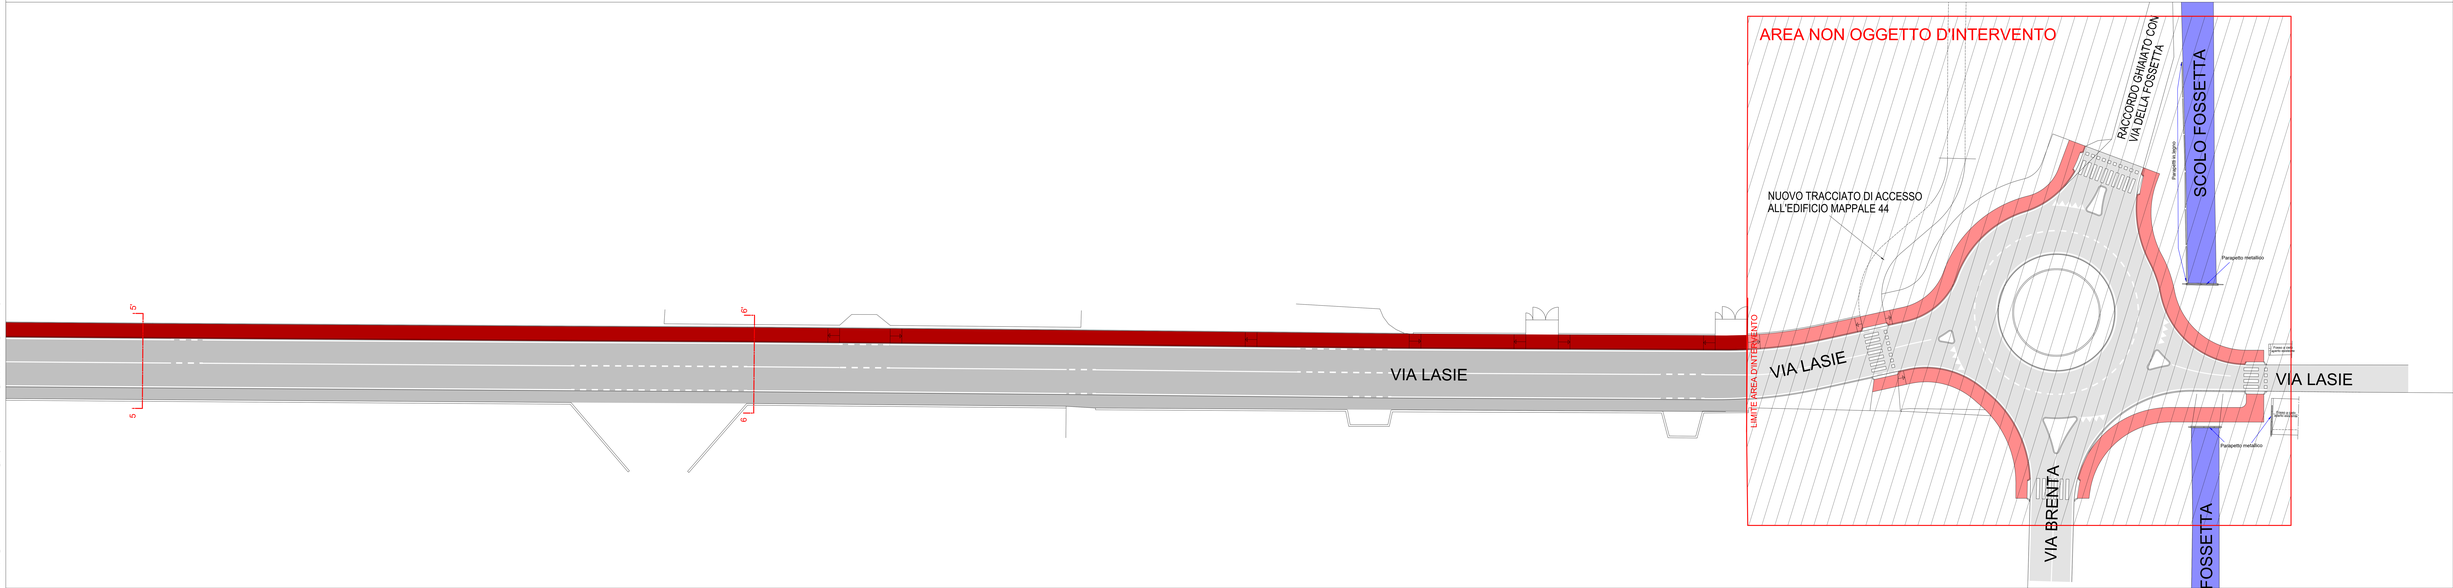

Orientamento planimetrico:

Revisioni		
n.	data	note
0	30/08/2024	----------
1		
2		
3		
4		
5		

Oggetto della tavola:
Planimetria di progetto

Data: 30/08/2024 Scala: 1:200

Elaborato N.

05

File archivio:
prog. gr. 566 - PDC ASPE_ANZ 7 E N24A
prefix planoja.cr plan. n° 3