

Pratica:
AMBITO N24A

Oggetto:
PROGETTO DI FATTIBILITA'
TECNICO ECONOMICA

Città:
Imola (BO)

Allargamento via Lasie

Committente:
Gruppo Basso spa

Progettista:
Arch. Francesco Remondini

Orientamento planimetrico:



Revisioni:

rev.	data:	oggetto:
0	30/08/2024	Prima emissione
1		
2		
3		
4		
5		

Oggetto della tavola:

Sezioni di progetto




Data 30/08/2024 Scala 1:100

Elaborato nr.


06

Rif. archivio
prog. nr 866 - PDC ASPE_AN2.7 E N24A


profilo stampa nr . plan. nr 6

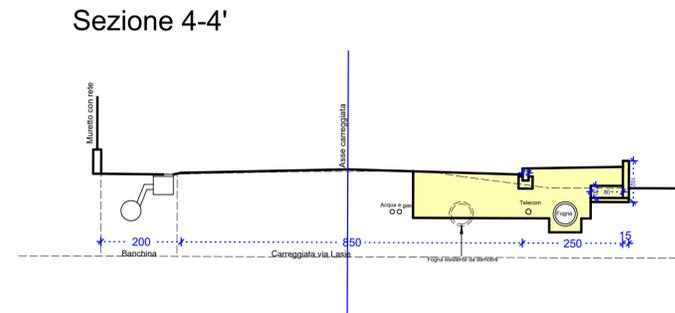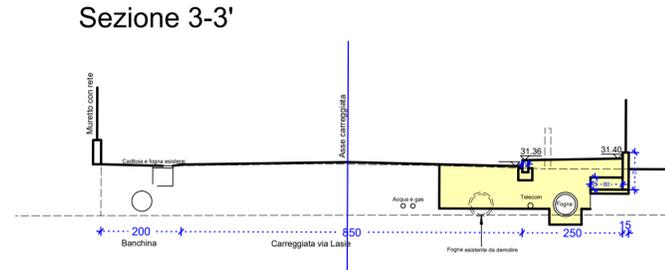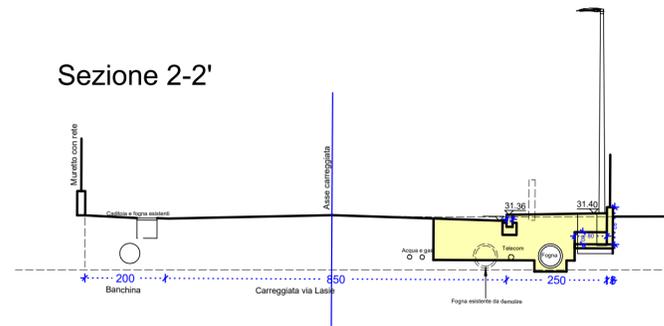


Sezione 5-5'

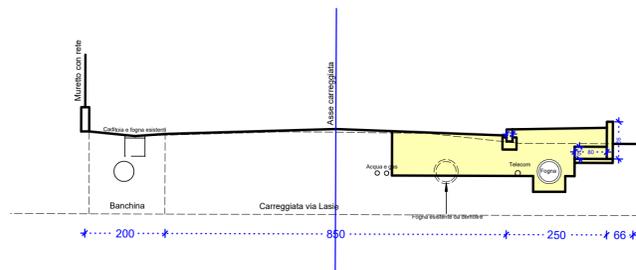

Sezione 6-6'

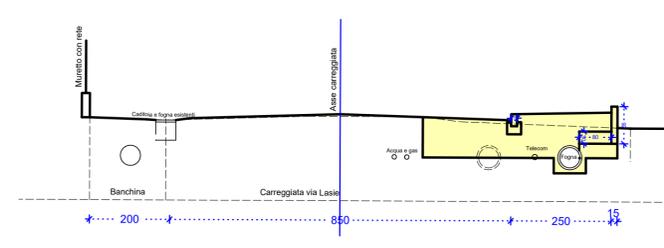

Schema sezioni - Scala 1:1000

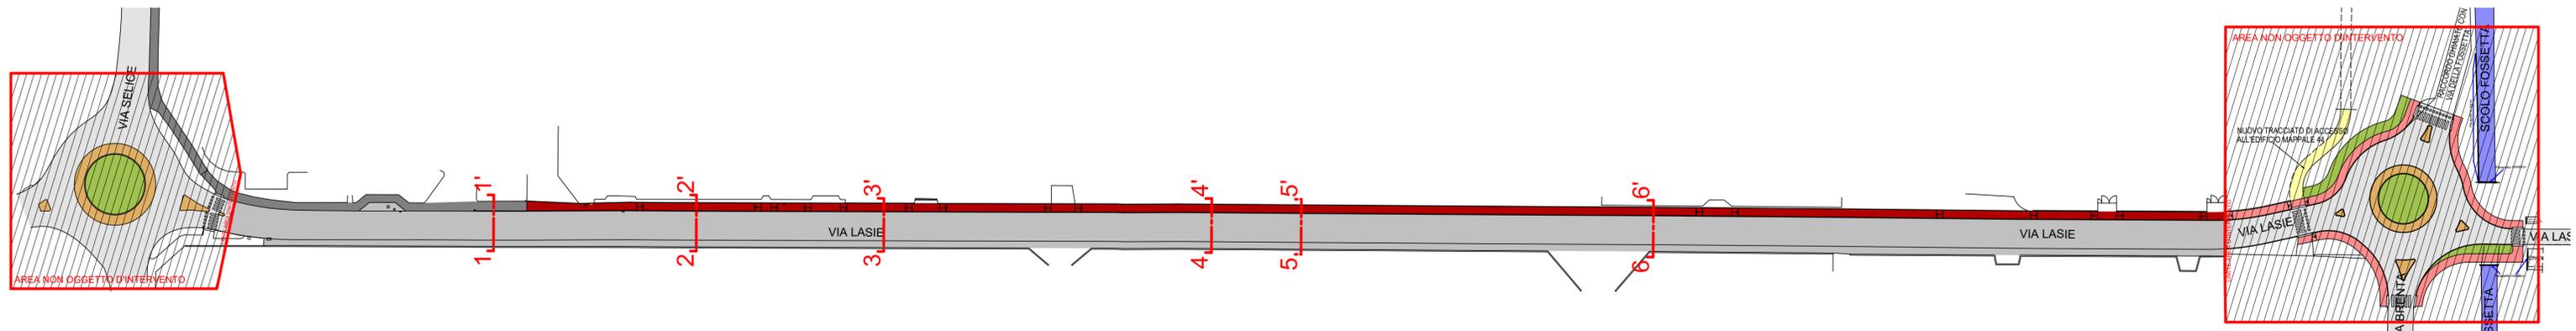

Rif. archivio
prog. nr 866 - PDC ASPE_AN2.7 E N24A

profilo stampa nr . plan. nr 6