Remondini architetti

via Fratelli Cervi, 10/B/6 Imola (BO) - tel. 0542 44133

Ambito:
AMBITO N24A

Oggetto:
PROGETTO DI FATTIBILITA' TECNICO ECONOMICA

Città:
Imola (BO)

Allargamento via Lasie

Committente:
Gruppo Basso spa

Progettista:
Arch. Francesco Remondini

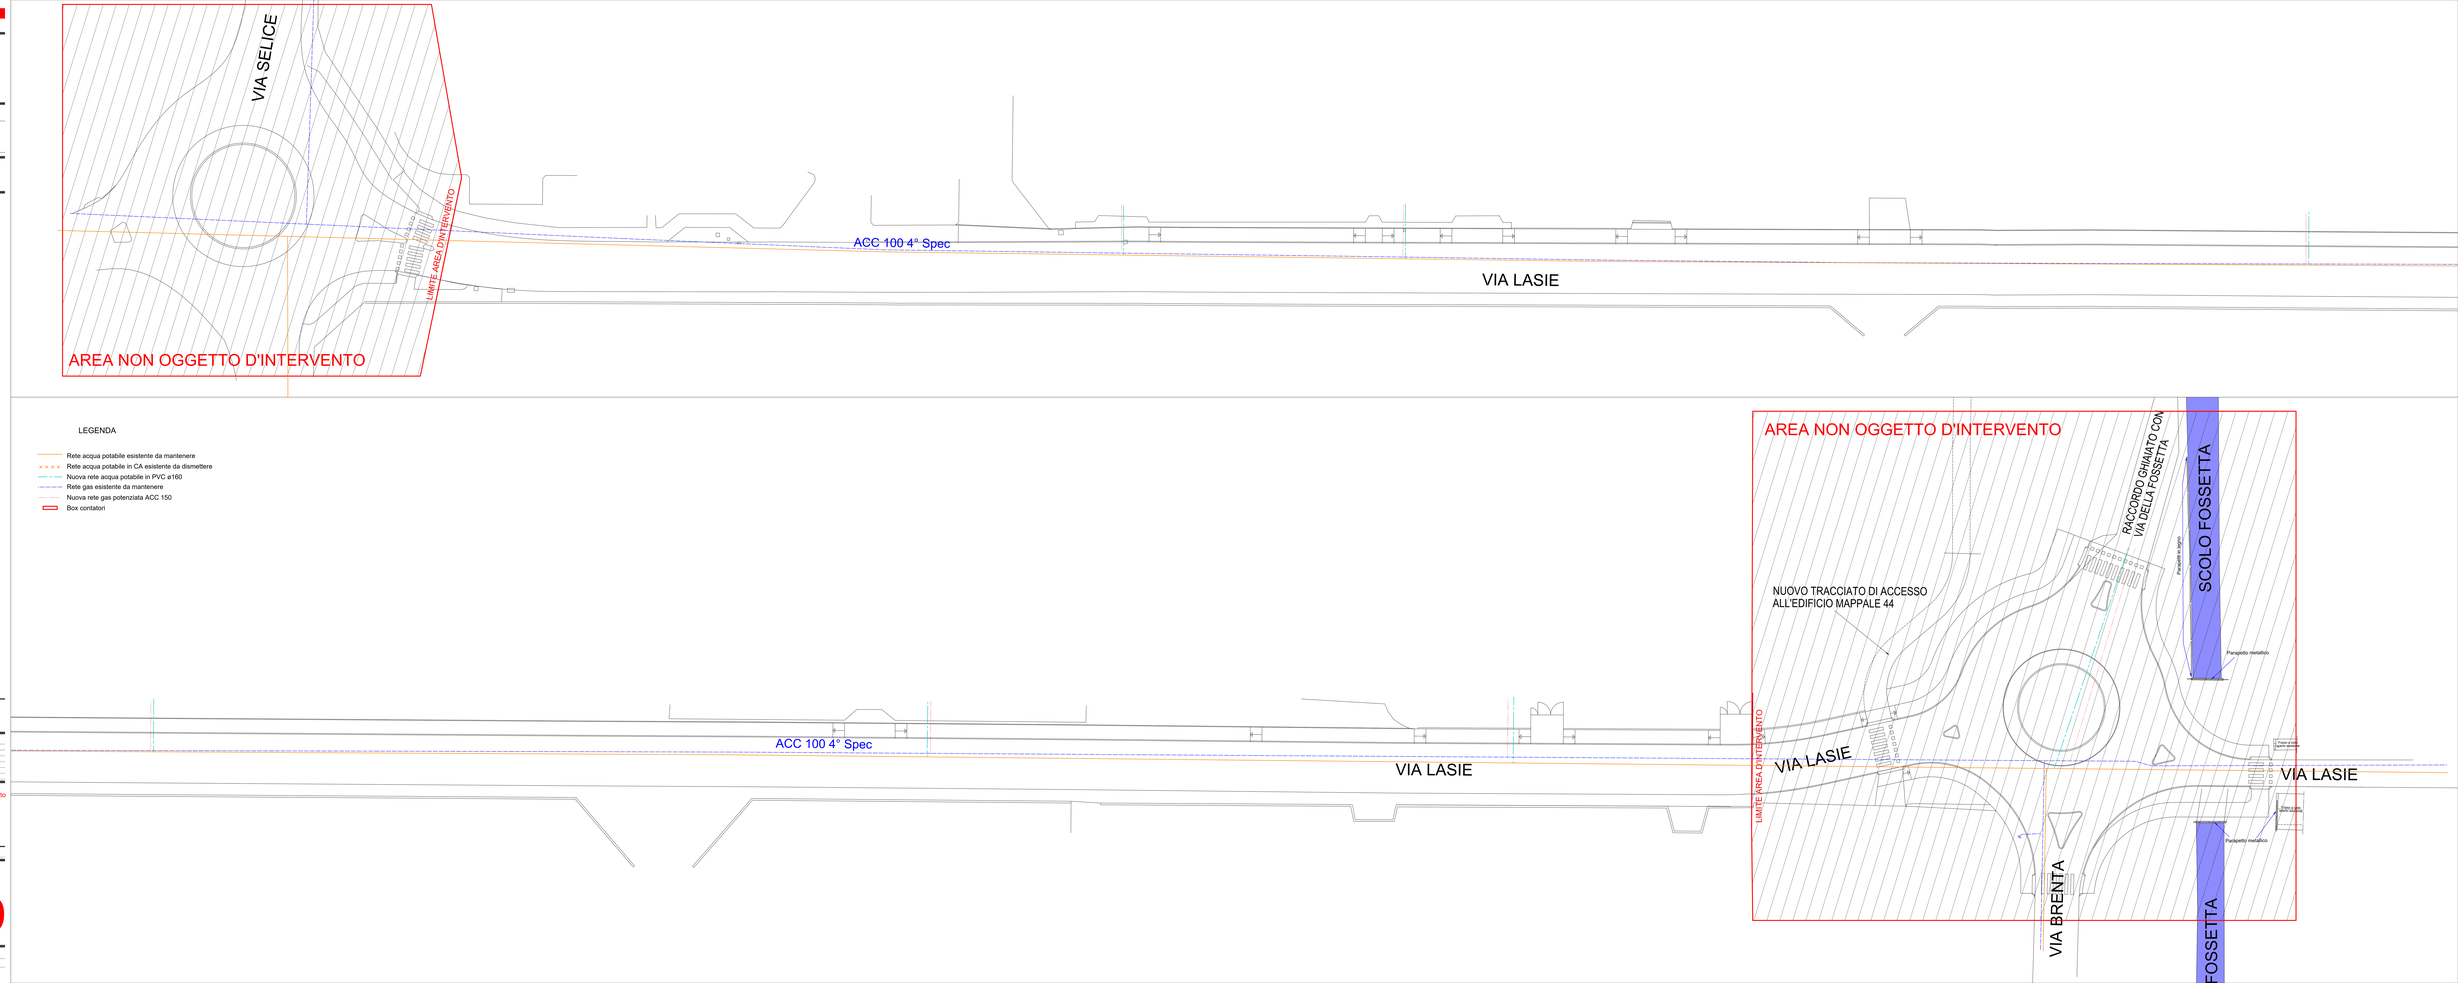

Orientamento planimetrico:

Revisioni:

		data
0	EMISSIONE	---/---/----
1		
2		
3		
4		
5		

Oggetto della tavola:
Planimetria reti acqua e gas di progetto

Data: 30/08/2024 Scala: 1:200

Elaborato n:

07.b

nome archivio:
prog. n°: B66 - PDC ASPE_AN2 7 E N24A

profilo stampa n°: ... plani. n°: 14