Remondini architetti
via Fermi, 21/c - 40026 Imola (BO) - tel. 0542 44133

Titolo
AMBITO N24A

Oggetto
PROGETTO DI FATTIBILITA' TECNICO ECONOMICA

Città
Imola (BO)

Allargamento via Lasie

Committente
Gruppo Basso spa

Progettista
Arch. Francesco Remondini

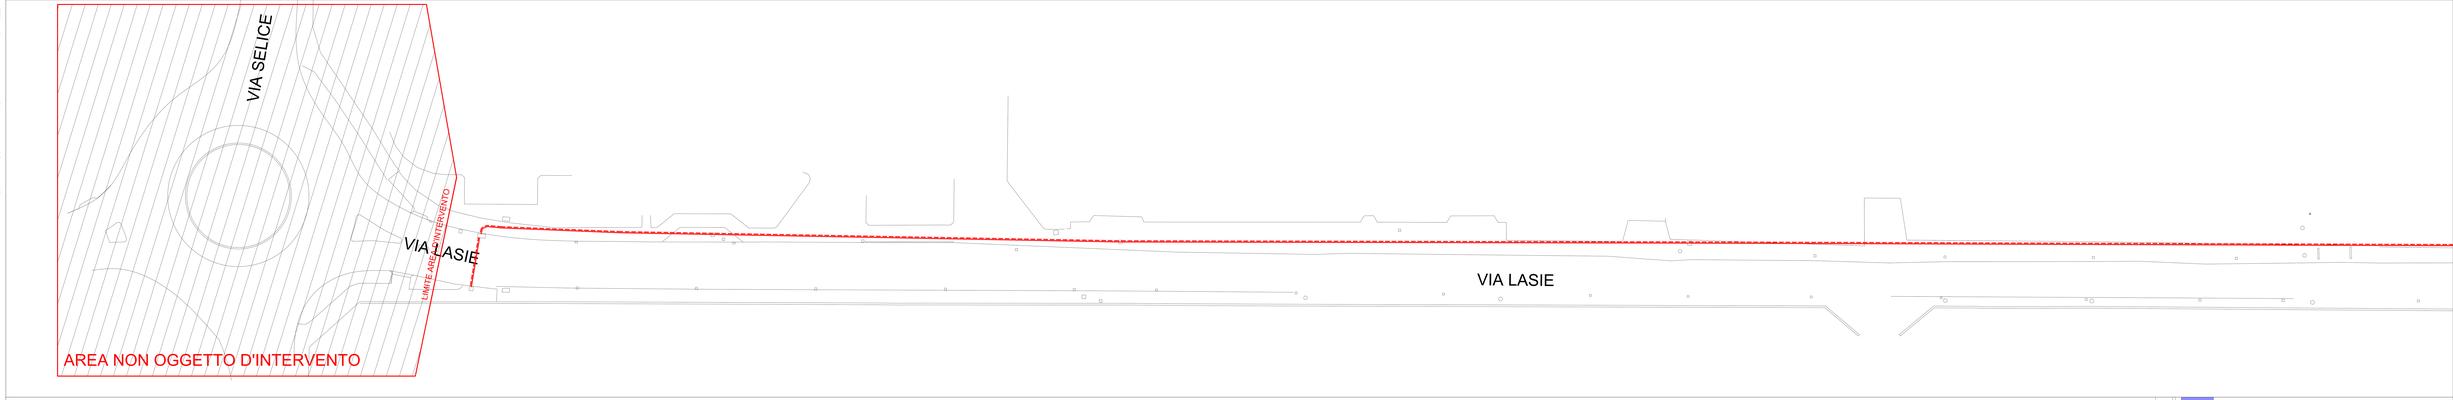

LEGENDA

Rete telecom esistente da mantenere

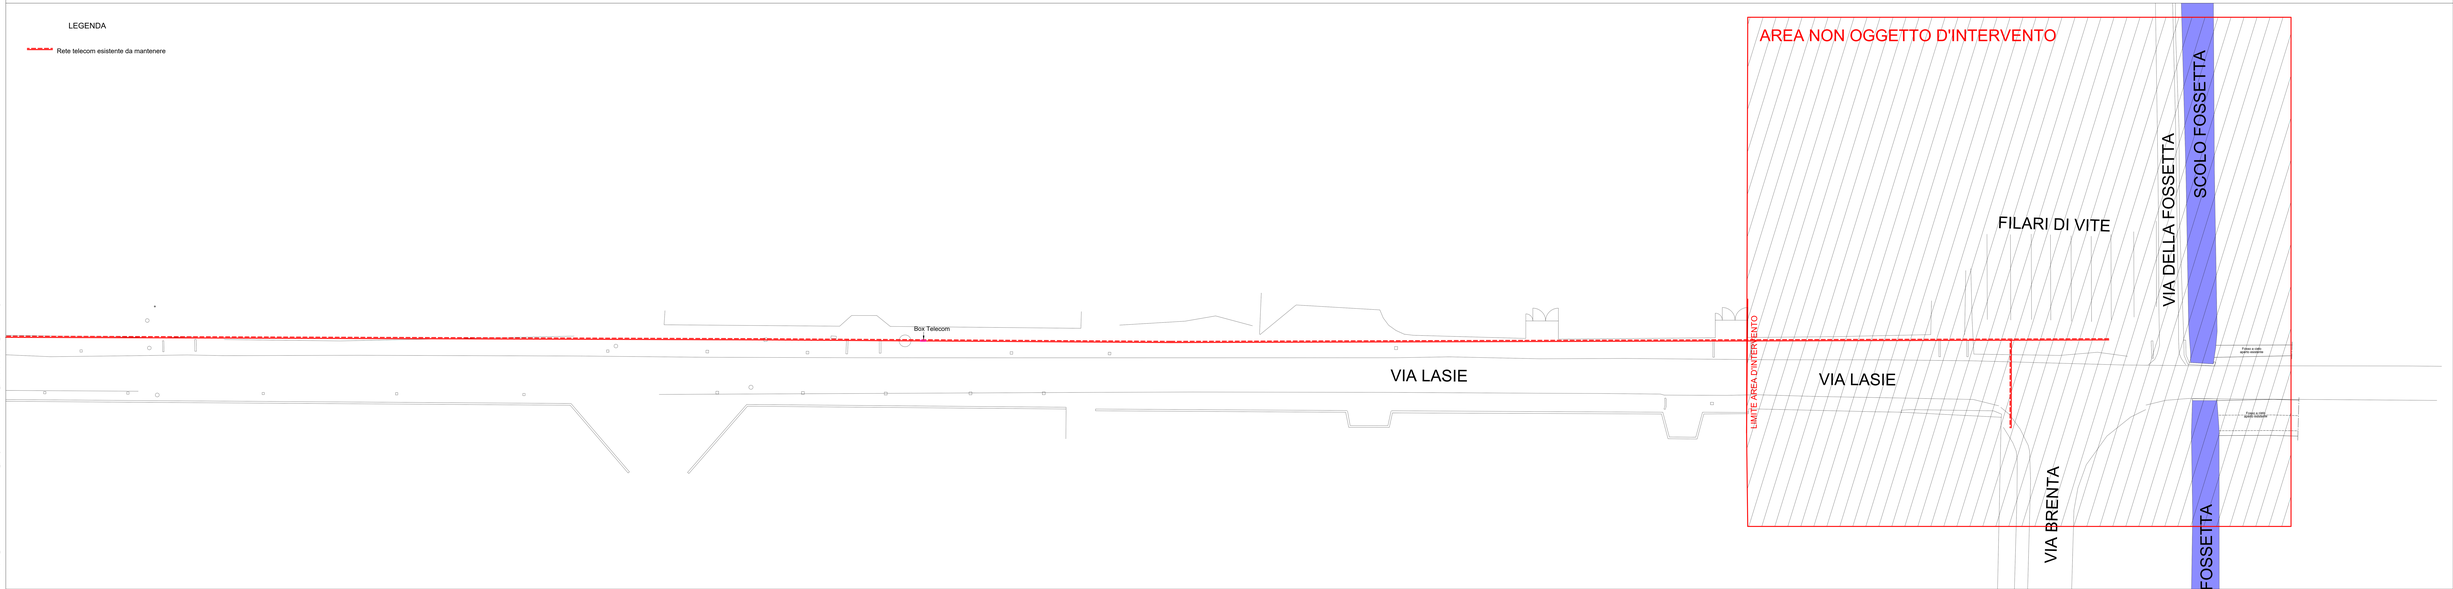

Orientamento planimetrico

Revisioni

0		
1		
2		
3		
4		
5		

Oggetto della tavola
Planimetria rete telecom di rilievo

Data 30/08/2024 Scala 1:200

Elaborato n.
07.c

Nel archivio
proj. nr. 866 - PDC ASPE_ANO 7 E N24A
profilo stampa nr. ... plan. nr. 14