Remondini architetti
via Fratelli Cervi, 10/B/8 Imola (BO) - tel. 0542 44114

Ambito:
AMBITO N24A

Oggetto:
PROGETTO DI FATTIBILITA' TECNICO ECONOMICA

Città:
Imola (BO)

Allargamento via Lasie

Committente:
Gruppo Basso spa

Progettista:
Arch. Francesco Remondini

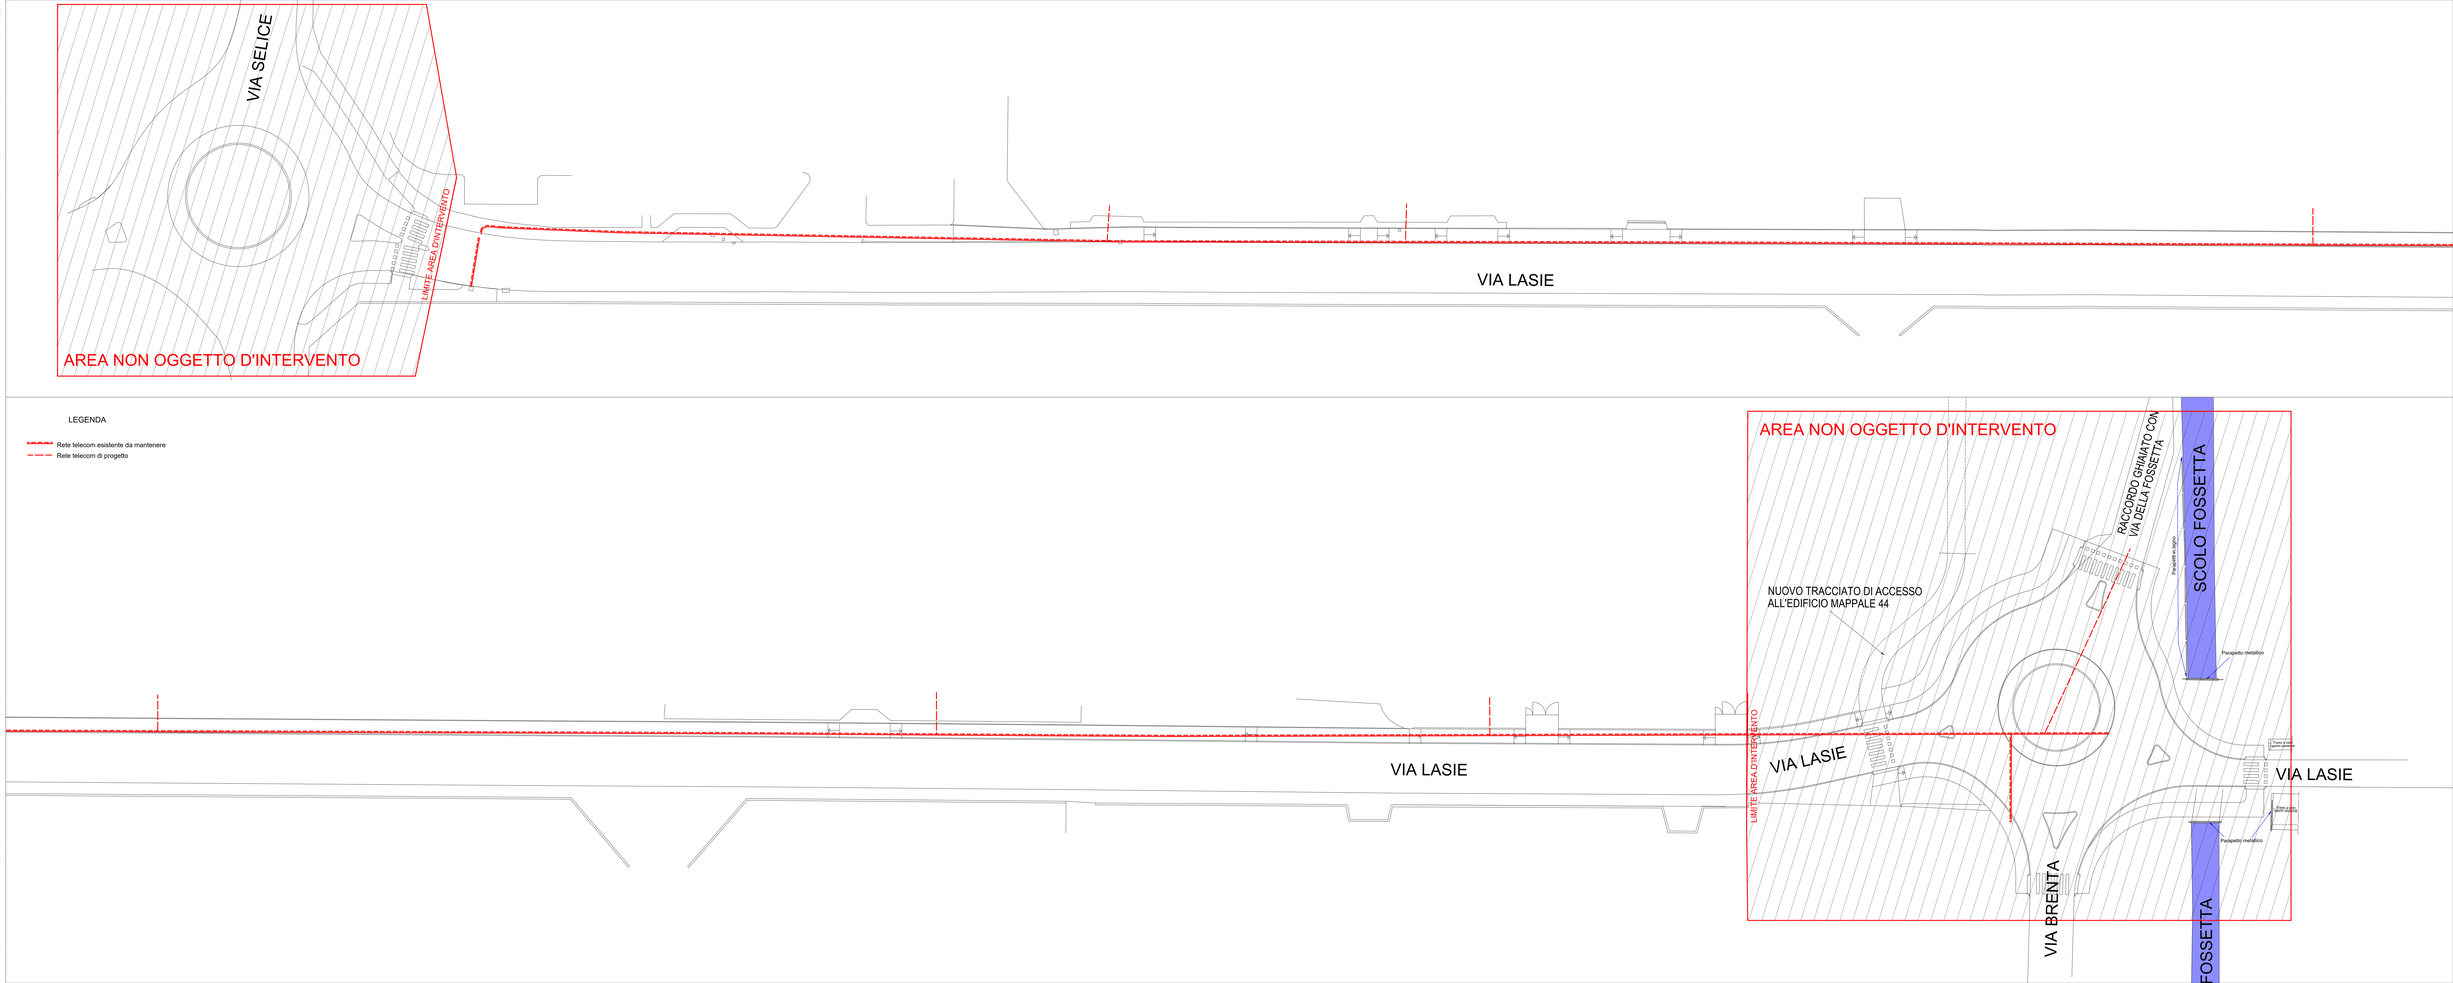

Orientamento planimetrico:

Revisioni		
n.	descrizione	data
0	EMISSIONE	----------
1		
2		
3		
4		

Oggetto della tavola:
Planimetria rete telecom di progetto

Data: 30/08/2024 Scala: 1:200

Elaborato n.:

07.d

Nr. archivio:
proj. nr. B66 - PDC ASPE_AN2 7 E N24A
profilo stampa nr. ... plan. nr. 14