Architetto Gian Paolo Lucchi
FIRENZE, Via Lorenzo il Magnifico, 64 - email: info@gianpaololucchi.it

ALLARGAMENTO VIA BICOCCA - IMOLA (BOLOGNA)
PROGETTO DI FATTIBILITA' TECNICO-ECONOMICA

I COMMITTENTI : "CANTINA COLLI ROMAGNOLI soc. coop. agr."
con sede in Imola (BO) - via Bicocca n° 11
"TERREMERSE soc. coop. agr."
con sede in Bagnocavallo (RA) - via Ca' del Vento n°21

TECNICI : Dott. Arch. Gian Paolo Lucchi

SCALA 1:500	TAV. 4	BOLOGNA, 01/08/2019

PLANIMETRIA - PROGETTO

PROGETTO DI ALLARGAMENTO DI VIA BICOCCA, IMOLA (BO), RELATIVO ALLA CONVENZIONE URBANISTICA PER L'ATTUAZIONE DELL'AMBITO N41 - NUOVA PEMPA

QUESTO DISEGNO E' DI PROPRIETA DELLO STUDIO CHE NE VIETA IN MODO ASSOLUTO, A TERMINI DI LEGGE, LA RIPRODUZIONE ANCHE PARZIALE ED IL TRASFERIMENTO A TERZI SENZA AUTORIZZAZIONE SCRITTA
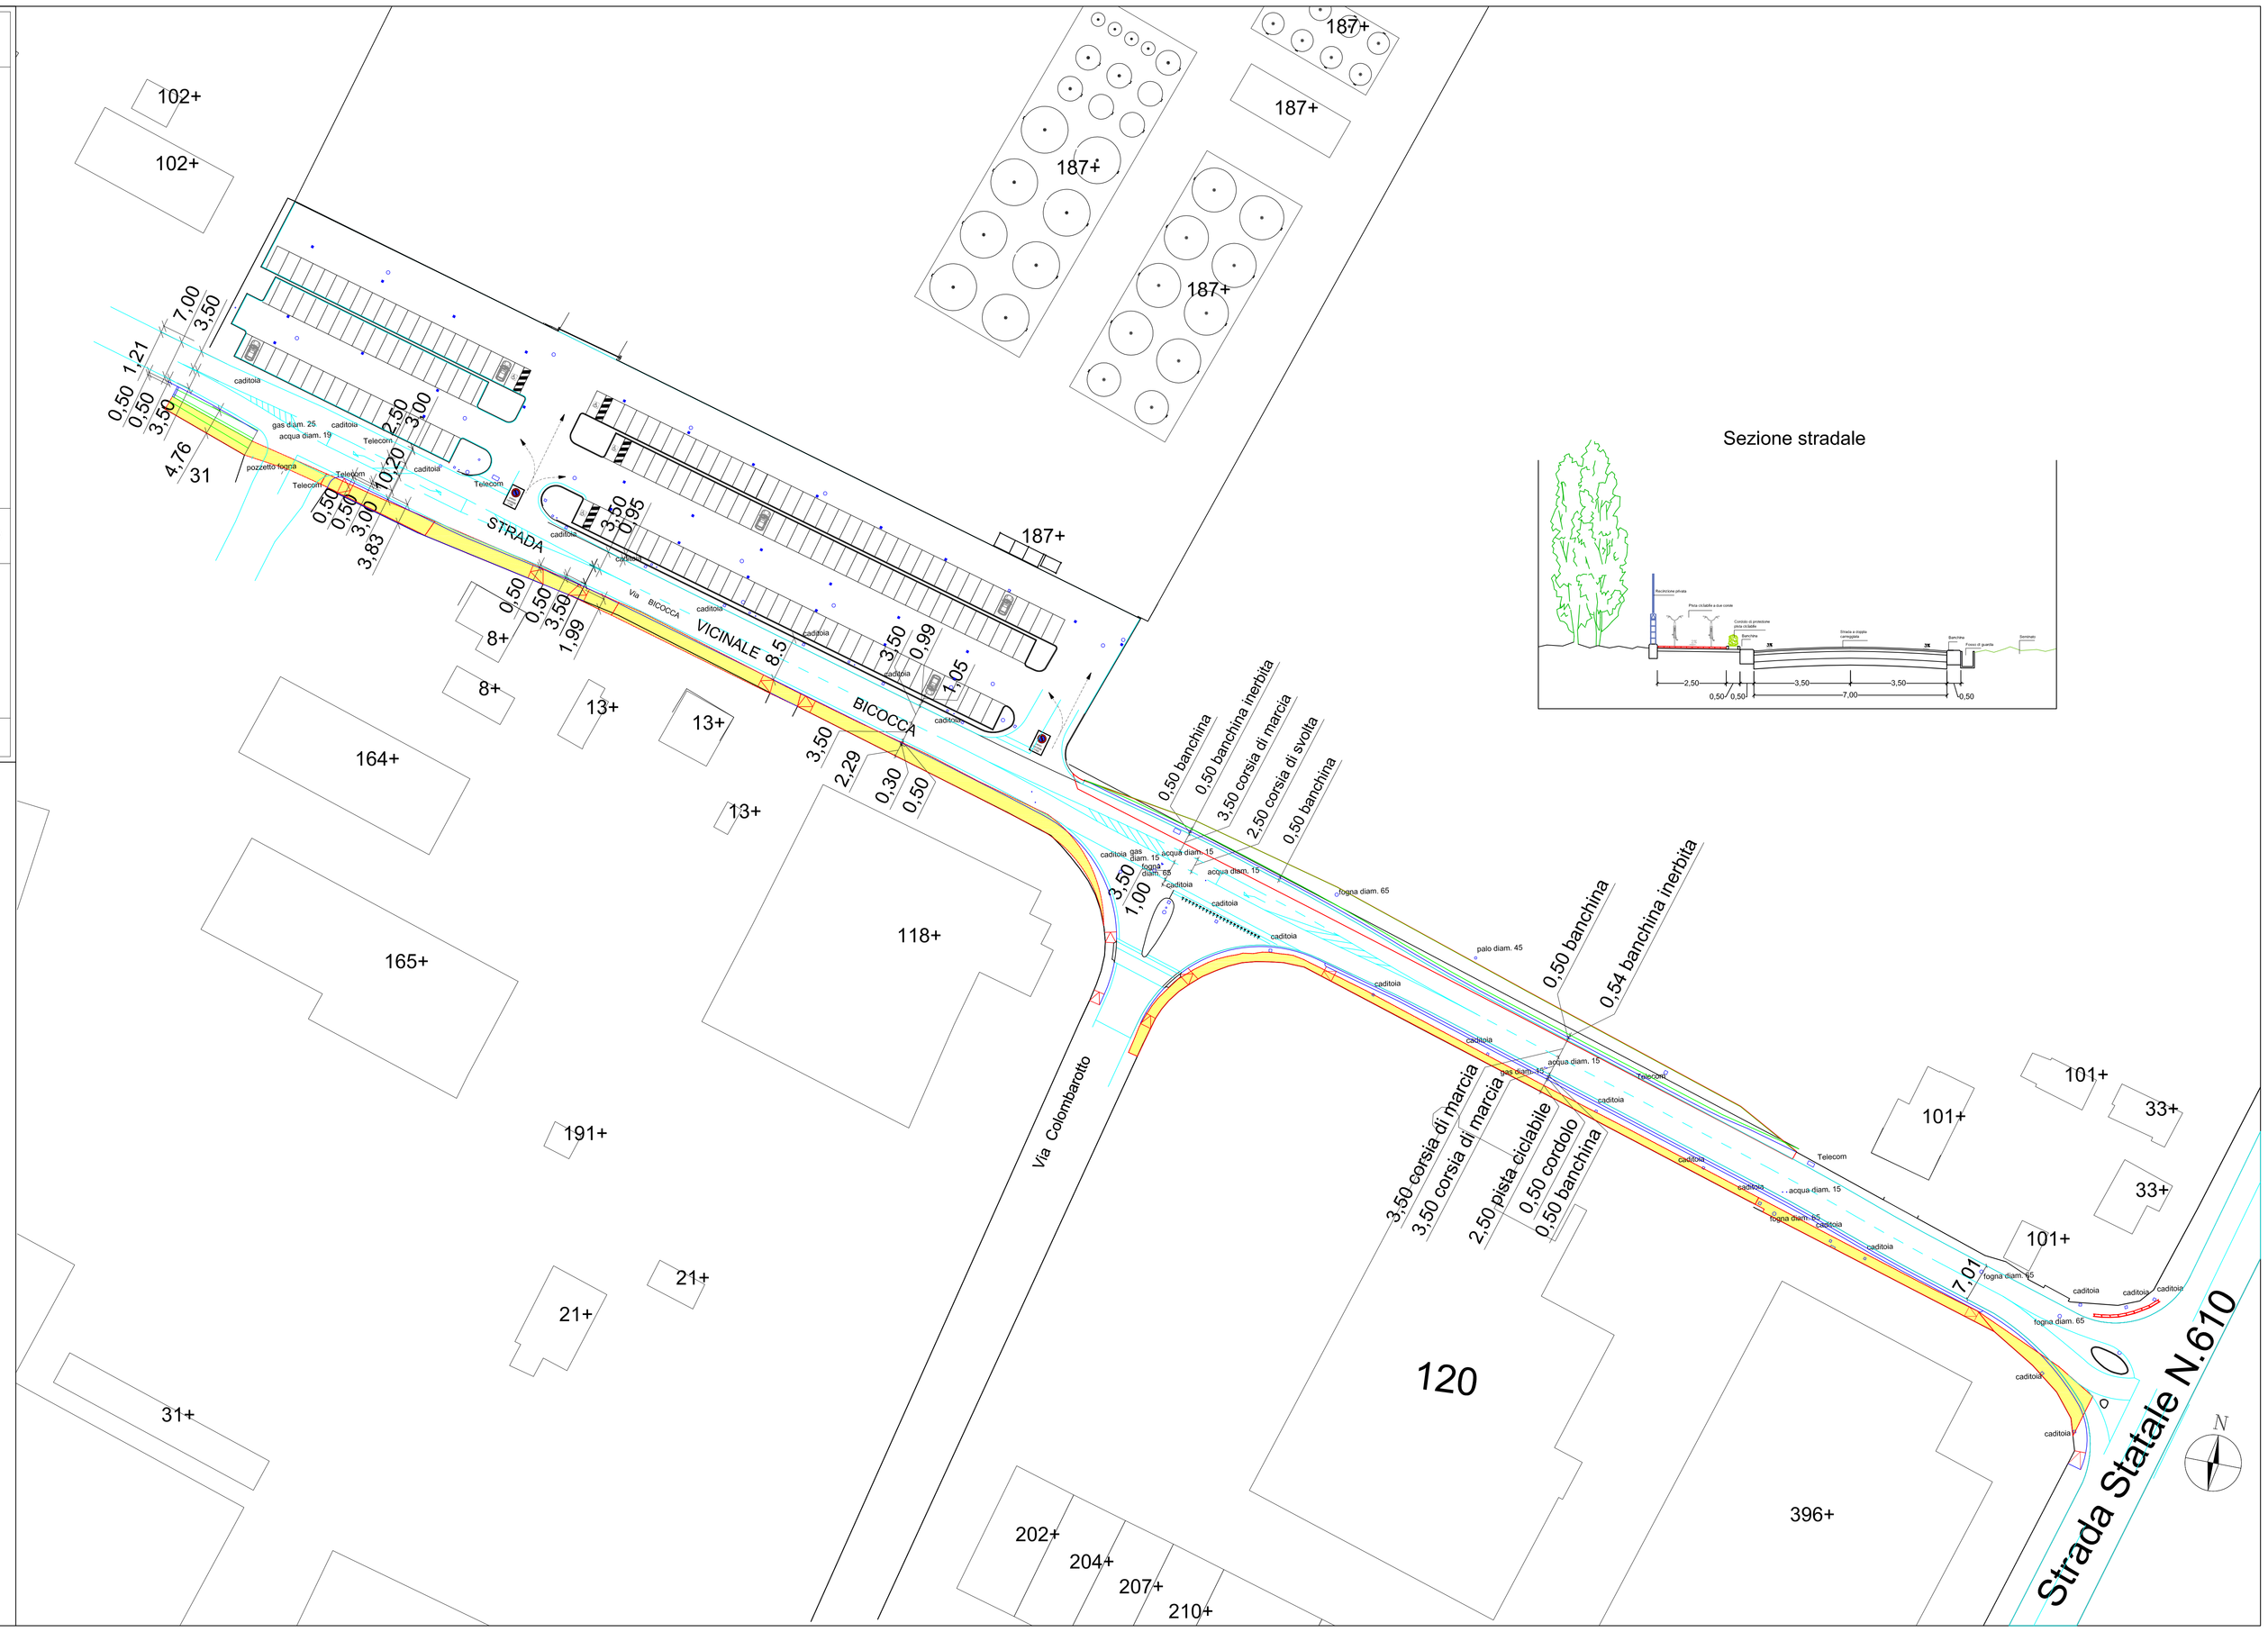
RECINZIONI DI CONFINE
PISTA CICLABILE DI NUOVA REALIZZAZIONE
CORDOLI
SEGNALETICA STRADALE