

Architetto Gian Paolo Lucchi
FIRENZE, Via Lorenza Il Magnifico, 64 - email: info@giapalolucchi.it

ALLARGAMENTO VIA BICOCCA - IMOLA (BOLOGNA)
PROGETTO DI FATIBILITÀ TECNICO-ECONOMICA

I COMMITTENTI : "CANTINA COLLI ROMAGNOLI soc. coop. agr."
con sede in Imola (BO) - via Bicocca n° 11
"TERREMERSE soc. coop. agr."
con sede in Biadeneo (RA) - Via Cef del Vento n° 21










TECNICI : Dat. Arch. Gian Paolo Lucchi

SCALA 1:500 TAV. 2 SEZIONI STRADALI BOLOGNA 01/03/2021
PLANIMETRIA/SEZIONI - PROGETTO ESECUTIVO

PROGETTO DI ALLARGAMENTO DI VIA BICOCCA, IMOLA (BO), RELATIVO ALLA CONVENZIONE URBANISTICA PER L'ATTUAZIONE DELL'AMBITO N° 41 - NUOVA PEMPA

QUESTO DISSEGNO È DI PROVERBA RIFERIMENTO E LO STUDIO CHE NE VERBA IN MODO ASSOLUTO, A TERMINI DI LEGGE, LA RESPONSABILITÀ FINISCE ED IL TRASFERIMENTO A TERZI DELLA RESPONSABILITÀ CONVENZIONATA SCRITTA

- RECINZIONI DI CONFINO
- PISTA CICLABILE DI NUOVA REALIZZAZIONE
- BANCHINA
- BANCHINA INERBITA
- SEDE STRADALE

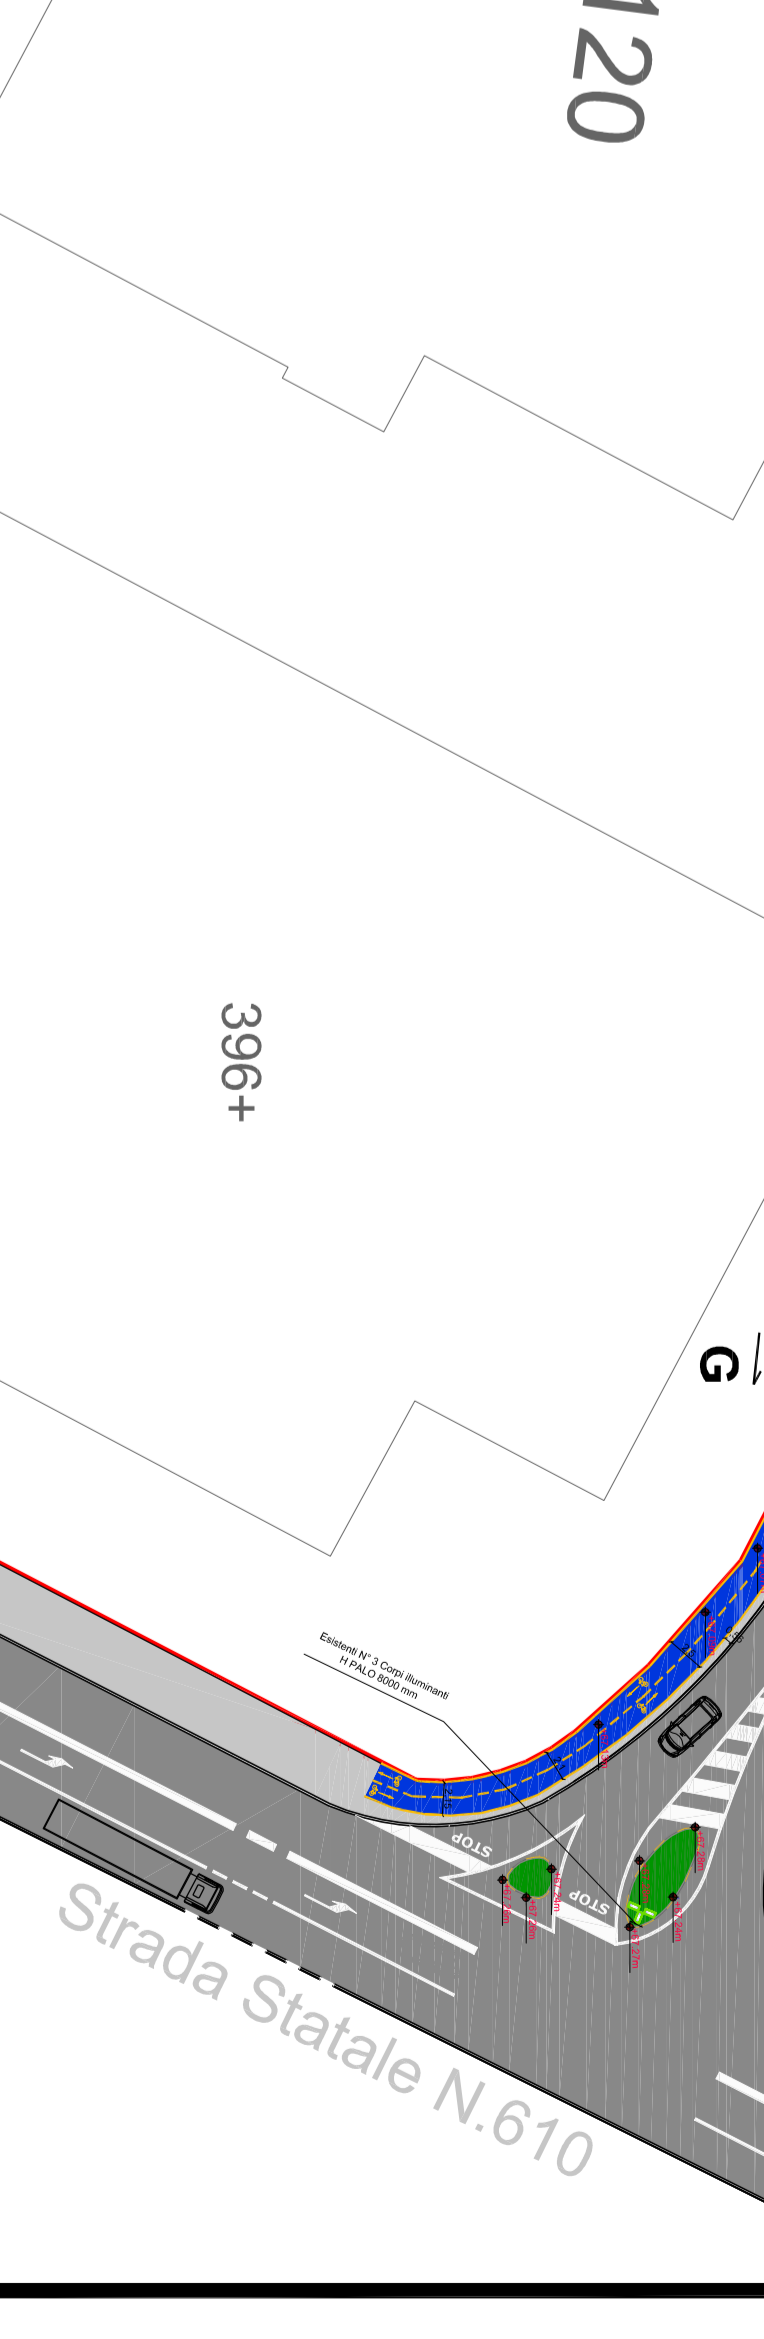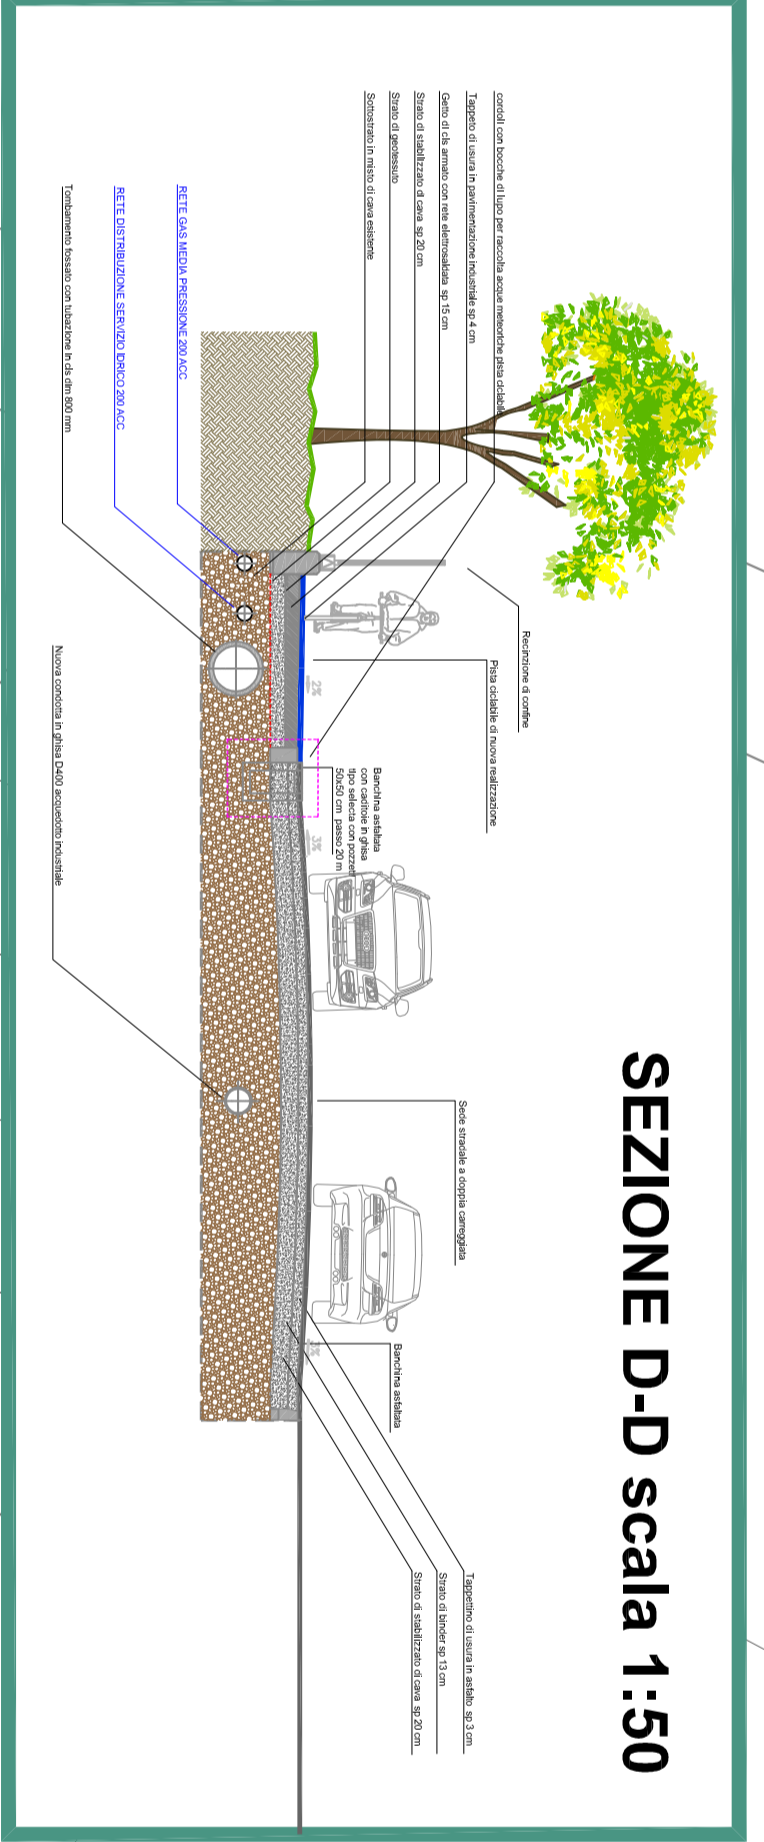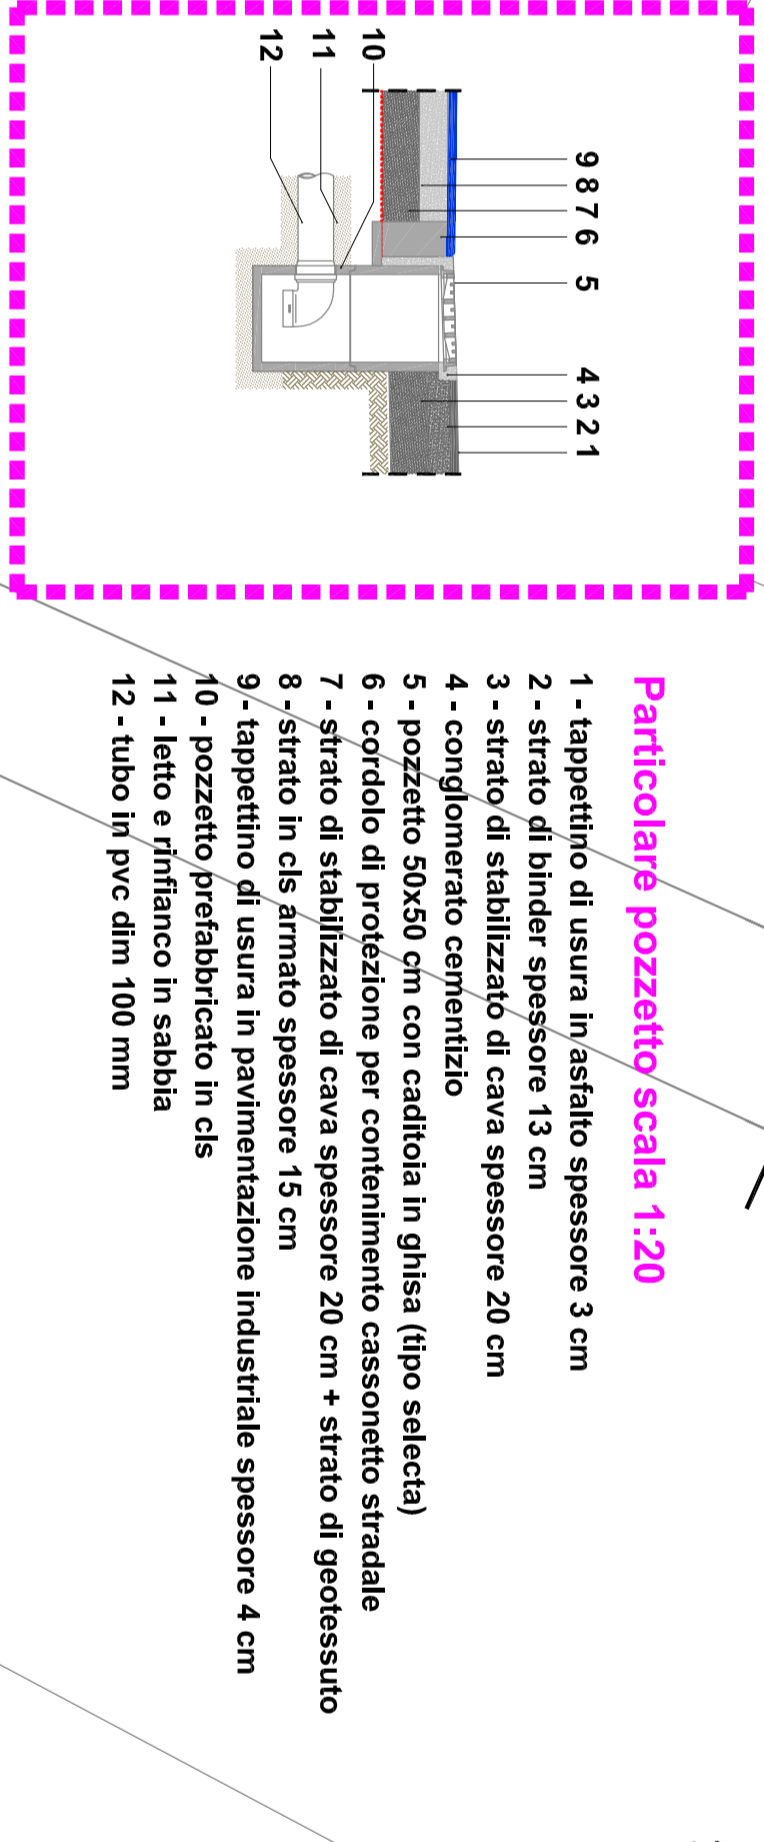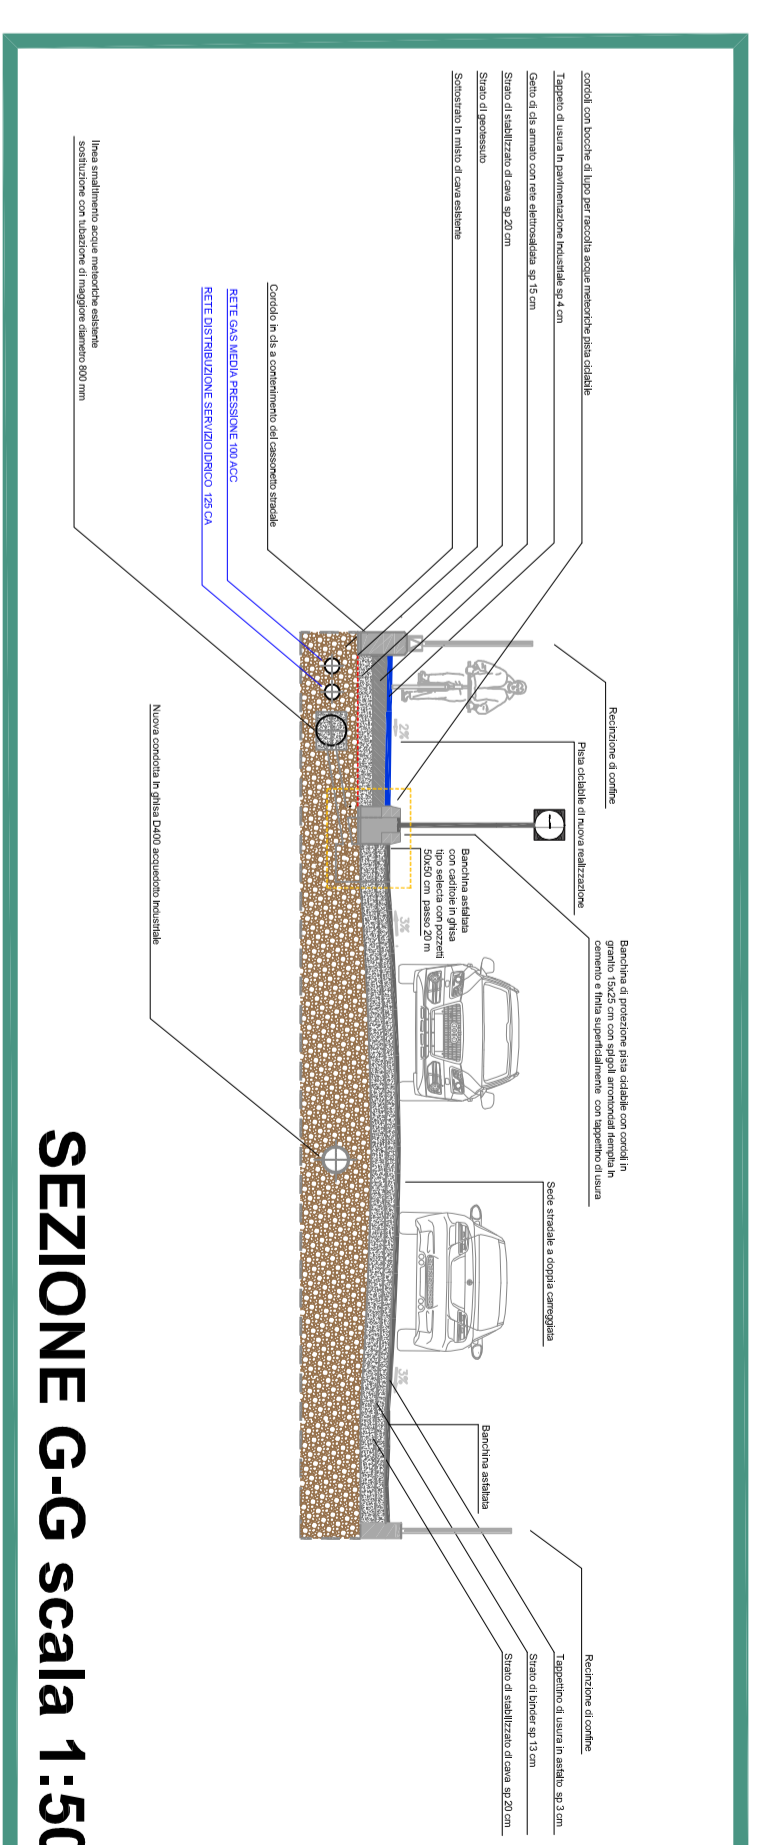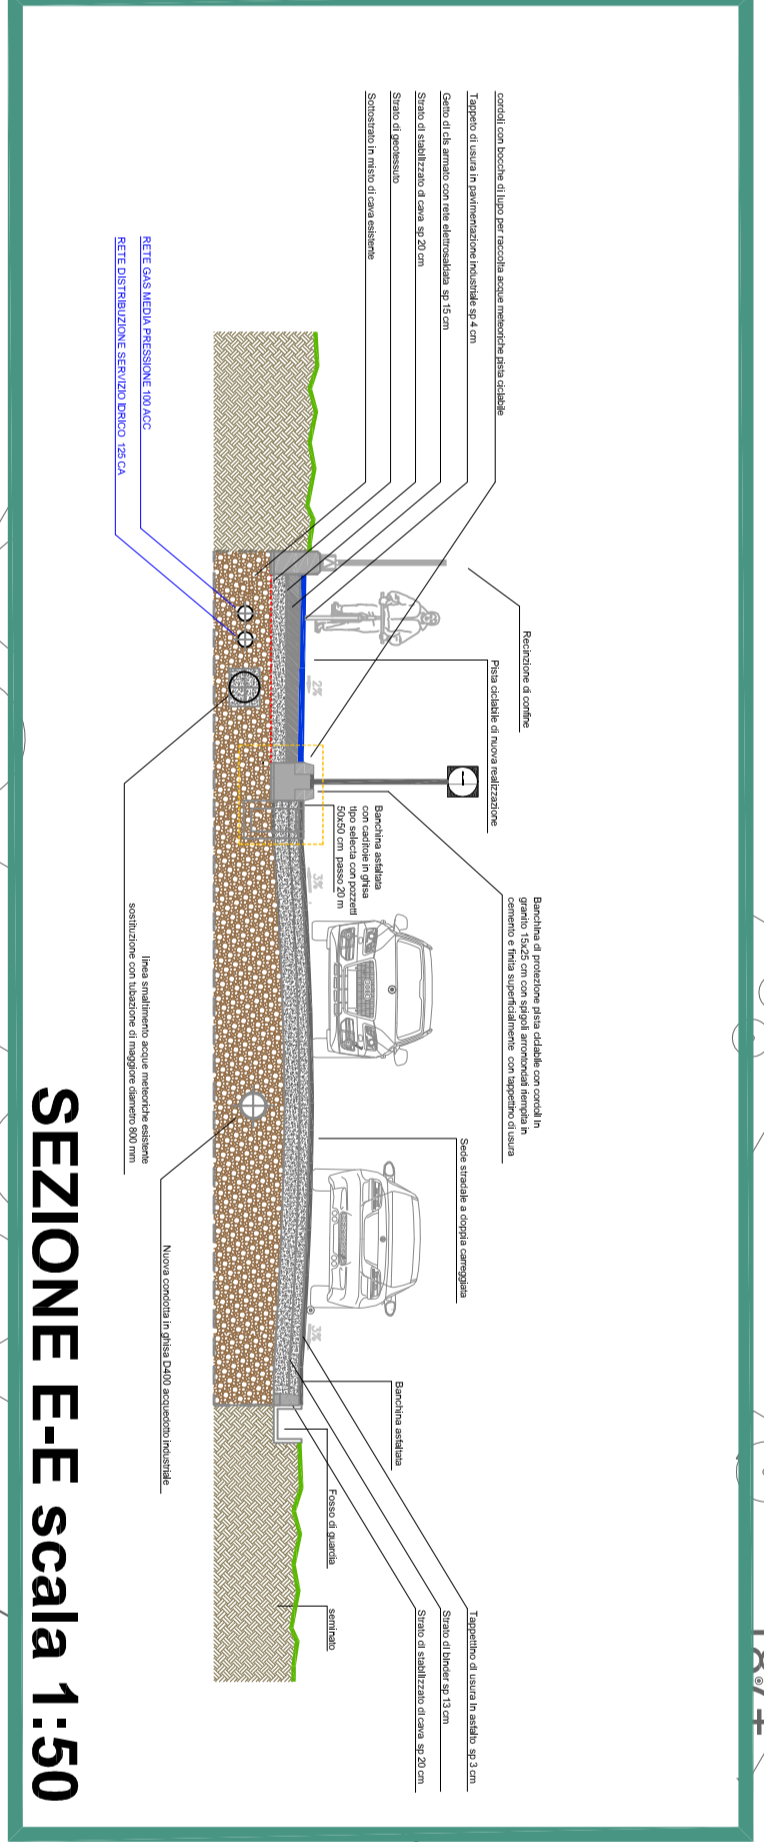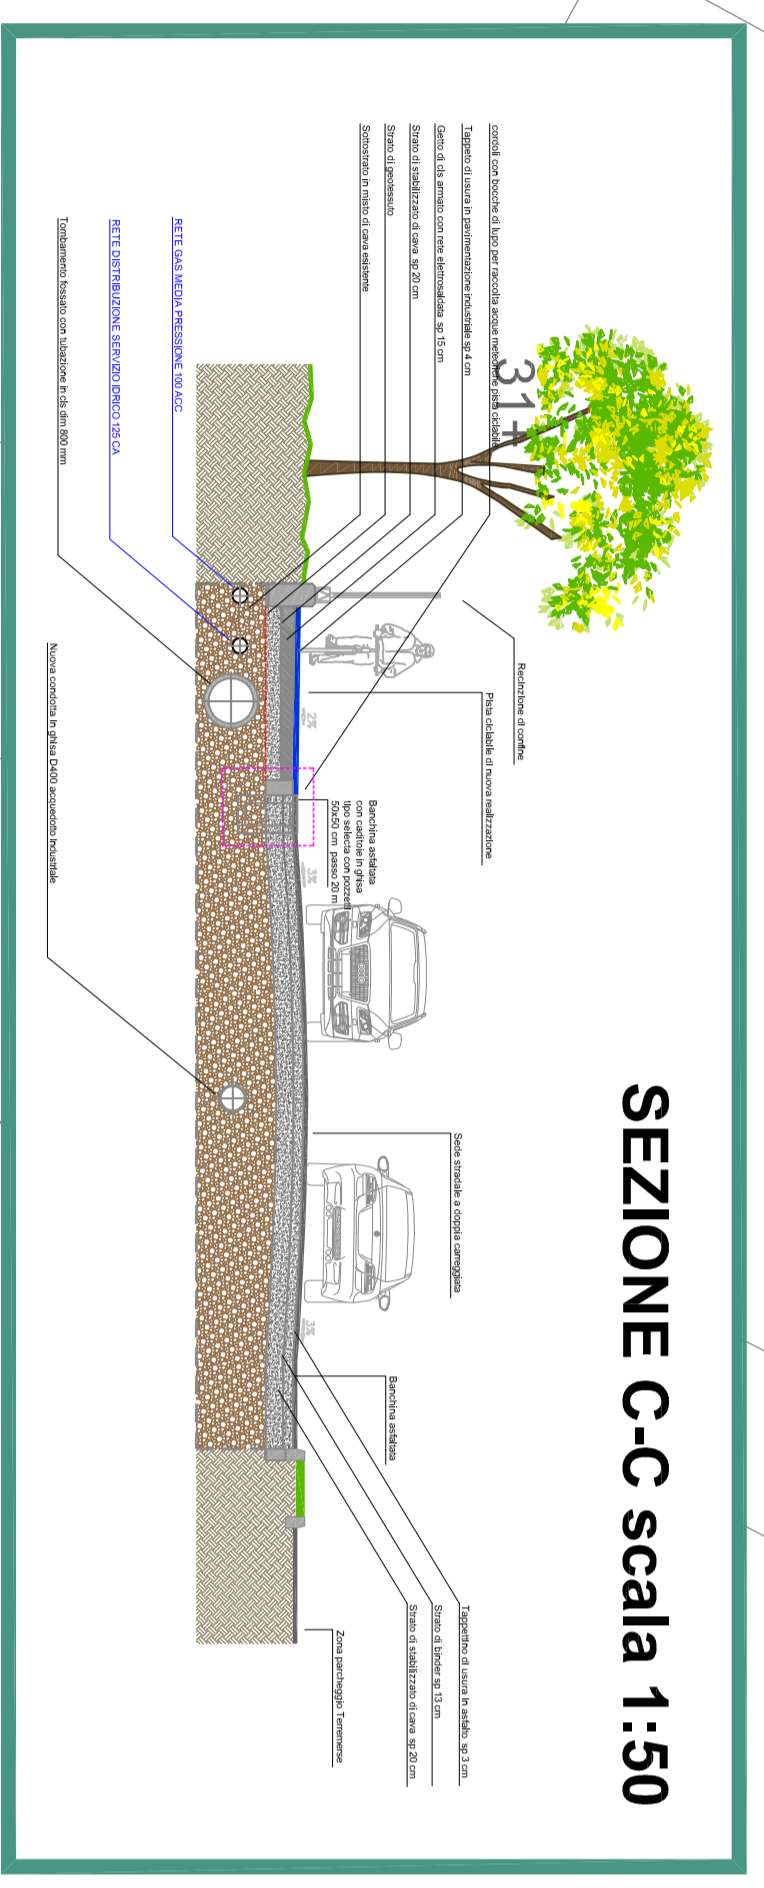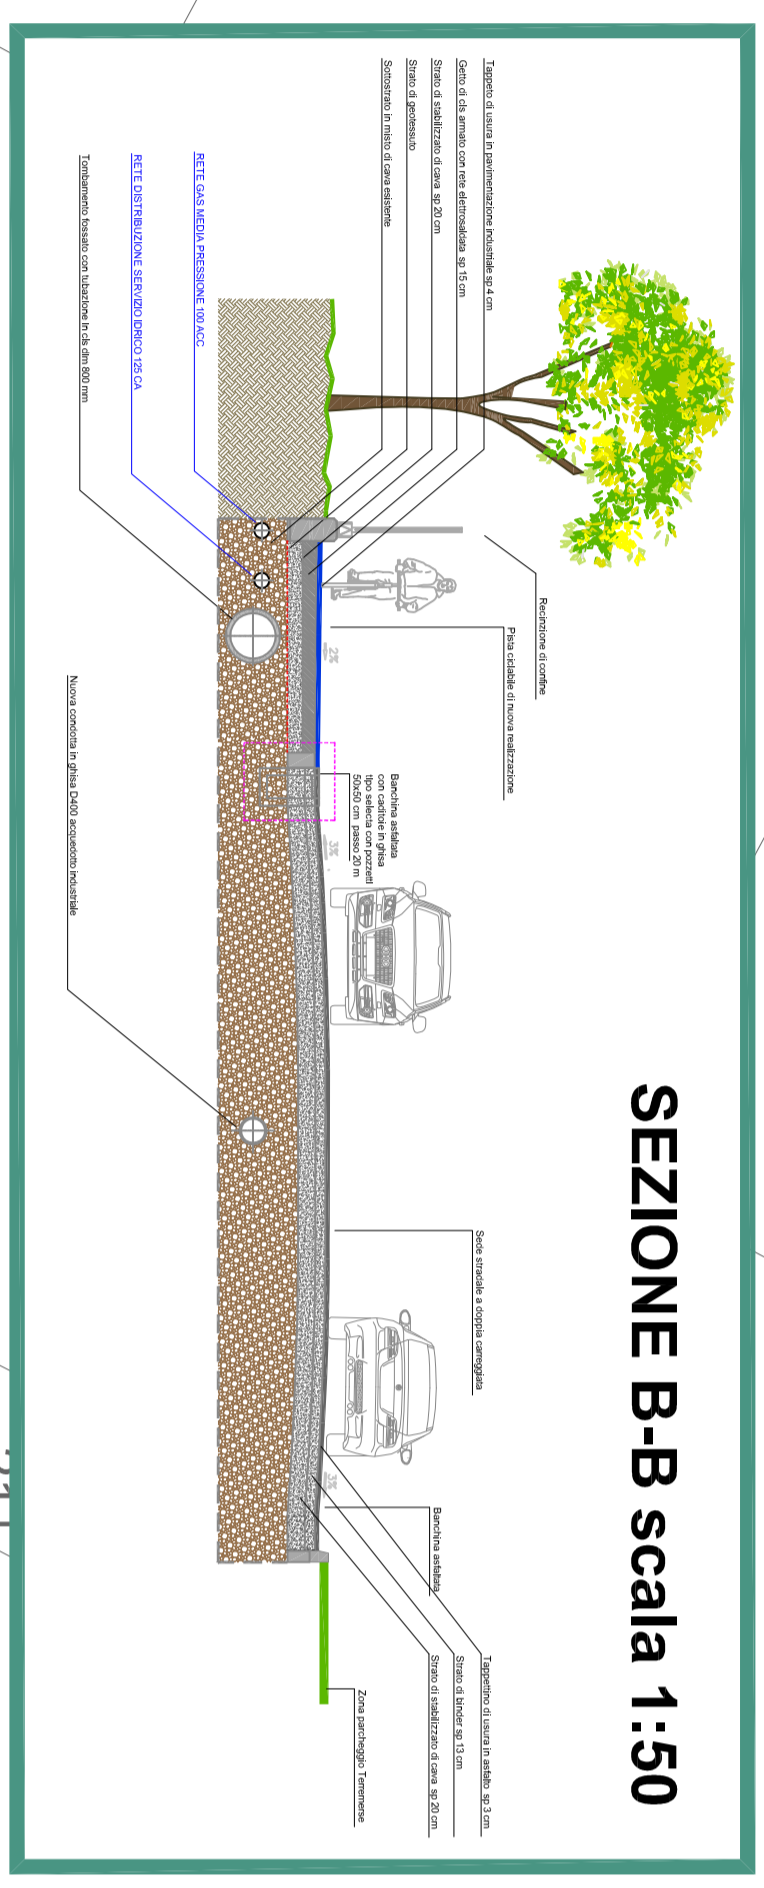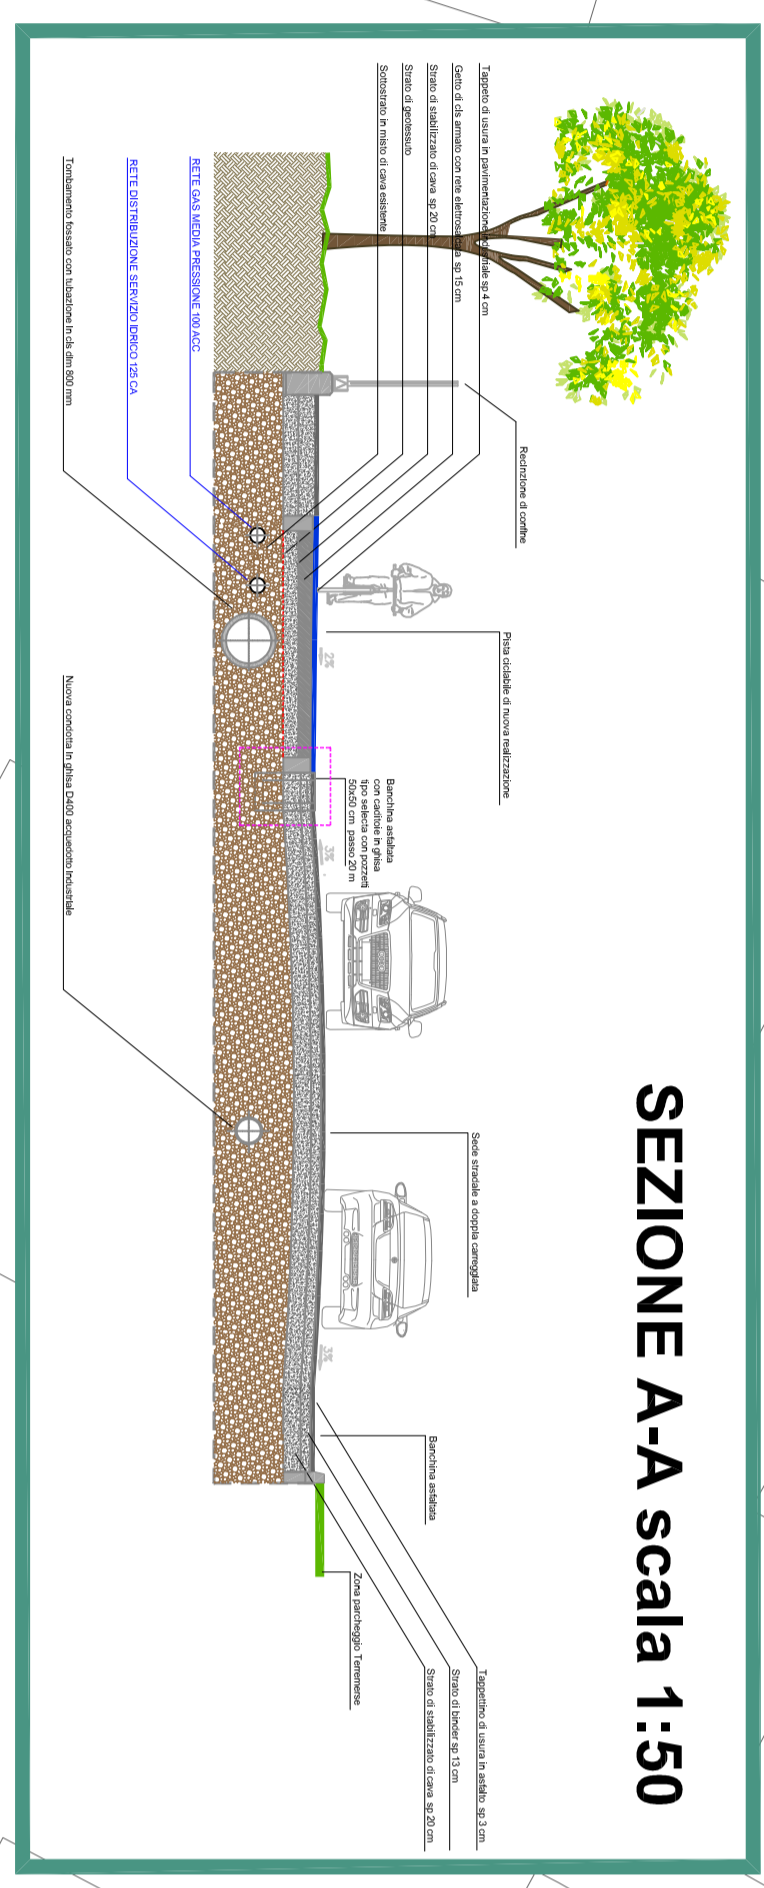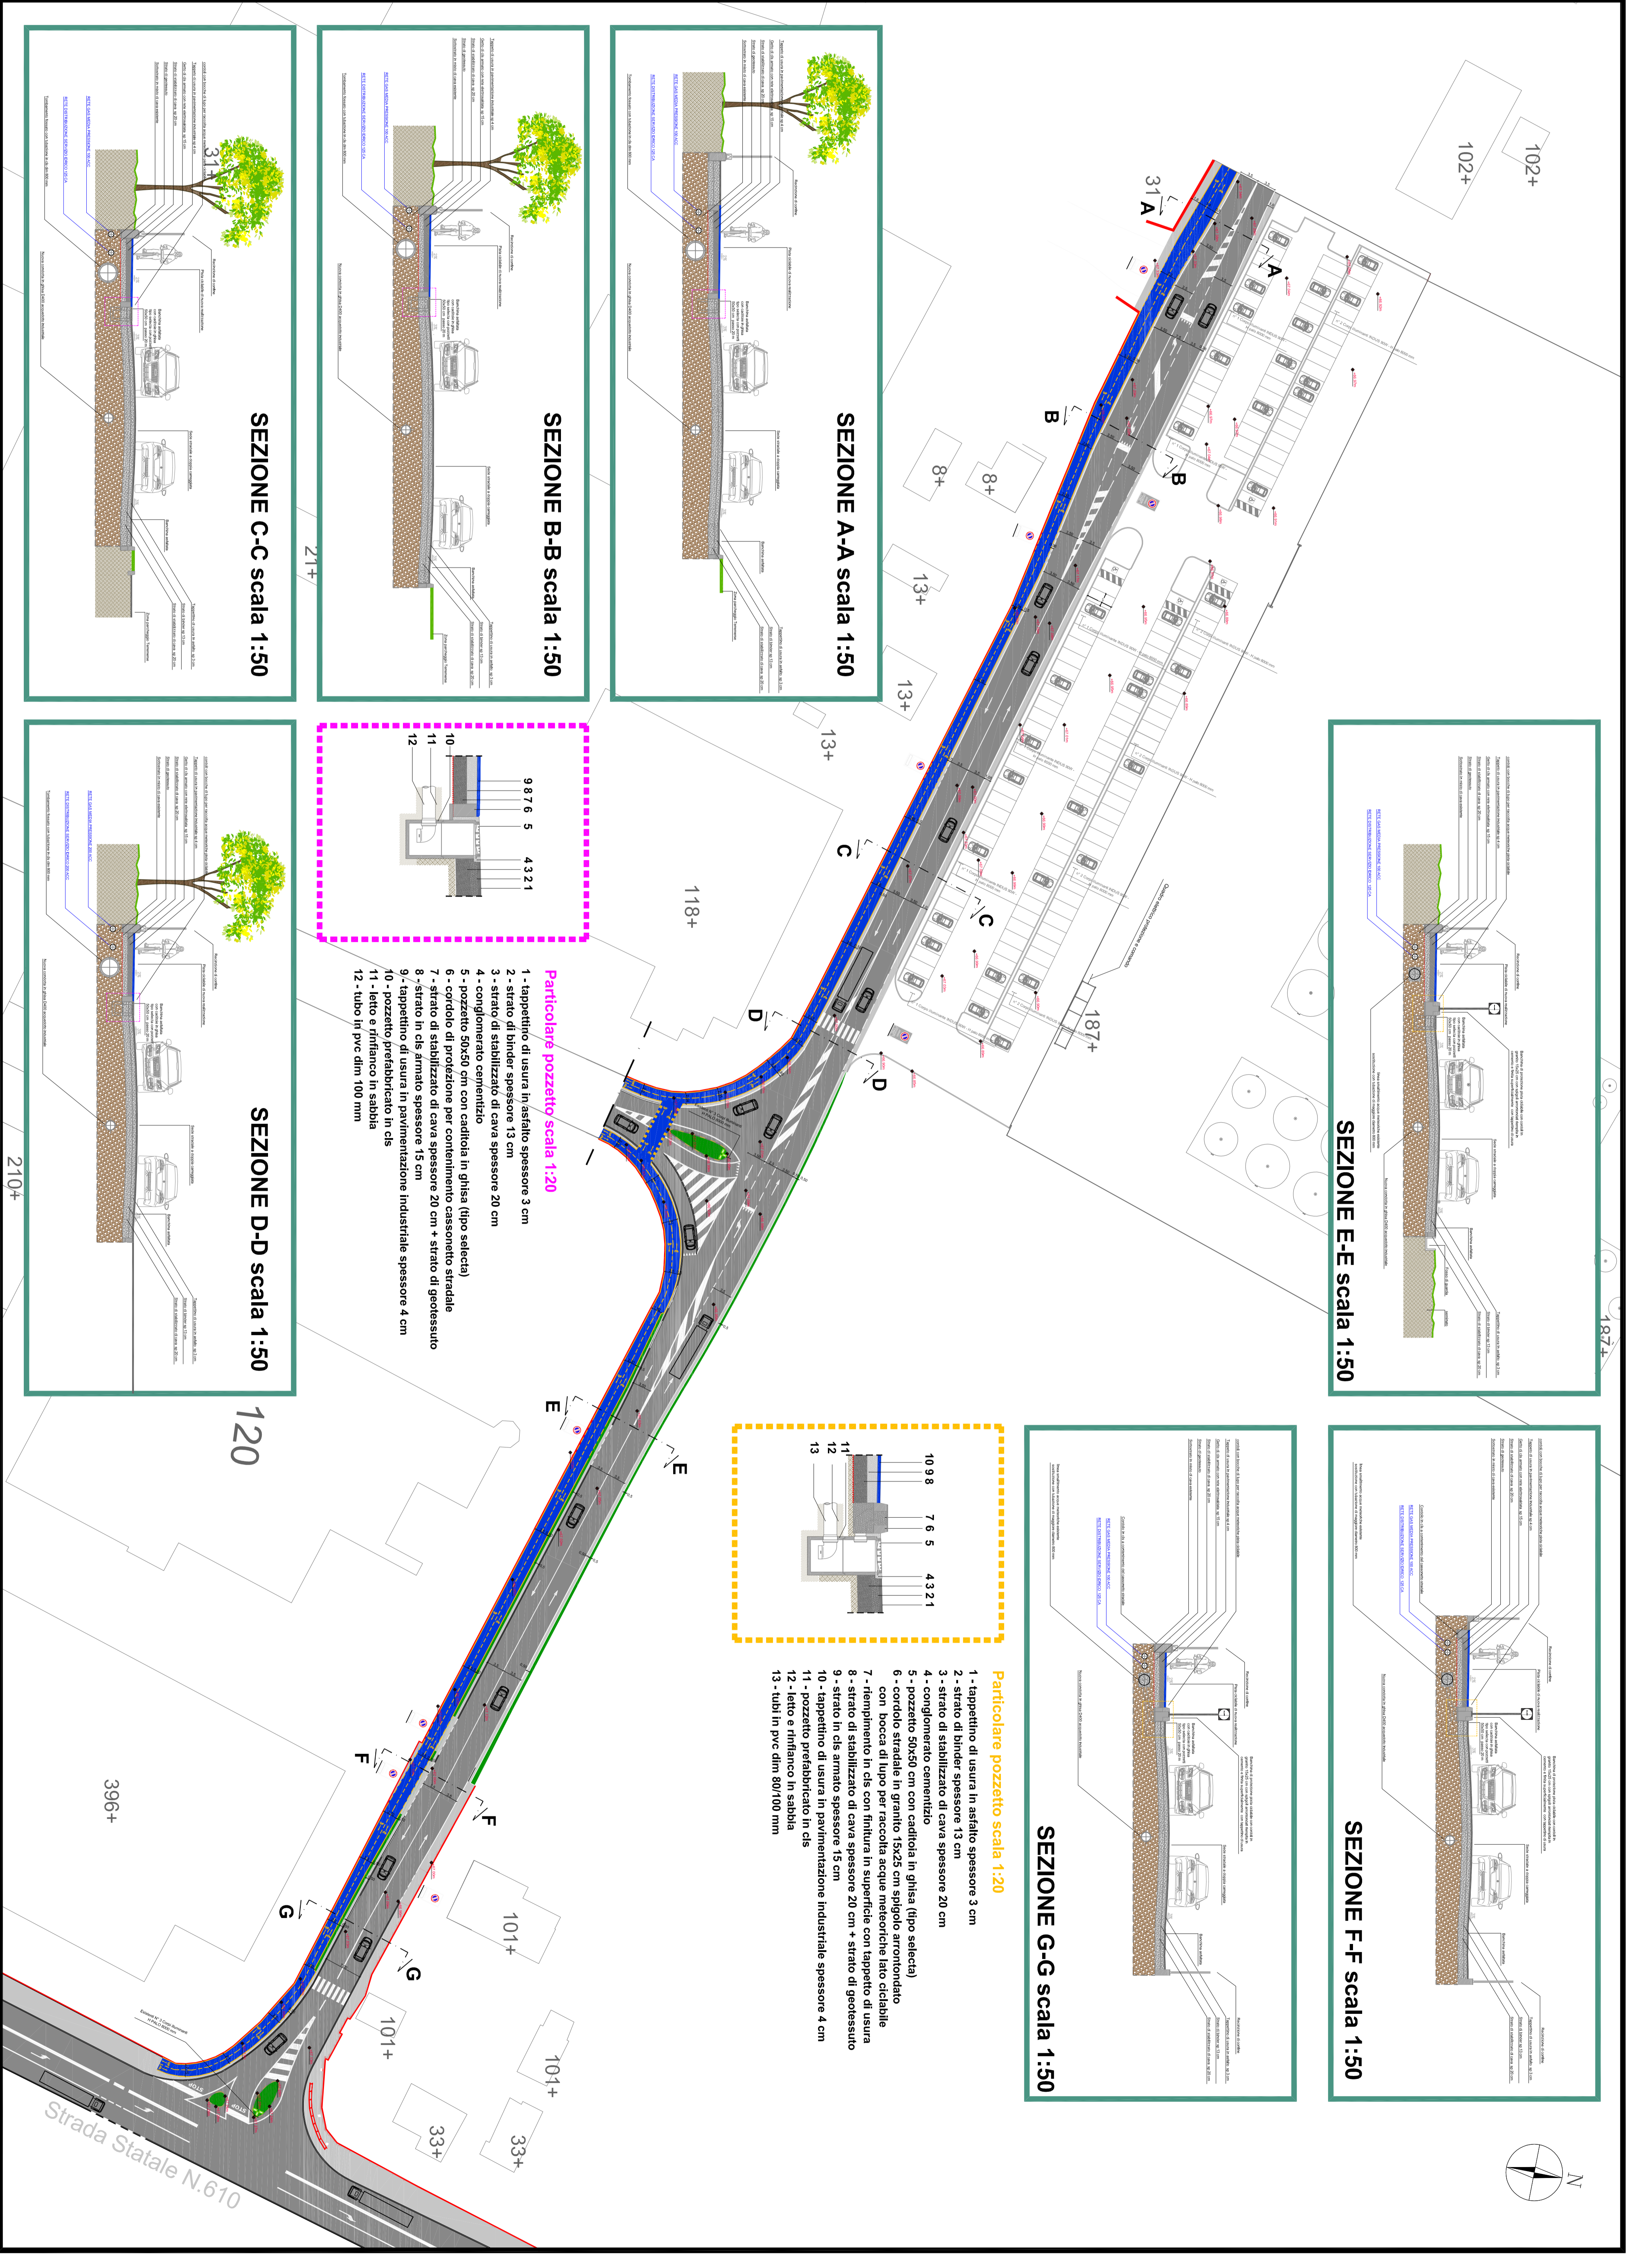

Strada Statale N.610