Architetto Gian Paolo Lucchi
FIRENZE, Via Lorenzo il Magnifico, 64 - email: info@gianpaololucchi.it

ALLARGAMENTO VIA BICOCCA - IMOLA (BOLOGNA)
PROGETTO DI FATTIBILITA' TECNICO-ECONOMICA

I COMMITTENTI : "CANTINA COLLI ROMAGNOLI soc. coop. agr."
con sede in Imola (BO) - via Bicocca n° 11
"TERREMERSE soc. coop. agr."
con sede in Bagnocavallo (RA) - via Ca' del Vento n°21

TECNICI : Dott. Arch. Gian Paolo Lucchi

SCALA 1:500	TAV. 5 rete sottoservizi	BOLOGNA 10/10/2023

PLANIMETRIA - PROGETTO ESECUTIVO
RETE SMALTIMENTO ACQUE METEORICHE
PROGETTO DI ALLARGAMENTO DI VIA BICOCCA, IMOLA (BO), RELATIVO ALLA CONVENZIONE URBANISTICA PER L'ATTUAZIONE DELL'AMBITO N41 - NUOVA PEMPA

QUESTO DISEGNO E' DI PROPRIETA DELLO STUDIO CHE NE VIETA IN MODO ASSOLUTO, A TERMINI DI LEGGE, LA RIPRODUZIONE ANCHE PARZIALE ED IL TRASFERIMENTO A TERZI SENZA AUTORIZZAZIONE SCRITTA

LEGENDA : Rete sottoservizi

- POZZETTI D'ISPEZIONE TOMBAMENTO 50 x 50 cm in cls - passo 50 m in progetto
- POZZETTI IN CLS CON CADITOIA IN GHISA TIPO SELECTA - passo 20 m 40x40 cm - in progetto
- POZZETTI IN CLS CON CADITOIA IN GHISA ESISTENTI
- POZZETTI IN CLS CON CADITOIA IN GHISA ESISTENTI DA ELIMINARE
- POZZETTI D'ISPEZIONE
- Tombamento fossato con tubo in cls da 800 mm cementato con pozzetti d'ispezione per smaltimento acque meteoriche
- Rete smaltimento acque meteoriche esistente

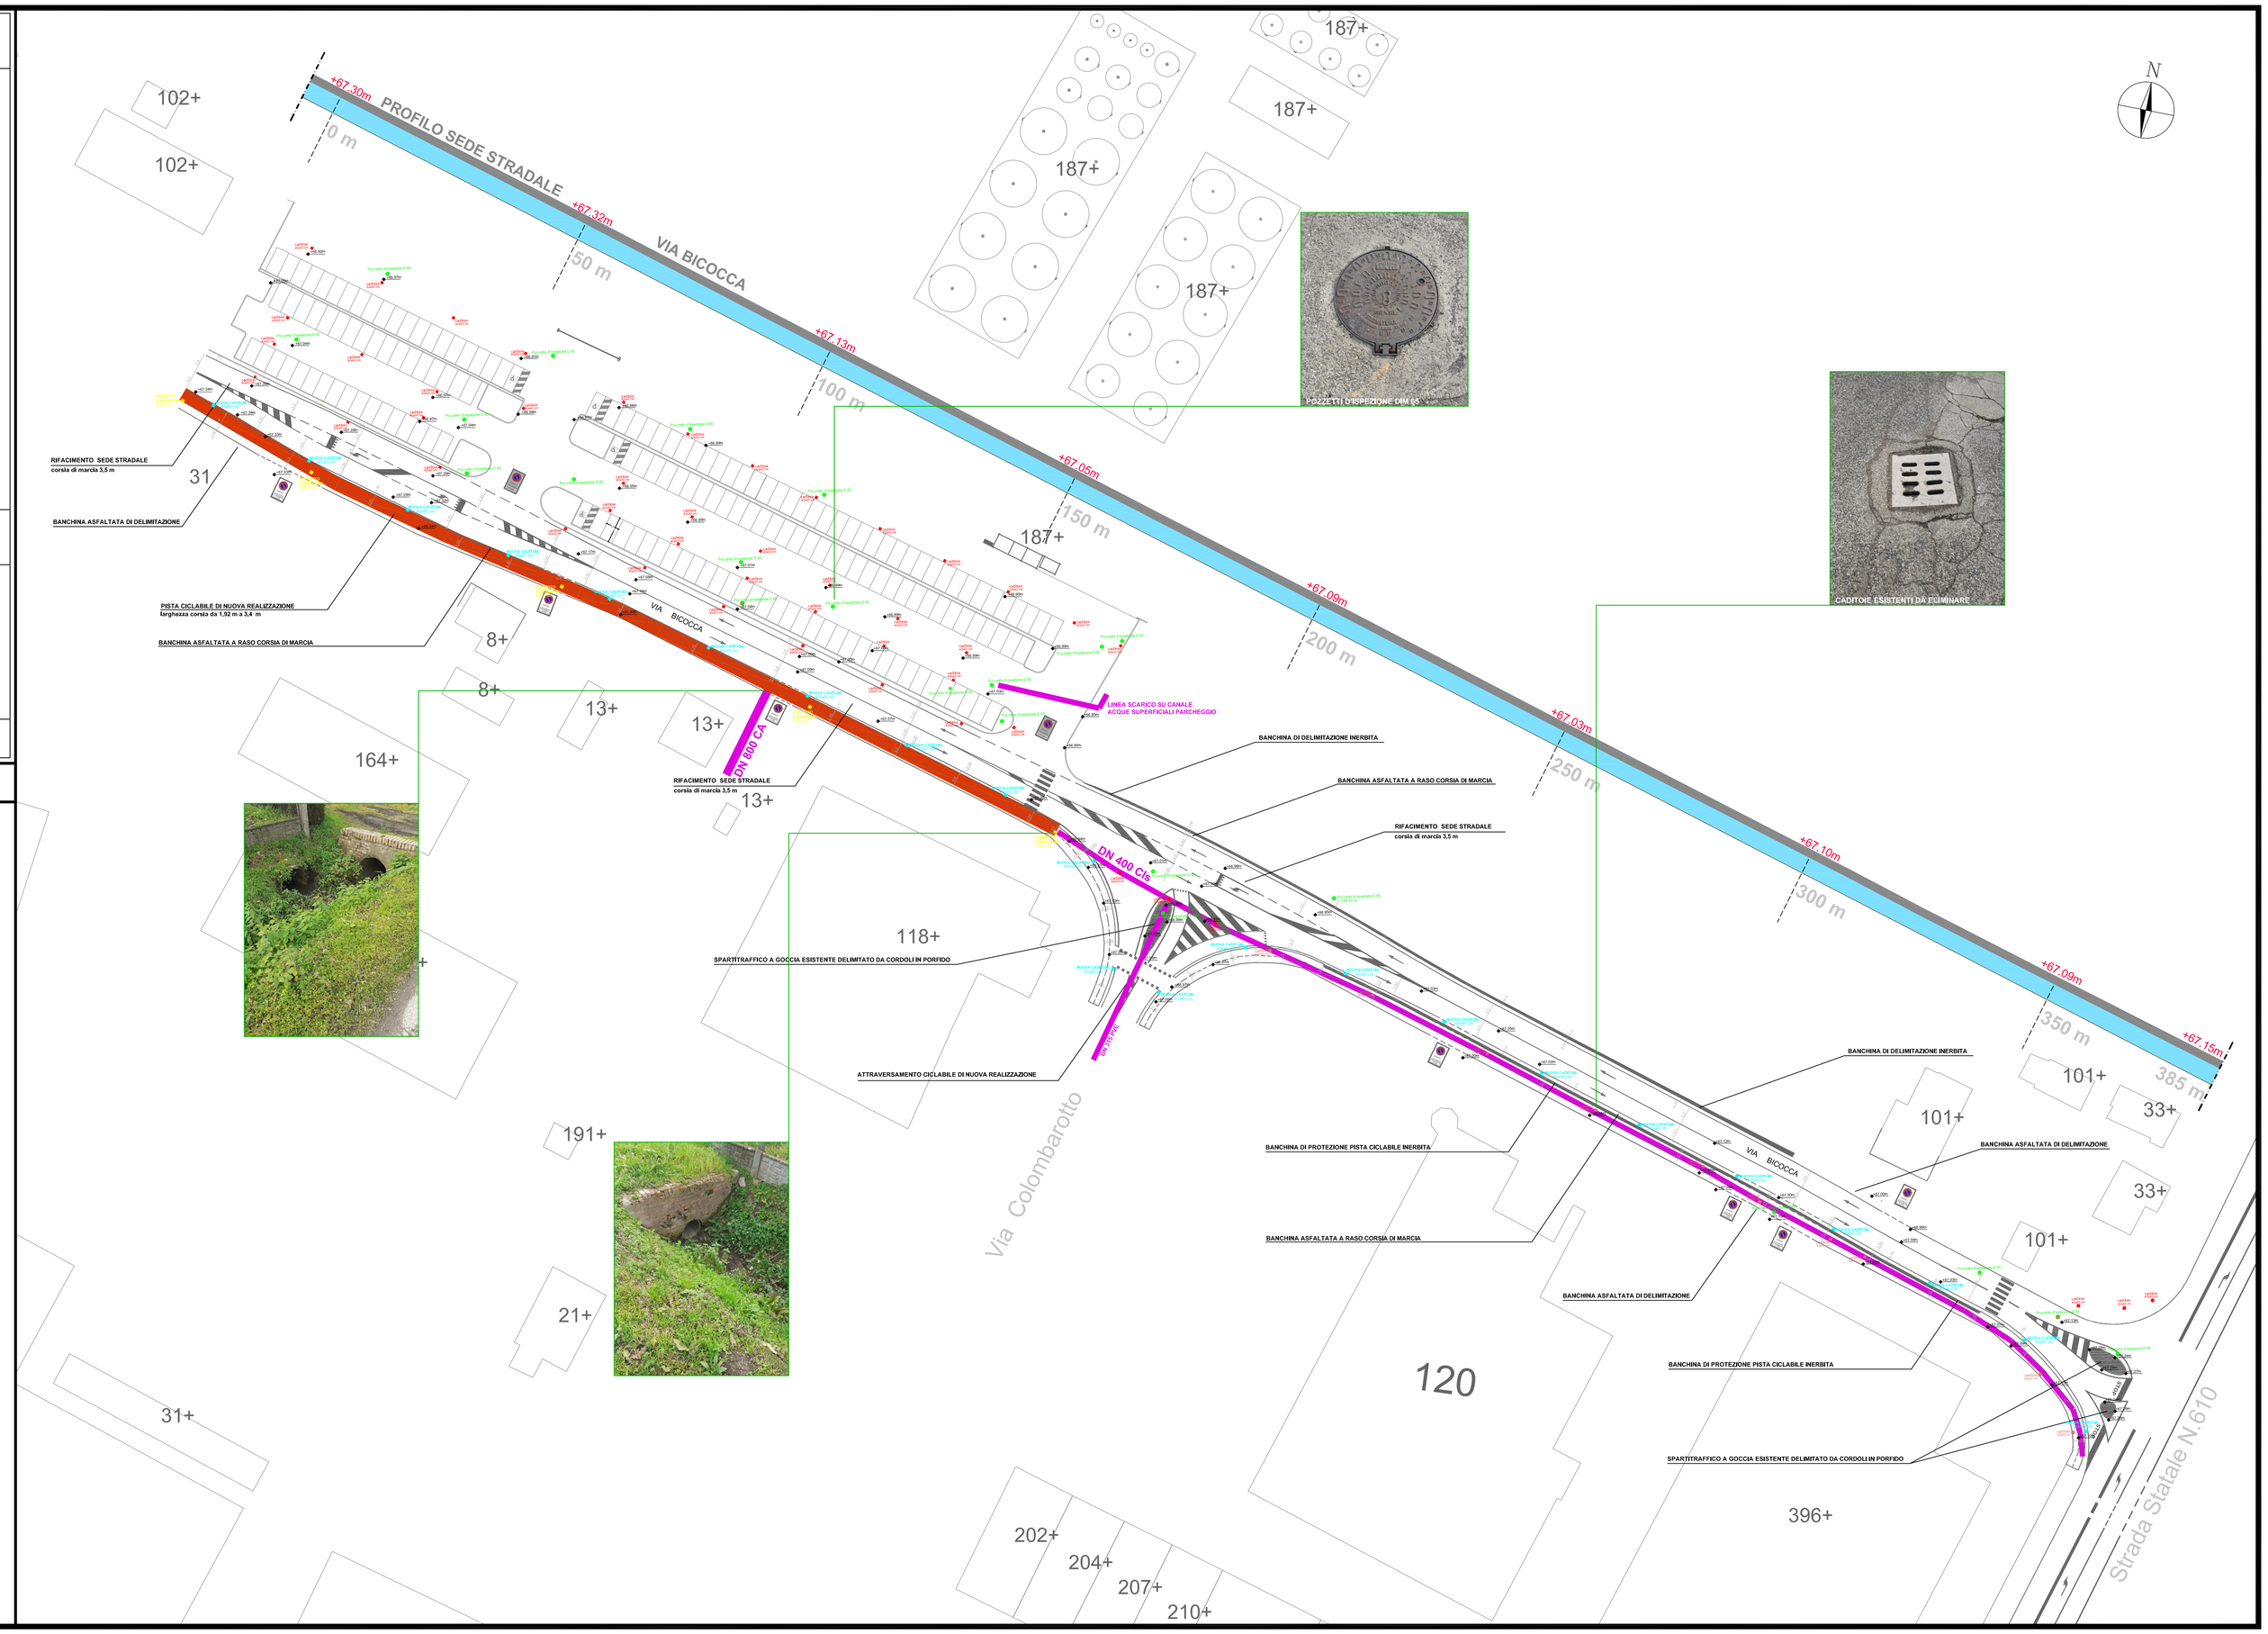

ACQUA EMPA