Remondini architetti
Progettazione architettonica ed urbanistica
via Fanin, 22/c - 40026 Imola (BO) - tel. 0542 44333

Progetto:
N5 ZOLINO

Oggetto:
PROGETTO ESECUTIVO
OPERE DI URBANIZZAZIONE
PRIMO STRALCIO

Città:
IMOLA (BO)

Frazione:

Via e civico:
Via Emilia - Via Zolino - Via Galassi - Via Dal Monte

Committente:
COOP AURORA SECONDA ARL
SA.MI.RO. COSTRUZIONI s.r.l.
SO.G.E.I SRL
CIMATTI LUCIA, DIDIEFFE s.r.l., PONTI PIERLUIGI

Progettista:
Arch. Francesco Remondini

LEGENDA

- RETE ACQUA IN FE ESISTENTE
- RETE ACQUA IN CA ESISTENTE
- RETE ACQUA IN CA ESISTENTE DA DEMOLIRE
- VALVOLA ESISTENTE
- RETE ACQUA DI PROGETTO
- VALVOLA DI PROGETTO
- SCARICO DI PROGETTO
- N — NUMERO ALLOGGI PRESUNTO
- IDRANTE DI PROGETTO

Orientamento planimetrico:

Revisioni:

n°	data	oggetto
0	25/02/2025	Prima stesura
1		
2		
3		
4		
5		
6		
7		

Oggetto della tavola:
Planimetria rete acqua potabile

Data 25/02/2025 Scala 1:500

Elaborato N°
IM08

RE archivio:
prog. cr RTI - 10_ESECUTIVO N5 ZOLINO
profilo stampa nr ... plan. nr 147

IDRANTE SOTTOSUOLO IN GHISA
Attacco di uscita ad innesto rapido a baionetta e scarico automatico

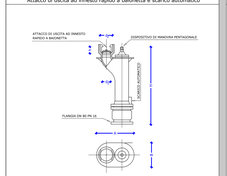

CODICE UNIFICATO GRUPPO HERA	FLANGIA DI BASE		ATTACCO DI USCITA					H	NORMA
	DN	PN	d_1	d_2	h	A	B		
221106603	80	16	75	110	50	≈320	≈220	700÷800	UNI EN 14339

Nota:
Disegno idrante indicativo.

CHIUSINO PER IDRANTE

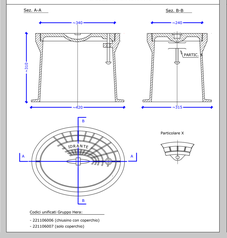

INSTALLAZIONE TIPO DI IDRANTE SOTTOSUOLO

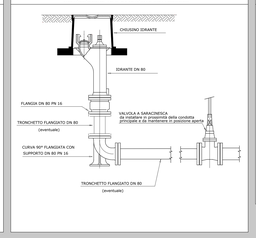

CURVA A 90° A DOPPIA FLANGIA CON SUPPORTO IN GHISA SFEROIDALE

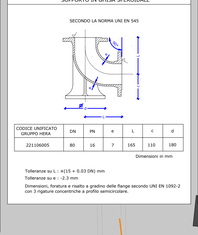

CODICE UNIFICATO GRUPPO HERA	DN	PN	e	L	c	d
221106005	80	16	7	165	110	180

Dimensioni in mm

Tolleranze su L: ± (15 + 0.03 DN) mm
Tolleranze su e: -2-3 mm

Dimensioni, forature e risalto a gradino delle flange secondo UNI EN 1092-2 con 3 nervature concentriche a profilo semicircolare.

PARTICOLARE SCAVI E REINTERRI

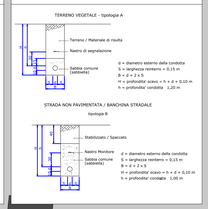
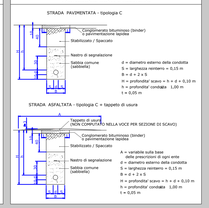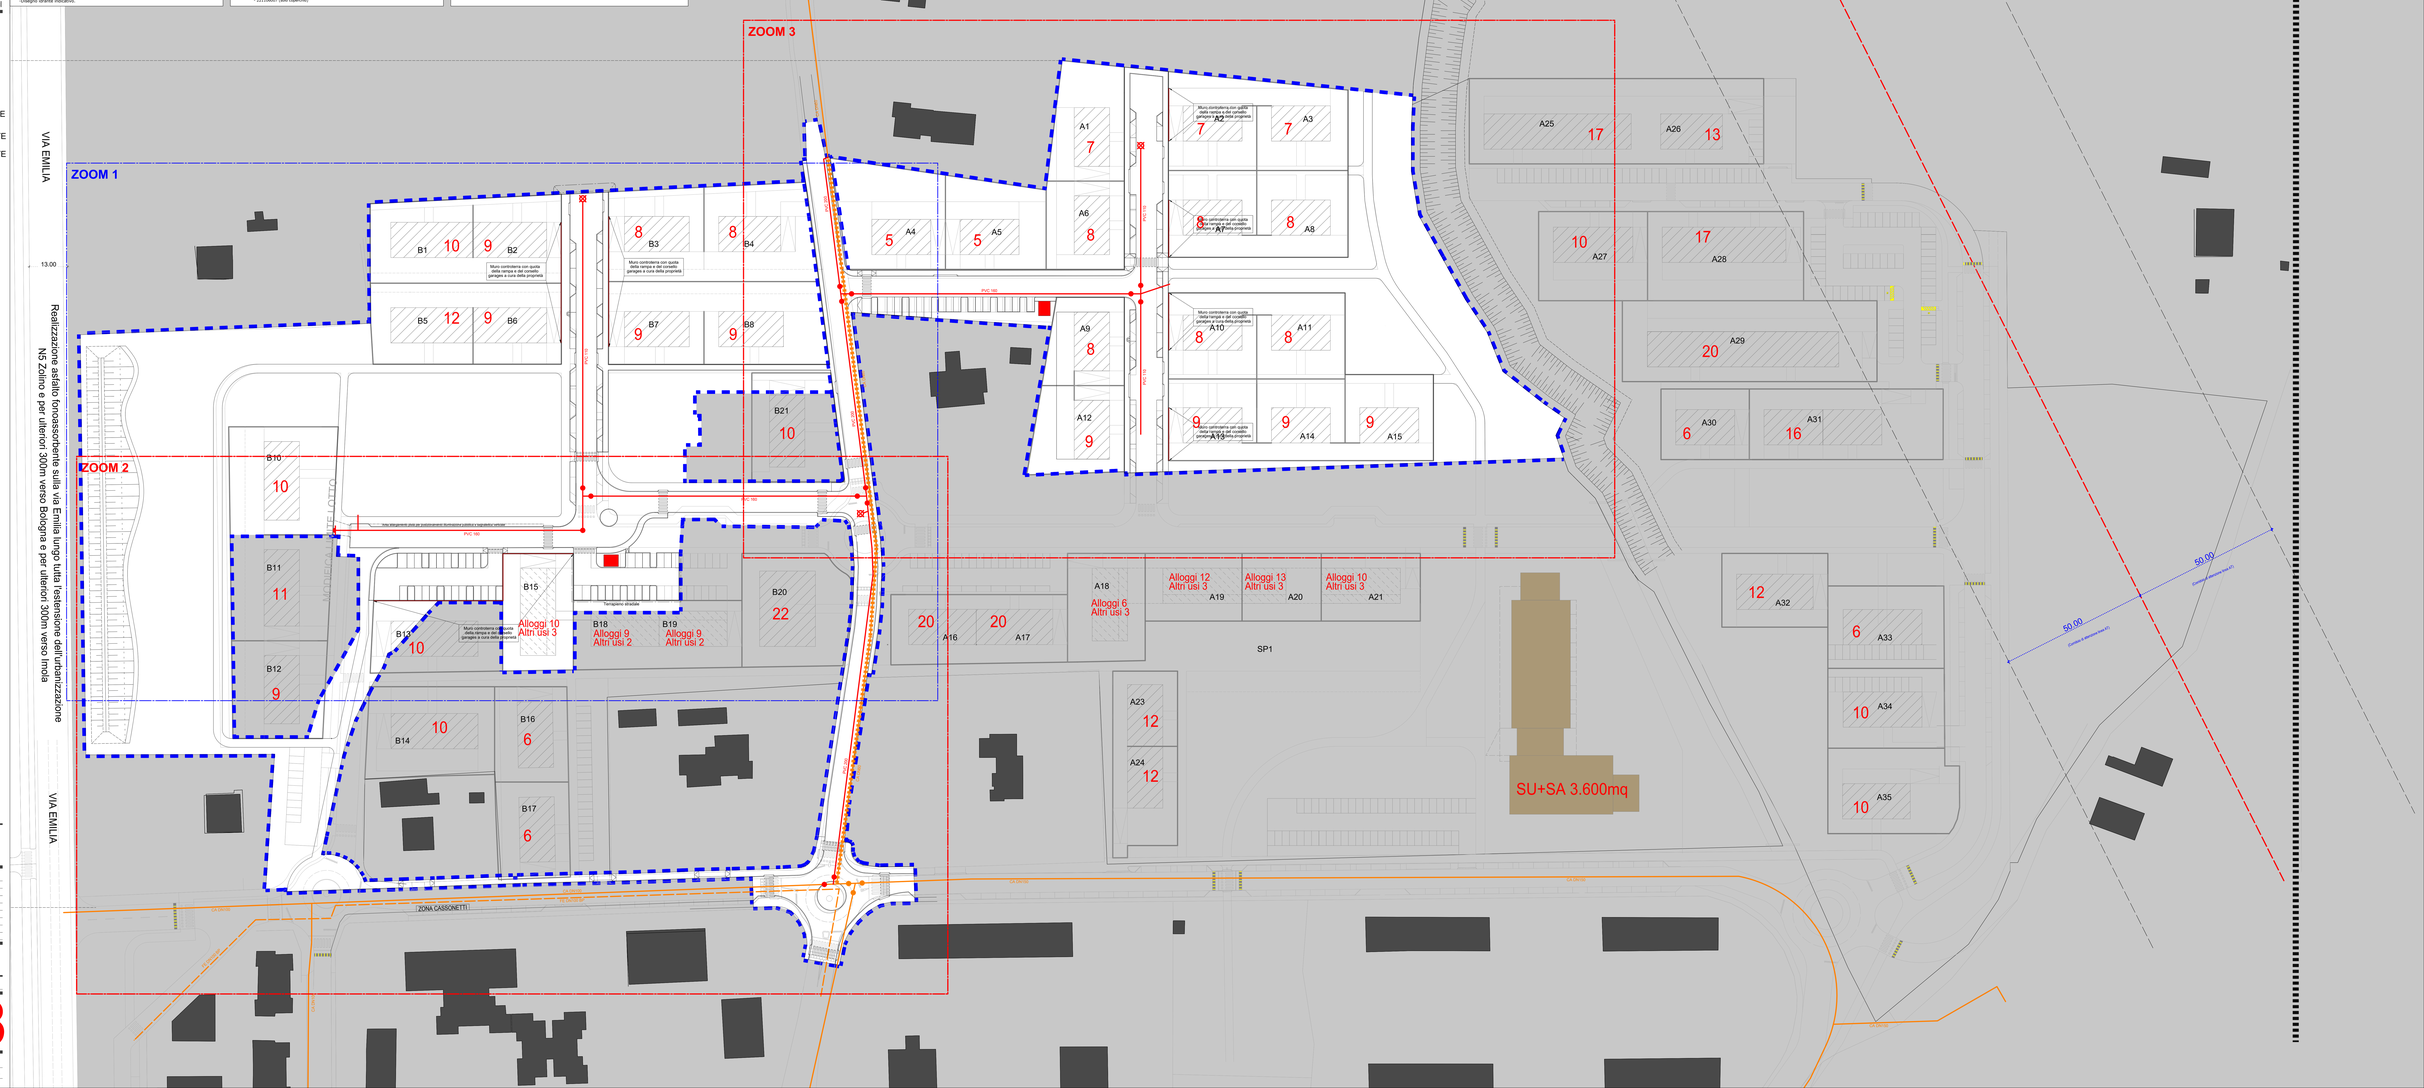
PARTICOLARE SCAVI E REINTERRI