


LEGENDA:

- Fogna nera esistente
- Pozzetto esistente
- Fosso tombato esistente
- Fosso tombato da eliminare
- Fosso tombato di progetto
- Pozzetto di ispezione di progetto

- Pozzetto con coperchio a caditoia "Selecta" in ghisa 50x50
- Collegamento caditoia Dn 160

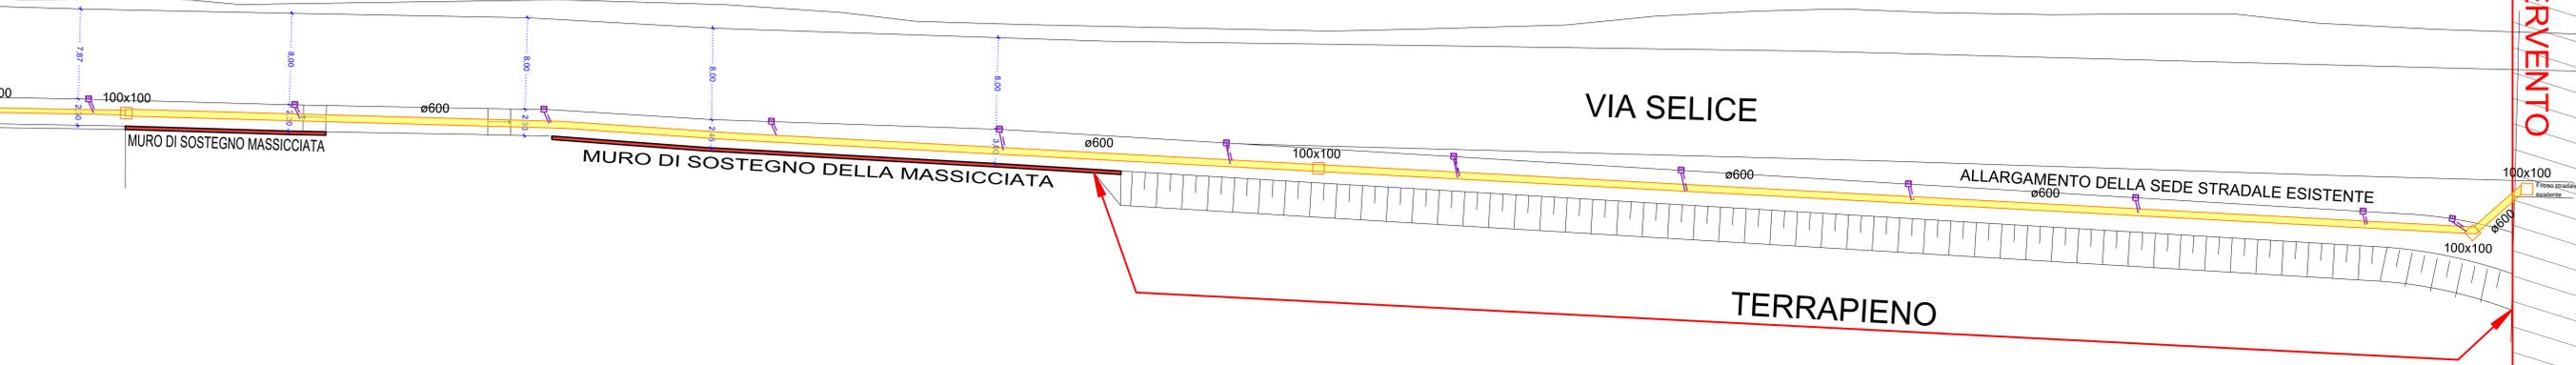

AREA NON OGGETTO D'INTERVENTO



| Rev. | Descrizione | Data |
|------|-------------|---------------|
| 0 | 30/08/2024 | Progettazione |
| 1 | | |
| 2 | | |
| 3 | | |
| 4 | | |
| 5 | | |

Oggetto della tavola:
Planimetria smaltimento acque meteoriche di progetto

Data: **30/08/2024** Scala: **1:200**
 Elaborato nr.:

08