

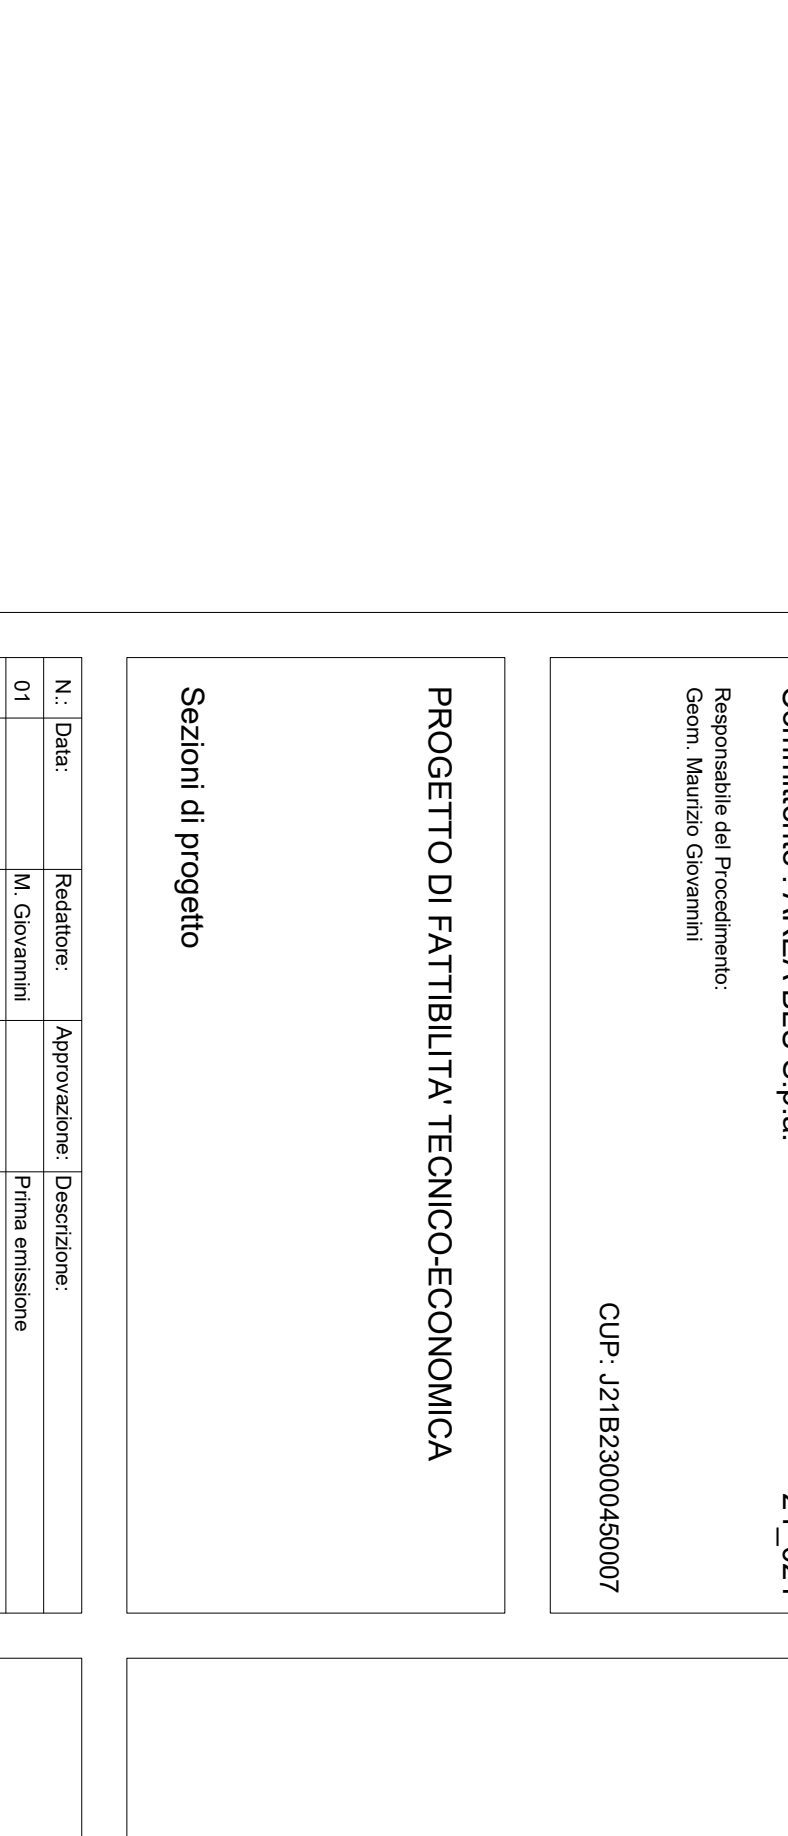
 
 
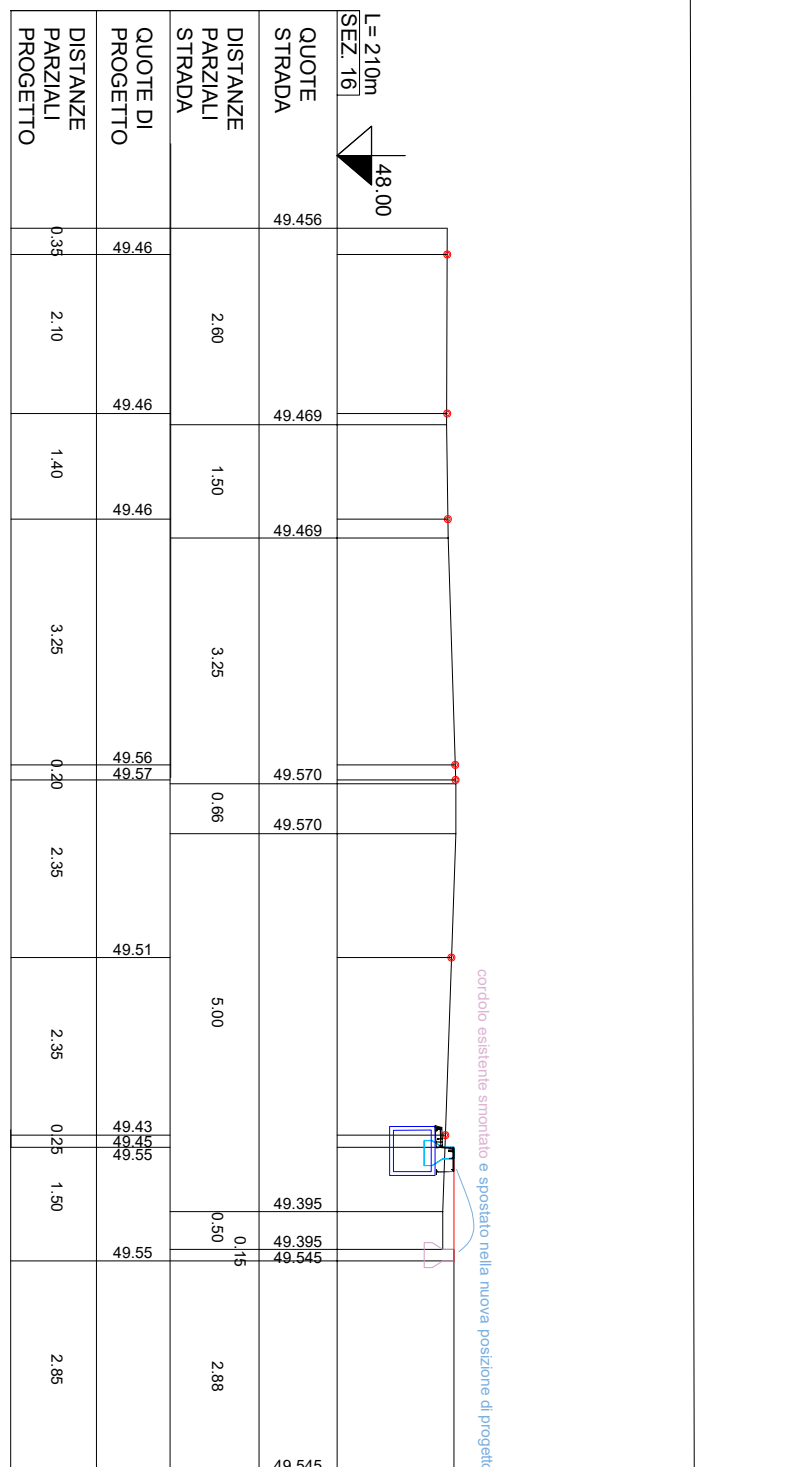
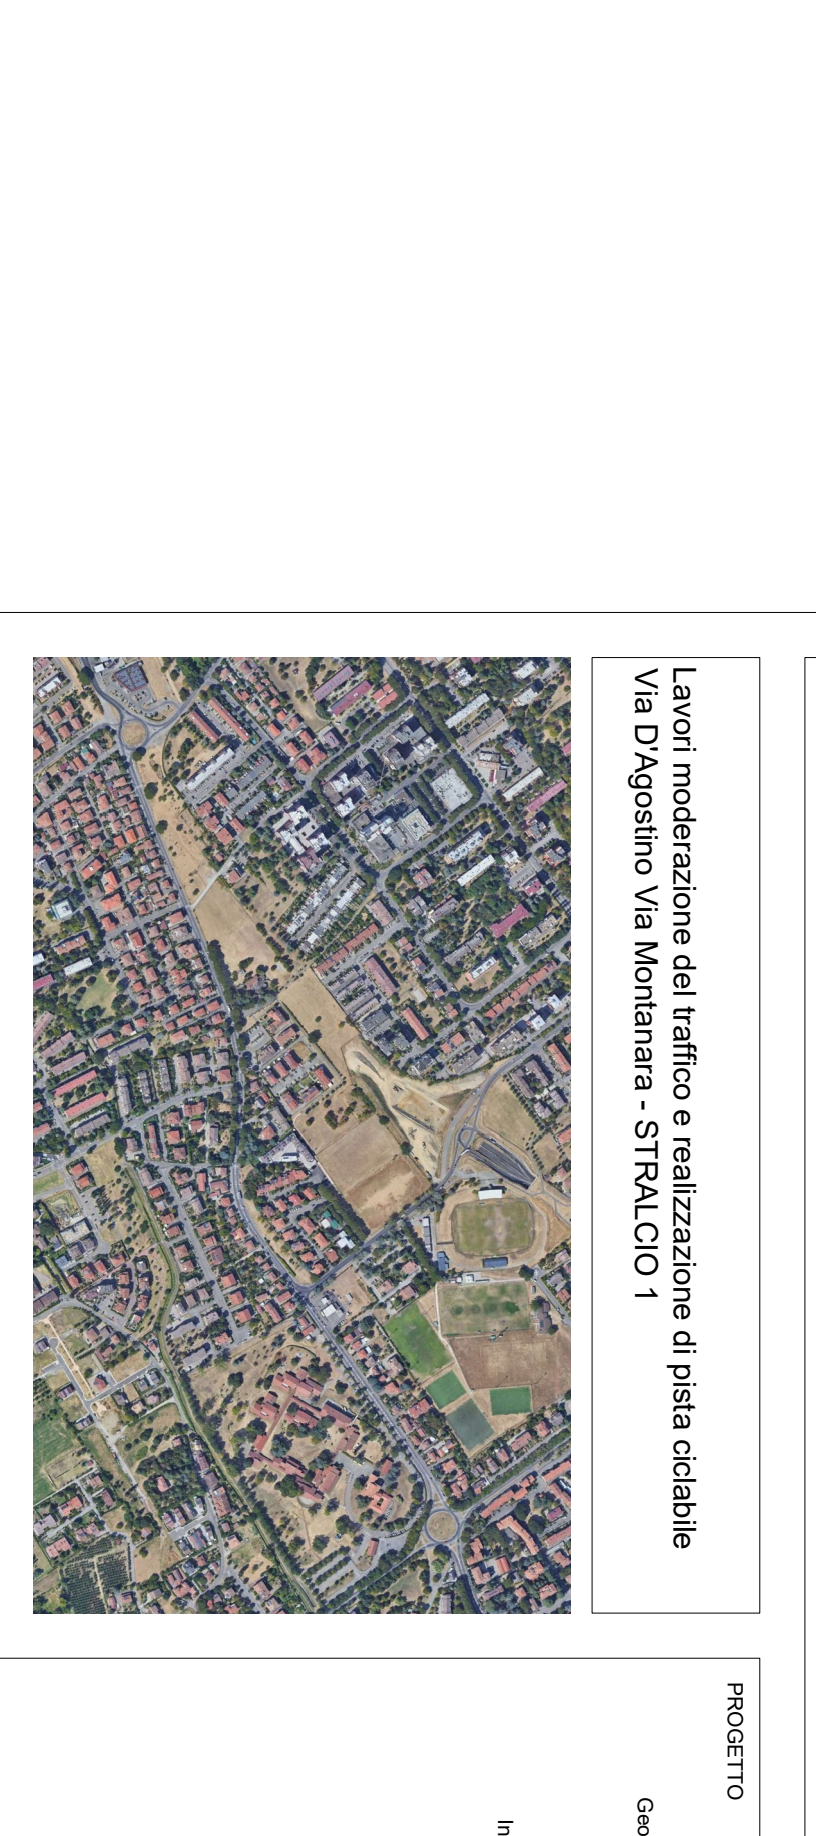
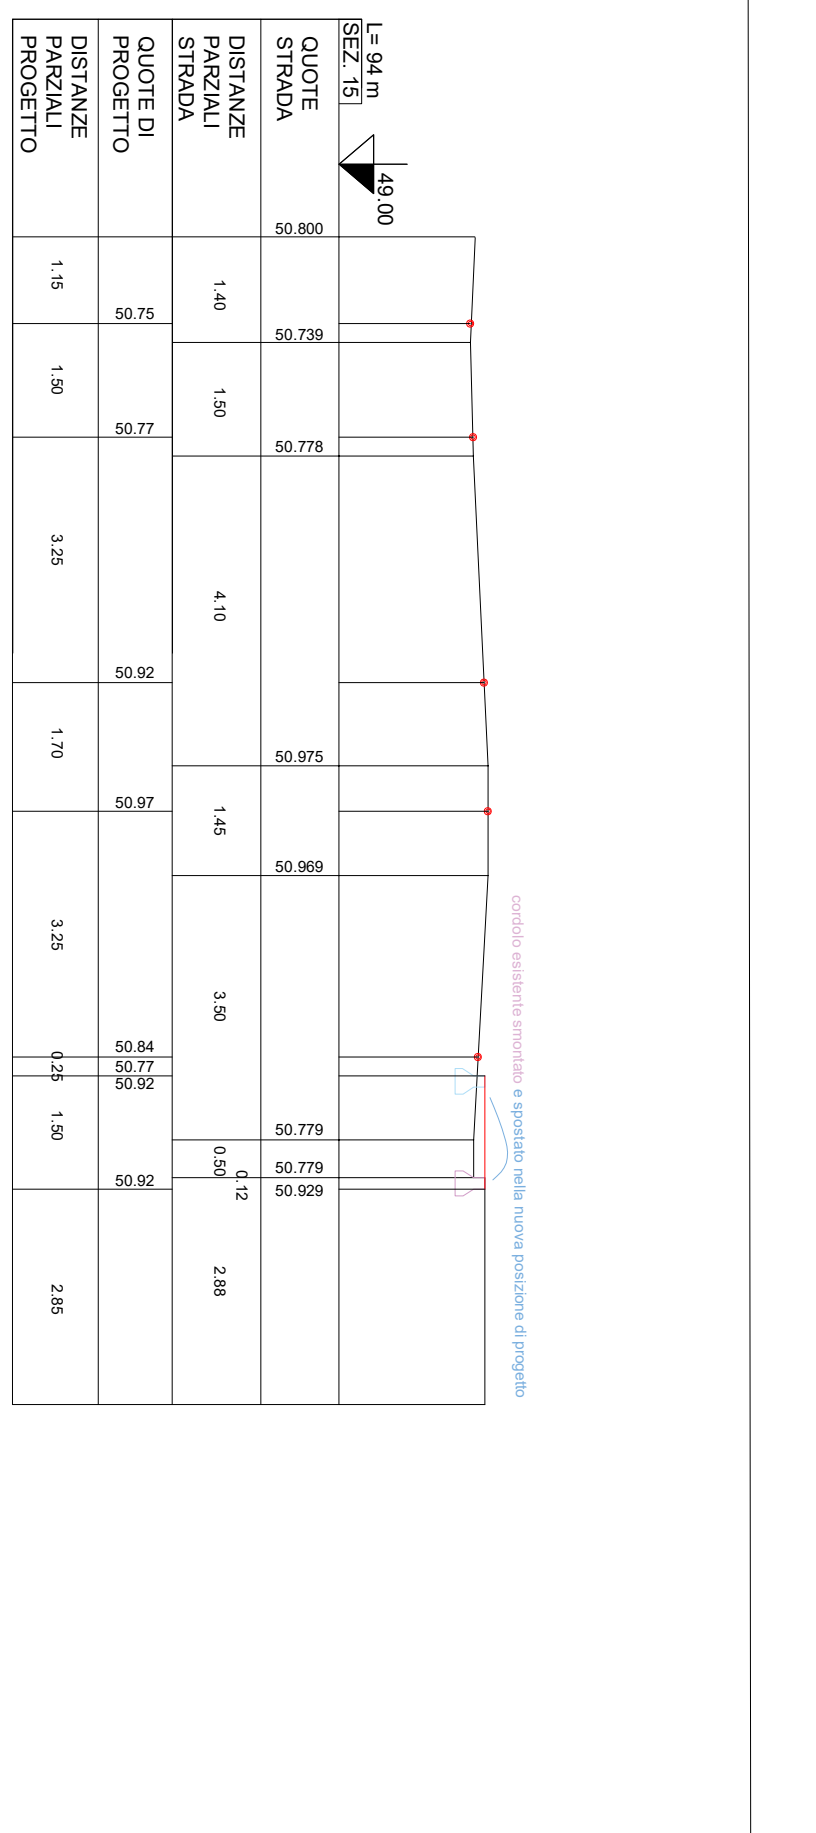
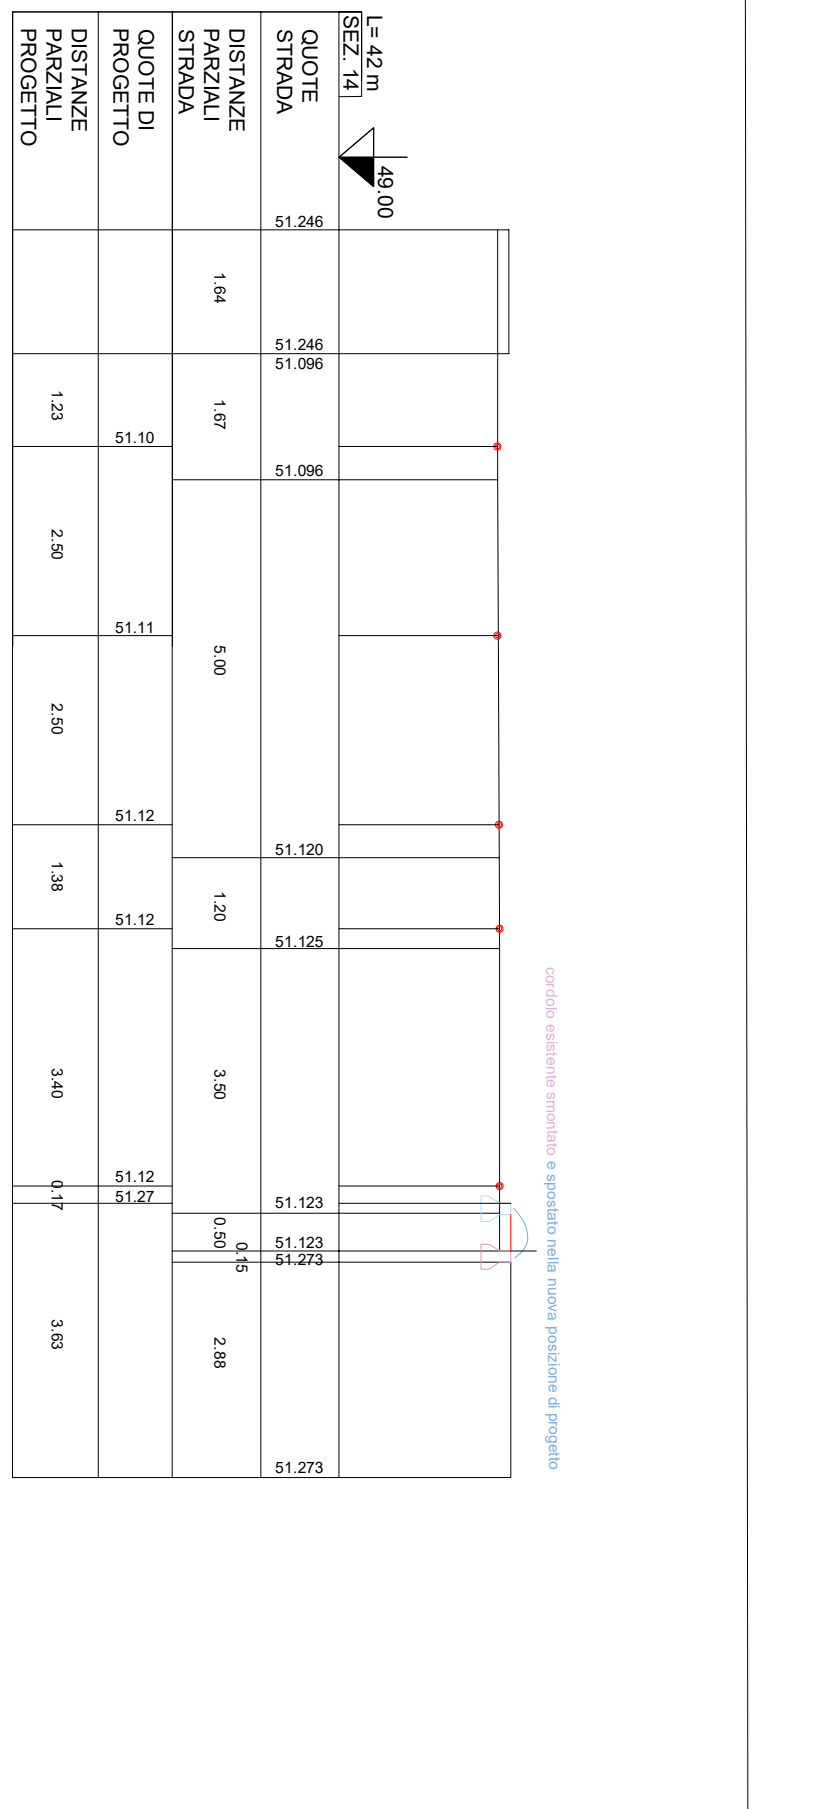
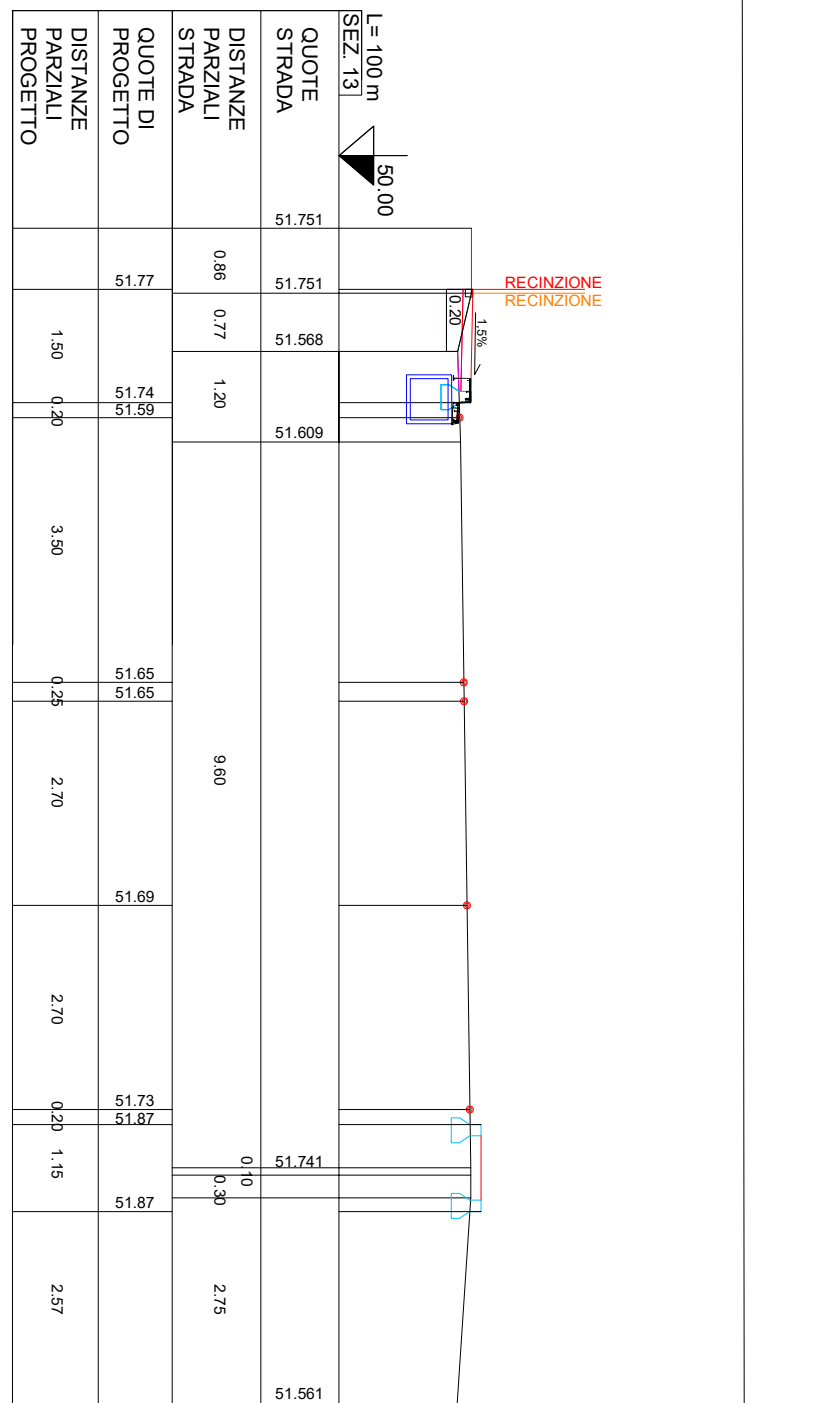
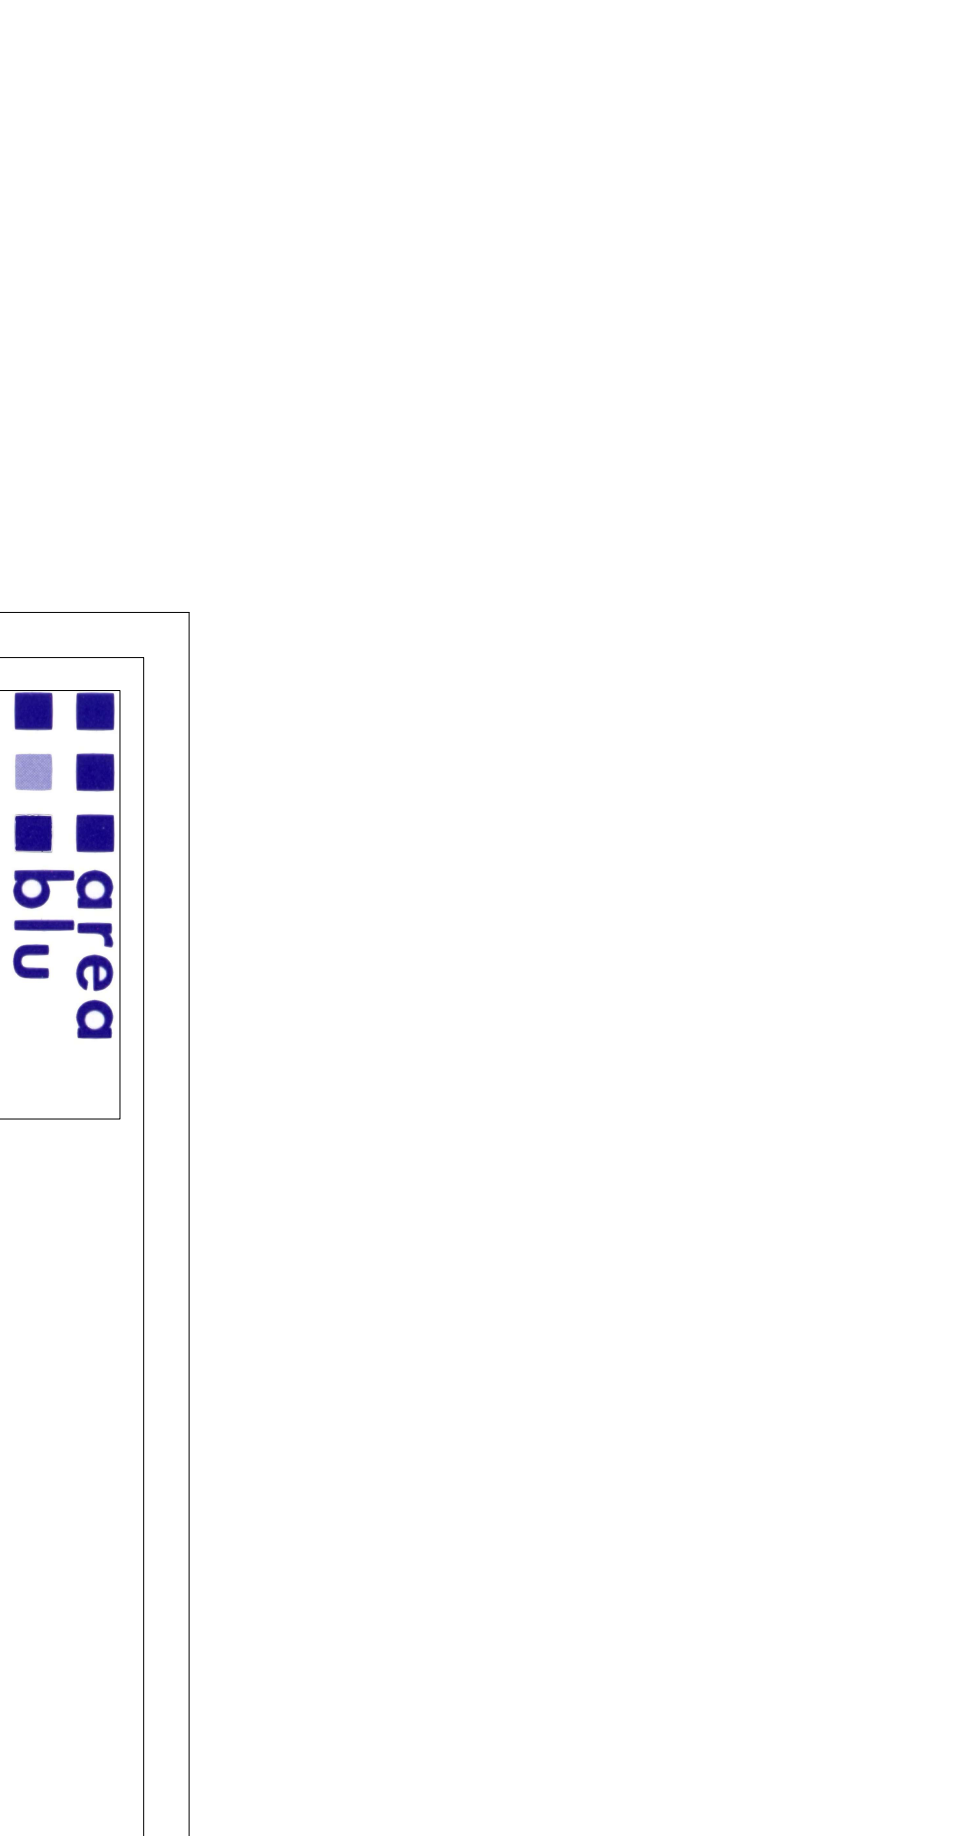
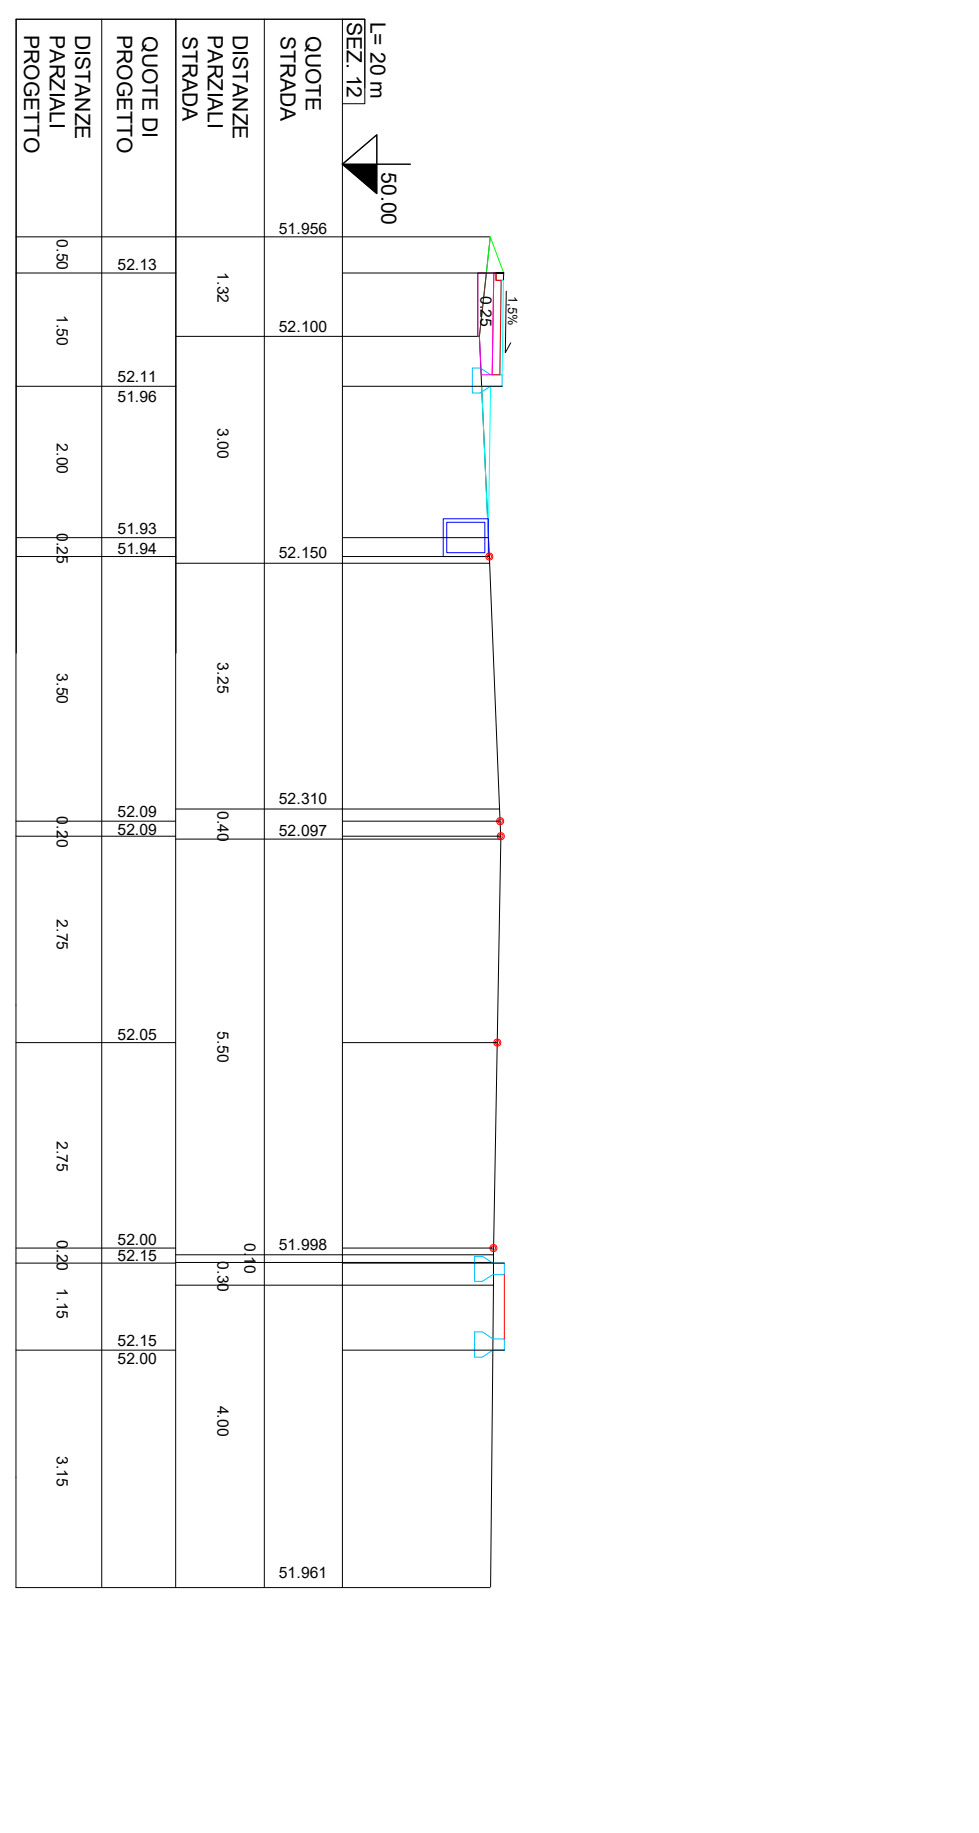
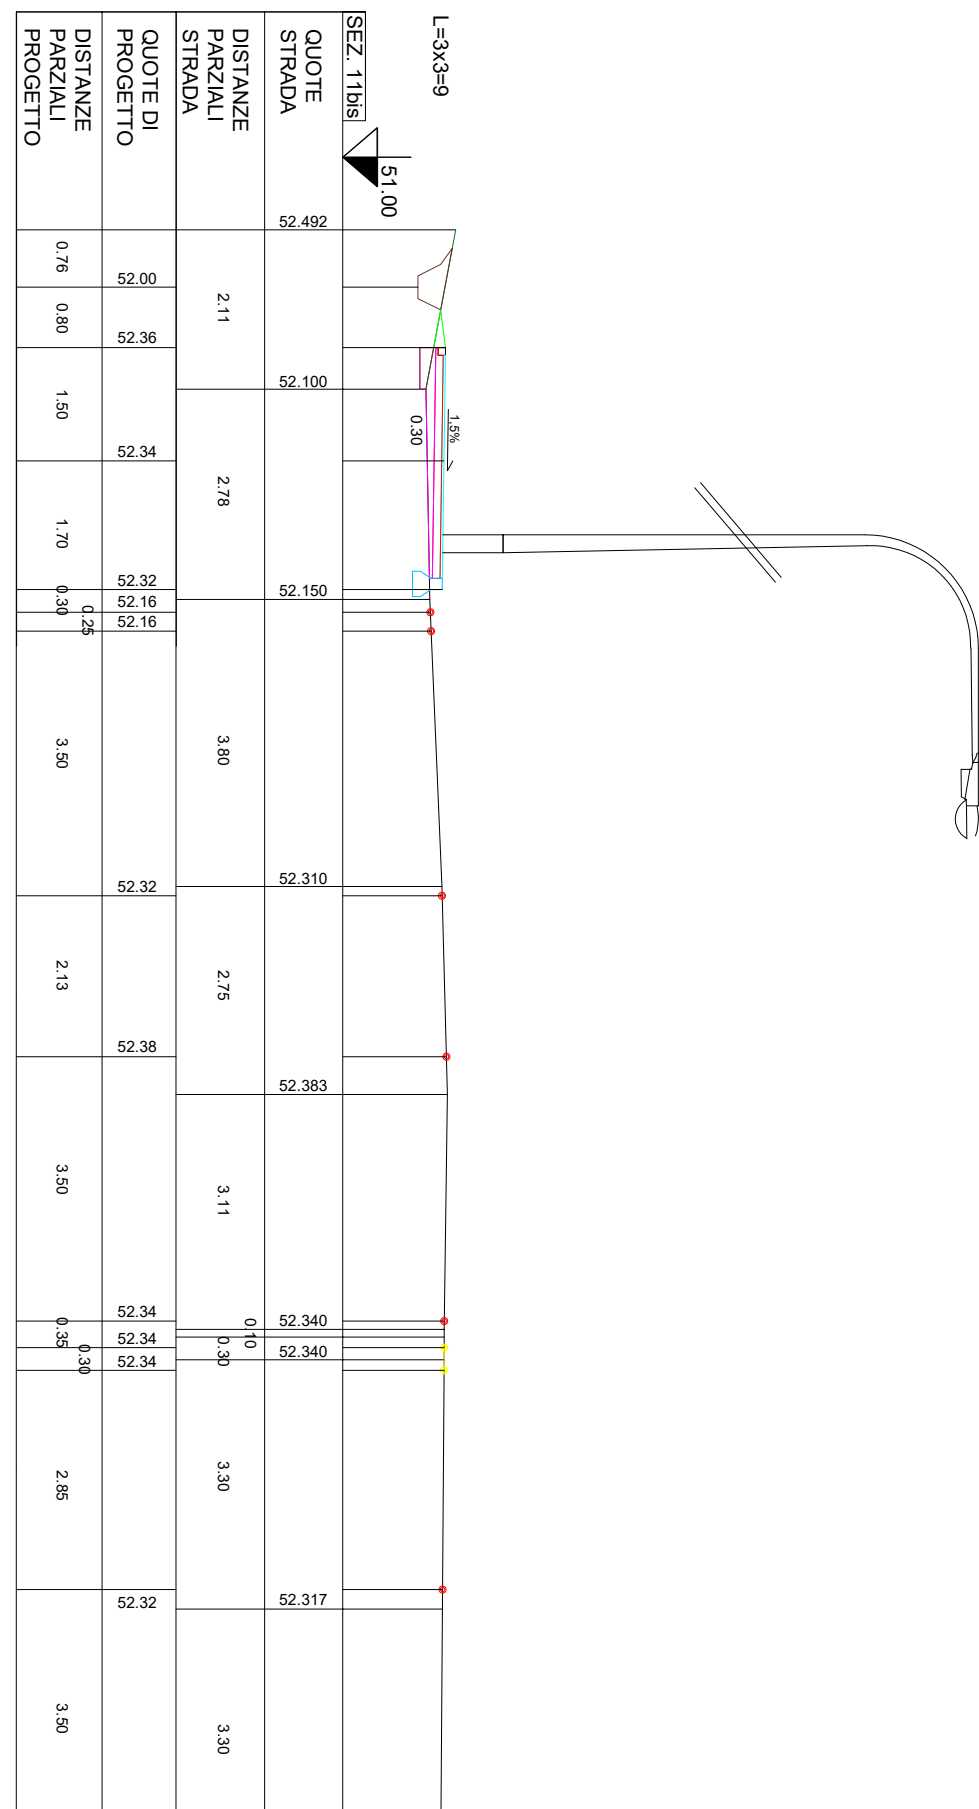
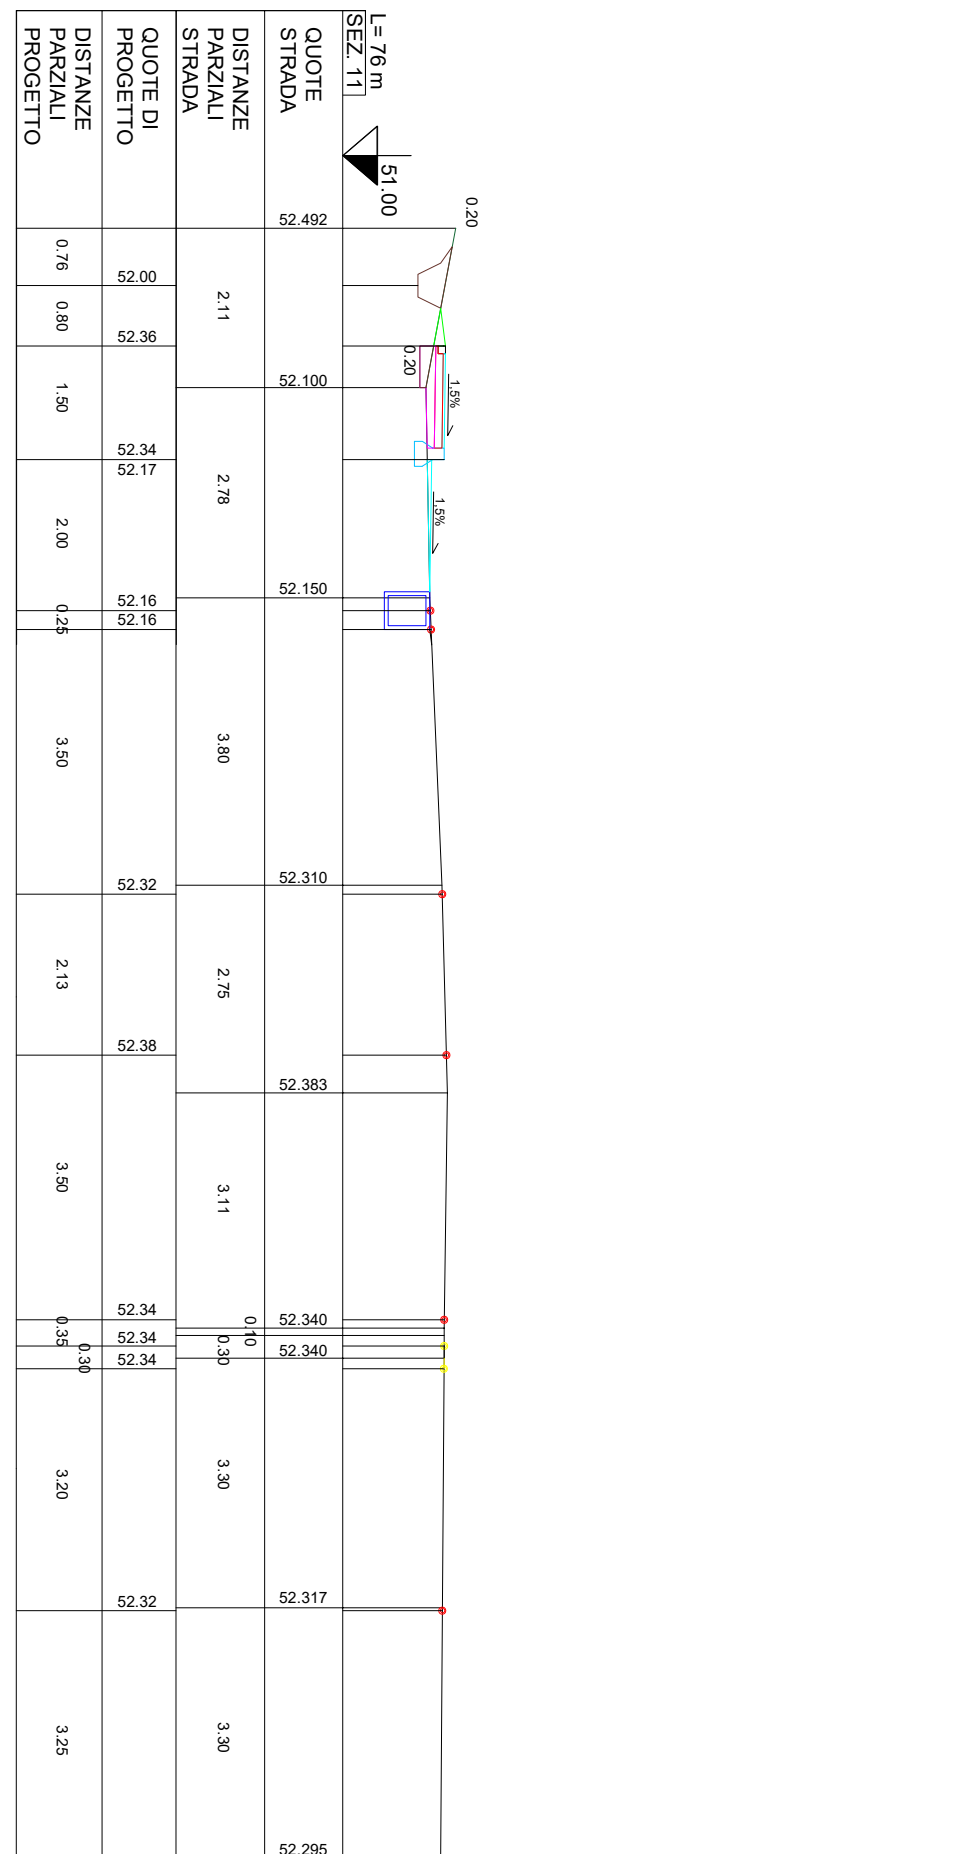
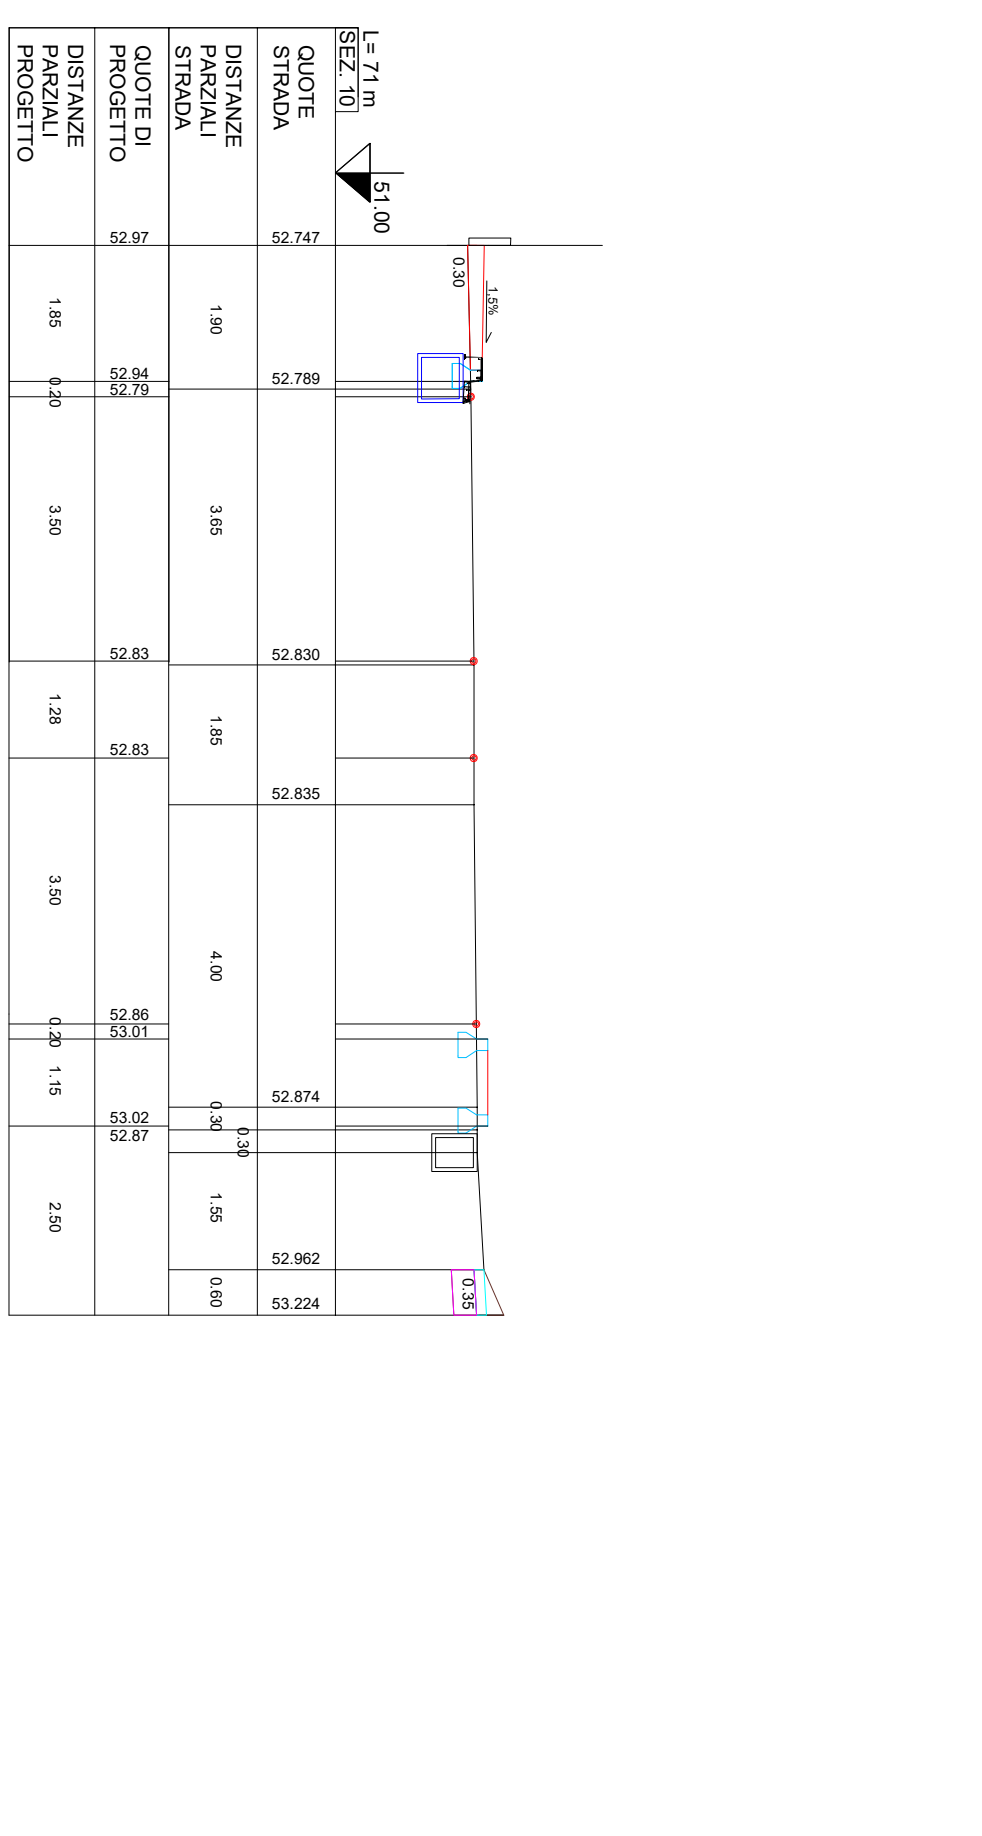
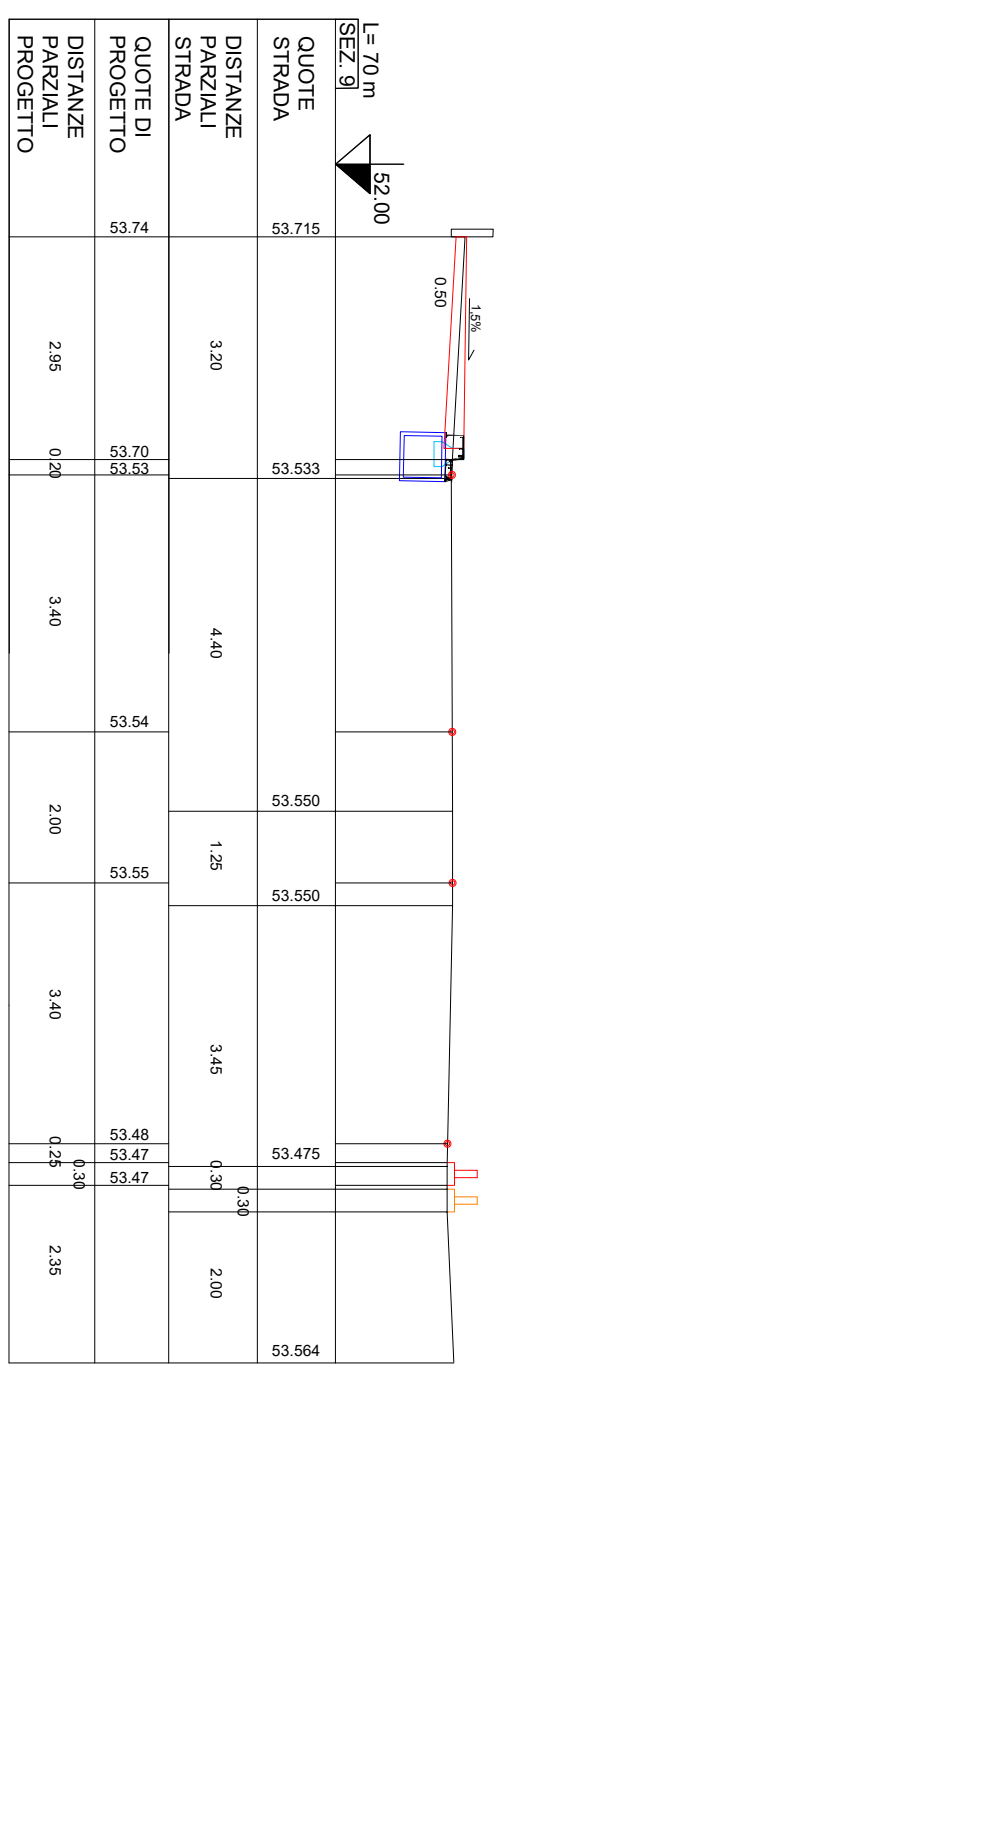
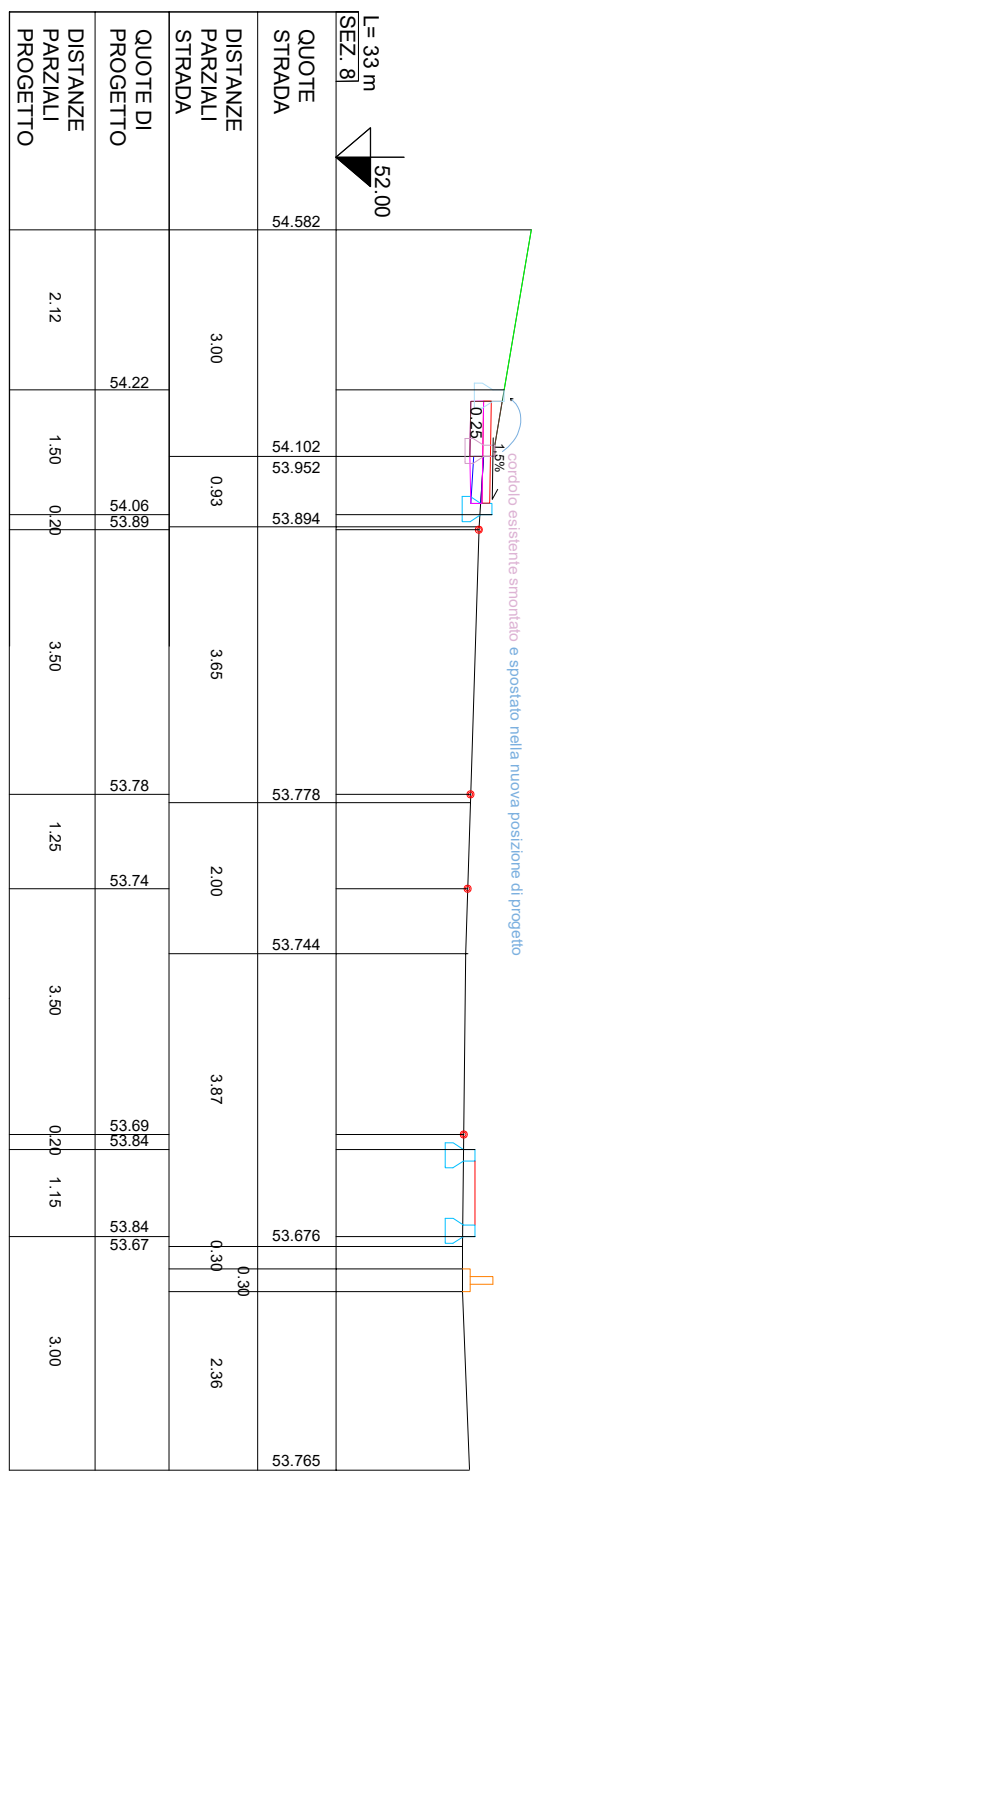
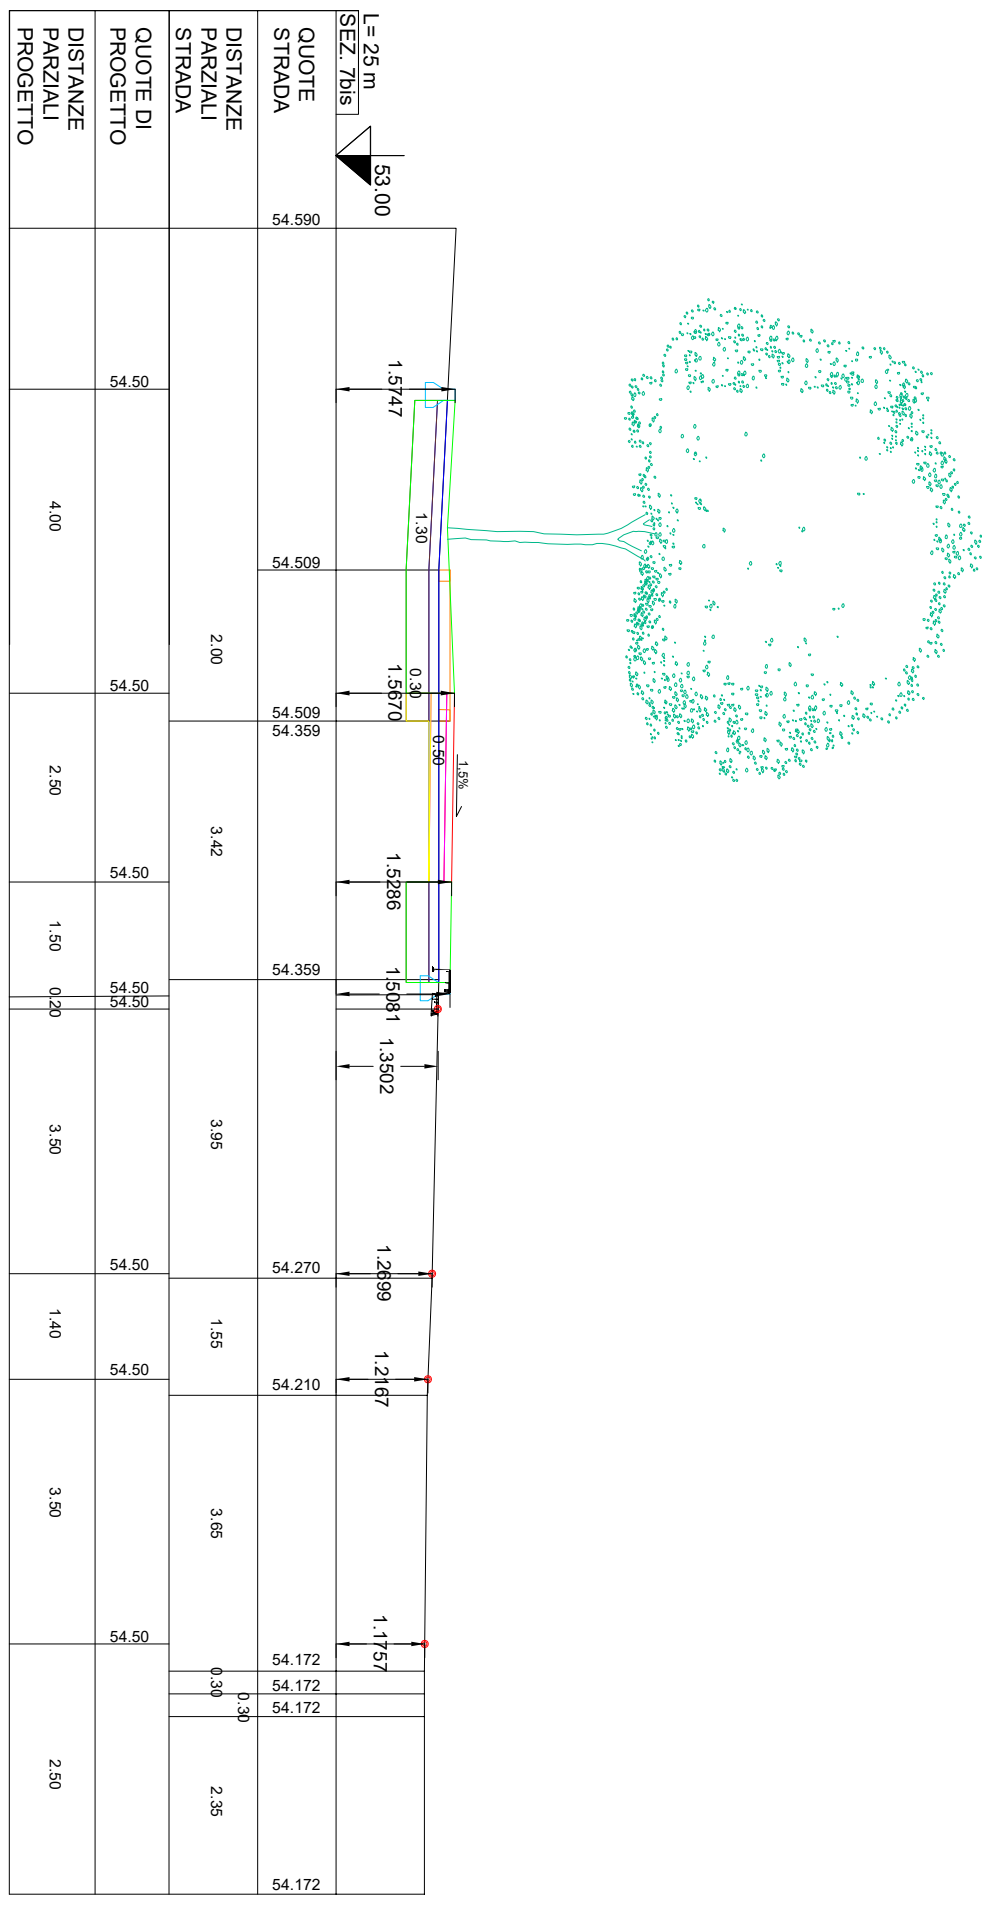
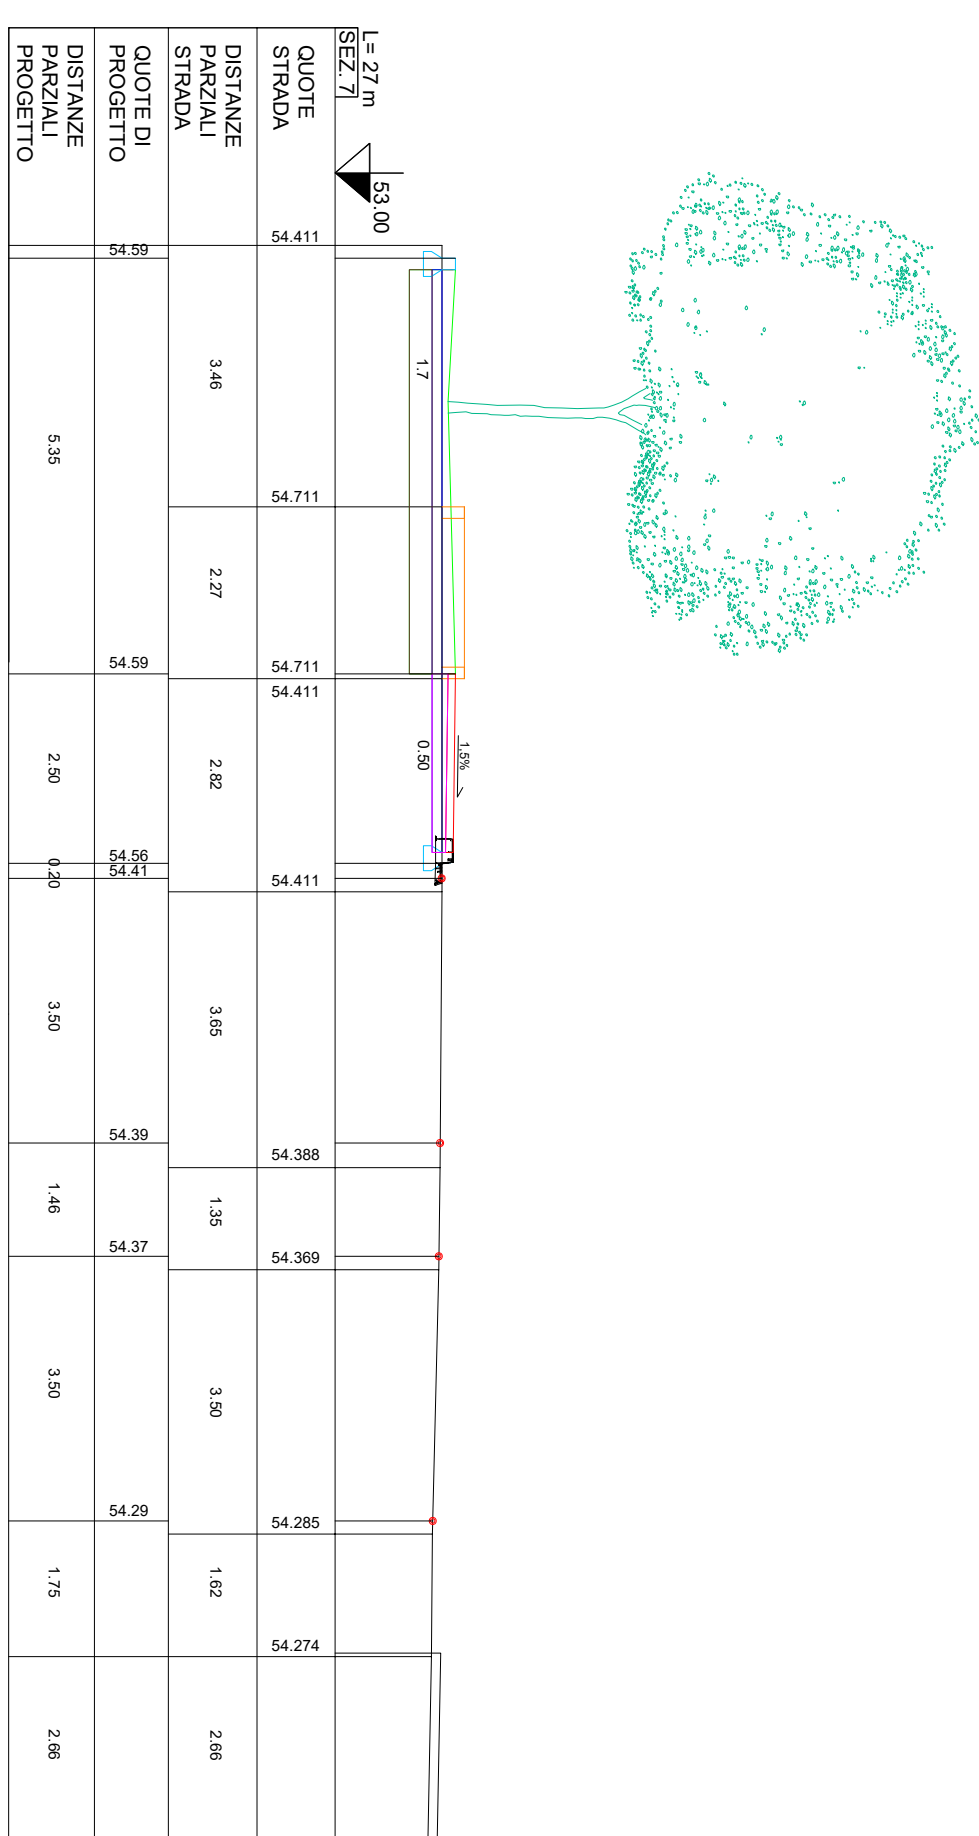
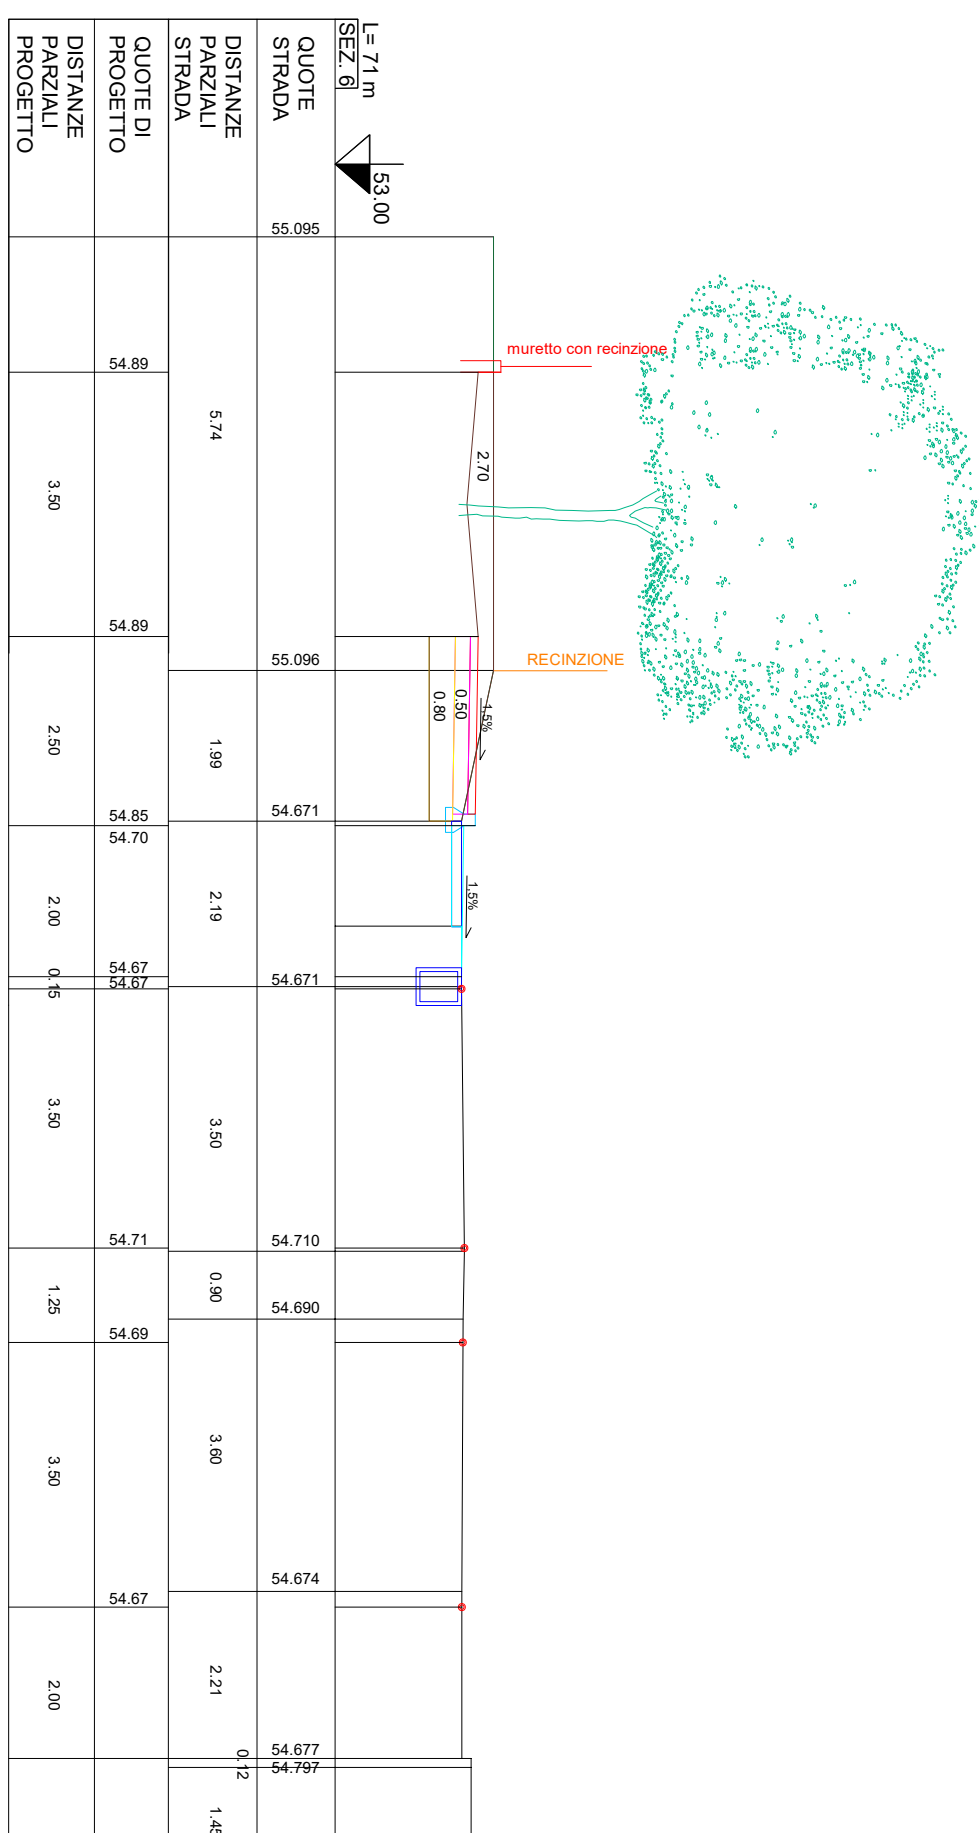
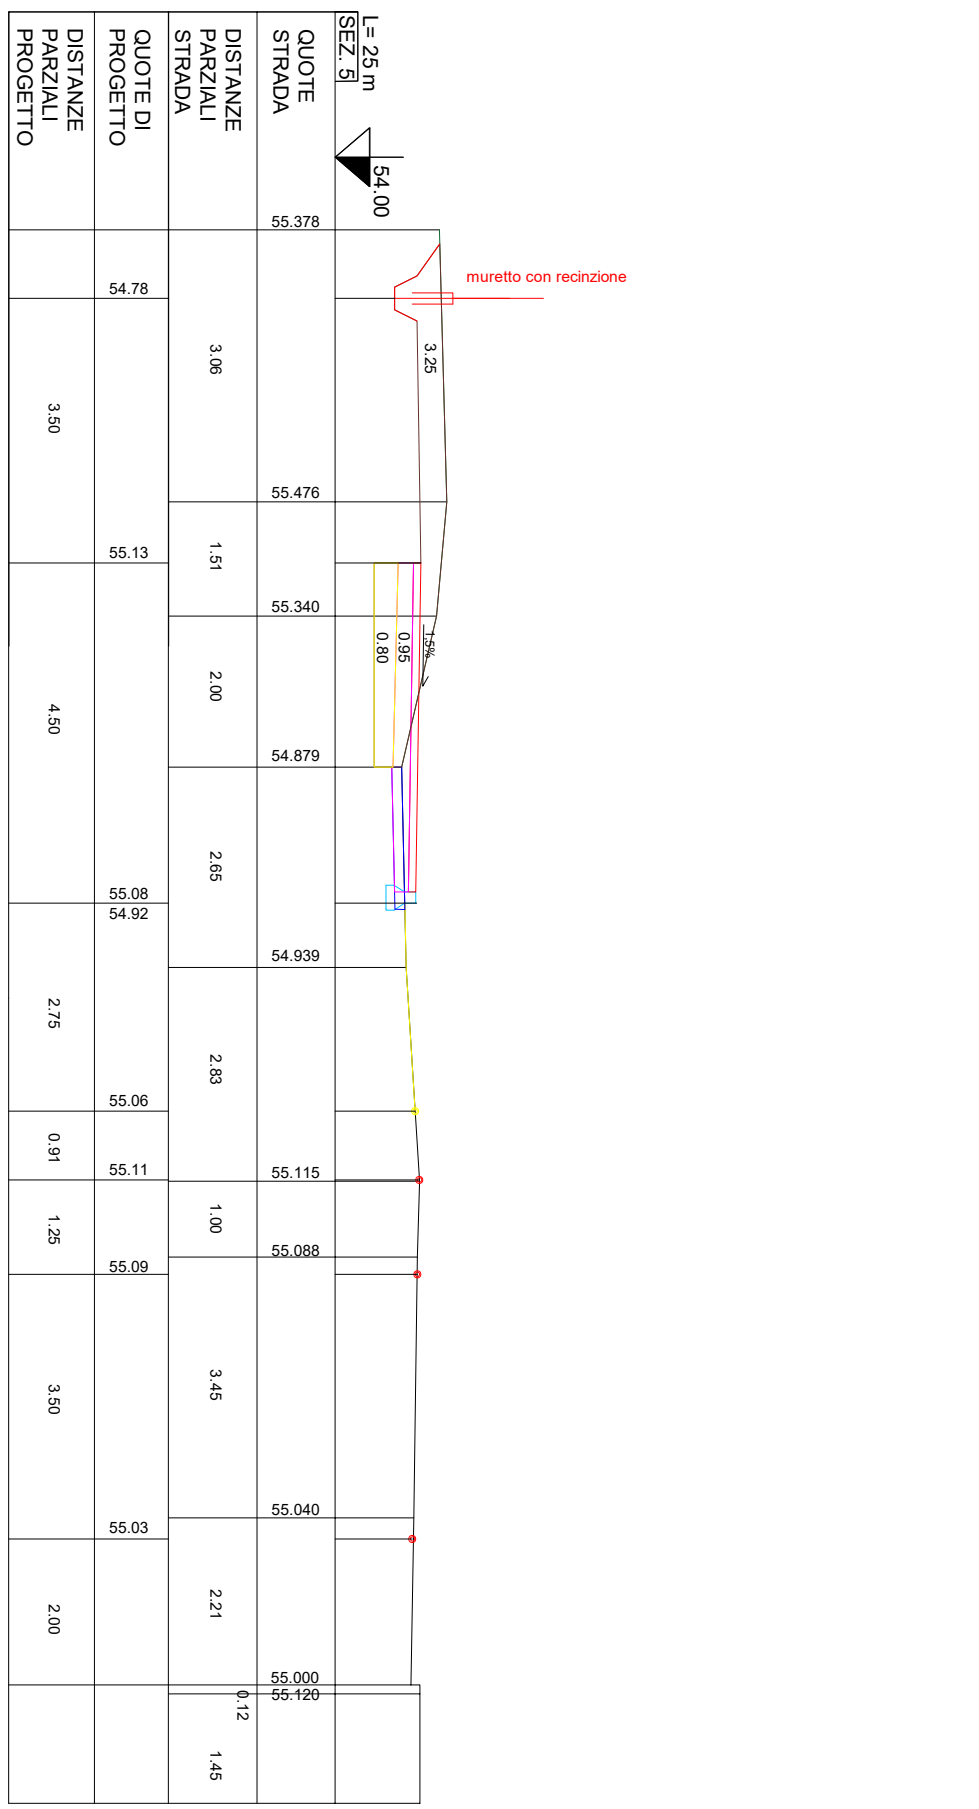
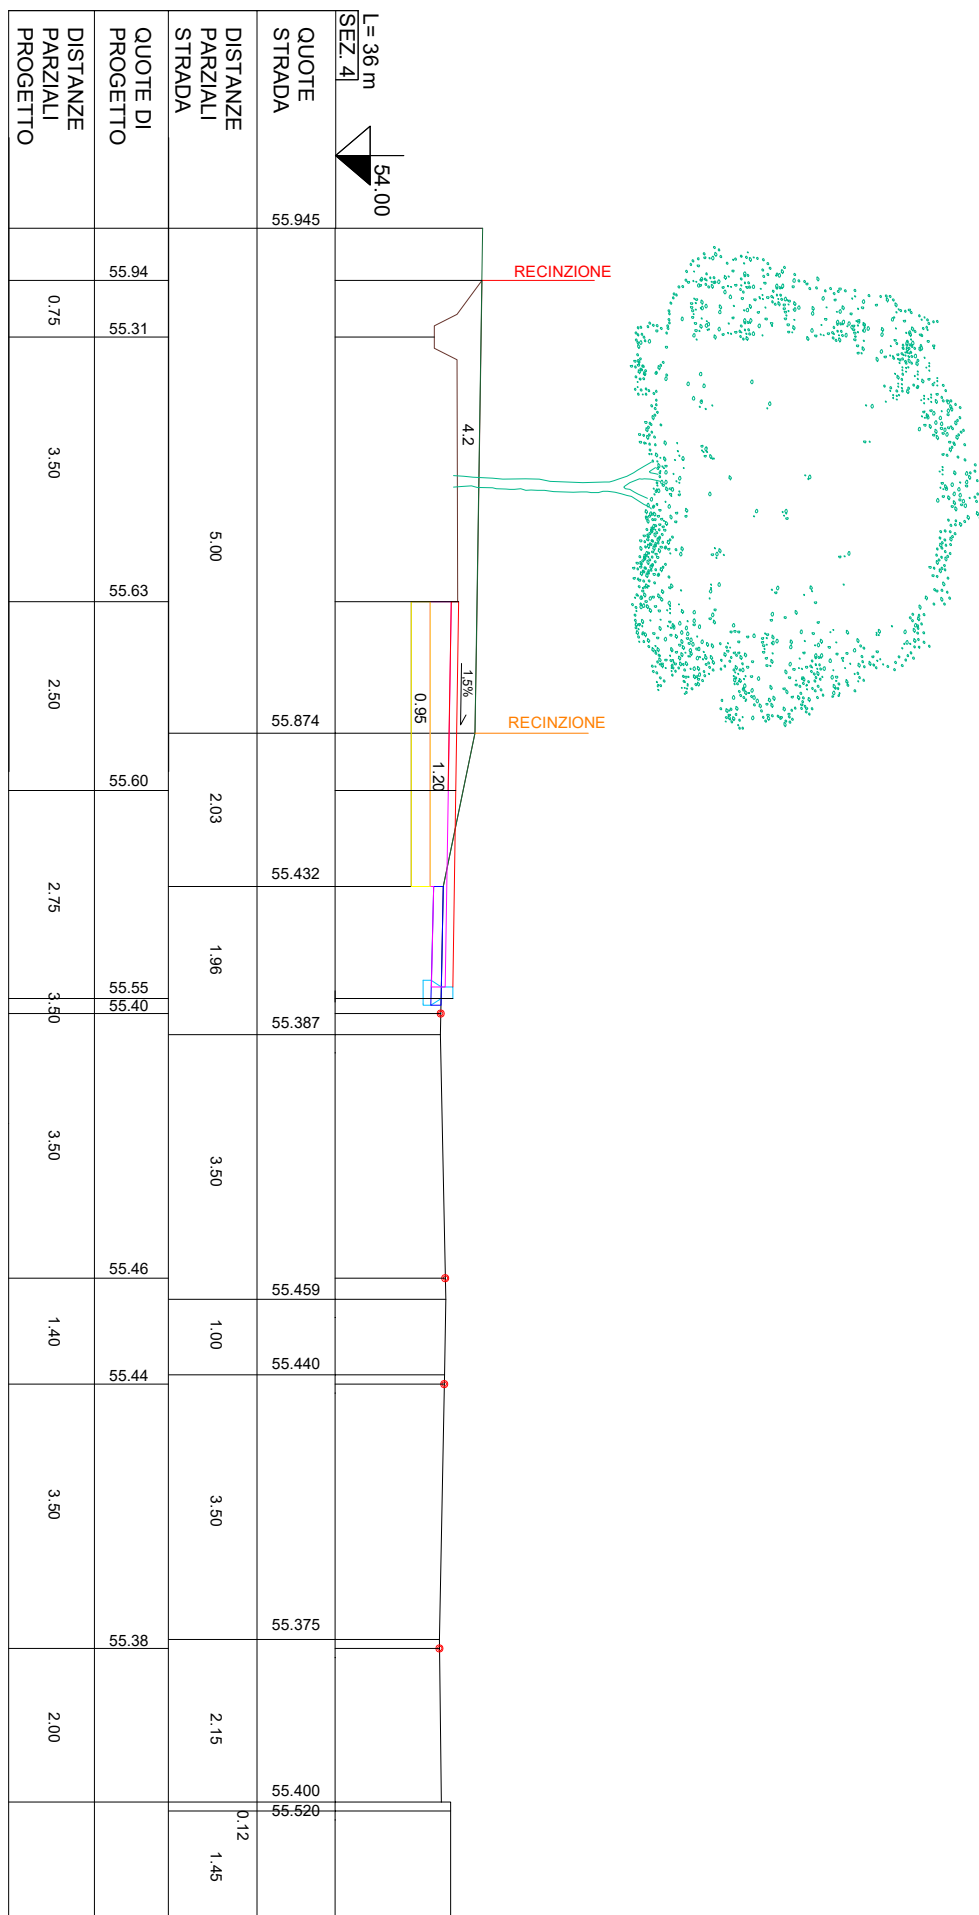
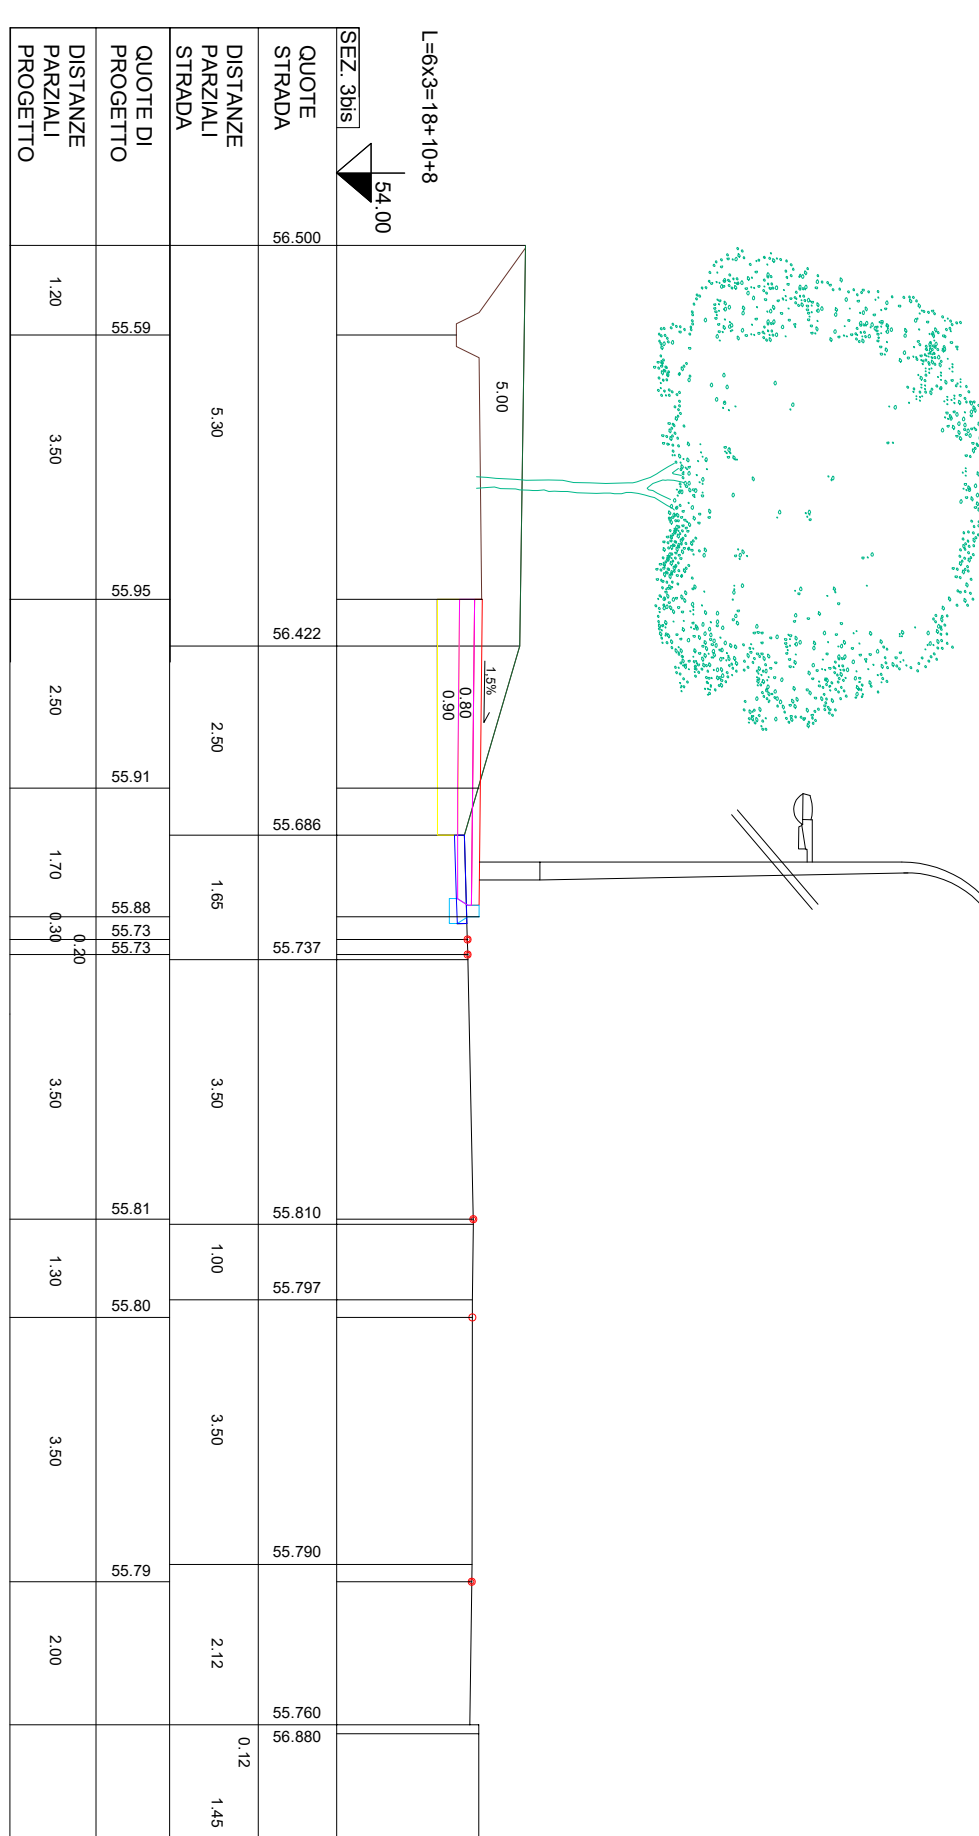
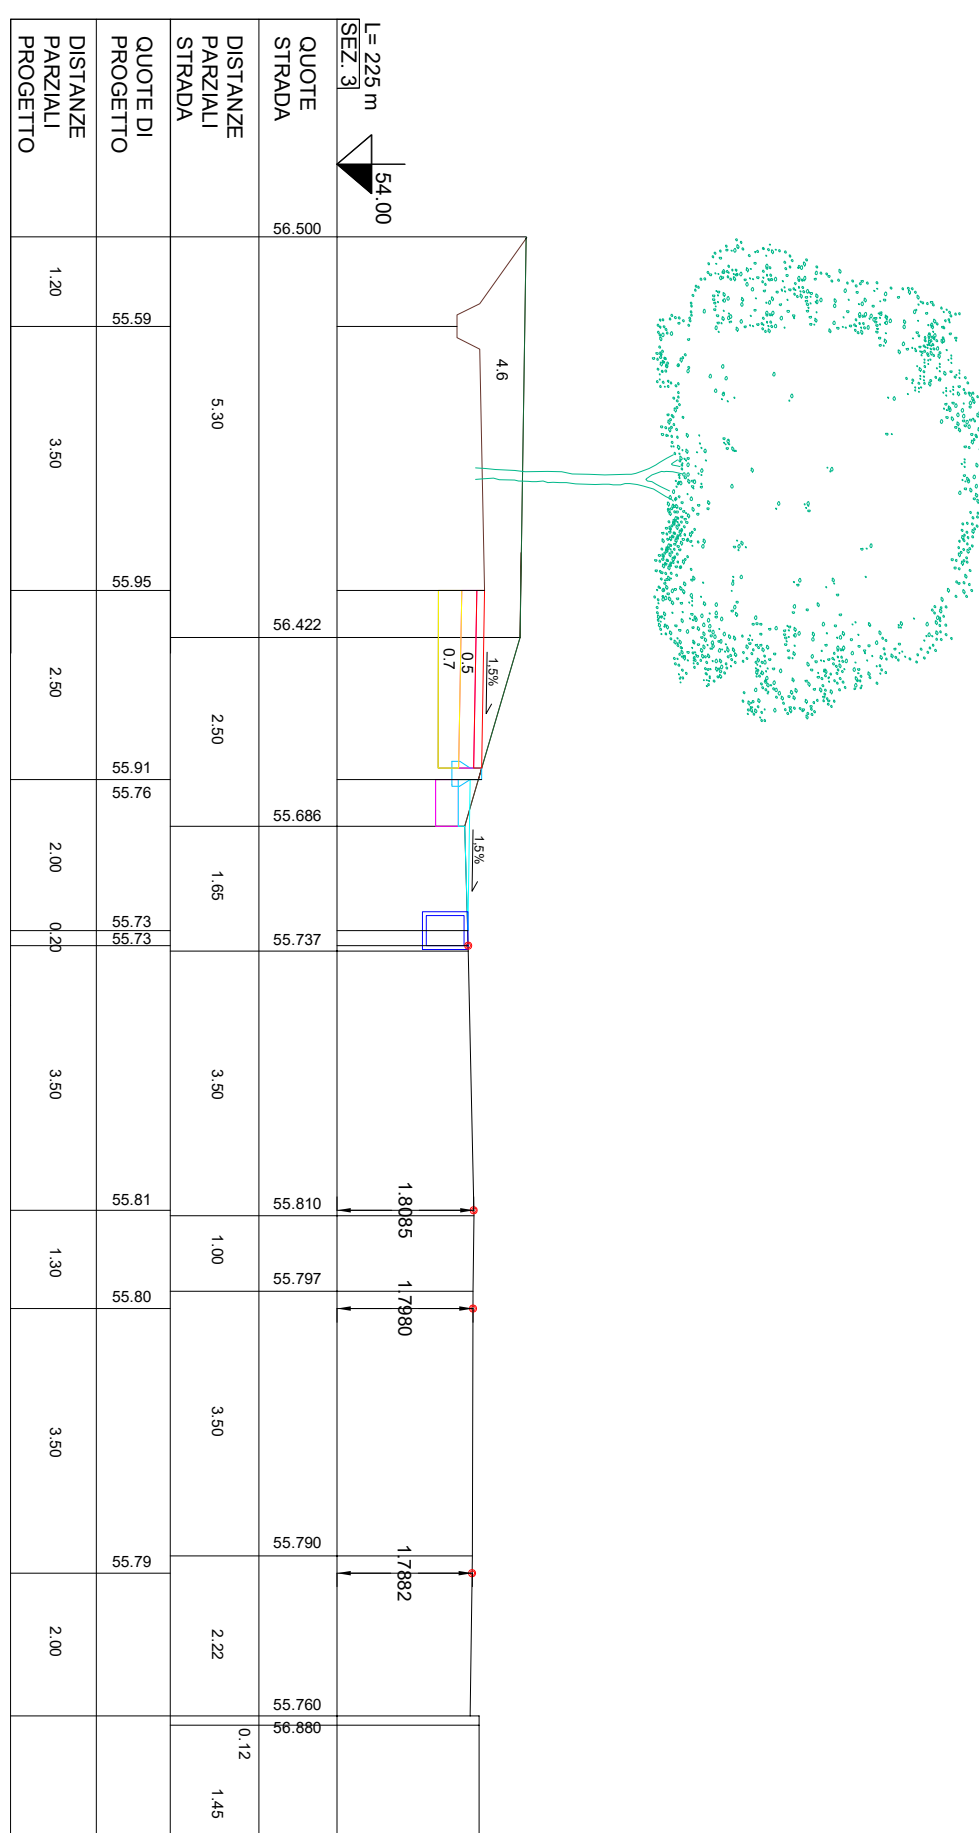
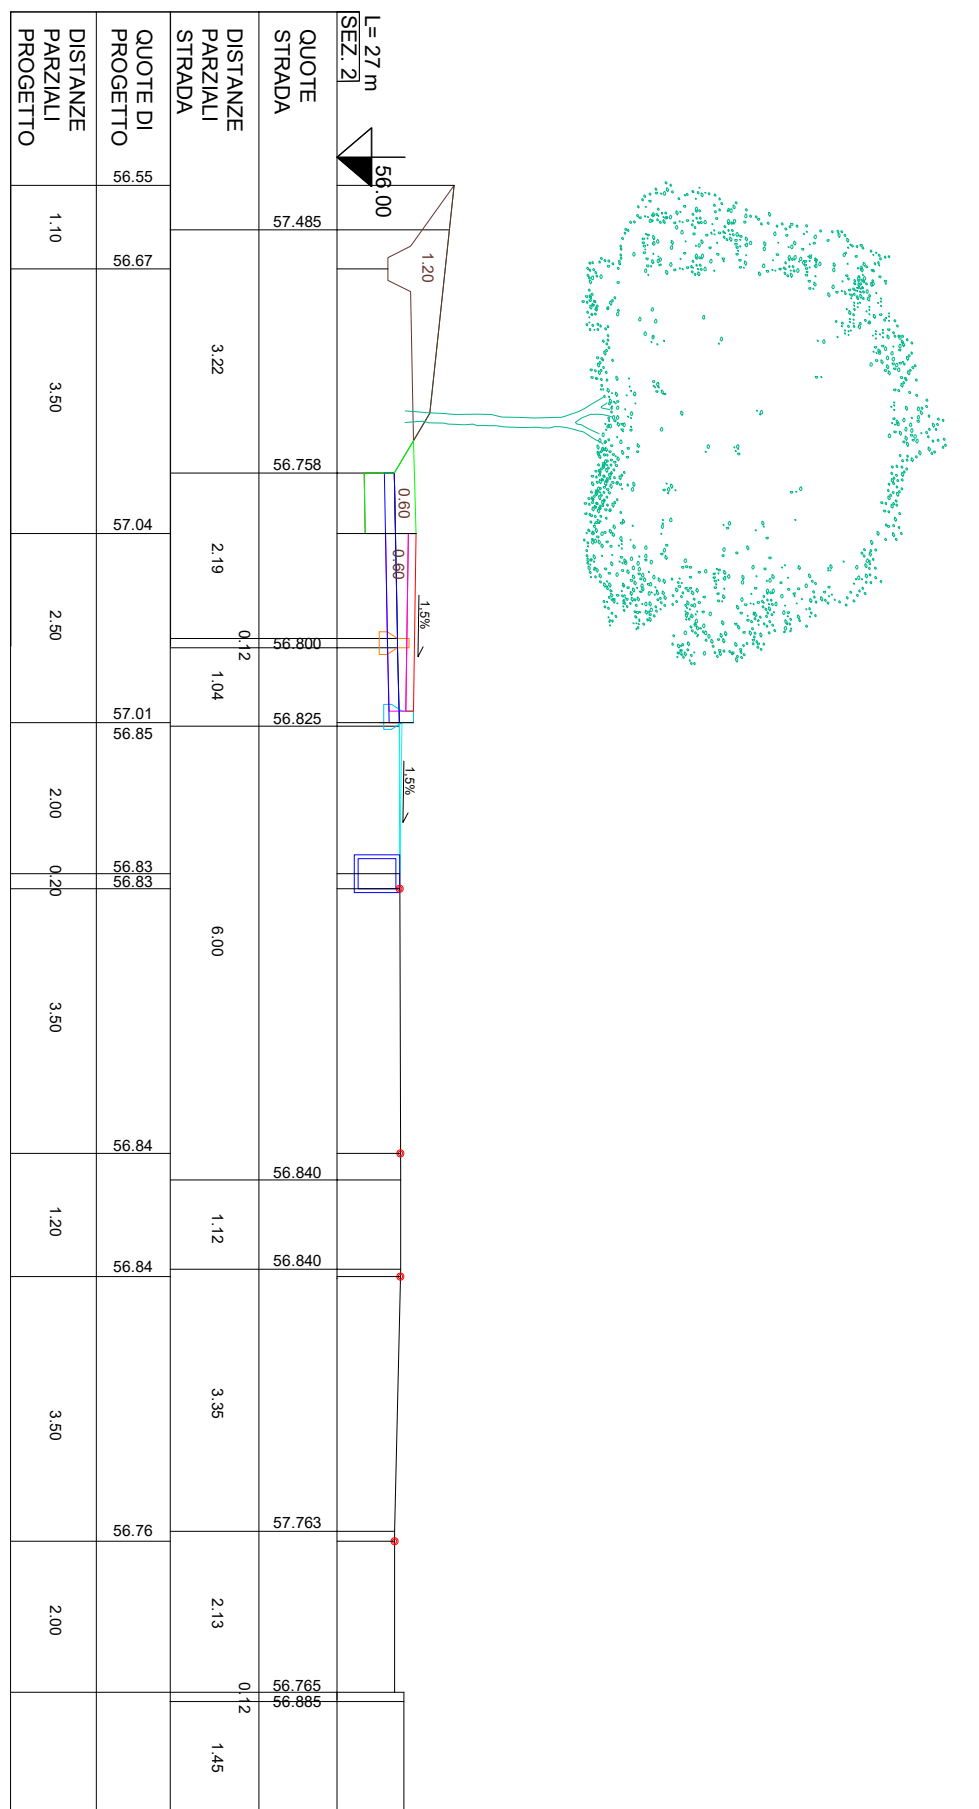


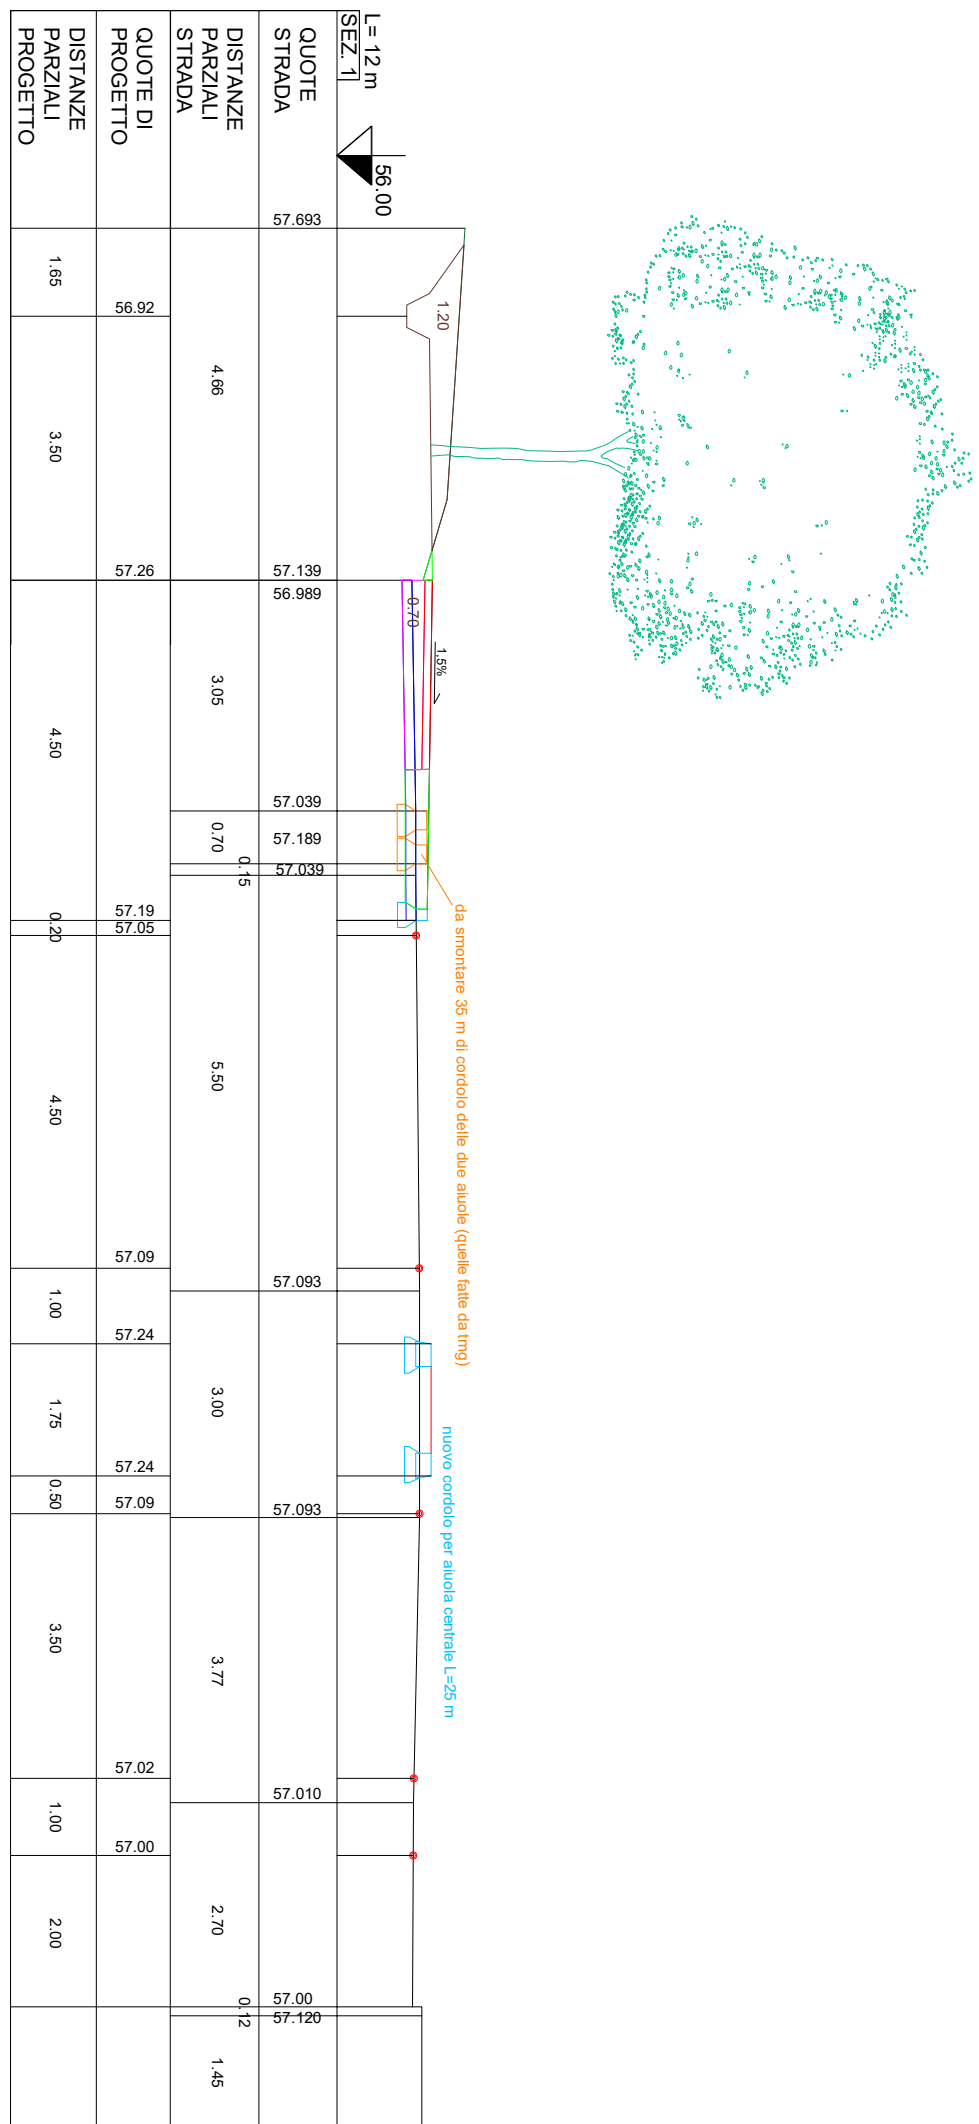

Lavori moderazione del traffico e realizzazione di pista ciclabile
Via D'Agostino Via Montanara - S. PAVOLO I

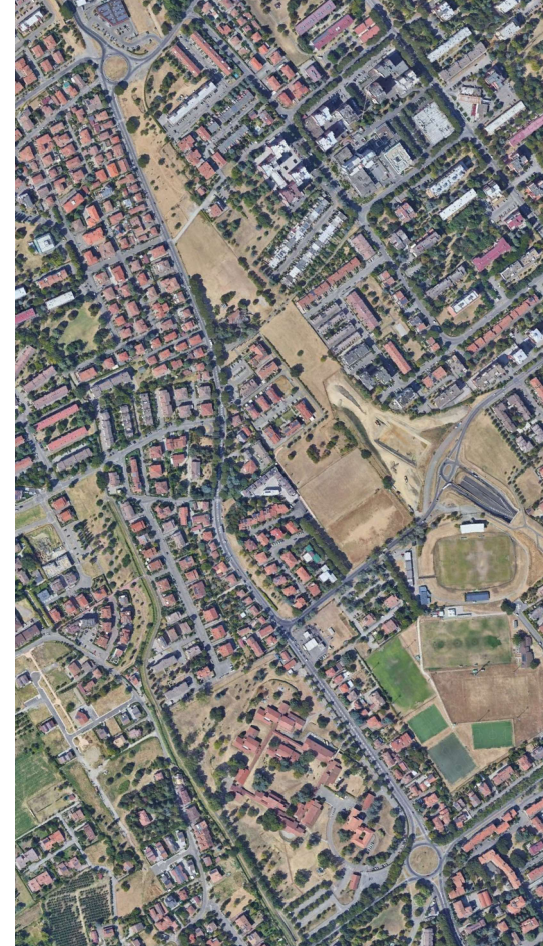

Comitente: AREA BLU S.p.A.
24.021

Responsabile del Progettato:
Giovanni Montanara
CUP: J21B2300445007

PROGETTO DI FATTIBILITA' TECNICO-ECONOMICA

Settori di progetto

Area BLU S.p.A. c.f. P. IVA n. 0450010031 - A. 200007 - Sede Sociale Via Landolfi, 6 - 40098 Imola (BO) Tel. 0542 241212

A04