

Pratica:
AMBITO ASP_AN2.7 LASIE

Oggetto:
**PROGETTO DI FATTIBILITA'
 TECNICO ECONOMICA**


Città:
Imola (BO)

Nuova rotonda
 Via Lasie/Via Brenta/Via della Fossetta

Committente:
 Gruppo Basso spa

Progettista:
 Arch. Francesco Remondini

Sezione: P - P'
 (1:100)

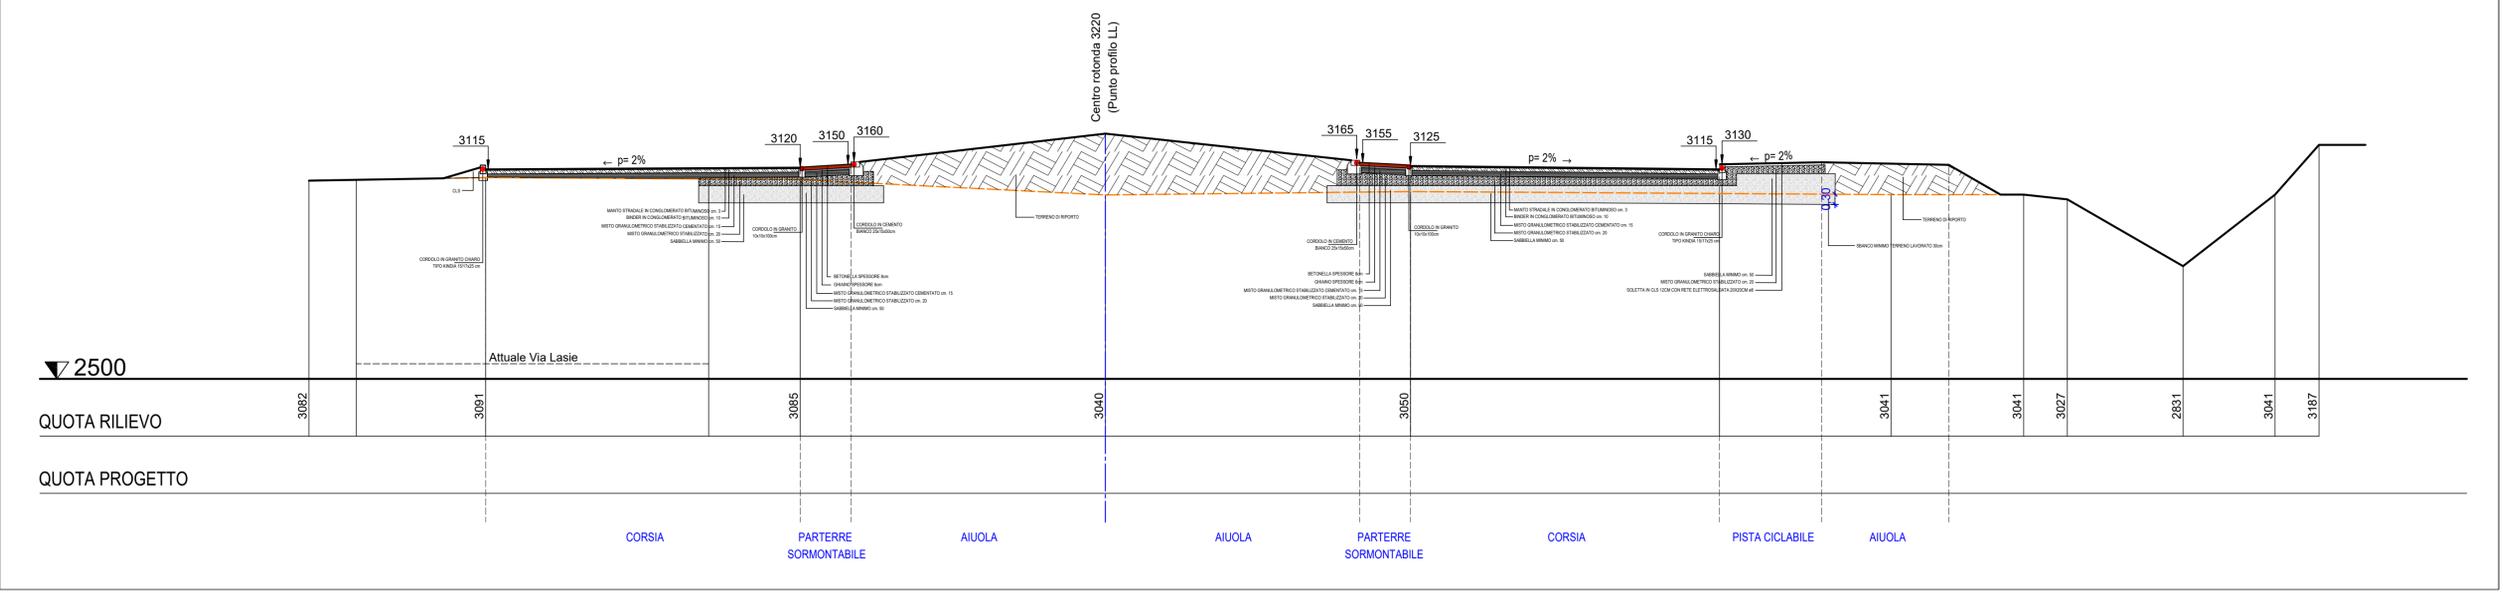

Orientamento planimetrico:

Revisions:

nr.	data	oggetto
0	30/08/2024	Prima emissione
1		
2		
3		
4		
5		

Oggetto della tavola:
Sezione di progetto

Data **30/08/2024** Scala **1:200**

Elaborato nr. _____

06