

- Rete telecom esistente da mantenere
- - - Rete telecom di progetto

Pratica:
AMBITO ASP_AN2.7 LASIE



Oggetto:
**PROGETTO DI FATTIBILITA'
TECNICO ECONOMICA**

Città:
Imola (BO)

Nuova rotonda
Via Lasie/Via Brenta/Via della Fossetta

Committente:
Gruppo Basso spa

Progettista:
Arch. Francesco Remondini

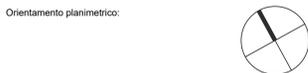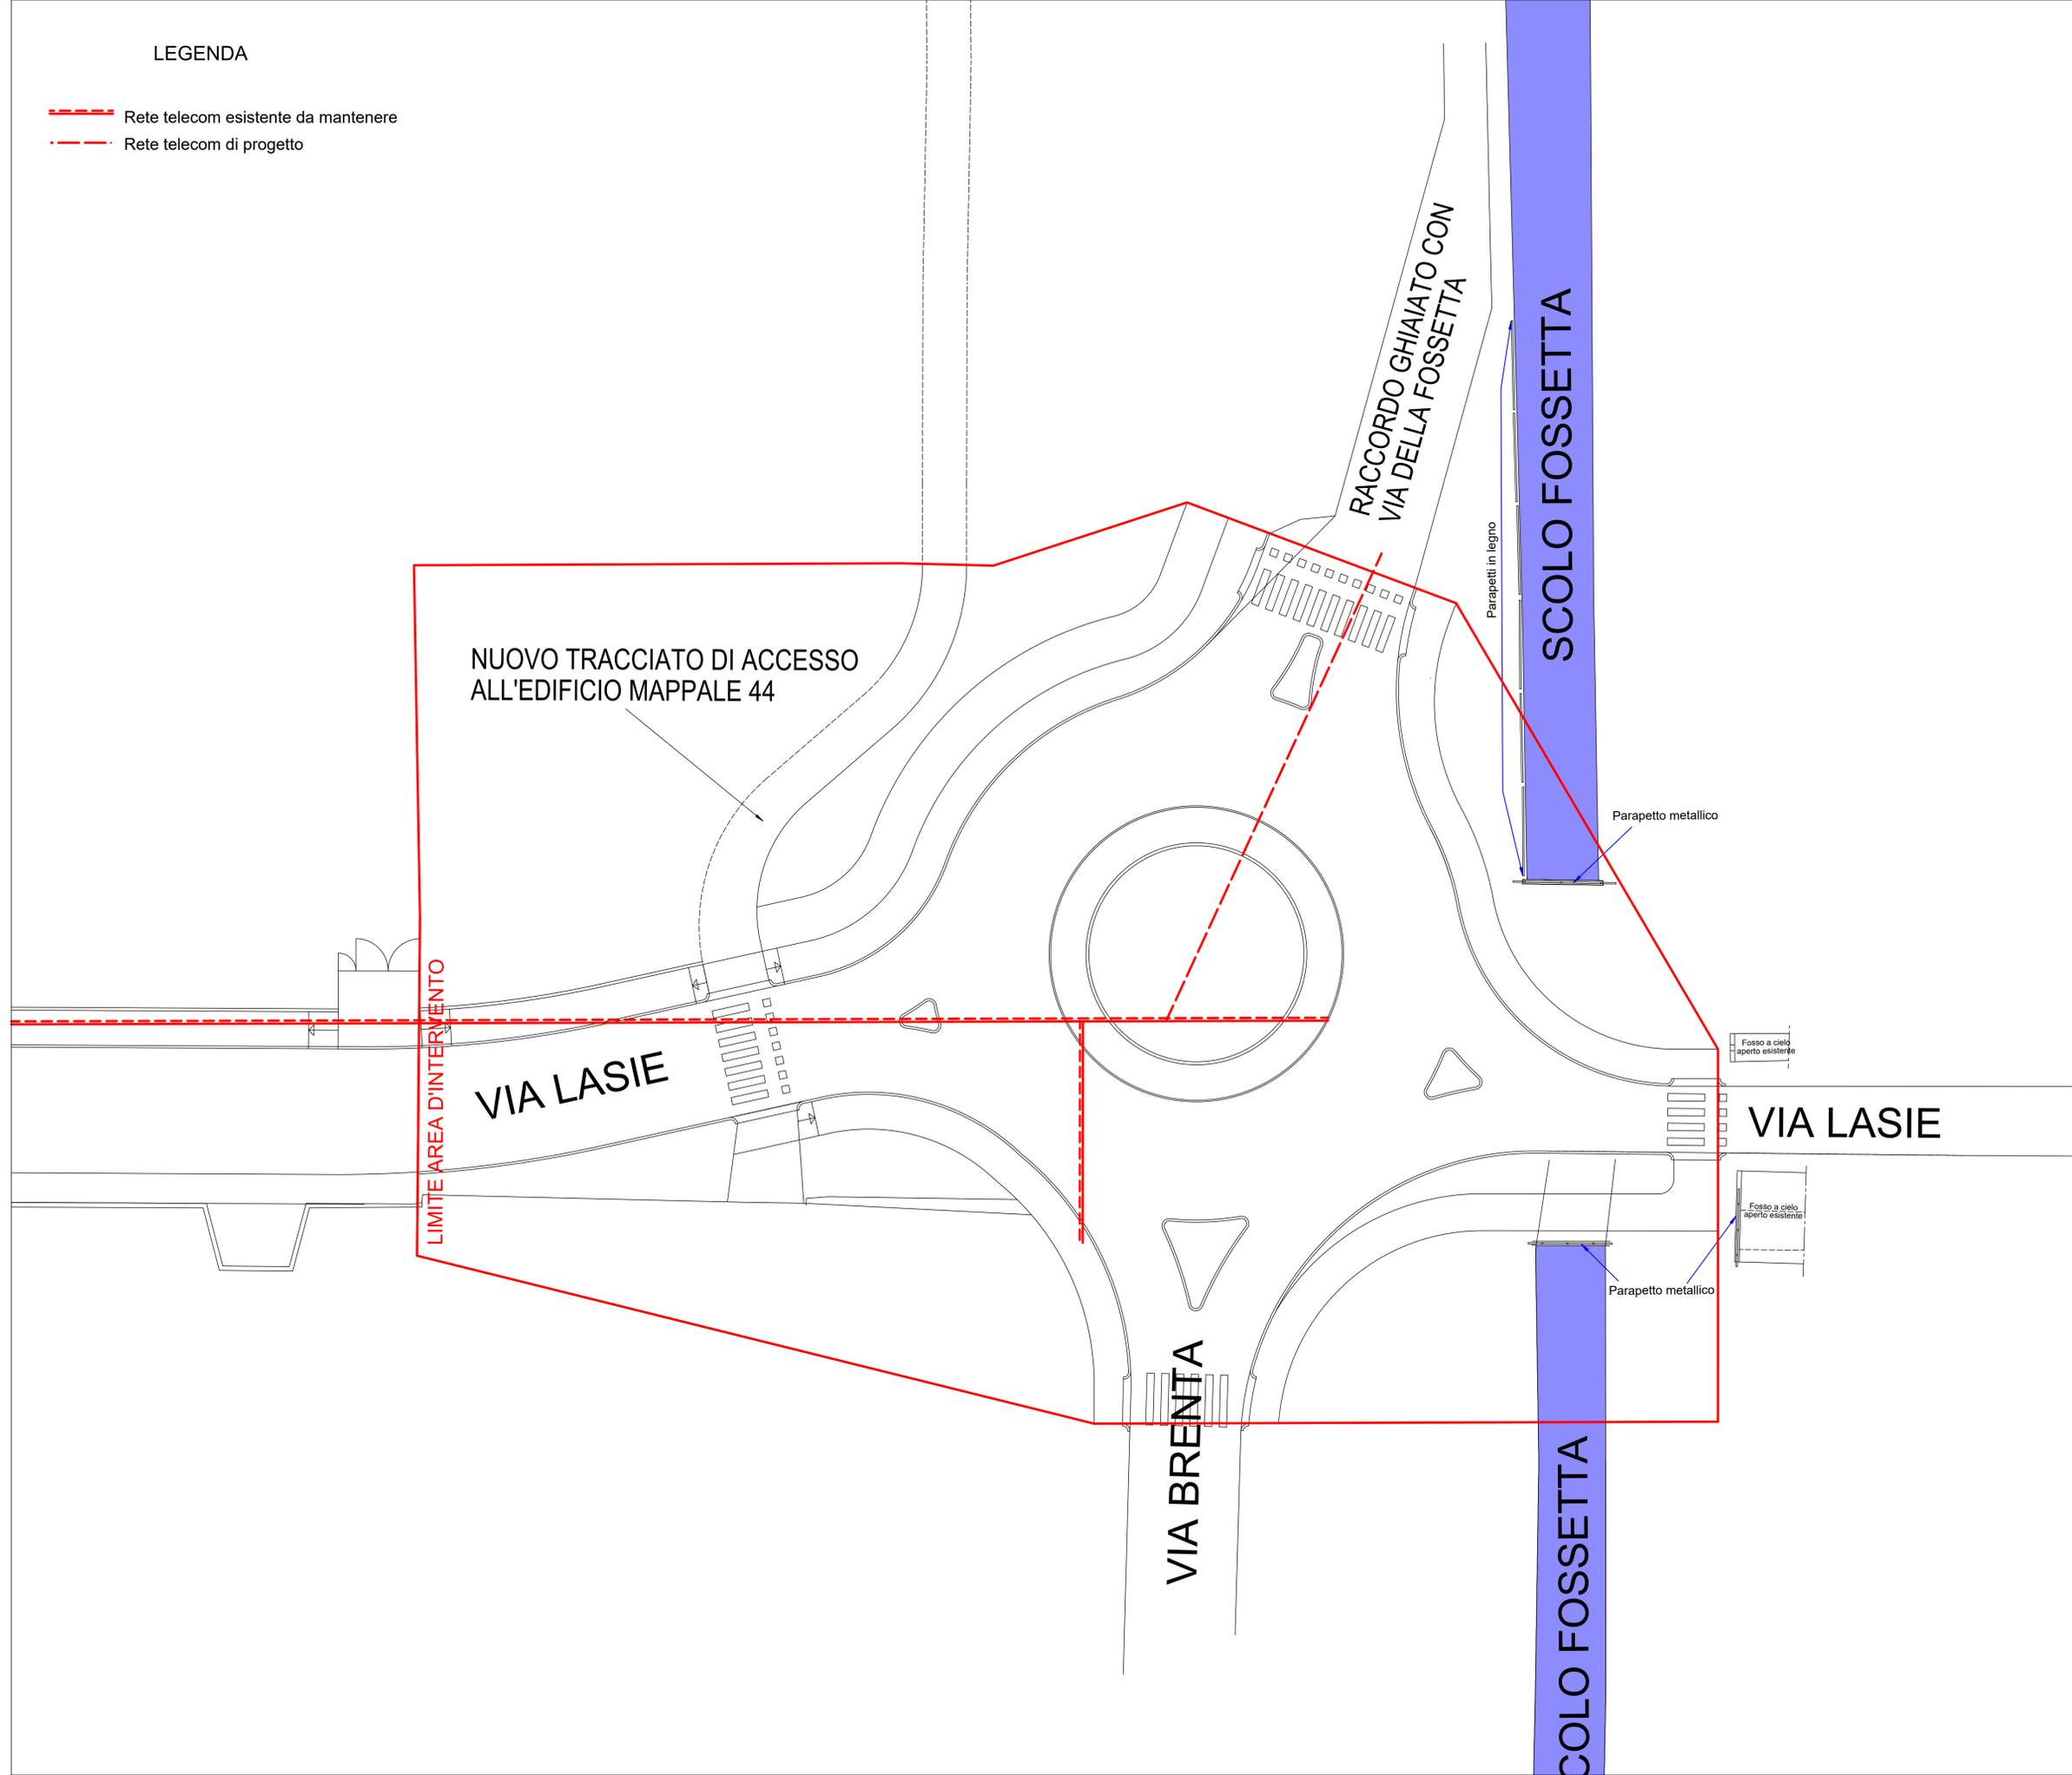

Revisions:

nr.	data	oggetto
0	30/08/2024	Prima emissione
1		
2		
3		
4		
5		

Oggetto della tavola:
Planimetria rete telecom di progetto

Data: **30/08/2024** Scala: **1:200**

Elaborato nr.:

07.d