




Revisions:

nr.	data	oggetto
0	30/08/2024	Prima emissione
1		
2		
3		
4		
5		

Oggetto della tavola:  
**Planimetria interferenze**

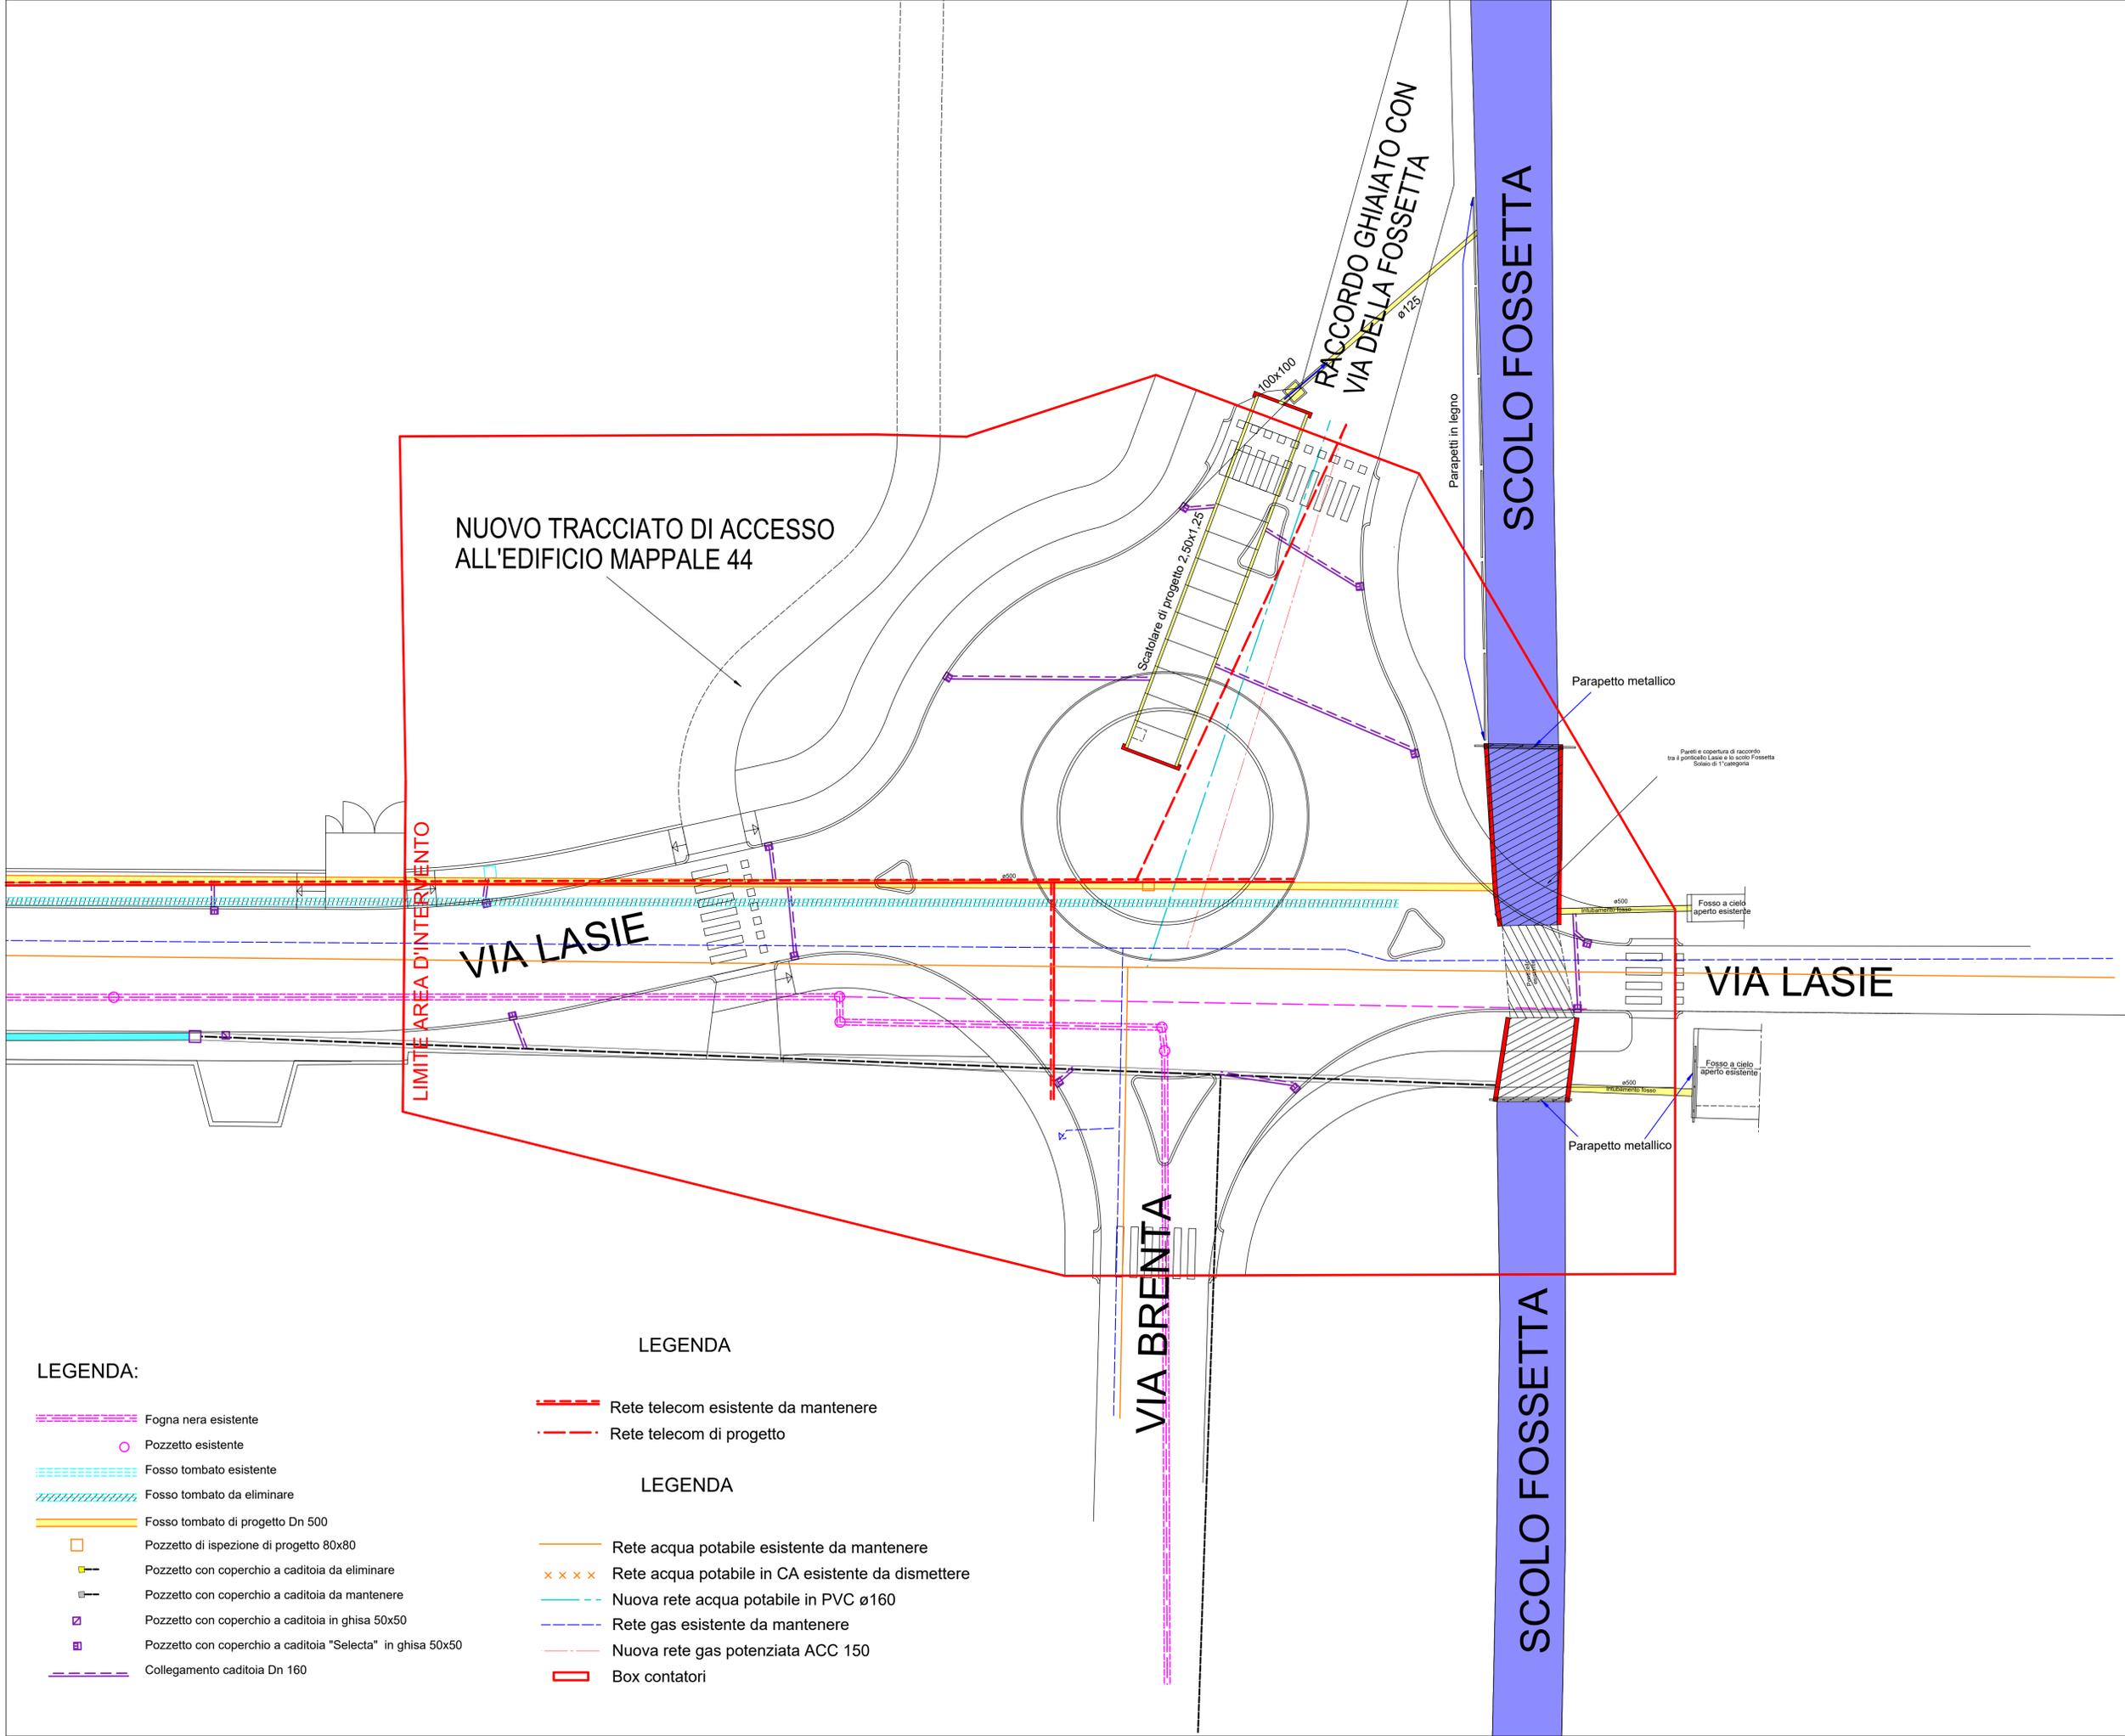

**LEGENDA:**

- Fogna nera esistente
- Pozzetto esistente
- Fosso tombato esistente
- Fosso tombato da eliminare
- Fosso tombato di progetto Dn 500
- Pozzetto di ispezione di progetto 80x80
- Pozzetto con coperchio a caditoia da eliminare
- Pozzetto con coperchio a caditoia da mantenere
- Pozzetto con coperchio a caditoia in ghisa 50x50
- Pozzetto con coperchio a caditoia "Selecta" in ghisa 50x50
- Collegamento caditoia Dn 160

**LEGENDA**

- Rete telecom esistente da mantenere
- Rete telecom di progetto

**LEGENDA**

- Rete acqua potabile esistente da mantenere
- Rete acqua potabile in CA esistente da dismettere
- Nuova rete acqua potabile in PVC ø160
- Rete gas esistente da mantenere
- Nuova rete gas potenziata ACC 150
- Box contatori