

Pratica:
AMBITO ASP_AN2.7 LASIE

Oggetto:
PROGETTO DI FATTIBILITA' TECNICO ECONOMICA

Città:
Imola (BO)


Nuova rotonda
 Via Lasie/Via Brenta/Via della Fossetta

Committente:
 Gruppo Basso spa

Progettista:
 Arch. Francesco Remondini

LEGENDA
 Aree preordinate all'esproprio
 Aree di occupazione temporanea

FOGLIO	MAPPALE	SUPERFICI DI PROGETTO DA ESPROPRIARE mq	SUPERFICIE OGGETTO DI OCCUPAZIONE TEMPORANEA mq
117	109	86,00	17,00
117	410	222,00	51,00
117	379	79,00	0,00
117	401	125,00	0,00
117	388	35,00	0,00
117	163 sub 15	18,00	0,00
117	402	1168,00	0,00
117	411	129,00	0,00
117	377	62,00	0,00
117	378	45,00	0,00

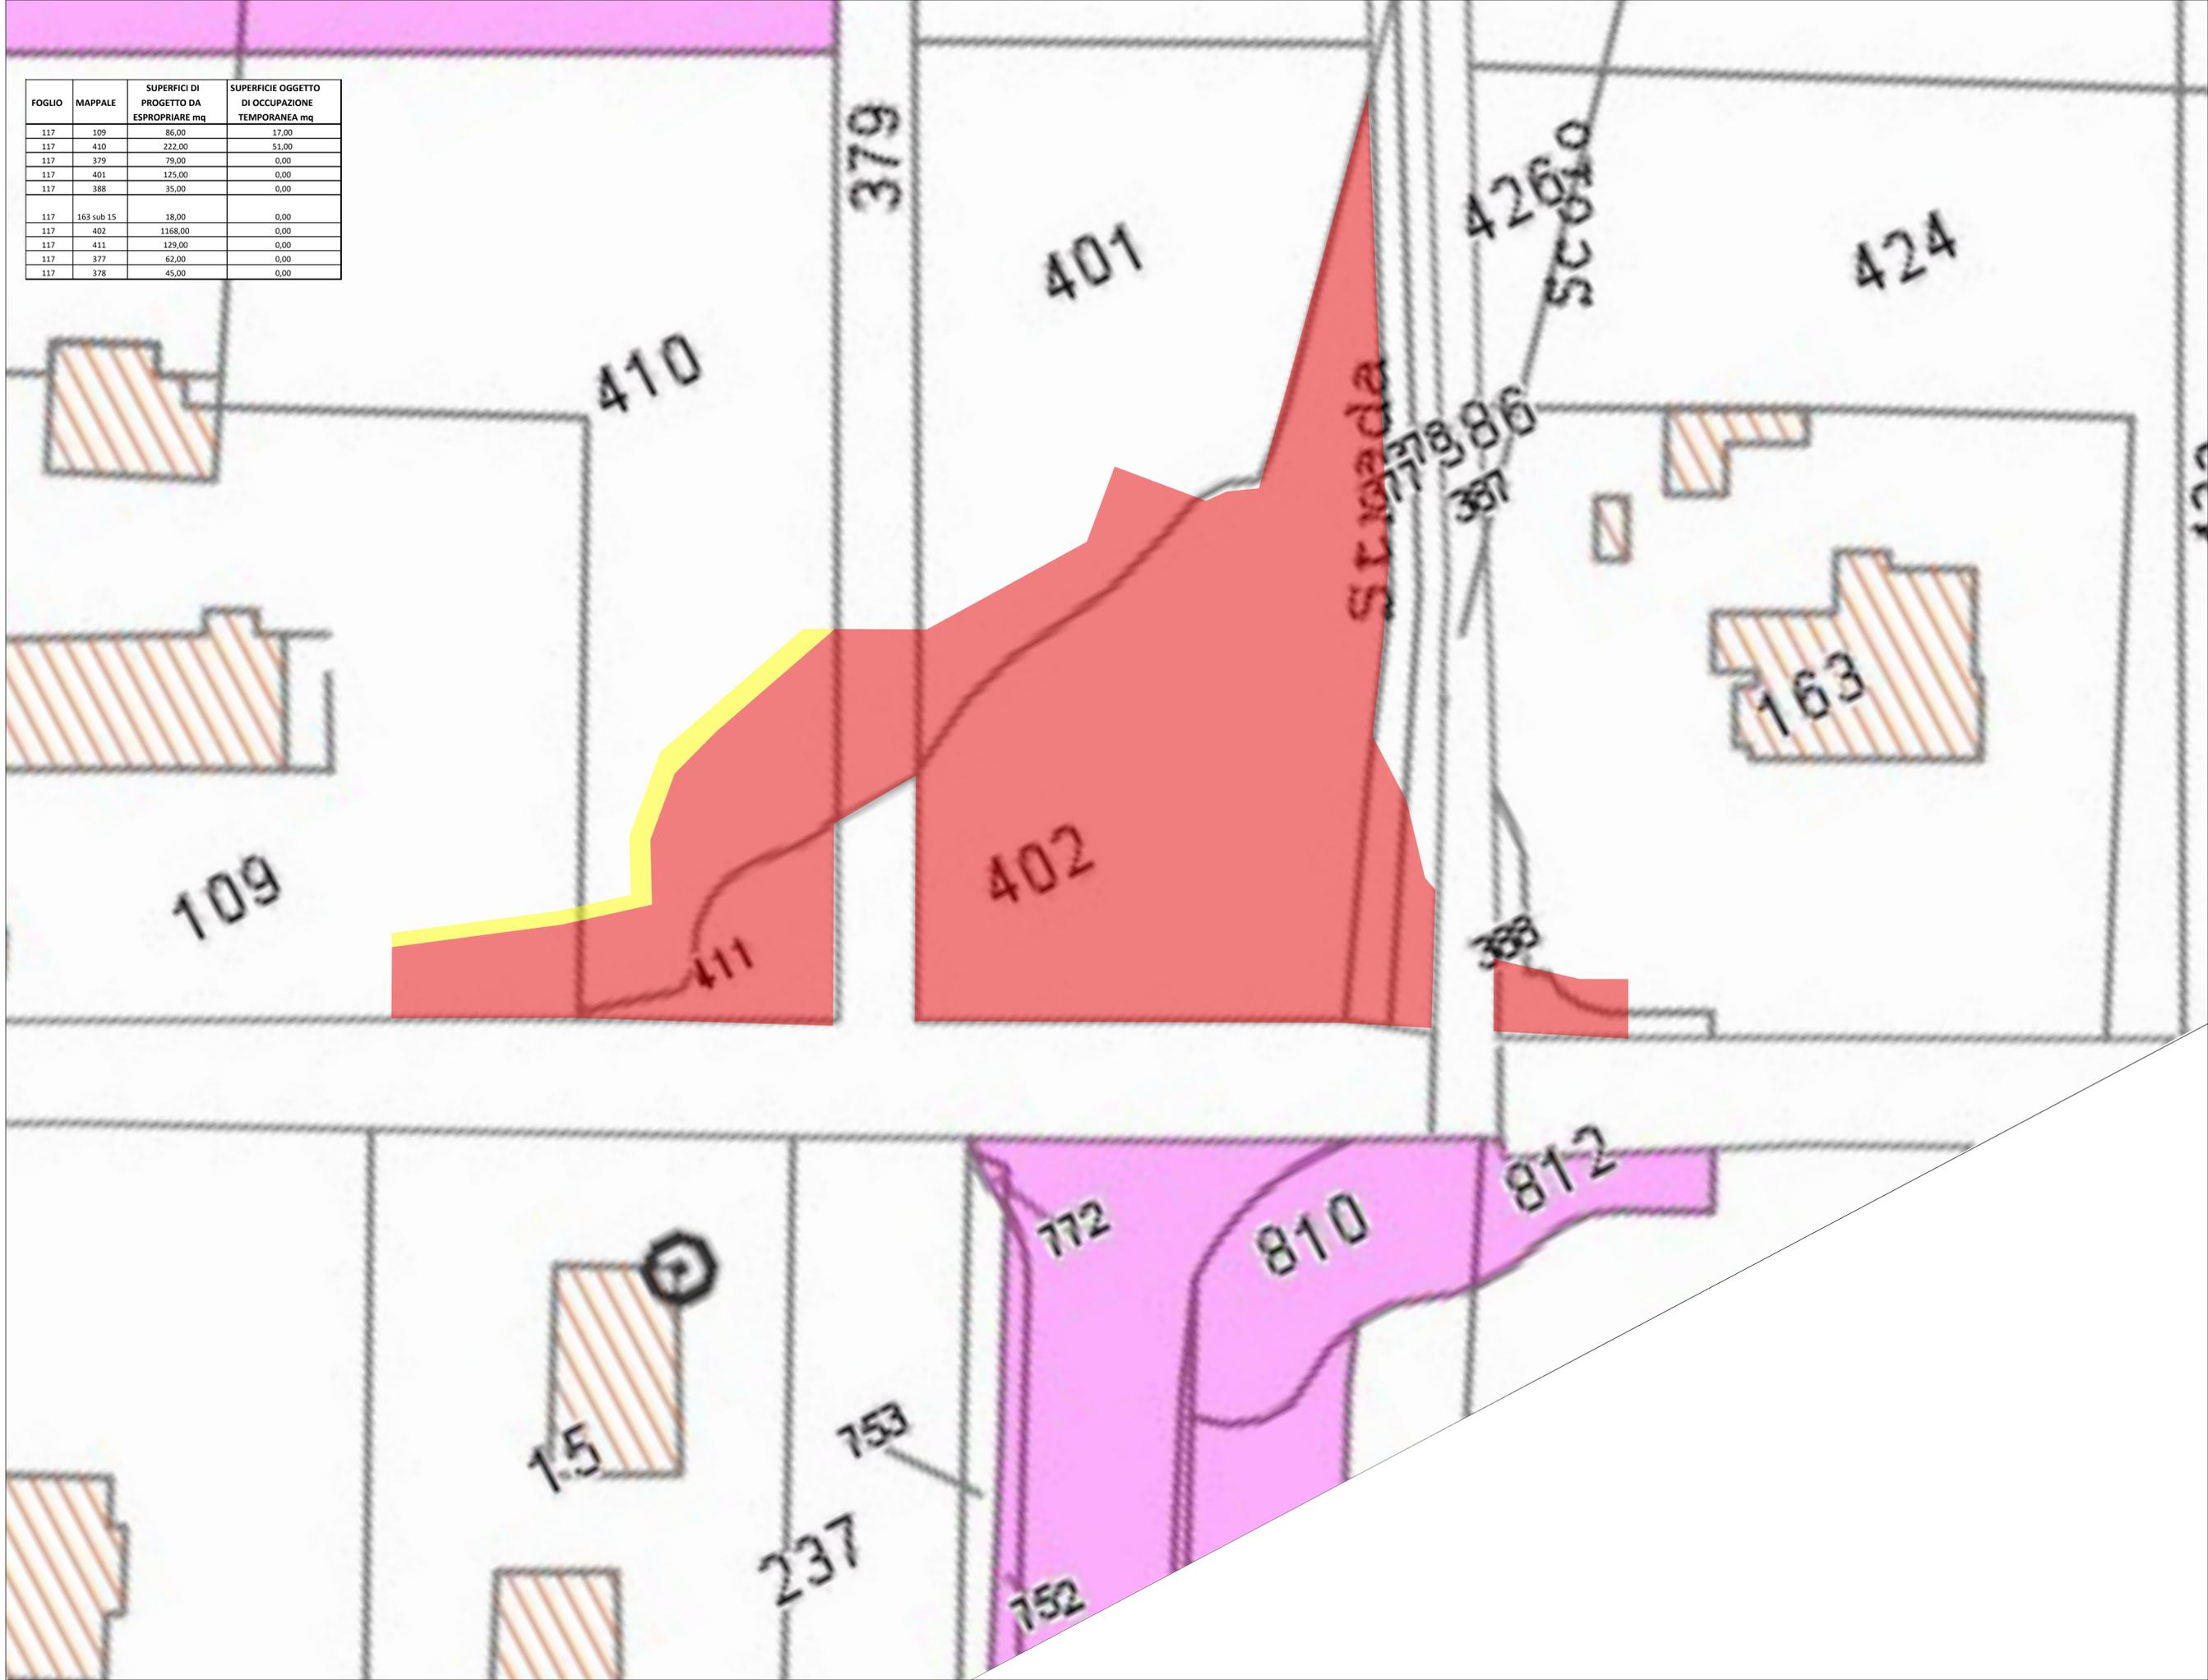

Revisions:

nr.	data	oggetto
0	30/08/2024	Prima emissione
1		
2		
3		
4		
5		

Oggetto della tavola:
Individuazione delle aree preordinate all'esproprio

Data **30/08/2024** Scala **1:200**

11.p