



CITTÀ DI IMOLA

MEDAGLIA D'ORO AL VALORE MILITARE PER ATTIVITA' PARTIGIANA

MODULO 1

Imposta di bollo
assolta in
modo virtuale

- Allo Sportello Unico dell'Edilizia
pec:
urbanistica.ambiente@pec.comune.imola.bo.it
- Allo Sportello Unico delle Attività Produttive
pec: suap@pec.comune.imola.bo.it

per l'inoltro alla Soprintendenza Archeologia, Belle Arti e Paesaggio per la Città metropolitana di Bologna e le Province di Modena, Reggio Emilia e Ferrara

- RICHIESTA DI AUTORIZZAZIONE ALL'ESECUZIONE DI INTERVENTI IN AREE ARCHEOLOGICHE - ART. 2.2.2, 2.2.3, 2.2.6 (livello1) delle NTA del PSC
- RICHIESTA ALL'ESECUZIONE DEI SONDAGGI PRELIMINARI IN AREE ARCHEOLOGICHE - ART. 2.2.5, 2.2.6 (livello2) delle NTA del PSC.

Il/la sottoscritto/a proprietario delle aree distinte al Catasto Terreni al Foglio 139 Mapp. 373 (PARTE) di mq 2224: ⁽¹⁾

| | | | | | |
|--------------------------------|--------------------------------|--------------|-----------------|-----|-------|
| COGNOME | LORETI | NOME | UMBERTO | | |
| NATO A | CONSEUCE | IL | 08/05/1855 | | |
| IN QUALITÀ DI | LEGALE RAPPRESENTANTE | DELL'IMPRESA | CARBUCCI S.R.L. | | |
| RESIDENTE A/CON SEDE LEGALE IN | IMOLA | PROVINCIA | BO | | |
| VIA | EMILIA POEME | N. | S/C | CAP | 40026 |
| COD.FISC. | 02135250237 | P.IVA | 0432140378 | | |
| TEL. | 0542/610540 | CELL. | 335/388143 | | |
| E-MAIL | UMBERTO.LORETI@CONALM2RSDFE.IT | | PEC | | |

Il/la sottoscritto/a tecnico incaricato dal proprietario/i di cui alla procura allegata:

| | | | | | |
|-------------------------------|----------------------------|---------------|-------------|------------------------------|-------|
| COGNOME | LANDI | NOME | LUIGI | | |
| NATO A | IMOLA | IL | 23/04/1950 | | |
| ISCRITTO ALL'ORDINE/ COLLEGIO | ARCHITETTI | N. ISCRIZIONE | 947 | PROV. | BO |
| CON STUDIO A | IMOLA | PROVINCIA | BO | | |
| VIA | EMILIA | N. | 42 | CAP | 40026 |
| COD.FISC. | LNDL6050123E288H | P.IVA | 00231641203 | | |
| TEL. | 0542/35030 | CELL. | 348/8820480 | | |
| E-MAIL | LUIGI.LANDI@ARCHIWORKS.COM | | PEC | LUIGI.LANDI@ARCHIWORKSPEC.IT | |

CHIEDE

ai sensi del protocollo d'intesa tra il Comune di Imola e la Soprintendenza Archeologia, Belle Arti e Paesaggio della Città metropolitana di Bologna, di trasmettere alla Soprintendenza gli elaborati allegati al fine di conseguire l'autorizzazione per:

ad eseguire i lavori di (DESCRIVERE) _____

ad eseguire i sondaggi preliminari per l'esecuzione dei lavori di (DESCRIVERE) REALIZZAZIONE
DI UN AUTOLAVAGGIO COMPRENSIVO DI FOGNATURE E VARCA INTERDITTA
di DEPURAZIONE

nell'area sita in via EMILIA S.S. N. 9 Km 81+167m DIREZIONE BOSCA cadente in:

- "Aree di accertata e rilevante consistenza archeologica" art. 2.2.2 PSC;
 "Aree di concentrazione di materiali archeologici" art. 2.2.3 PSC;
 "Fascia di rispetto archeologico della via Emilia" art. 2.2.5 PSC;
 "Potenzialità Archeologiche" art. 2.2.6 PSC livello 1;
 "Potenzialità Archeologiche" art. 2.2.6 PSC livello 2.

A tal fine, si allega la seguente documentazione in formato pdf firmata digitalmente:

- 1) RELAZIONE TECNICA SINTETICA CHE TRATTI IN SPECIFICO GLI INTERVENTI DI SCAVO (MASSIMA 20 RIGHE);
- 2) PLANIMETRIA DI CTR O ALTRO SUPPORTO CHE CONSENTA L'INDIVIDUAZIONE DELL'INTERVENTO NEL TERRITORIO;
- 3) ELABORATO GRAFICO CON PLANIMETRIA DI STATO DI FATTO E PLANIMETRIA DI STATO DI PROGETTO;
- 4) ELABORATO GRAFICO CON SEZIONI CON INDICATI GLI INTERVENTI CHE COMPORTANO SCAVI E LE DIMENSIONI (FONDAZIONI, RETI TECNOLOGICHE, ALTRO).

CHIEDE INOLTRE

che il parere della Soprintendenza venga inviato anche al seguente indirizzo e-mail/pec

LUIGI.LANZI@ARCHIWORLDPEC.IT

DICHIARA

ai sensi dell'art 3 del D.M. 10/11/2011, di aver assolto all'imposta di bollo mediante contrassegno telematico che ha il numero identificativo _____ emesso in data _____.

Distinti saluti.

Imola, 25/08/2021

La proprietà
CARDUCCI S.R.L.
 Sede Legale Via Emilia Portofino 5/C
 40026 IMOLA (BO)
 Reg. Imprese C.F. 0213070037
 P.I. 04132140379 - R.E.A. BO 043098
 Capitale Sociale 100'000,00 i.v.

Il tecnico incaricato
 (firma)

- (1) Se la richiesta è presentata da più proprietari, allegare il modulo "ULTERIORI INTESTATARI DELLA RICHIESTA"

Informativa sul trattamento dei dati personali (D.Lgs. 196/2003 - Codice in materia di protezione dei dati personali)
 I dati personali raccolti con il presente modello sono trattati dal Comune di Imola esclusivamente nell'ambito delle proprie finalità istituzionali per i dati comuni e in caso di dati sensibili per rilevanti finalità di interesse pubblico previste da leggi o da provvedimenti del Garante. I dati possono essere comunicati ad altri soggetti o diffusi, se necessario, per le medesime finalità.
 Le operazioni di trattamento (raccolta, registrazione, organizzazione, conservazione, consultazione, elaborazione, modificazione, selezione, estrazione, raffronto, utilizzo, interconnessione, blocco, comunicazione, diffusione, cancellazione e distruzione di dati) sono eseguite da personale comunale o da altri soggetti autorizzati, di norma con mezzi elettronici o automatizzati e seguendo i principi di liceità, correttezza, pertinenza e non eccedenza. L'interessato può esercitare i diritti di cui all'art. 7 del D.Lgs. n. 196/2006 in particolare: ha diritto di verificare l'esistenza presso il Comune di Imola di suoi dati personali e le modalità di trattamento; può inoltre chiederne la cancellazione, l'aggiornamento o per motivi legittimi opporsi al trattamento o chiederne il blocco. L'istanza per l'esercizio dei diritti può essere trasmessa mediante lettera raccomandata, telefax o posta elettronica o consegnata direttamente al Servizio Pianificazione, Edilizia privata e Ambiente.

Relazione tecnica allegata alla Richiesta per l'esecuzione di sondaggi preliminari in aree archeologiche – Art.2.2.5 PSC, per l'area sita in Imola, S.S. n.9 Via Emilia km 81+167m


L'intervento prevede la costruzione di un autolavaggio a servizio del limitrofo distributore di carburante. Il livello del piazzale sarà posto a cm 40 sopra l'attuale livello di campagna. L'impianto di autolavaggio necessita di una copertura con un prefabbricato metallico, quindi una struttura molto leggera dotata di una semplice fondazione a platea che avrà una profondità massima di cm 54 dall'attuale piano di campagna. Stessa profondità avranno le fognature. L'unico scavo profondo sarà realizzato per il posizionamento delle vasche di raccolta delle acque di lavaggio per la loro depurazione. Il piano di posa delle fondazioni per le vasche sarà a ml 2,56 dall'attuale piano di campagna.

Imola, 20/07/2021


Arch. Luigi Landi

Individuazione area di intervento – Imola (BO) S.S. n.9 Via Emilia km. 81 +167m direzione bologna

ESTRATTO DI PSC

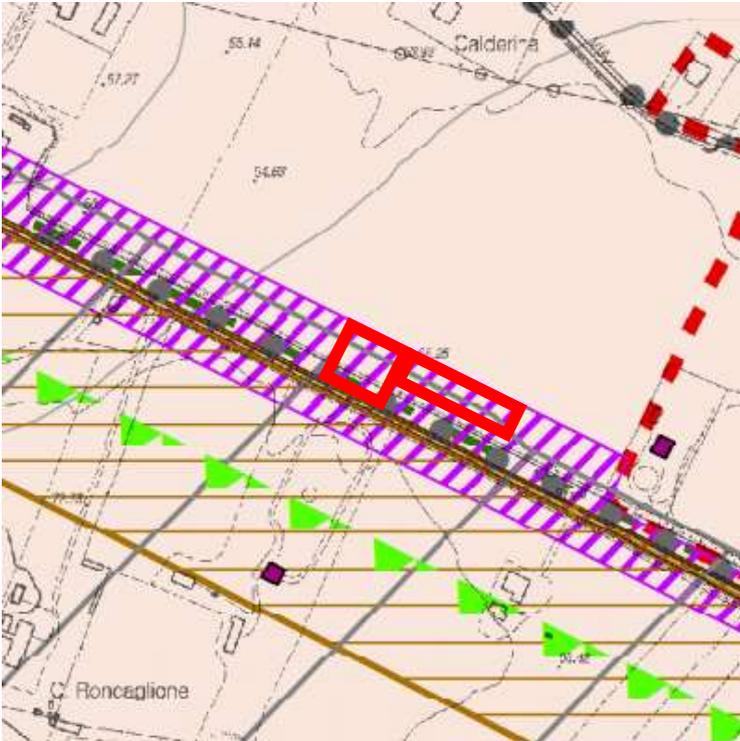

ESTRATTO DI MAPPA CATASTALE

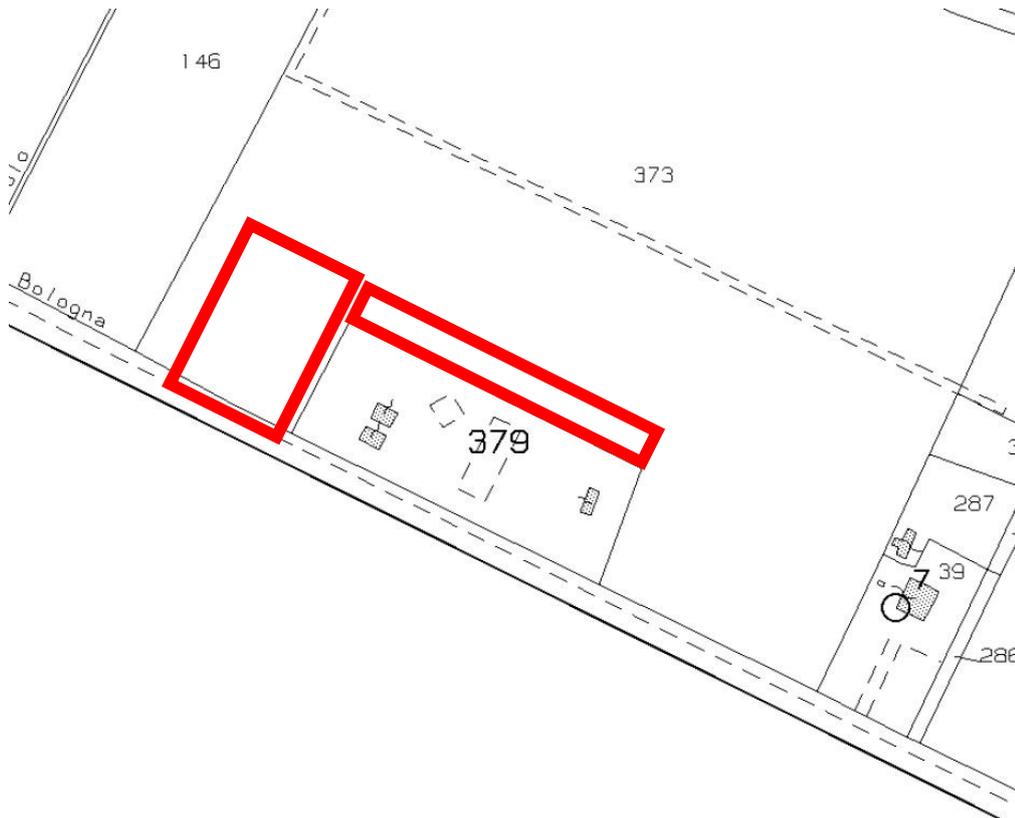

L A
A

COMUNE DI IMOLA

Elaborato grafico allegato alla Richiesta per l'esecuzione di sondaggi preliminari in aree archeologiche - art.2.2.5 PSC da eseguirsi in Imola, In S.S. 9 Via Emilia km 81+167m per realizzazione di autolavaggio


Foglio 139 Mapp.373 parte

Tavola unica:
-Planimetria generale stato attuale e di progetto
-Sezione trasversale di progetto


PROPRIETA'
Carducci S.R.L.
Via Emilia Ponente n.5/C
40026 Imola (BO)

PROGETTAZIONE
LANDI
STUDIO LANDI ARCHITETTI
Arch. Luigi Landi
Via Emilia 42
40026 Imola (BO)


REDAZIONE: LUGLIO 2021
AGGIORNAMENTI:
FILE: .dwg

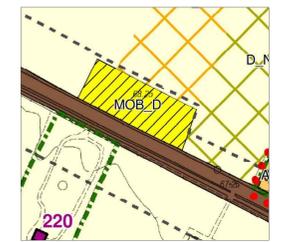


1 ESTRATTO RUE - STATO ATTUALE
1/200

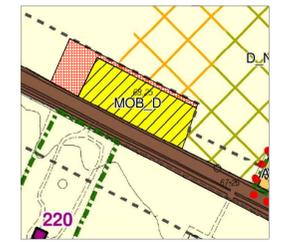


2 ESTRATTO RUE - PROGETTO
1/200

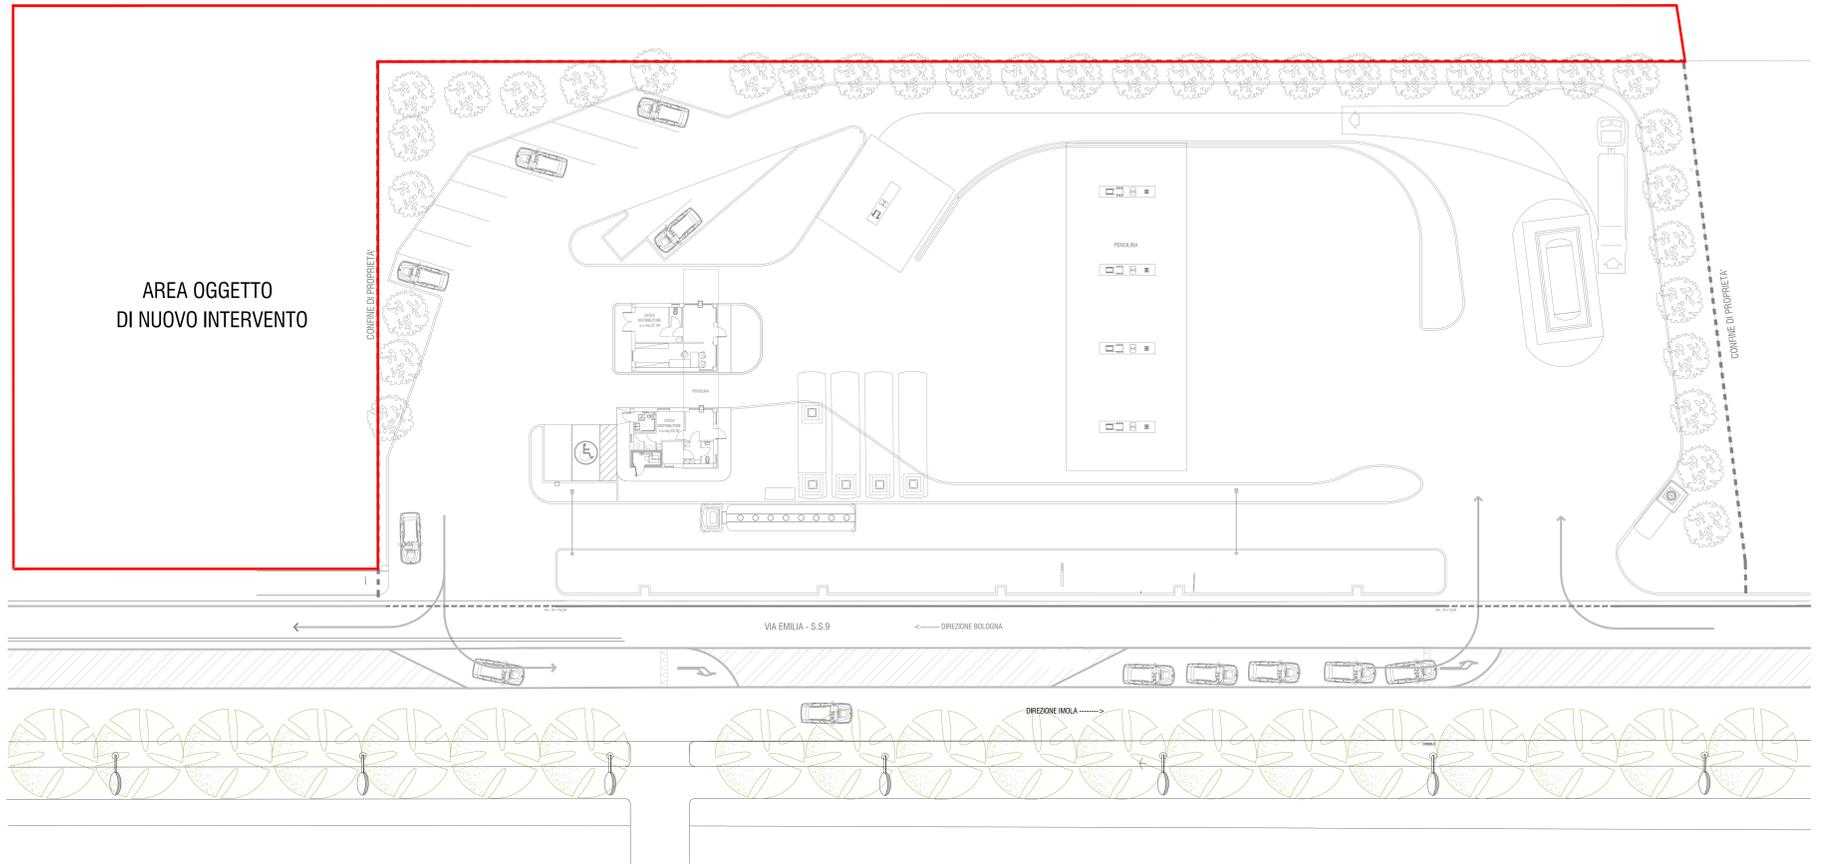

1 PLANIMETRIA GENERALE - STATO ATTUALE
1/200

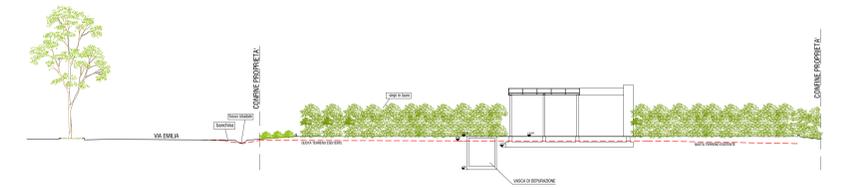

SEZIONE A-A TRASVERSALE
1/200

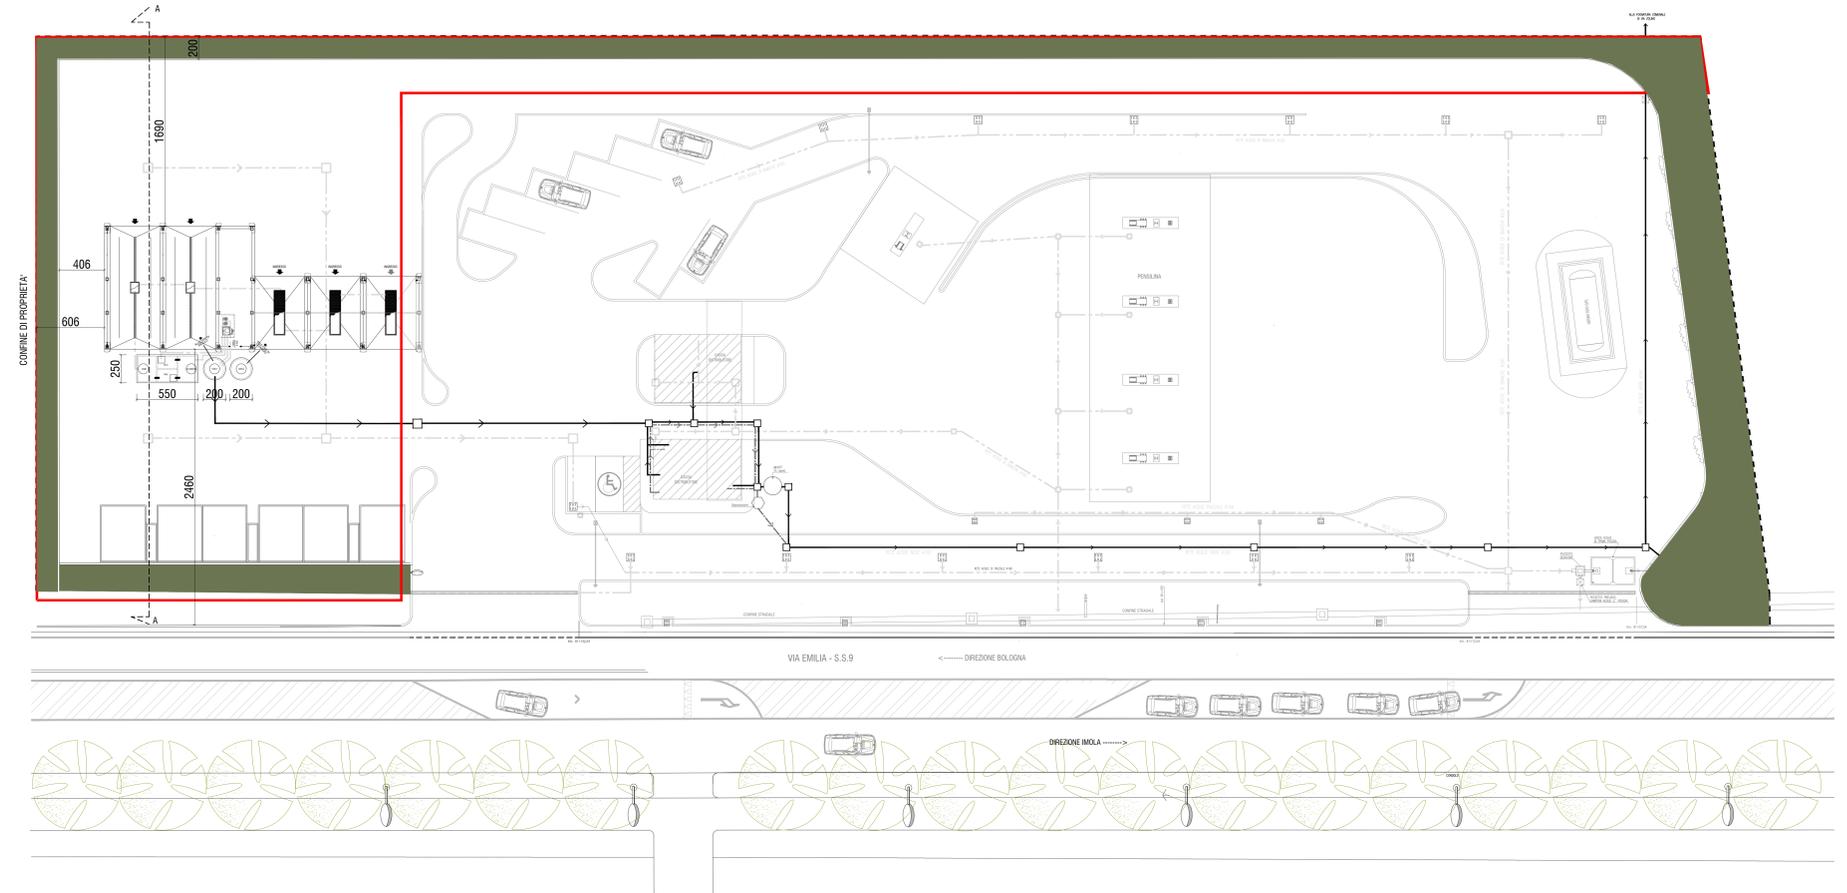

3 PLANIMETRIA FOGNE - STATO DI PROGETTO
1/200

- VASCA IMHOFF
- POZZETTO DEGRASSATORE
- POZZETTO DI ISPEZIONE
- CADITOIA
- ⊠ POZZETTO CON SIFONE DI CACCIATA
- POZZETTO PLUVIALI
- VASCA AD OSSIDAZIONE TOTALE
- CISTERNA RACCOLTA ACQUE PIOVANE mc 6
- LINEA ACQUE BIANCHE
- LINEA ACQUE GRIGIE
- LINEA ACQUE NERE