




Spalla Nord. Pianta fondazioni
Scala 1 : 50

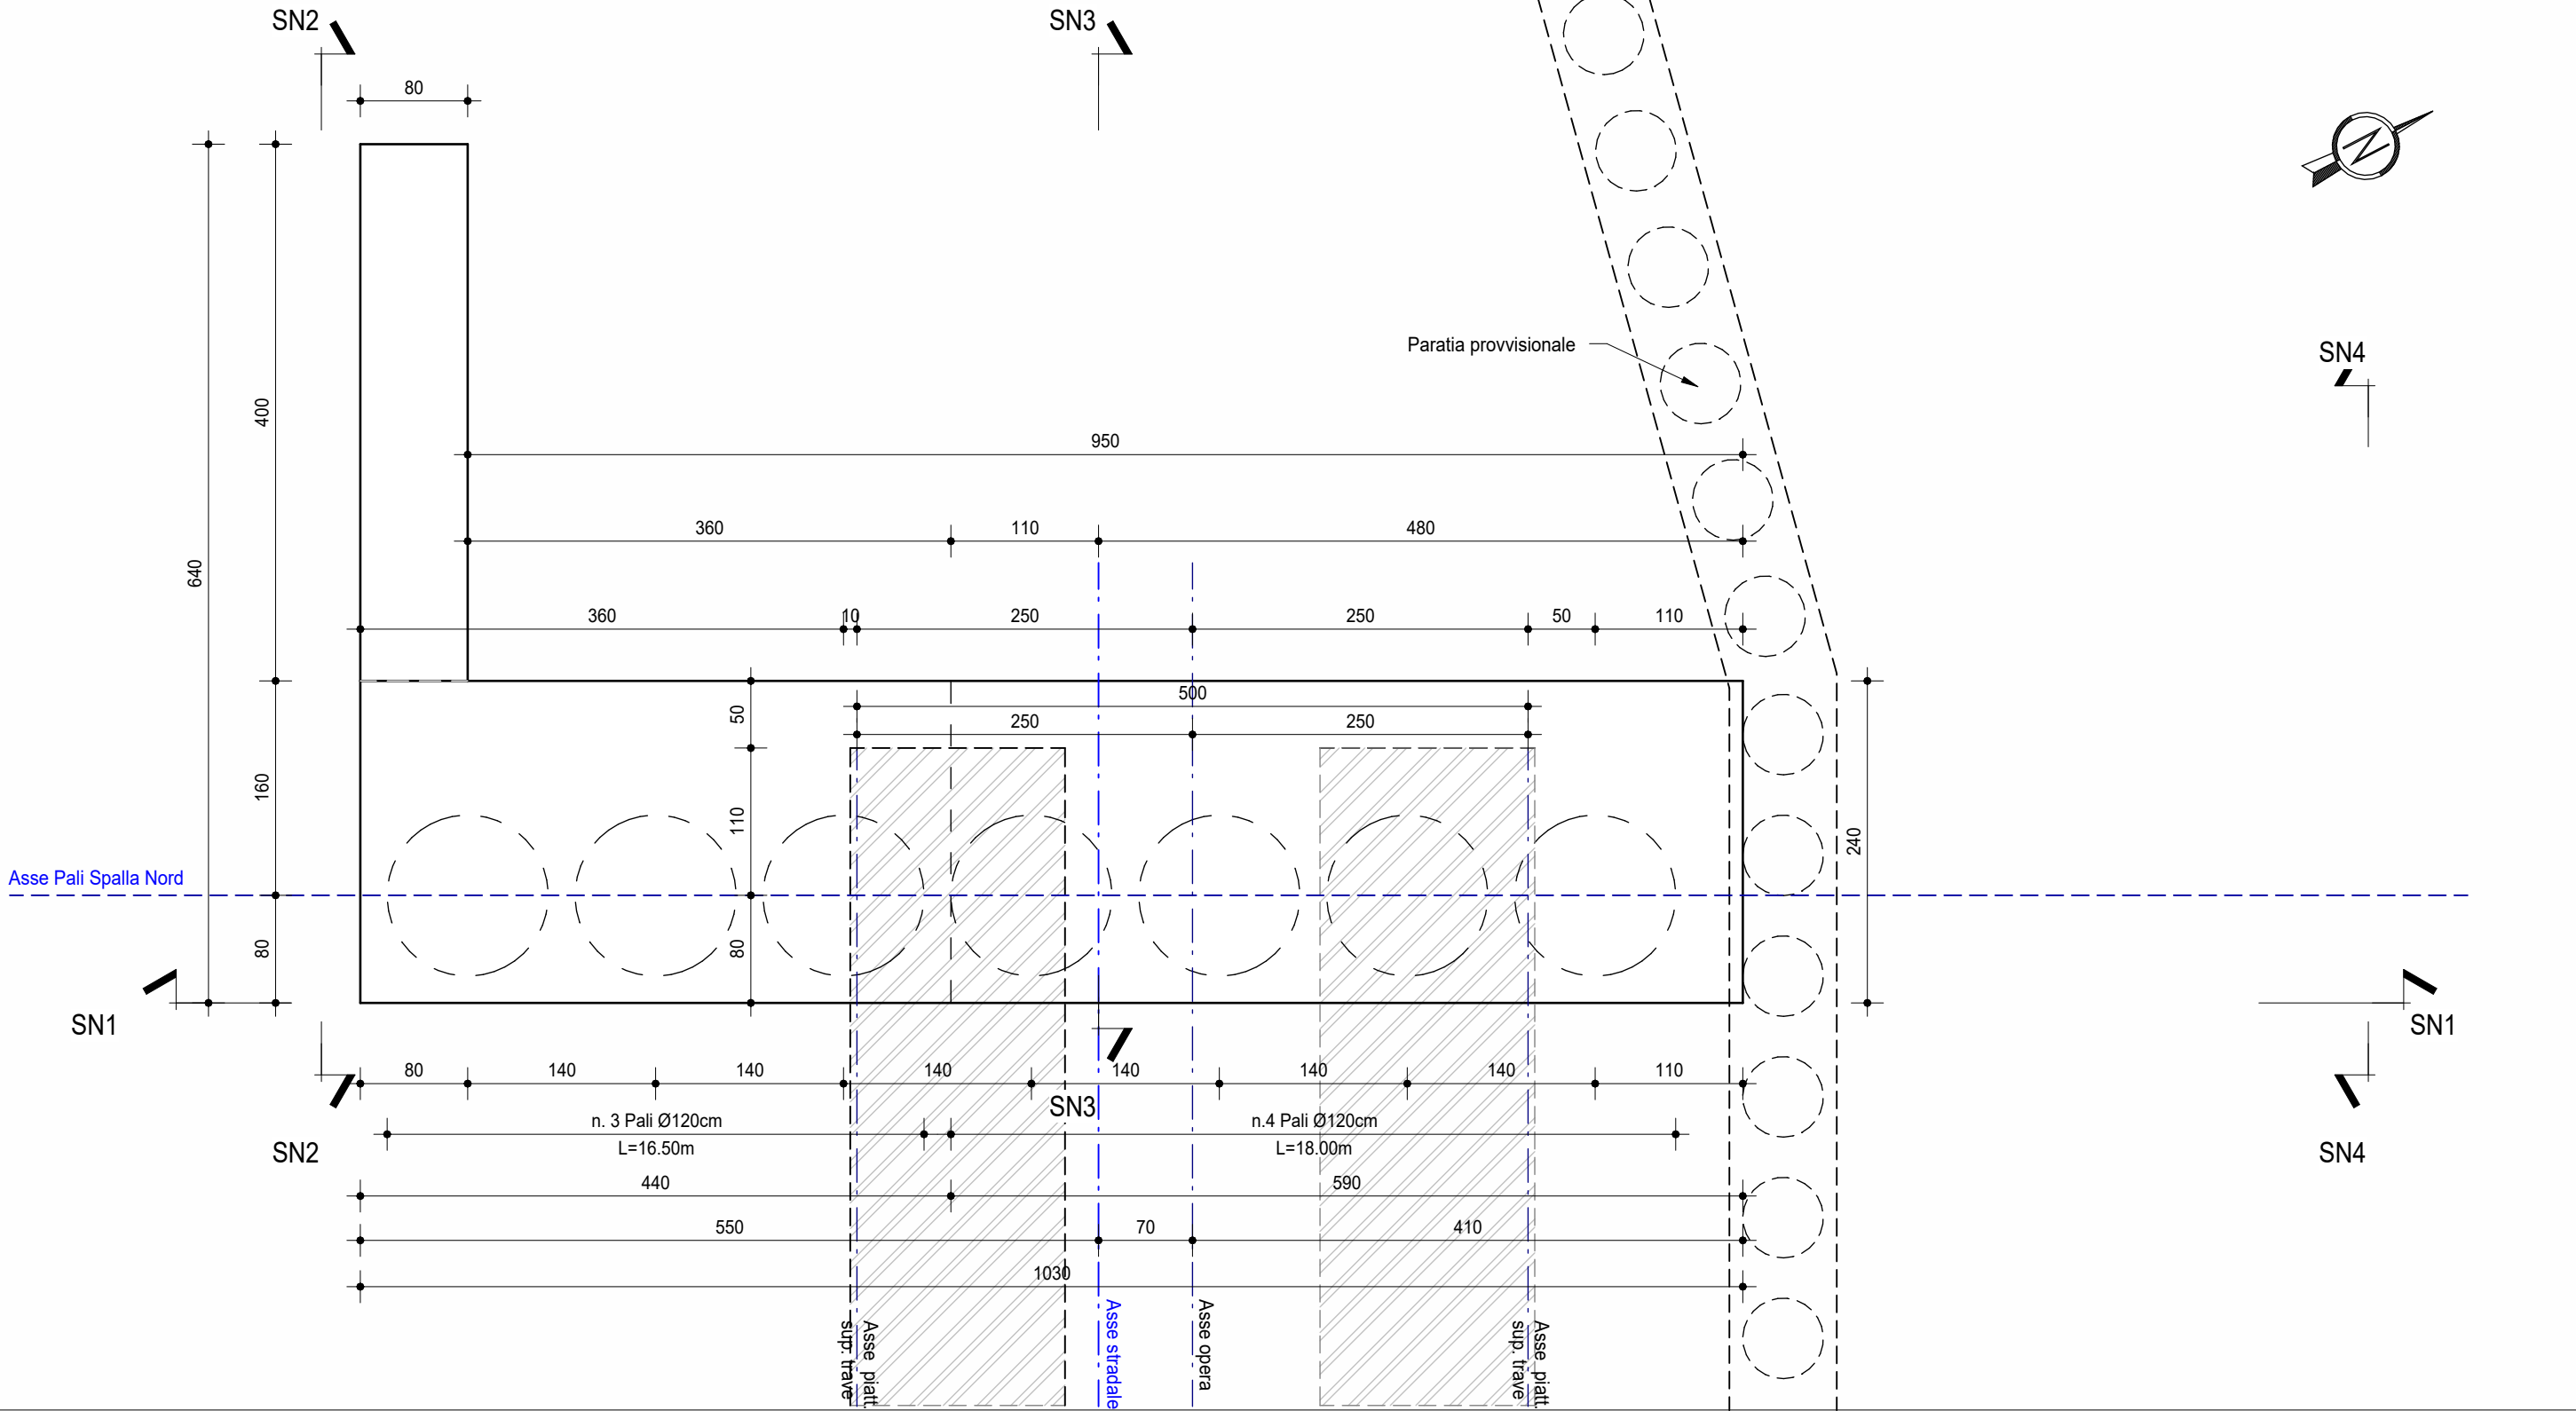


Spalla Nord. Vista dall'alto
Scala 1 : 50

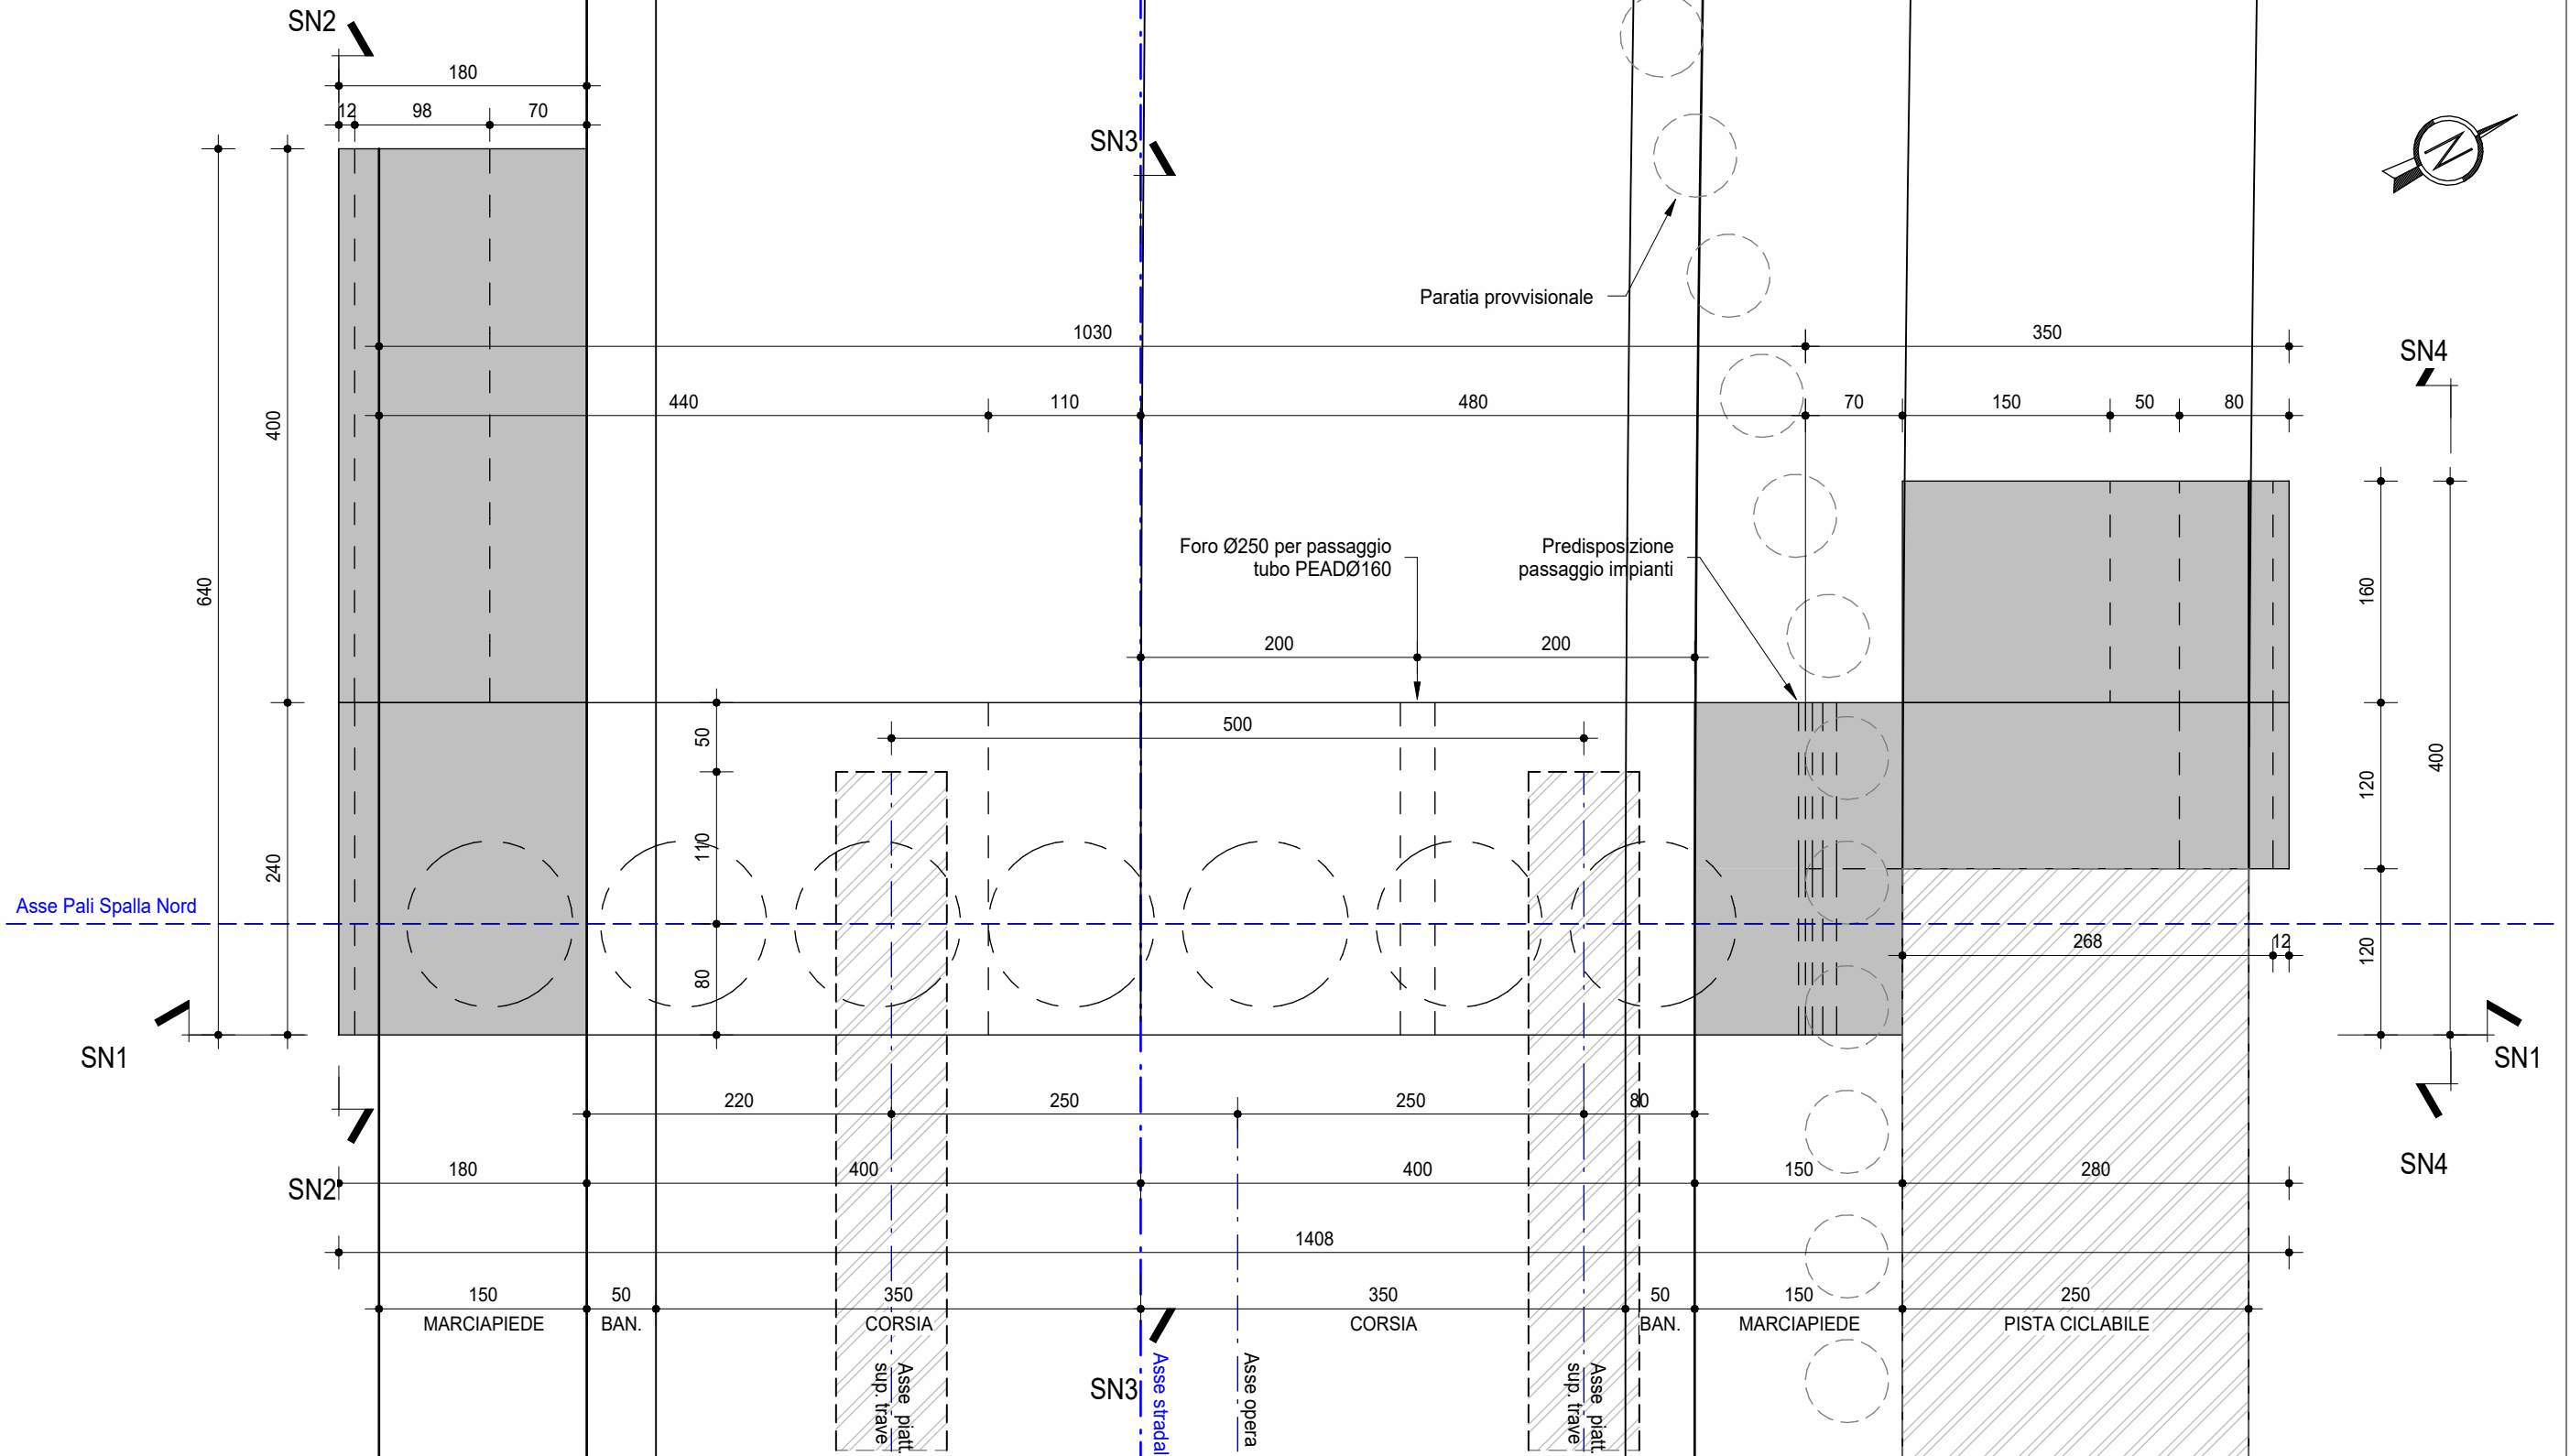


SN3
Scala 1 : 50

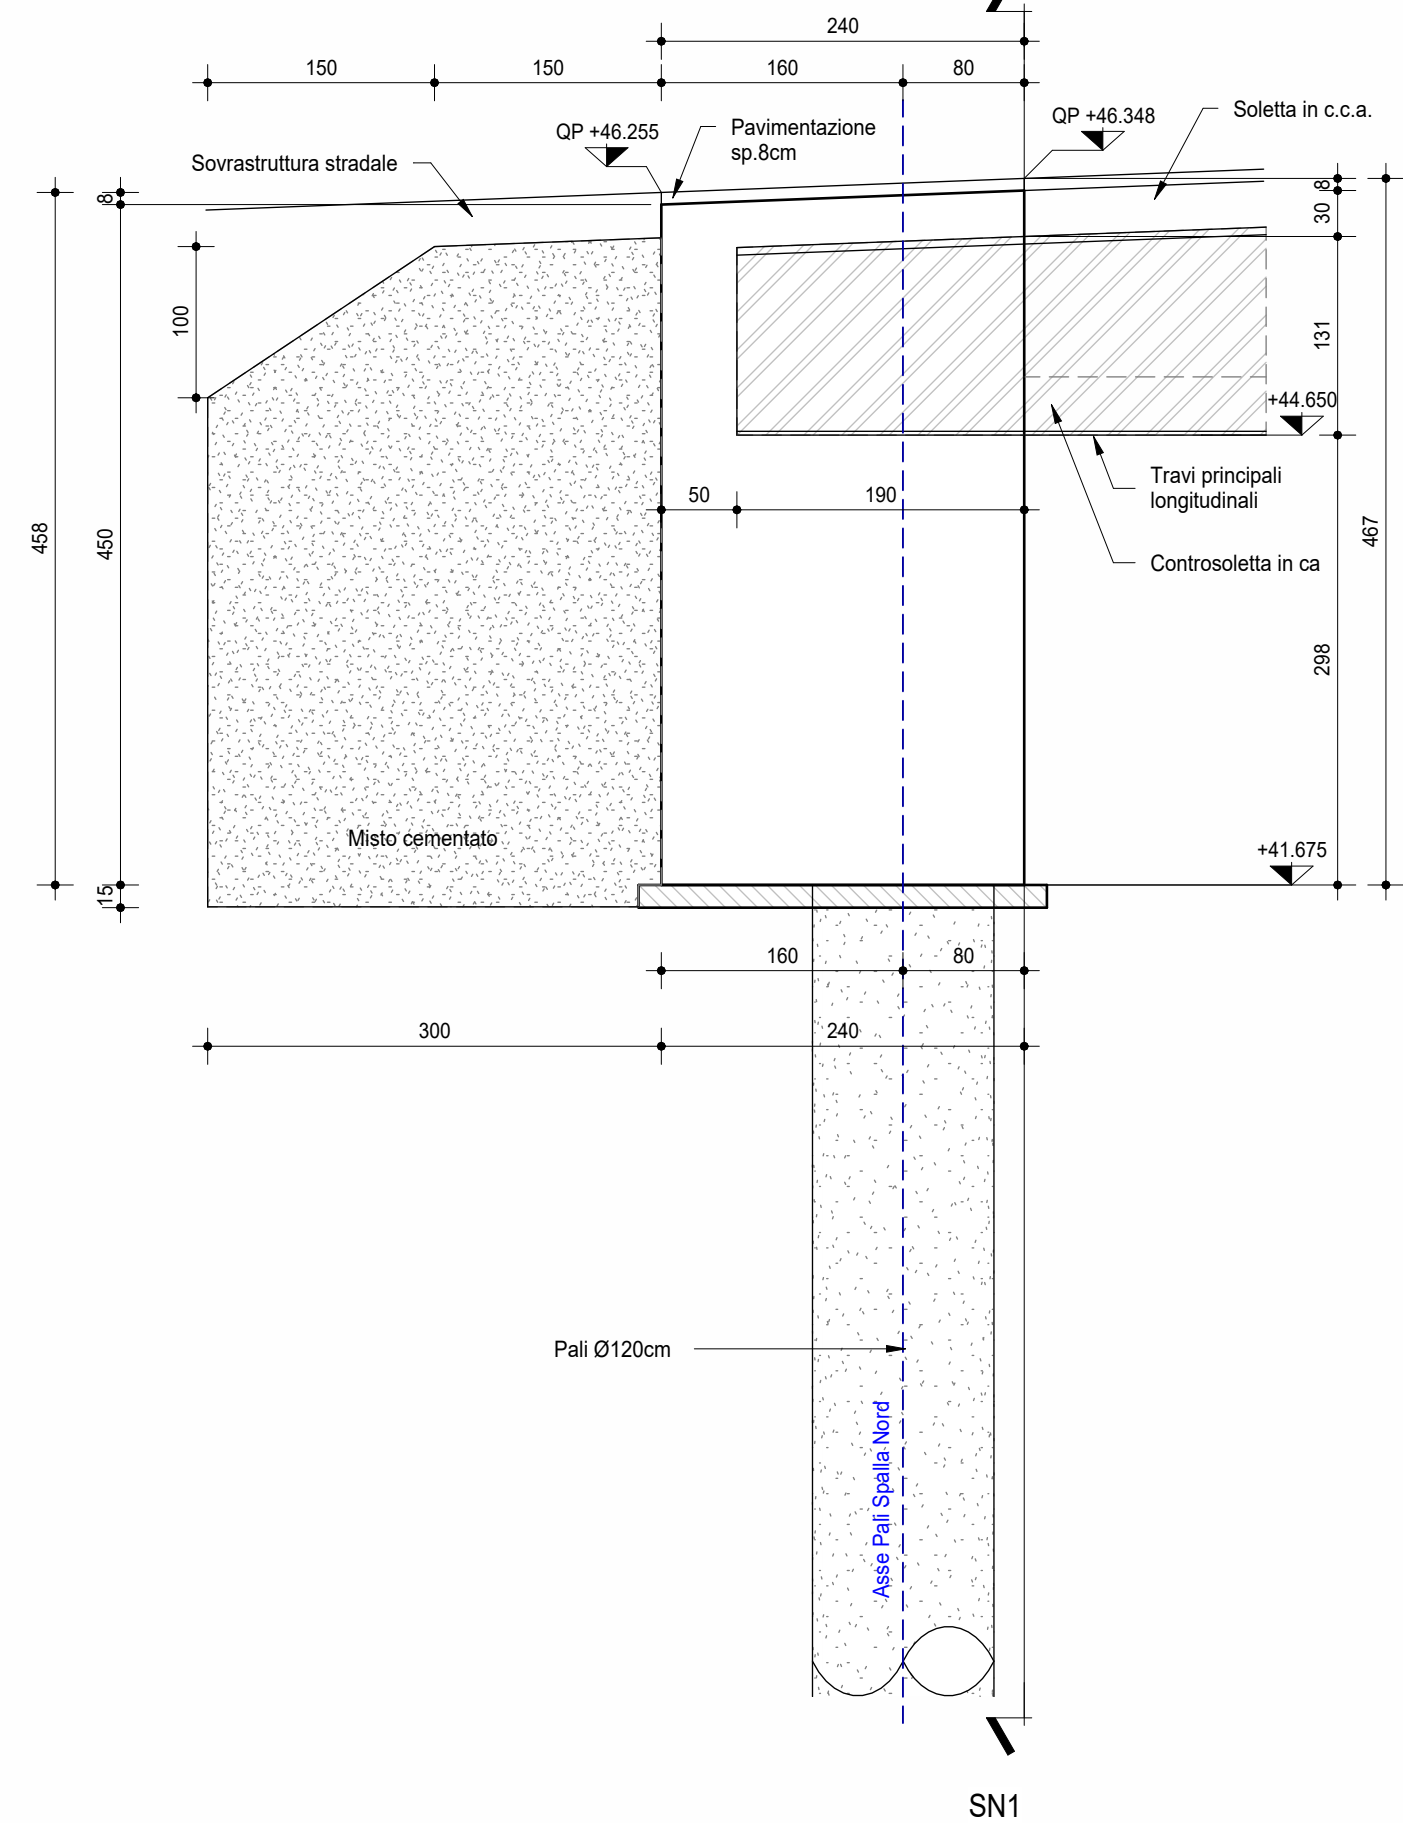


SN4
Scala 1 : 50

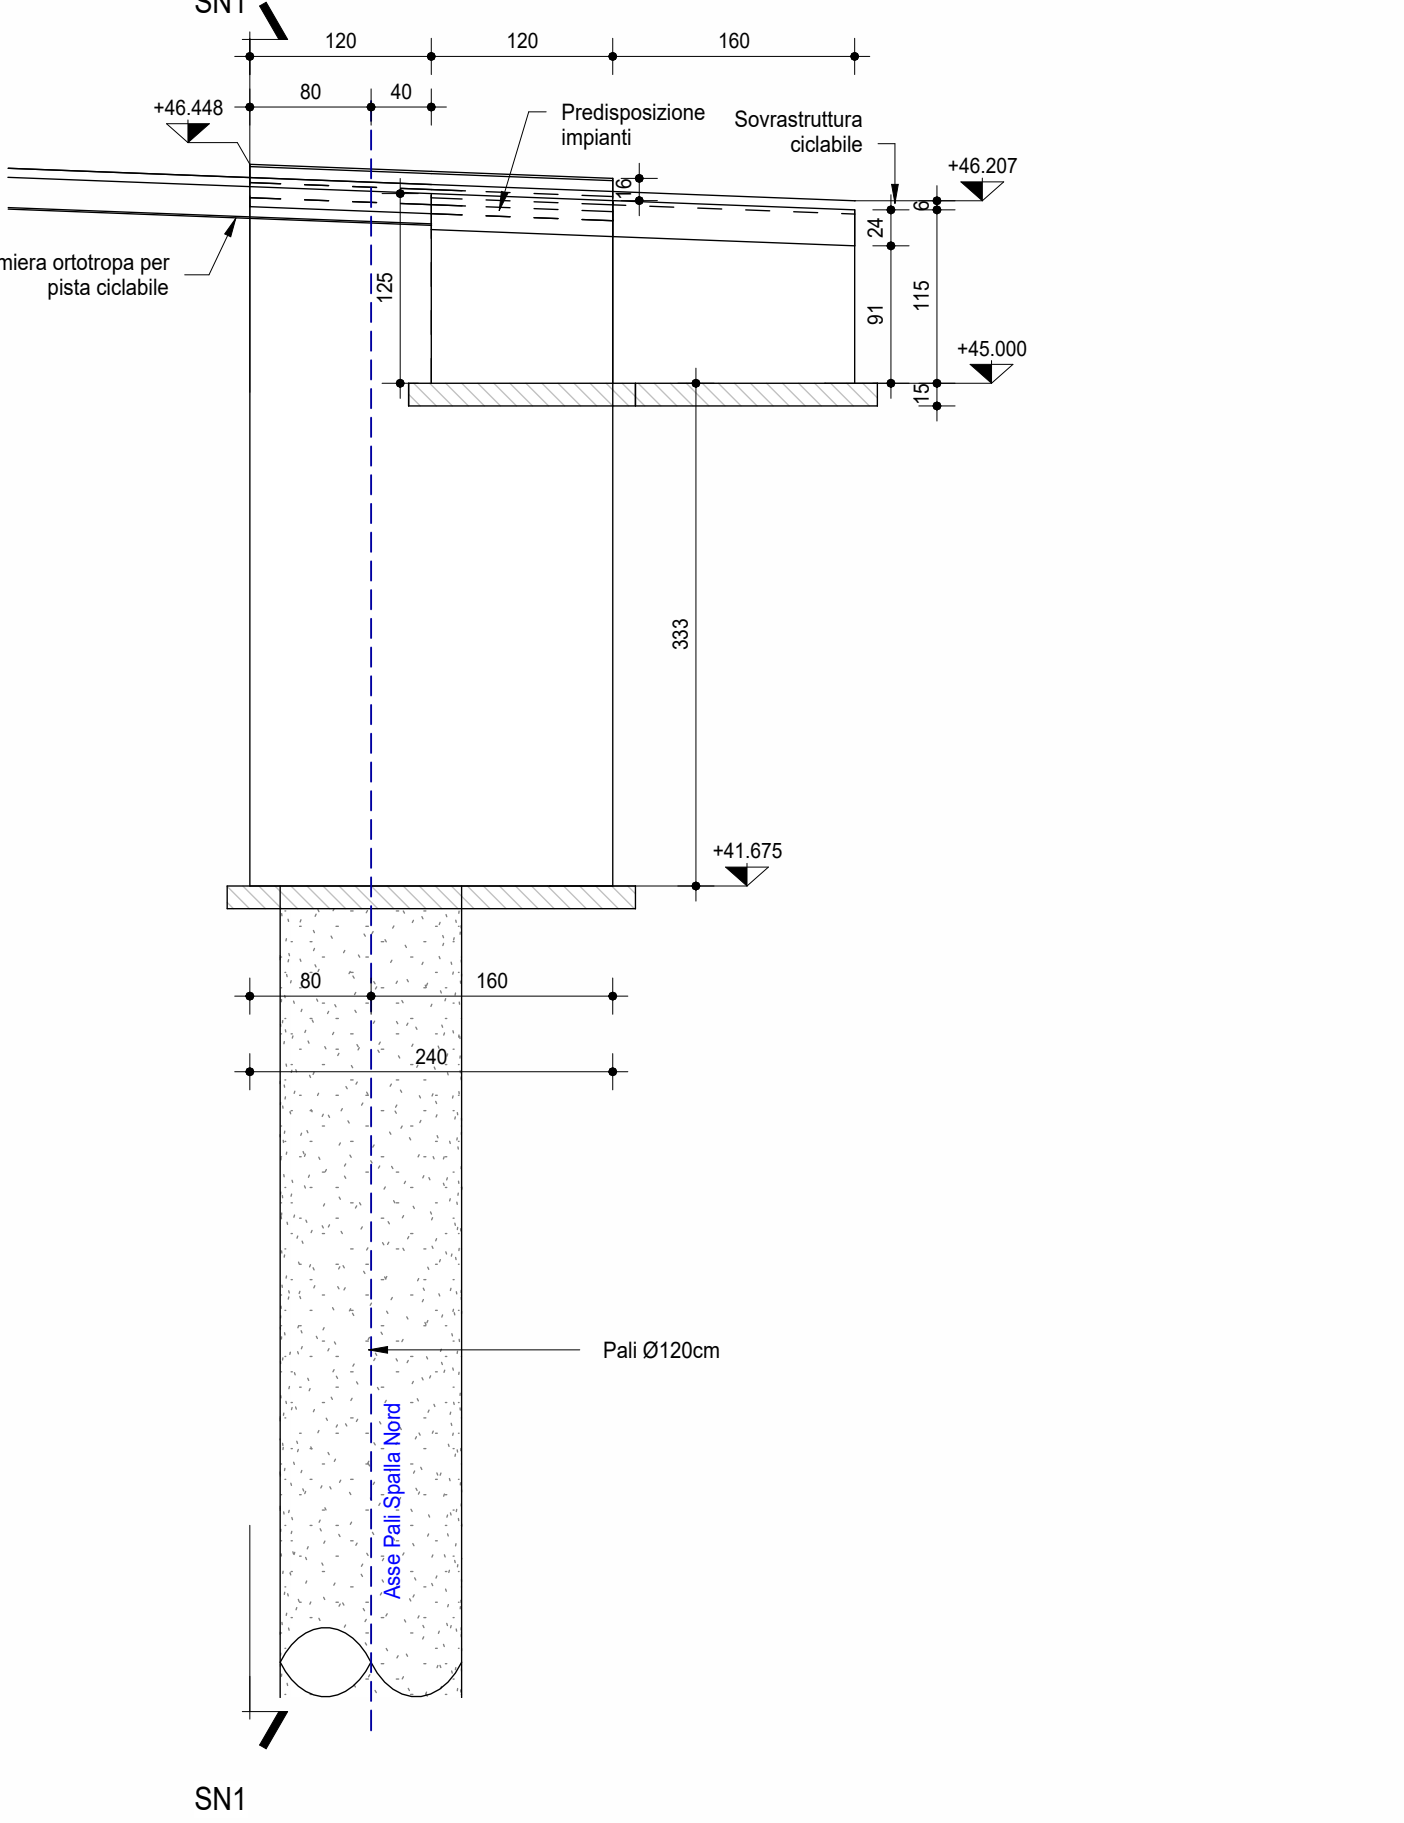



SN2
Scala 1 : 50

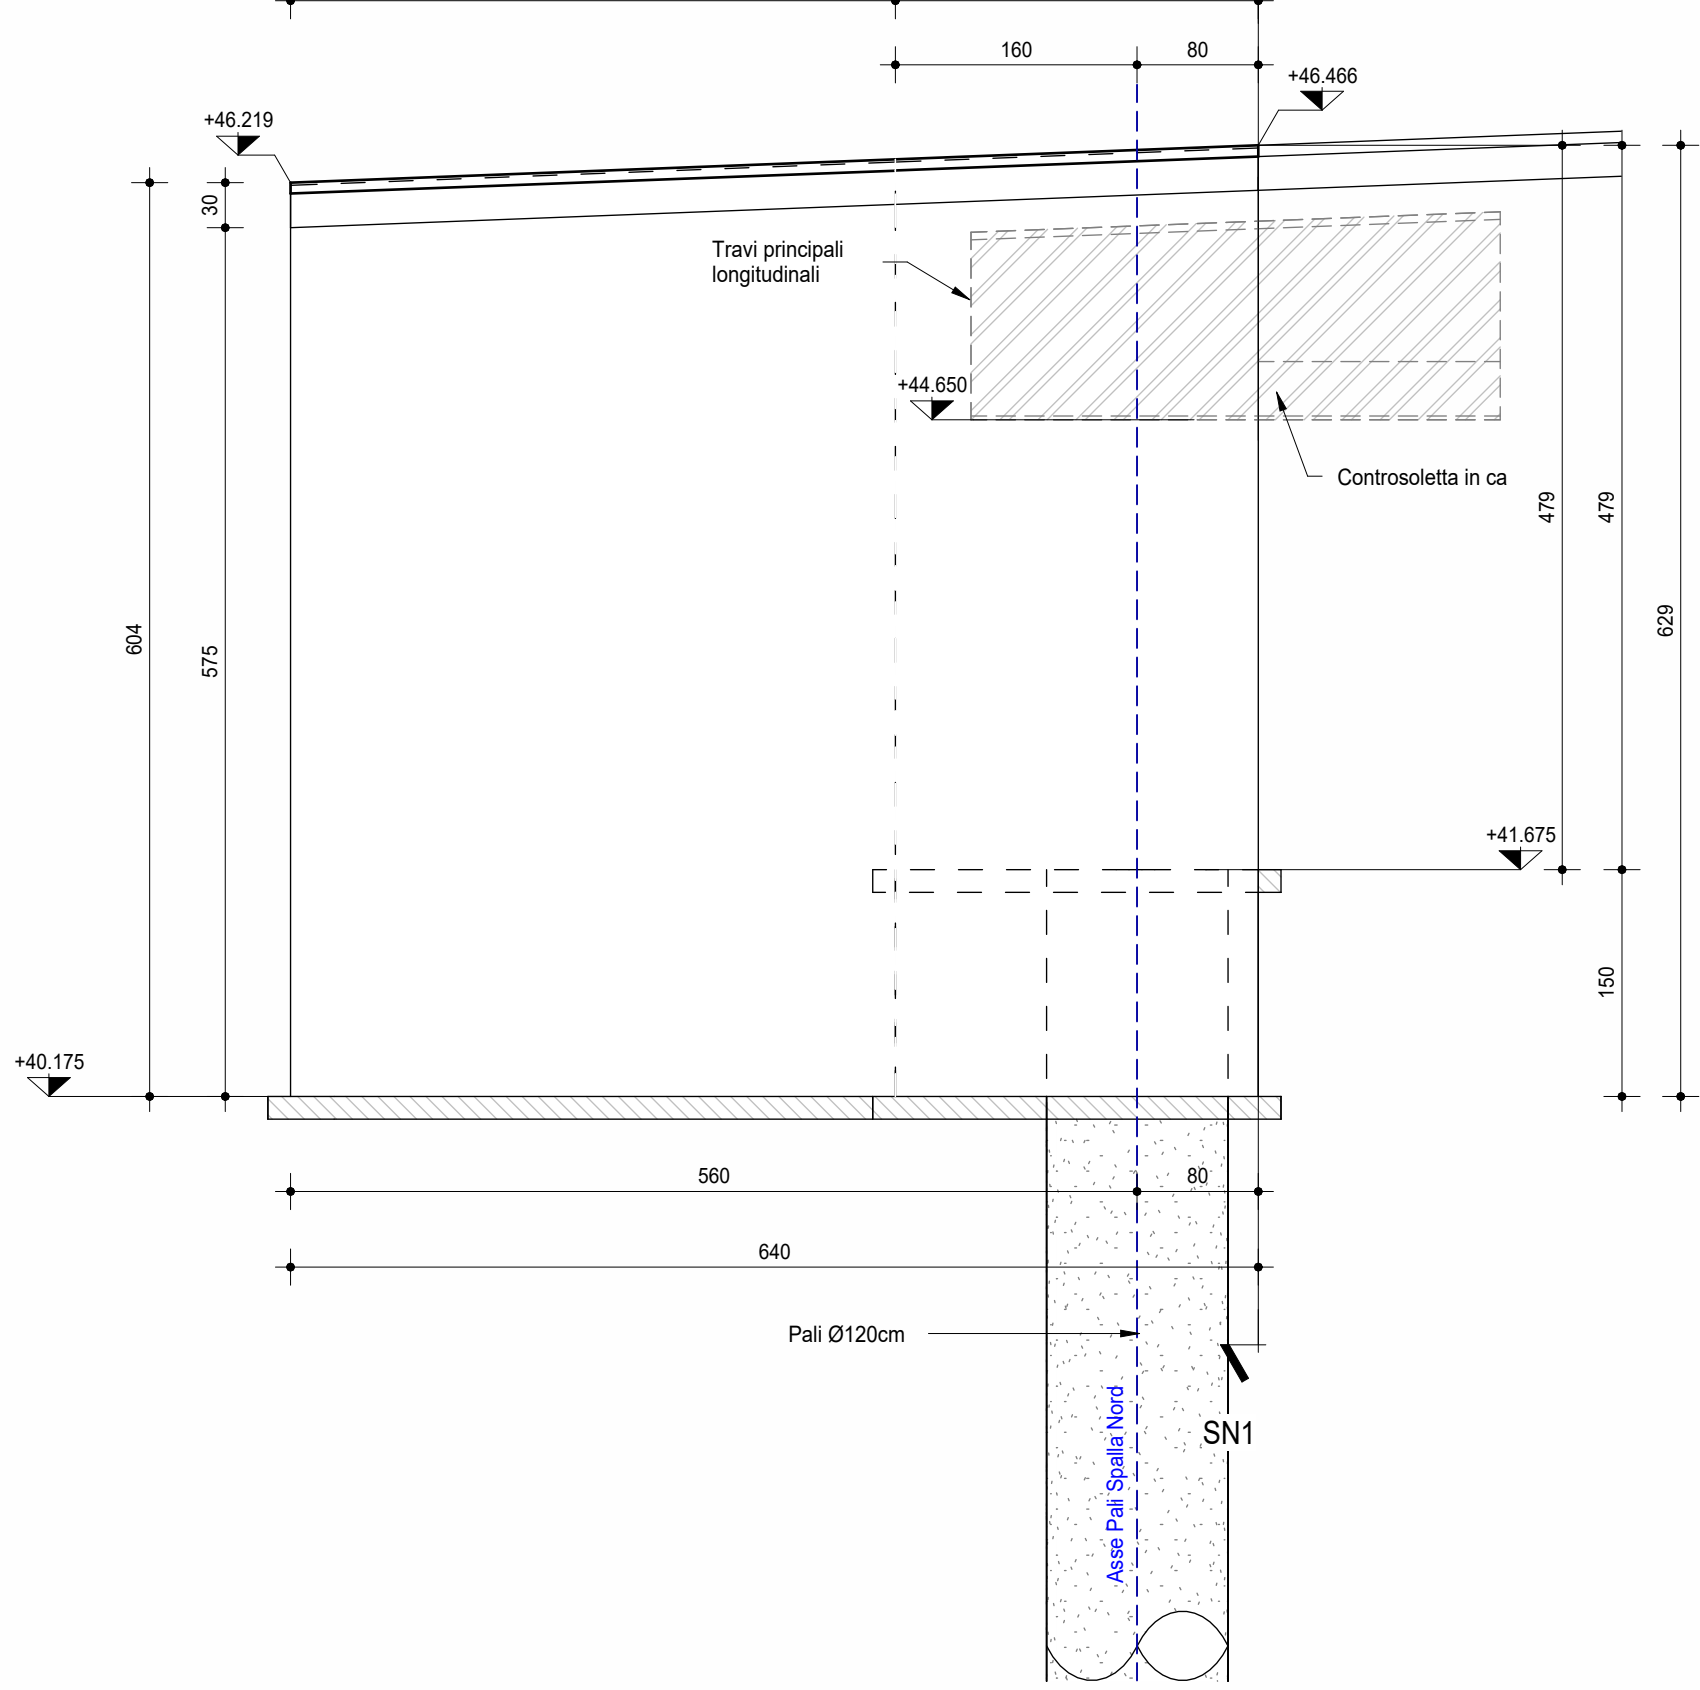

SN1
Scala 1 : 50

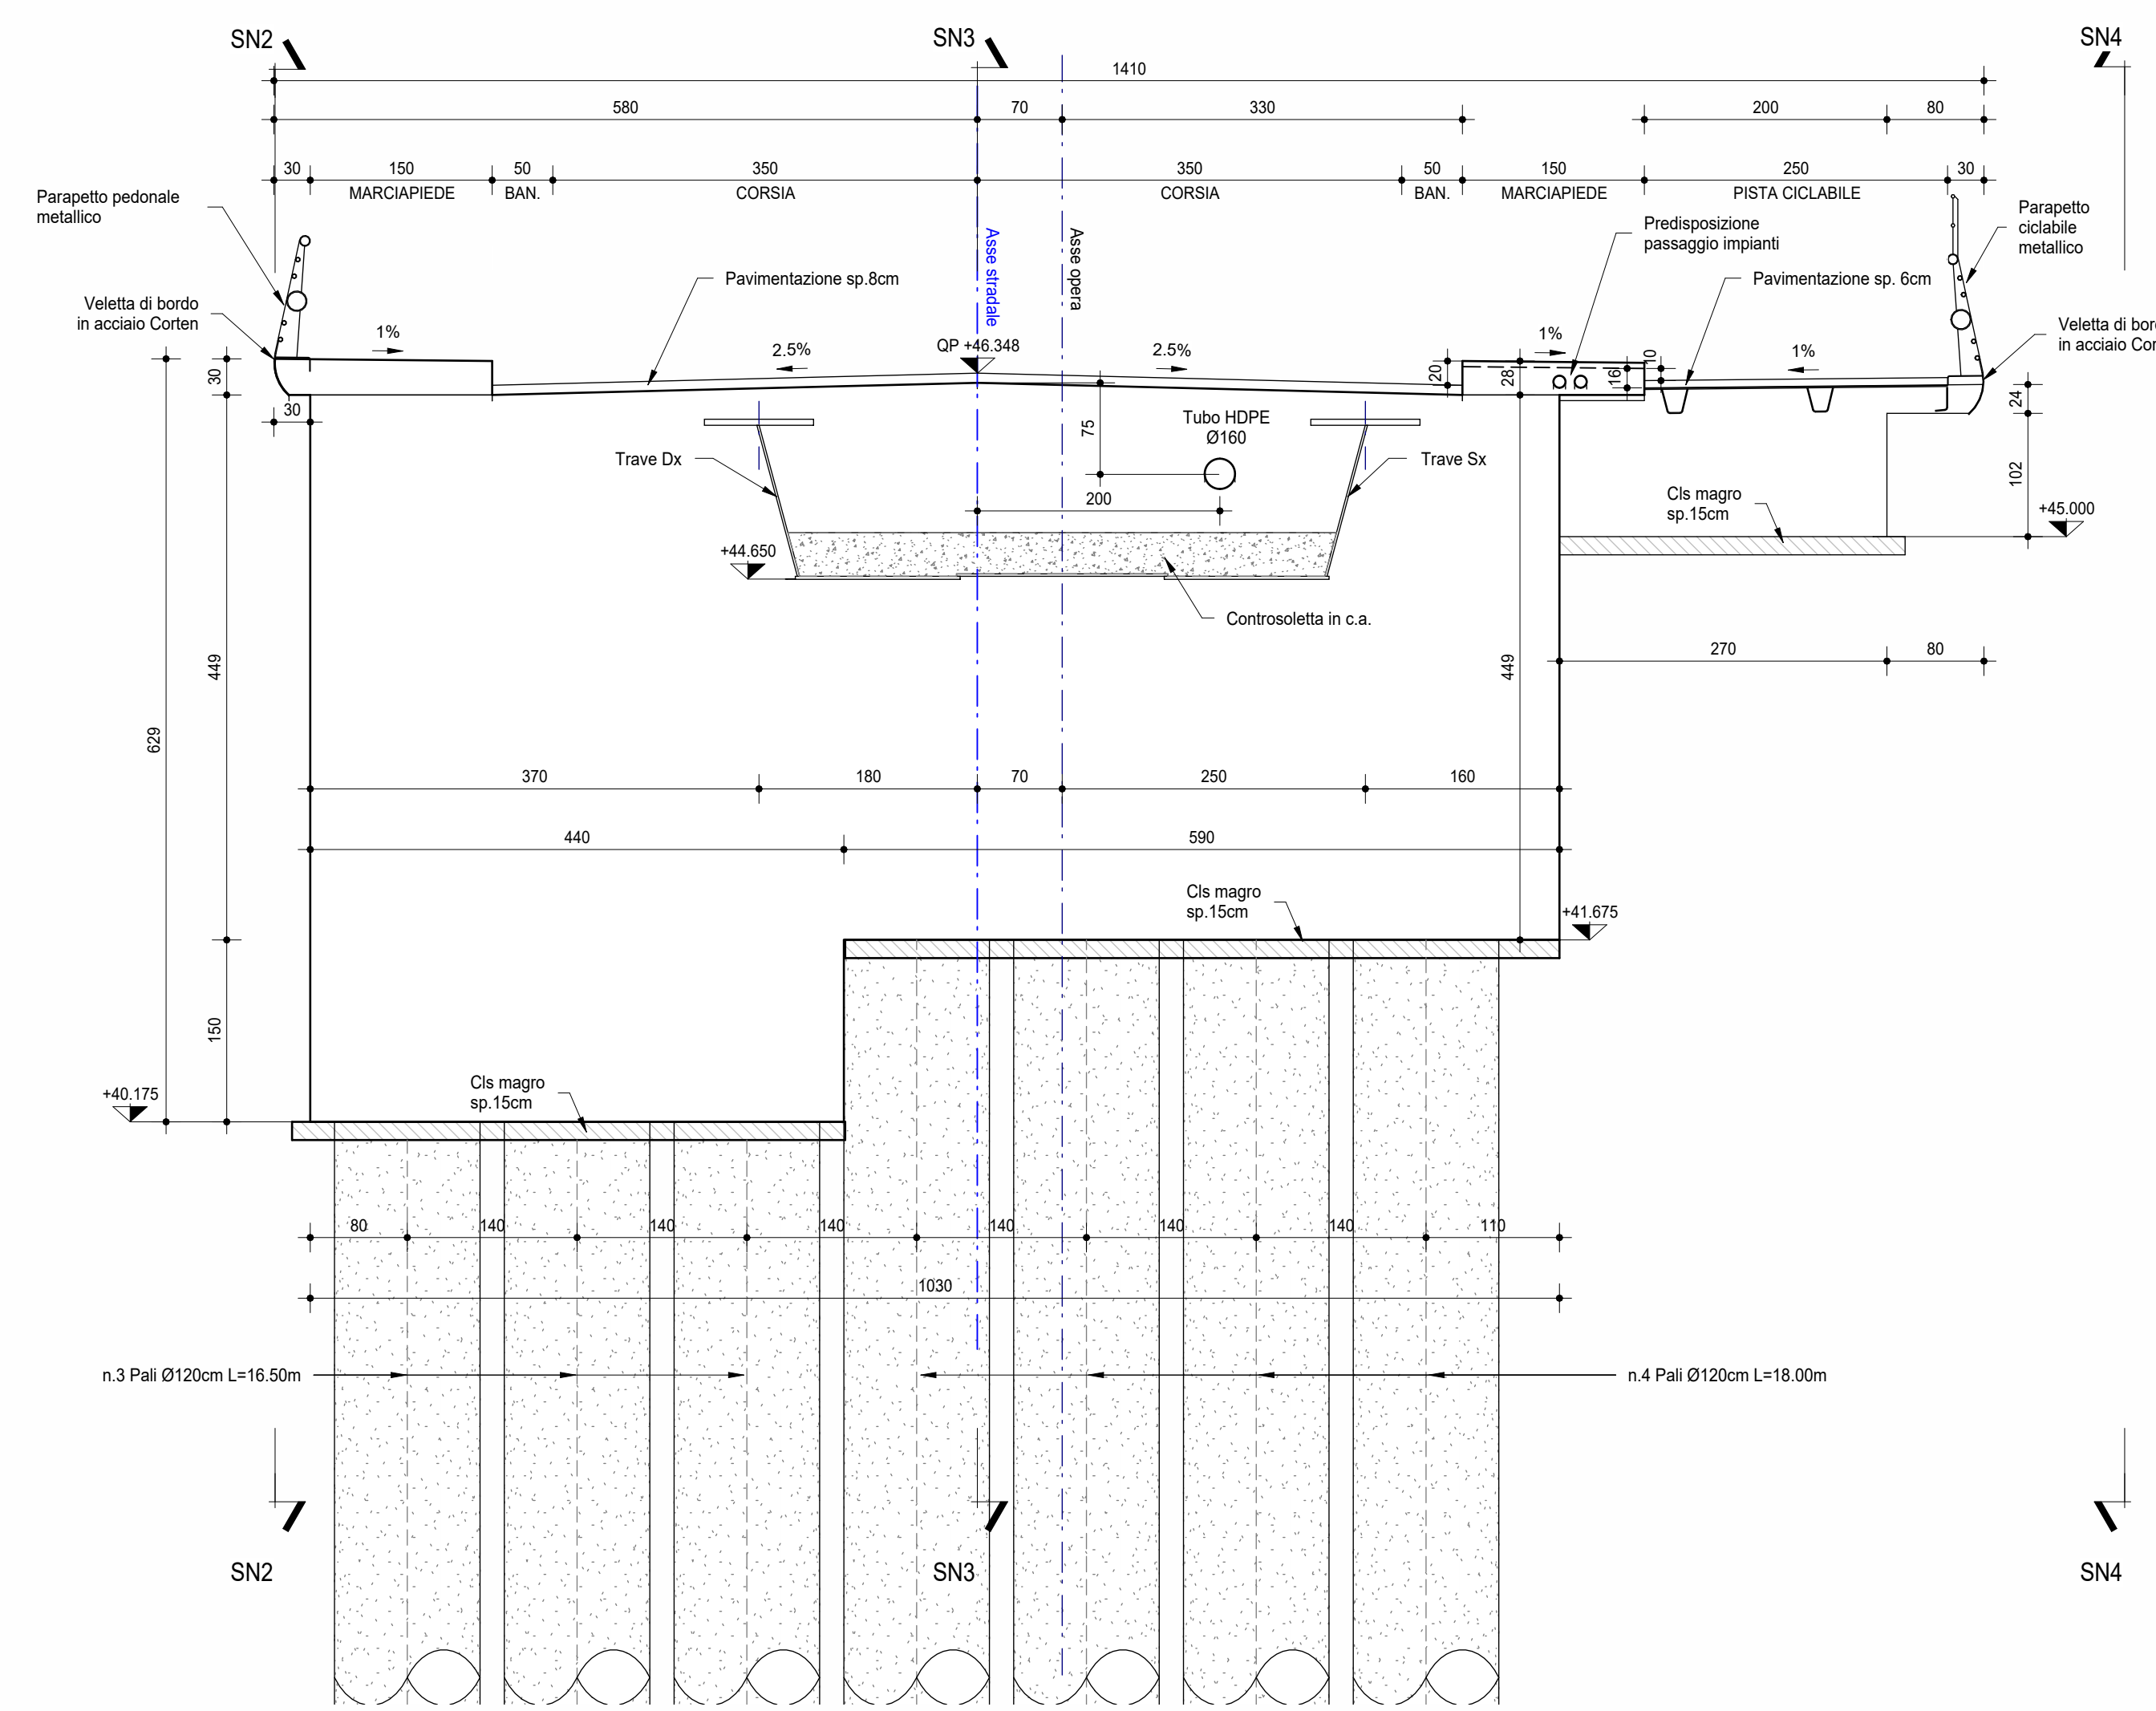

Spalla Nord-Viste 3D
Scala

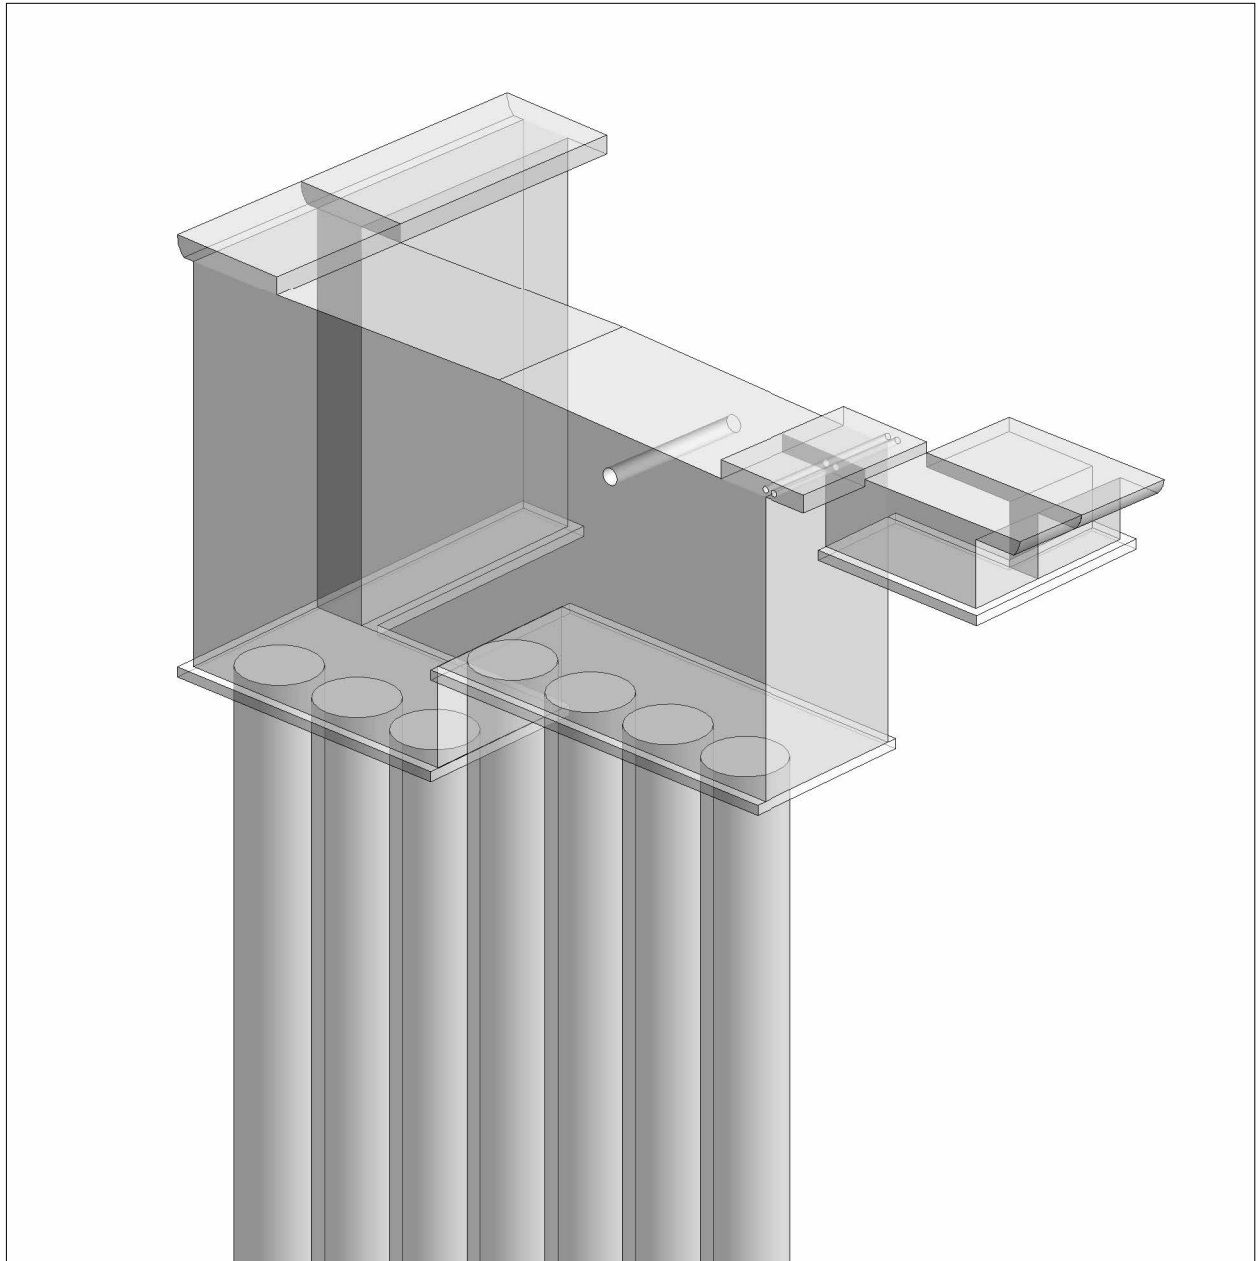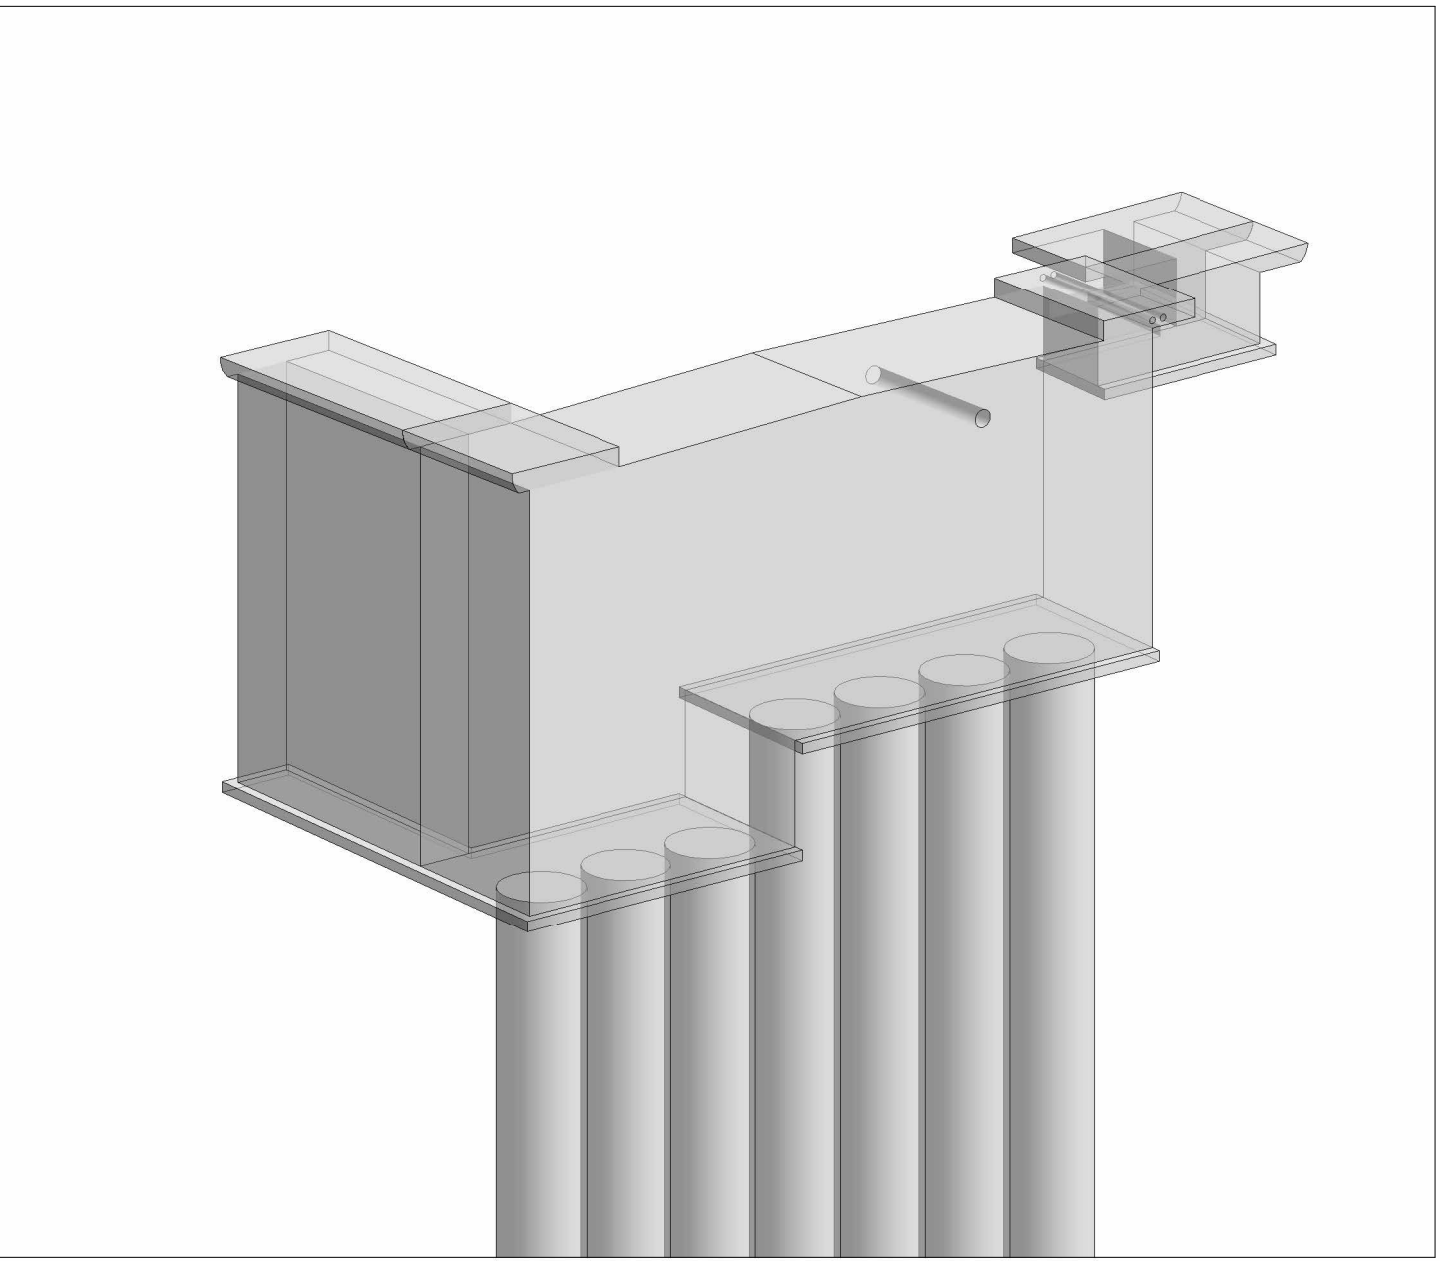



CITTÀ DI IMOLA




area
blu
area opere pubbliche



Progetto redatto
con il contributo di:
SACMI

**NUOVO PONTE CARRABILE
SUL TORRENTE SANTERNO IN ZONA "TOSA"
VIA CODRIGNANO E VIA TIRO A SEGNO IN IMOLA**
CUP J21B23000220006

PROGETTO DI FATTIBILITA' TECNICO ECONOMICA

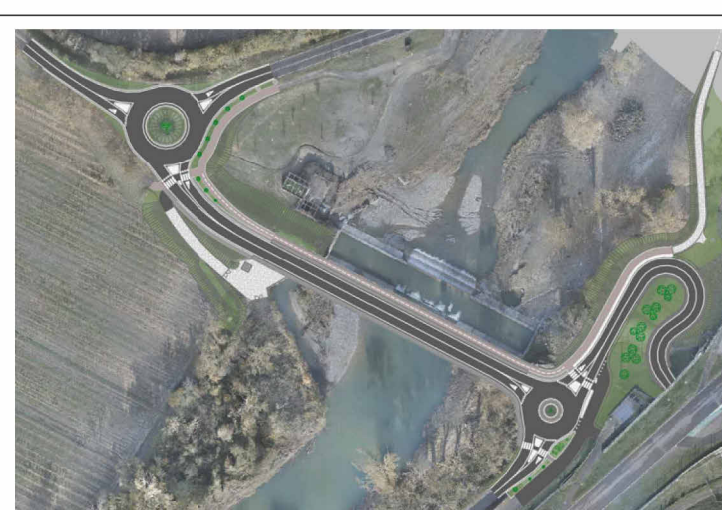

APP 21_015

COMMITTENTE
AREA BLU S.p.A.
Responsabile Unico del Procedimento:
Ing. Daniele Mestri



PIACENTINI
INGEGNERI
via Bologna n. 40/2 - 40139 Bologna (BO) Italy
Ing. Luca Piacentini
Ordine Ingegneri Bologna n. 4153/A



area
blu
area opere pubbliche

ESPROPRI
P.E. FRANCESCO GONFANTINI

TITOLO ELABORATO
05-PROGETTO STRUTTURALE
Carpenteria d'insieme Spalla Nord

Scala: 1:50

N.:	01	Data:	18/02/2025	Redattore:	S. Piacentini	Approvazione:	Piacentini	Descrizione:	Emissione
-----	----	-------	------------	------------	---------------	---------------	------------	--------------	-----------

AREA BLU S.p.A. C.F. P.I.V.A. e registro Imprese Bologna n. 00526010303 - r.a. 380007 - sede legale: Via Lombardini 6, 40138 Imola (BO) tel. 0542/24762
sede operativa: via Poerio 11, 40100 Imola (BO) tel. 0542/642386

PFTE
IMT PF STR CA

0506

Feb. 2025