




Pianta Muro Sud. Vista dall'alto  
Scala 1 : 50

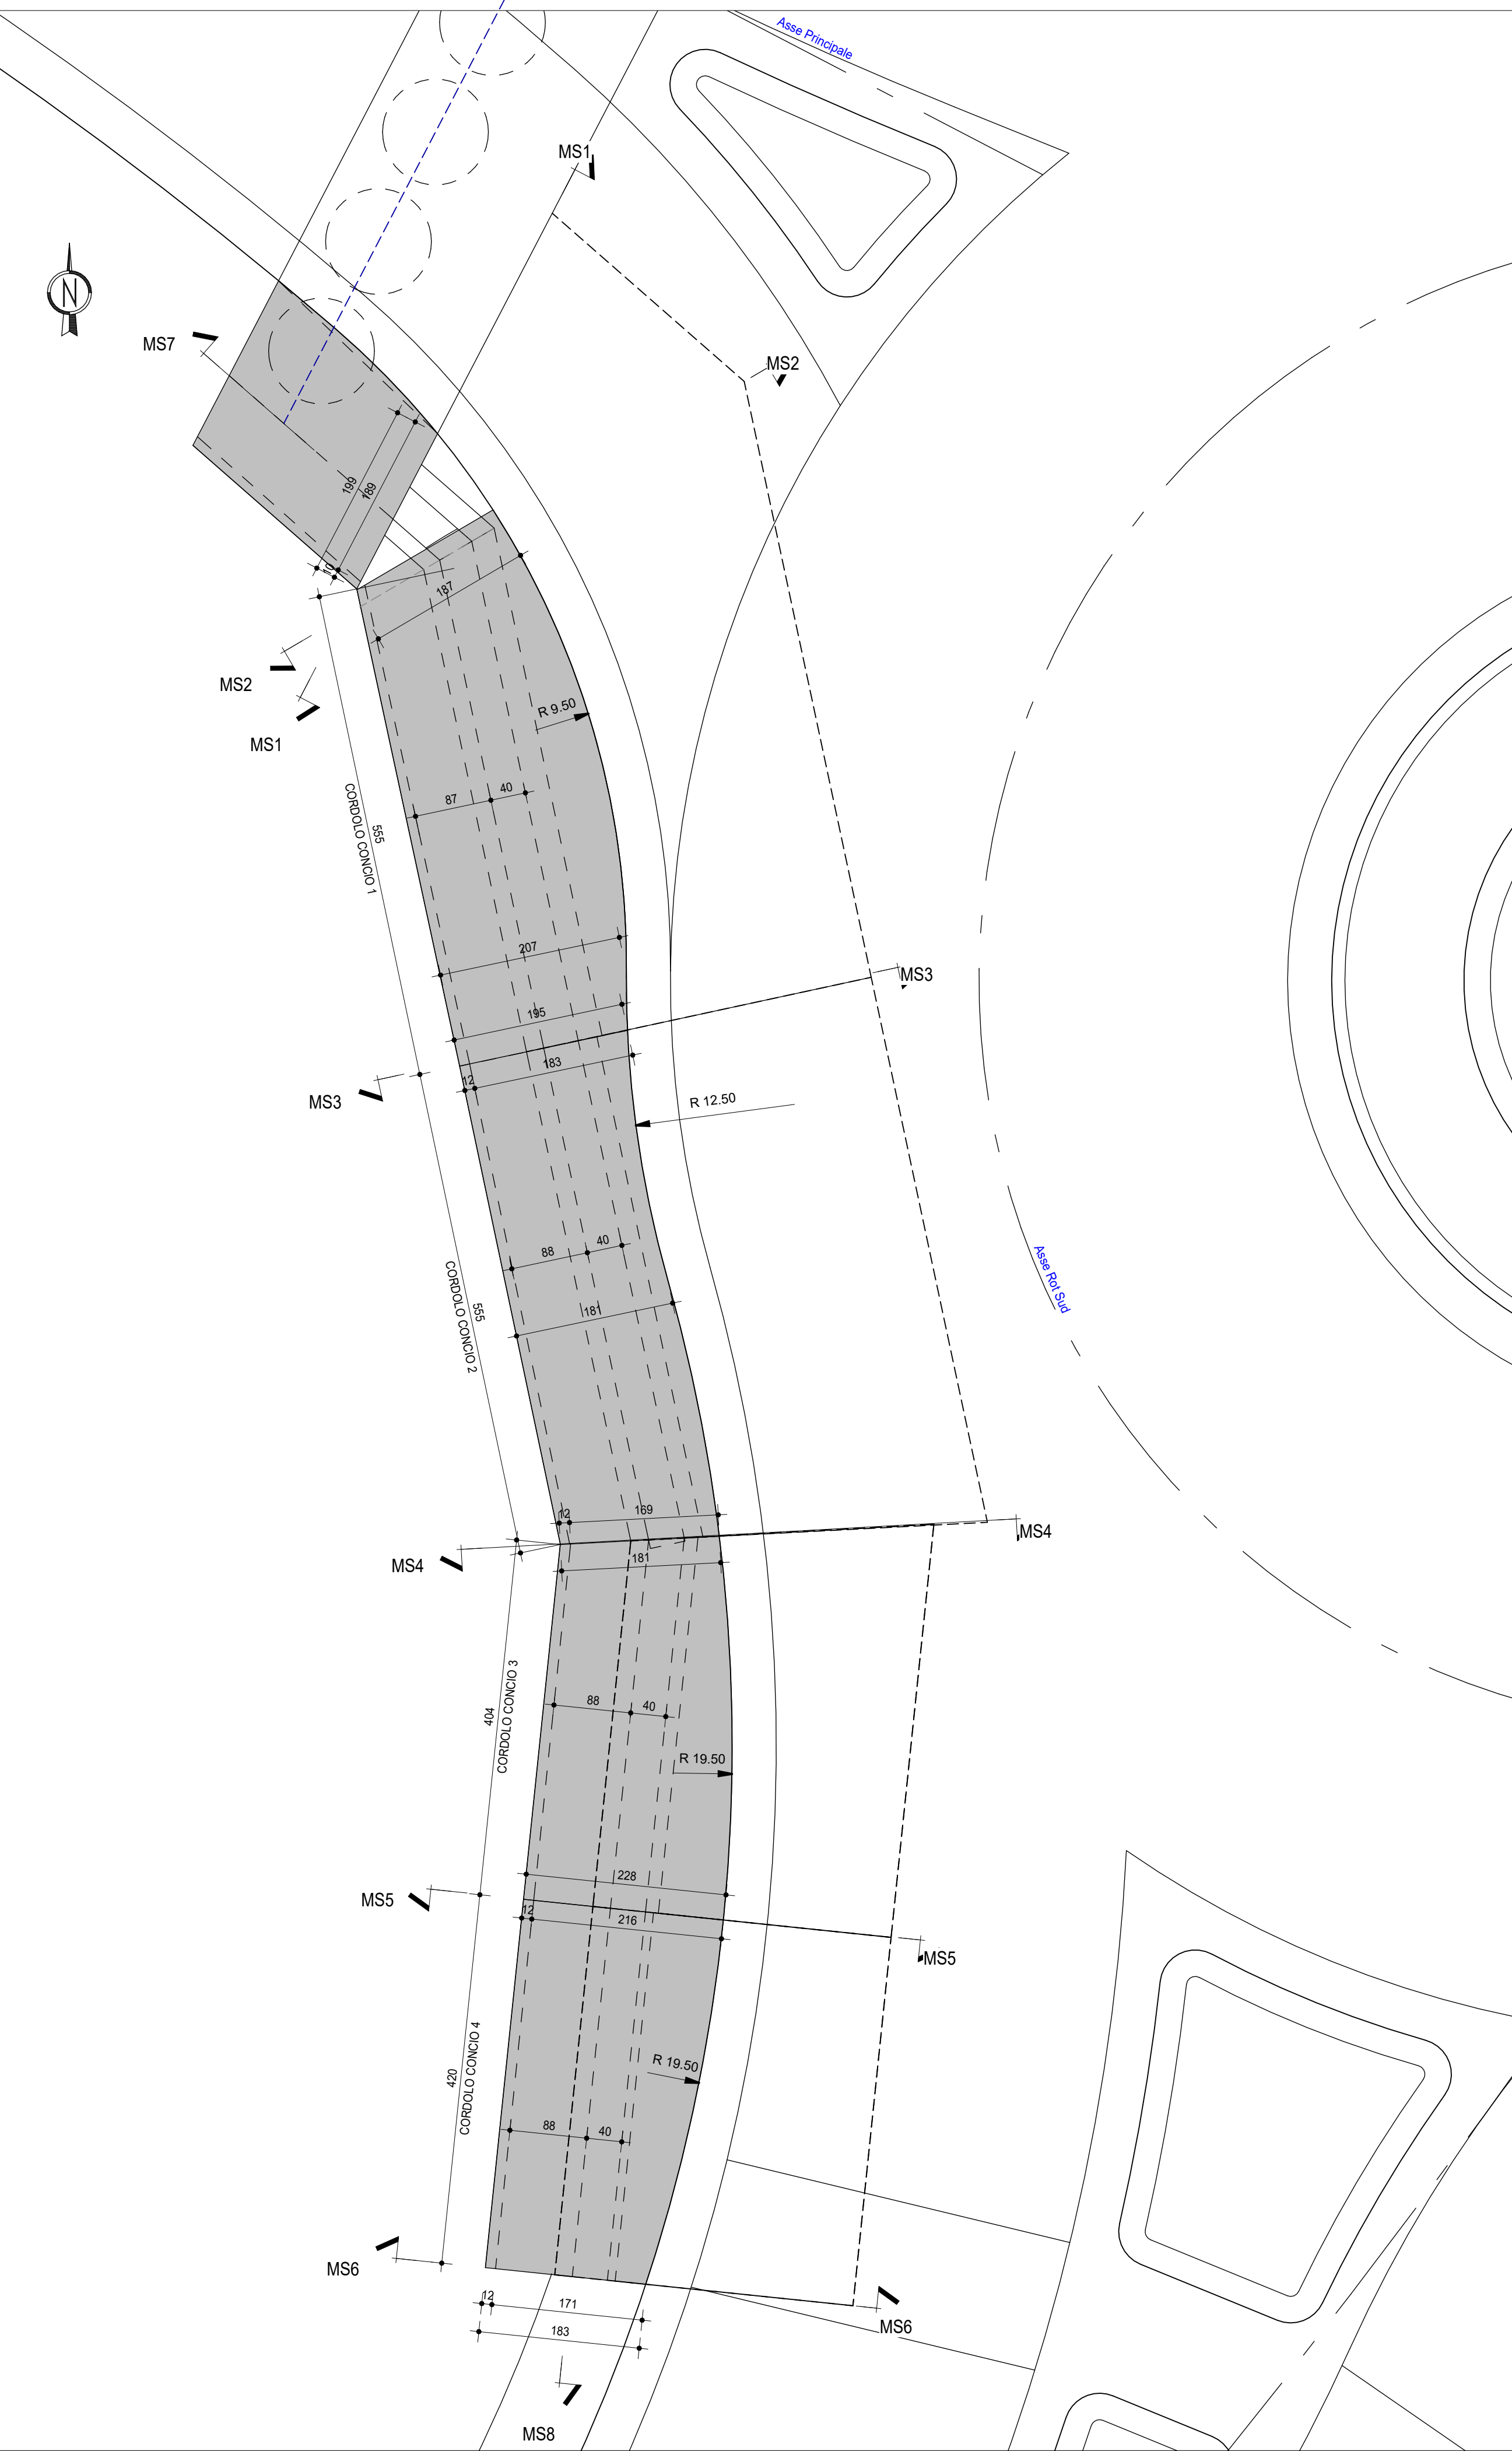

Muro Sud. Pianta fondazioni  
Scala 1 : 50

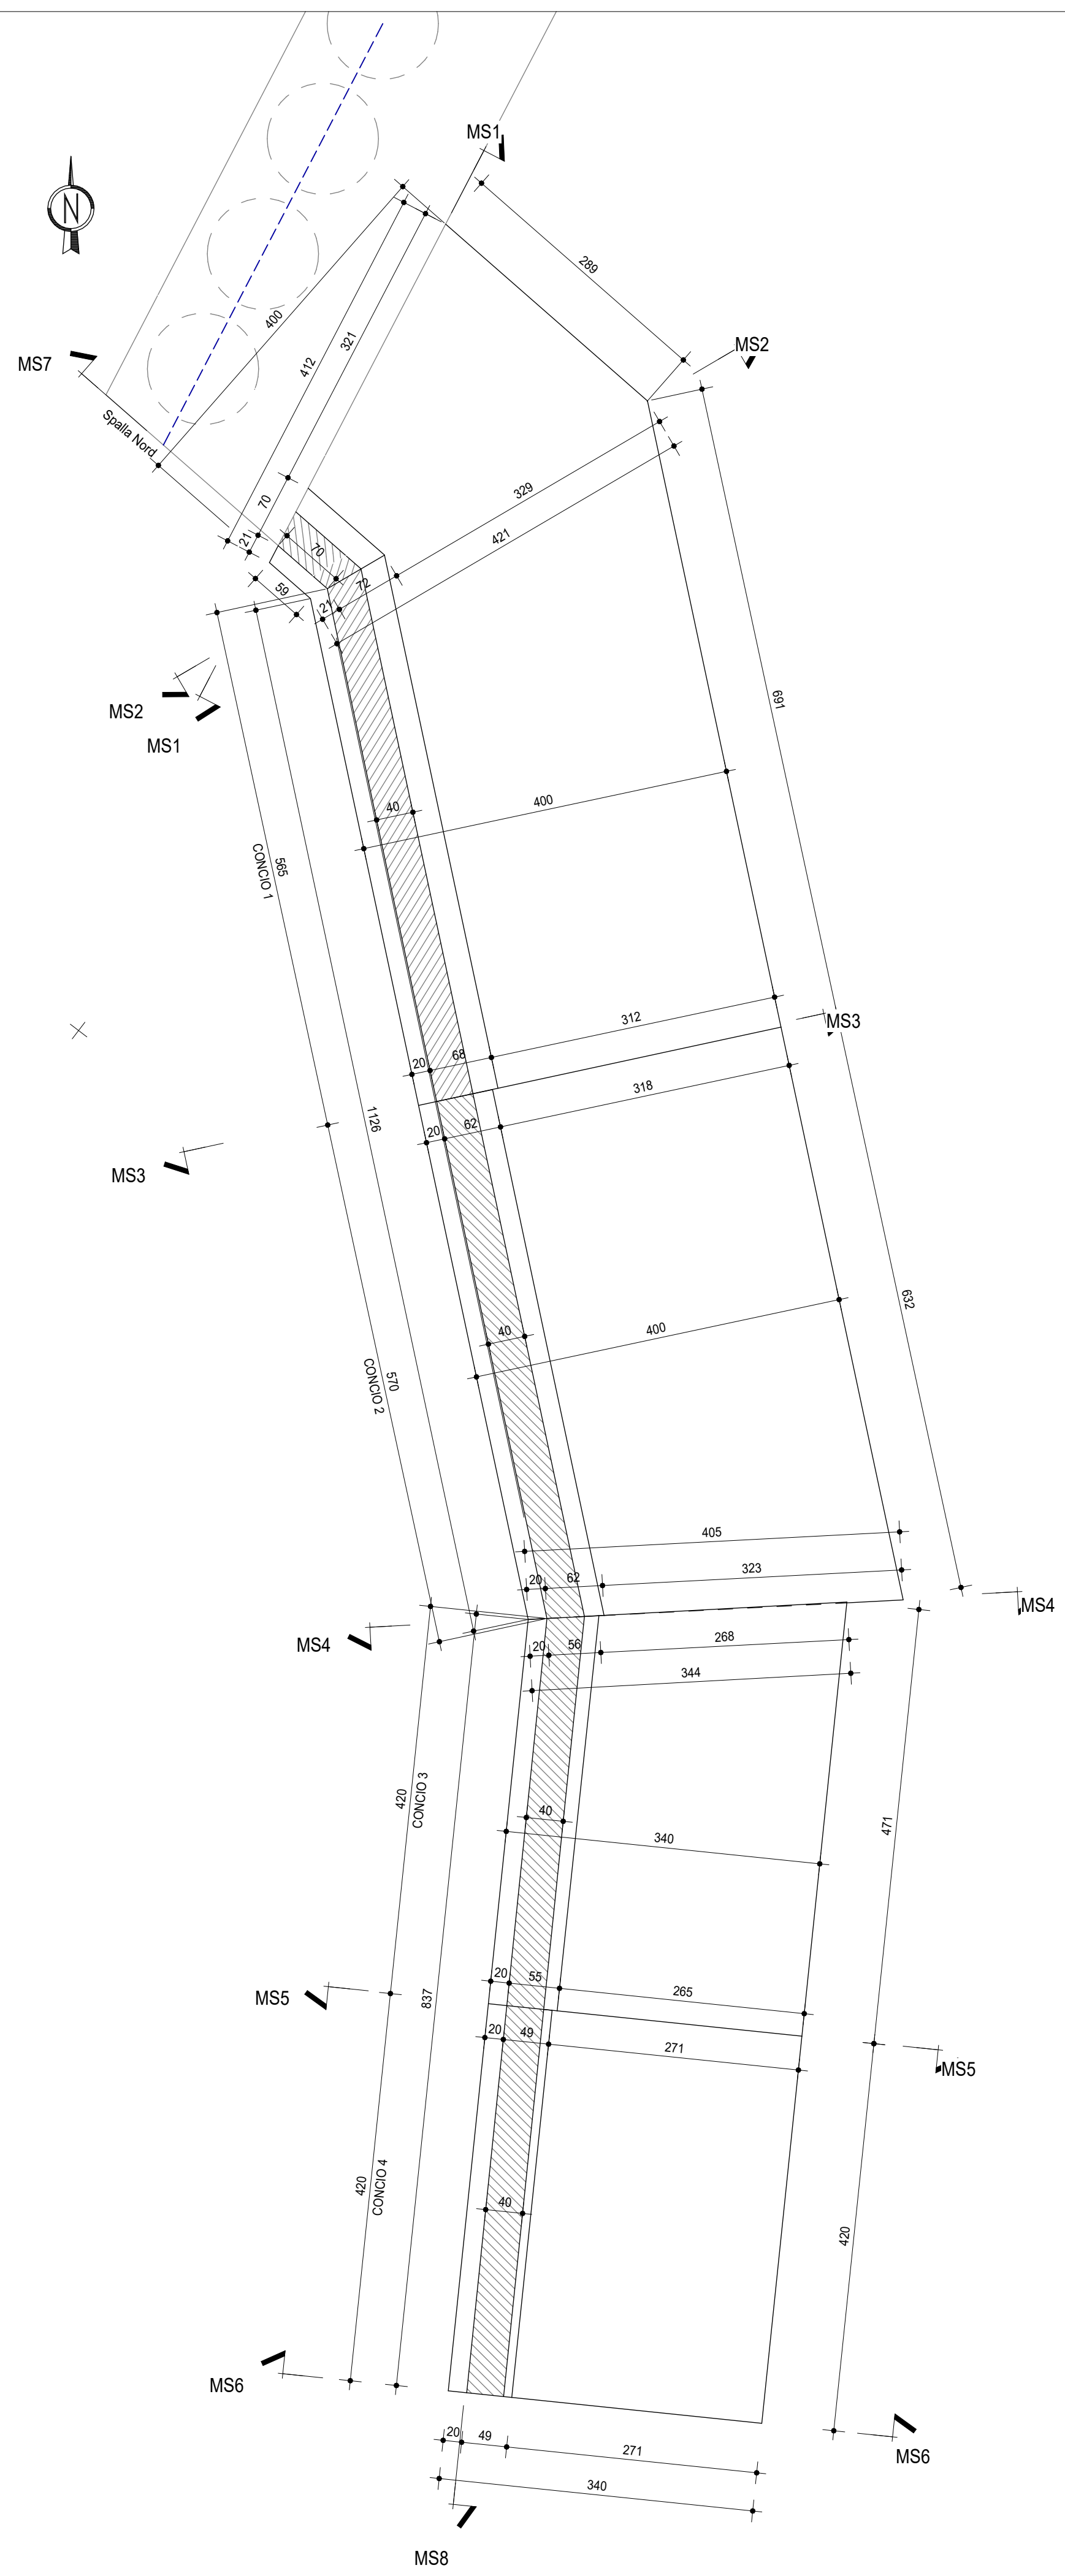


MS7  
Scala 1 : 50

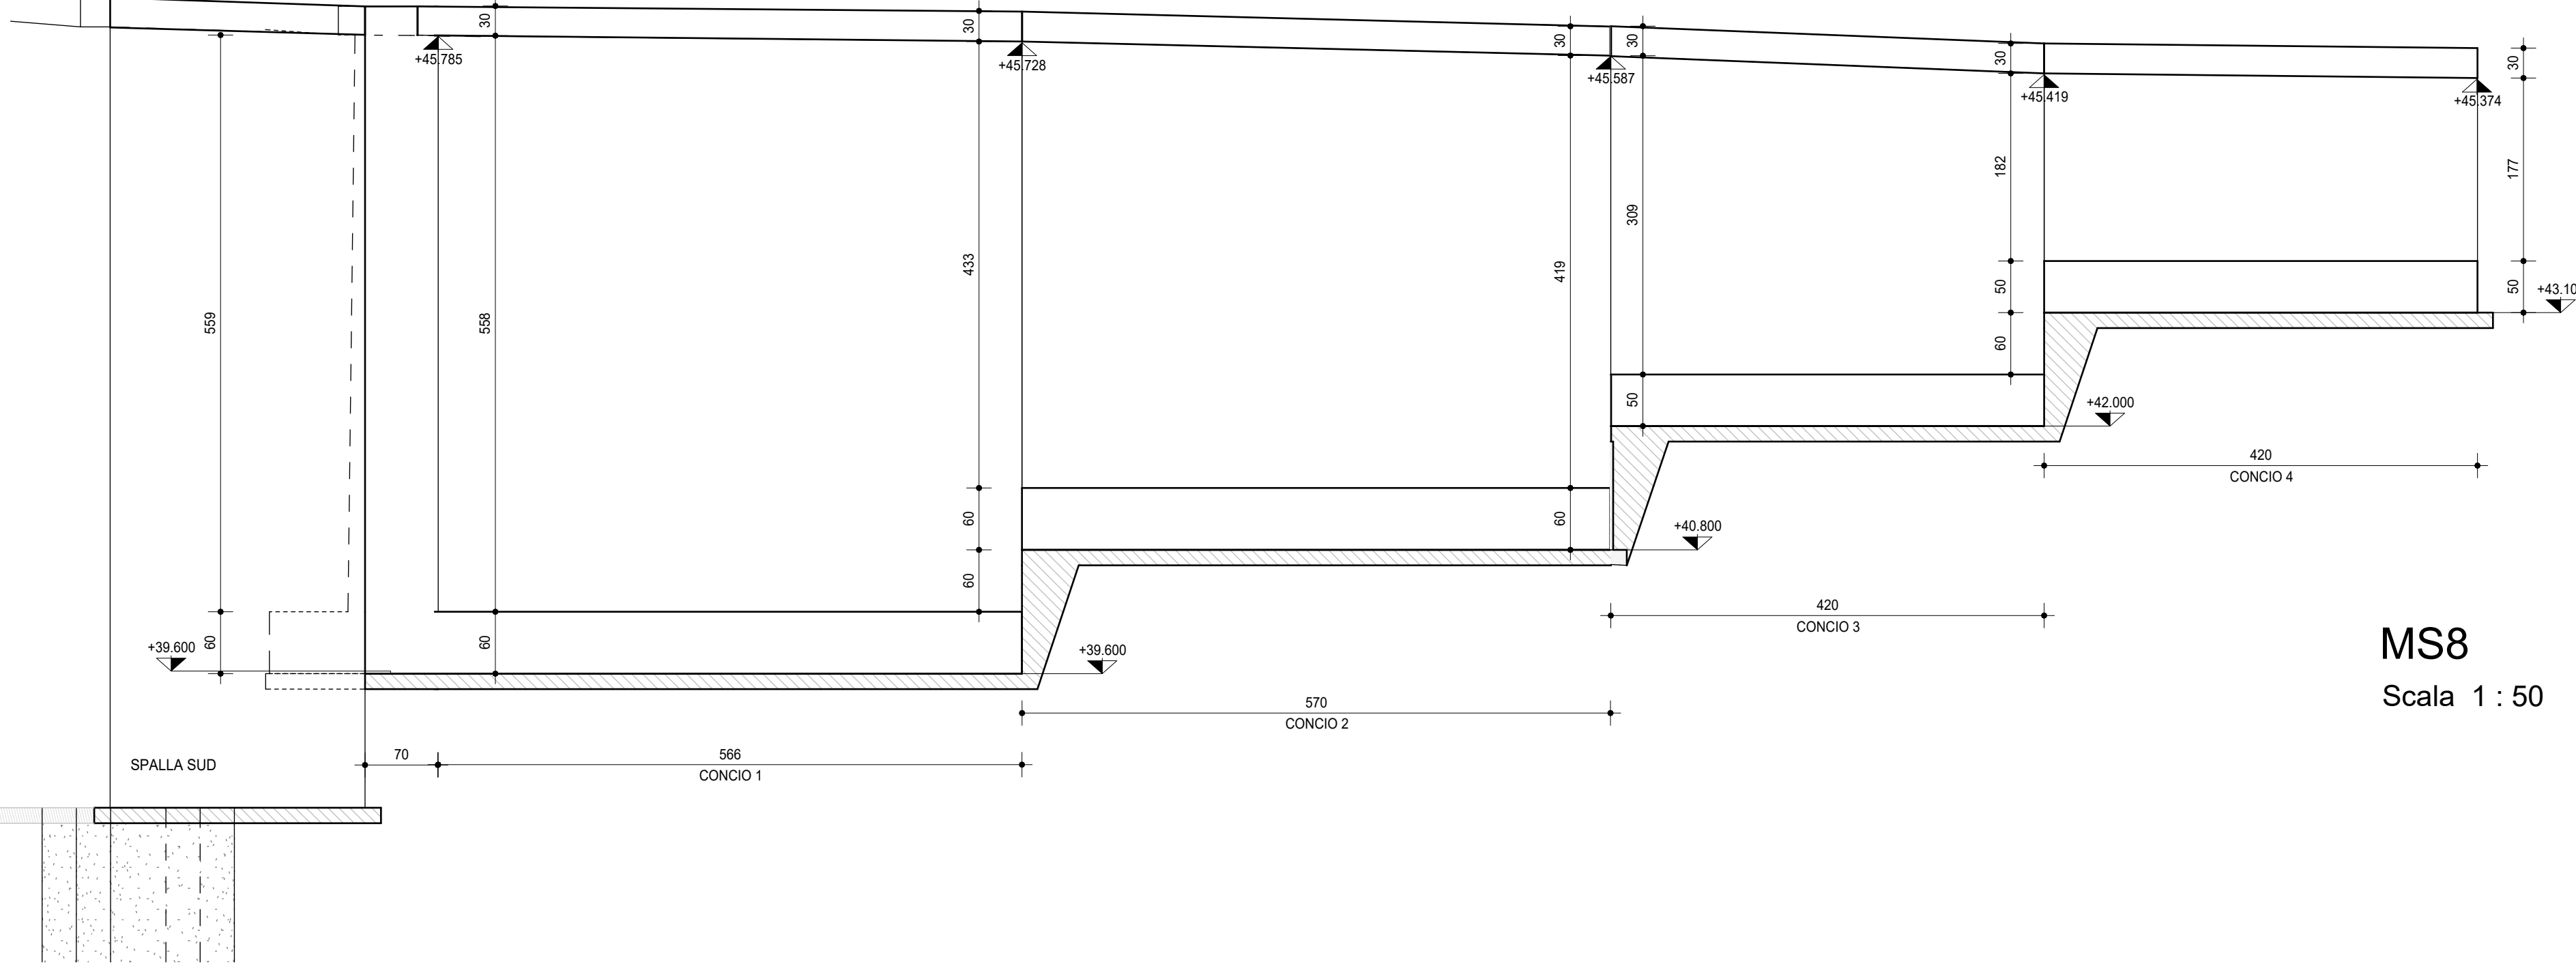


MS8  
Scala 1 : 50


MS1  
Scala 1 : 50

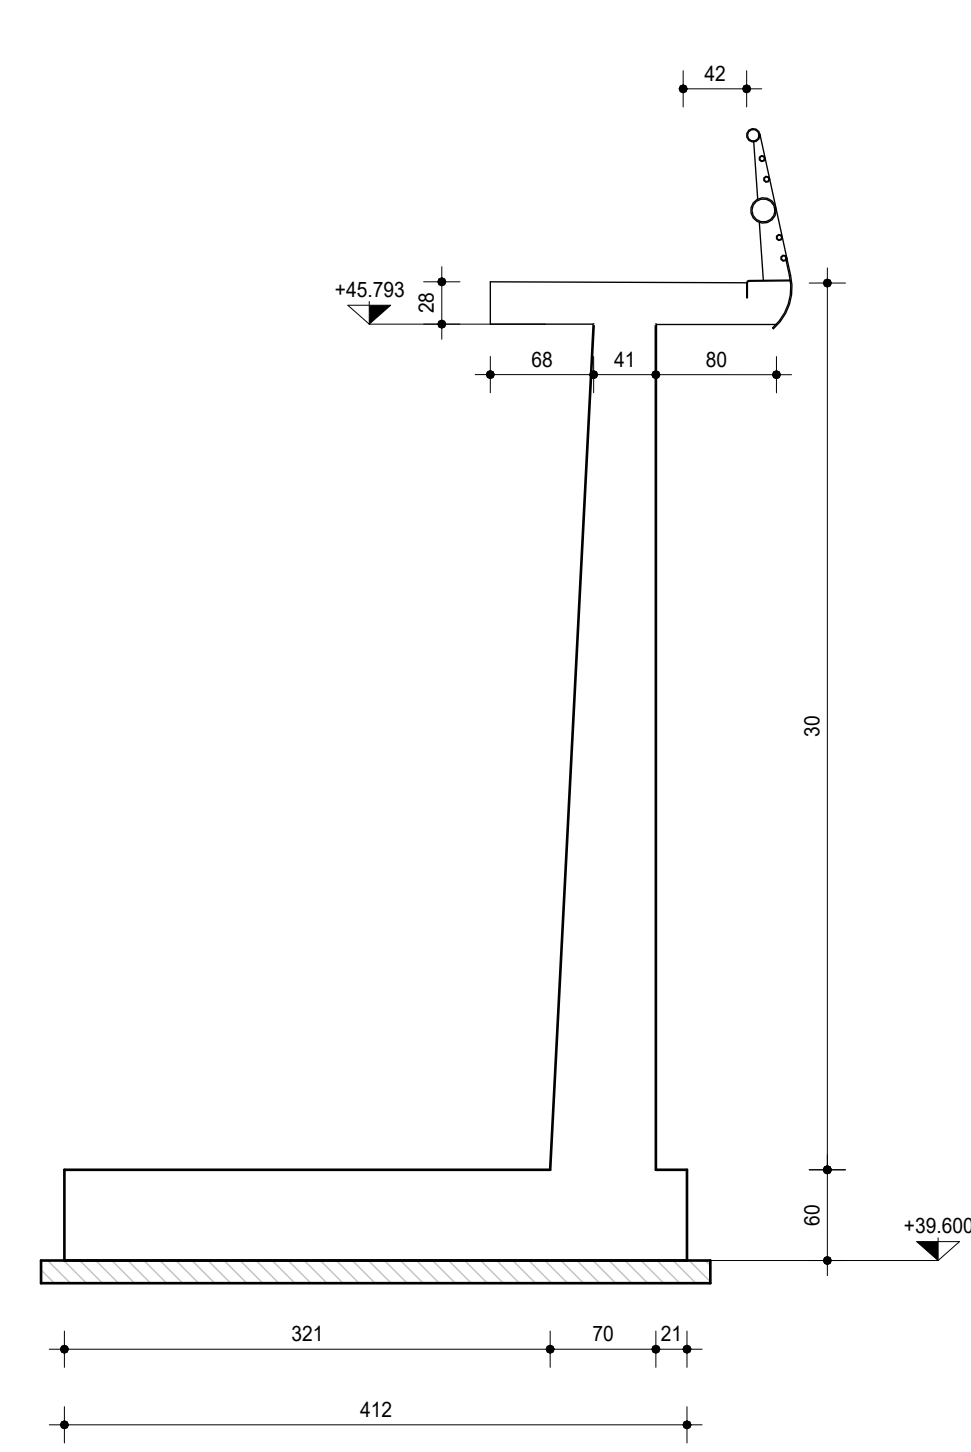


MS2  
Scala 1 : 50

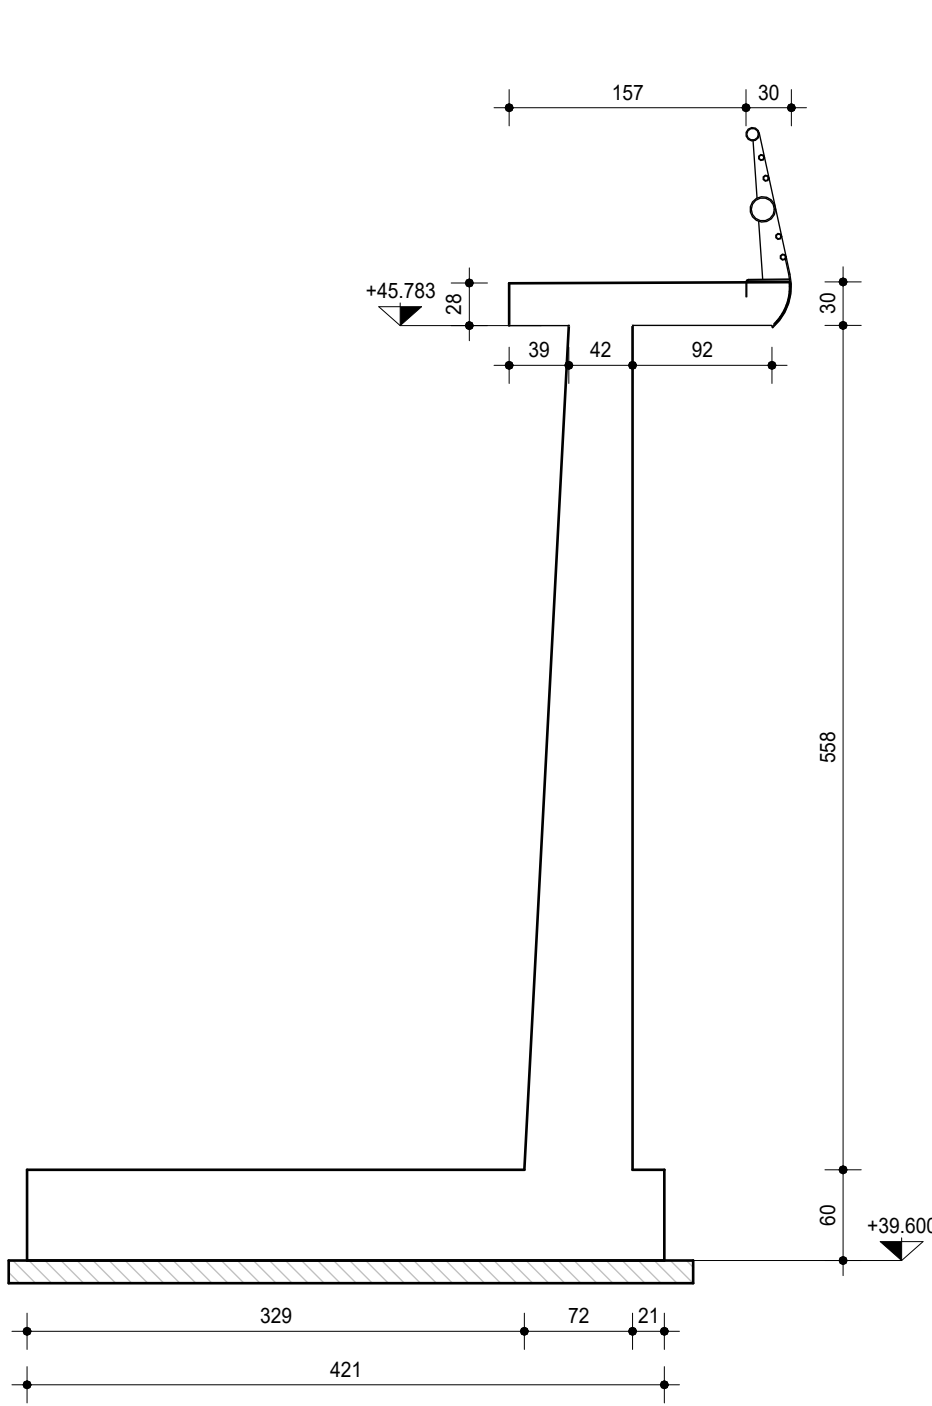


MS3  
Scala 1 : 50

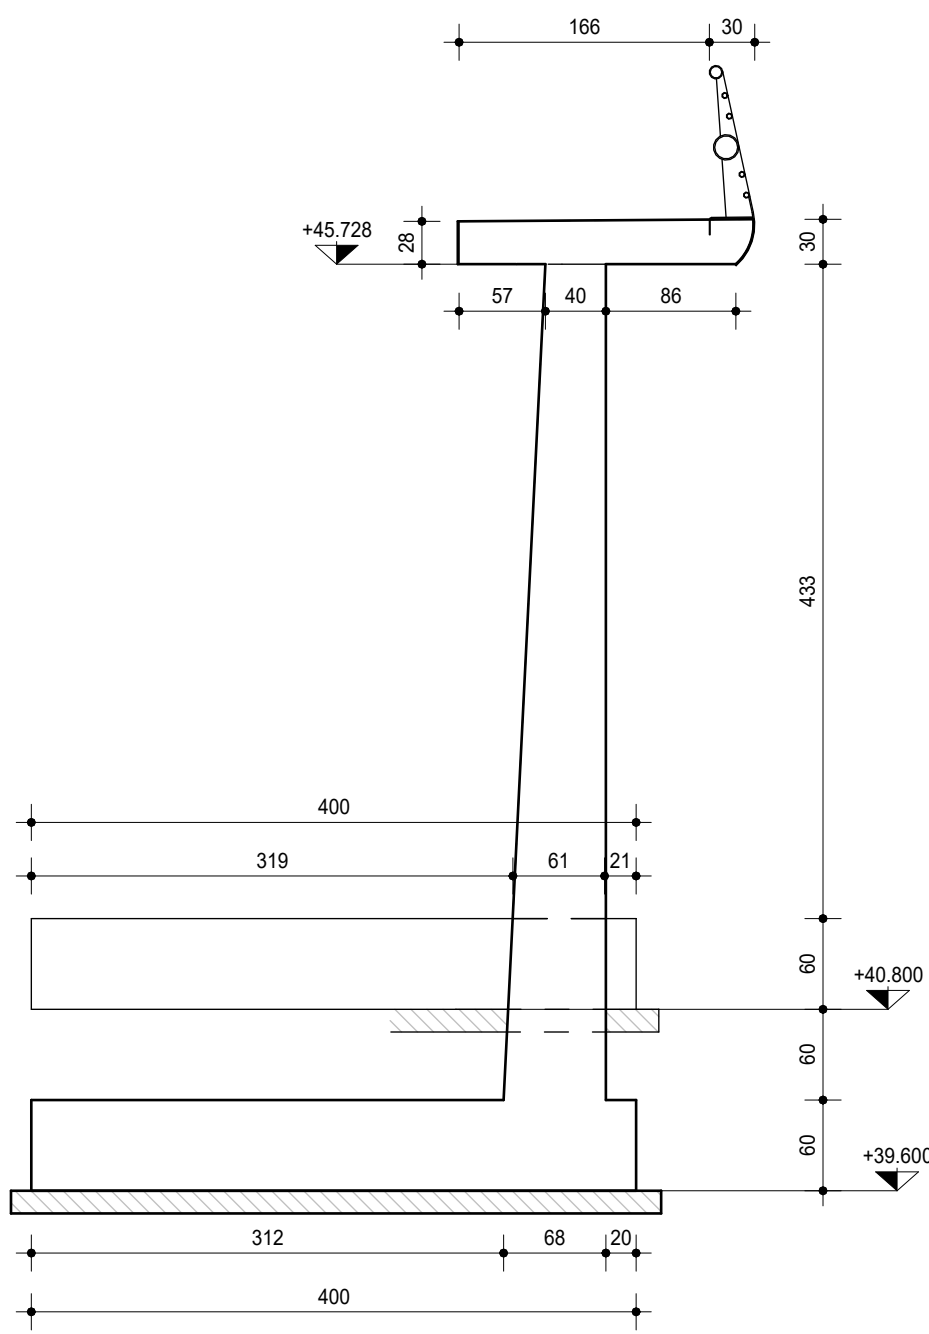


MS4  
Scala 1 : 50

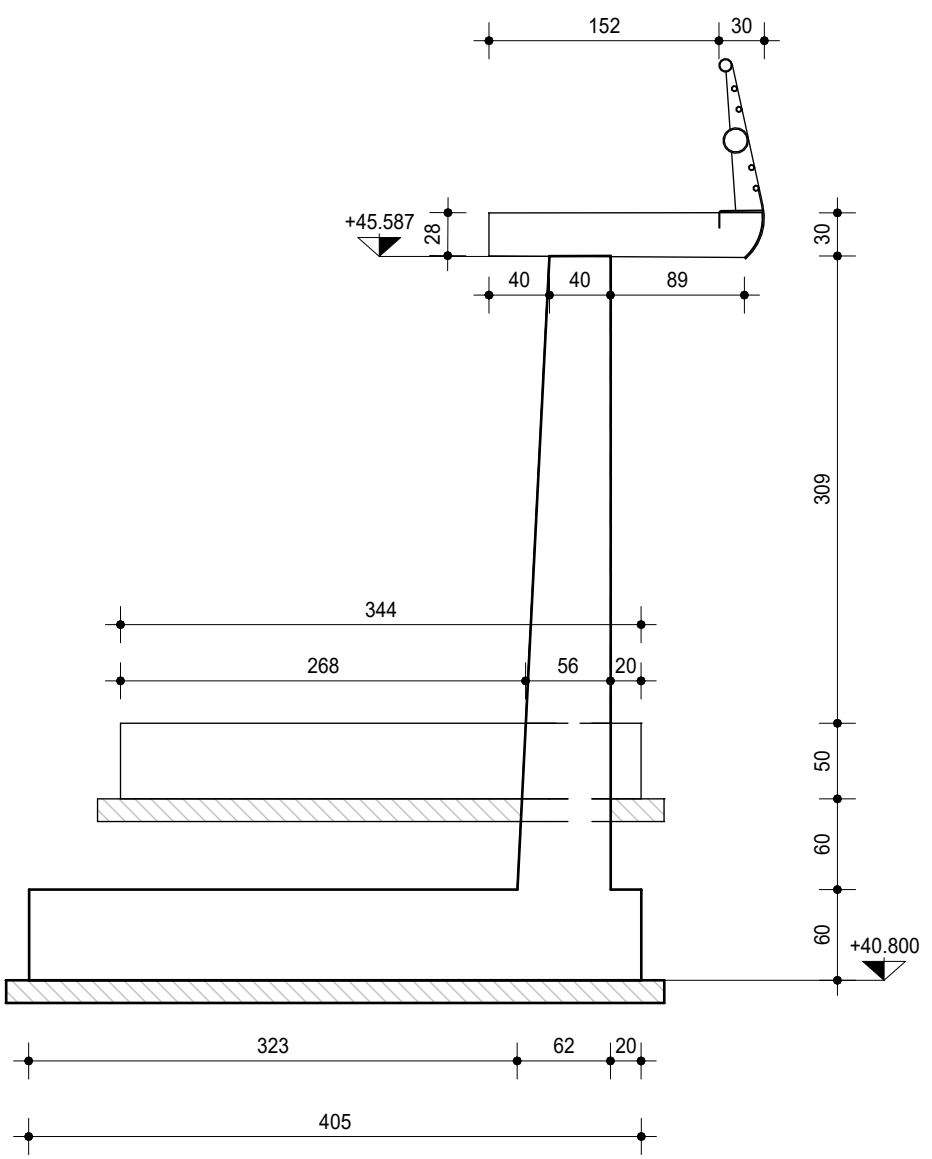


MS5  
Scala 1 : 50

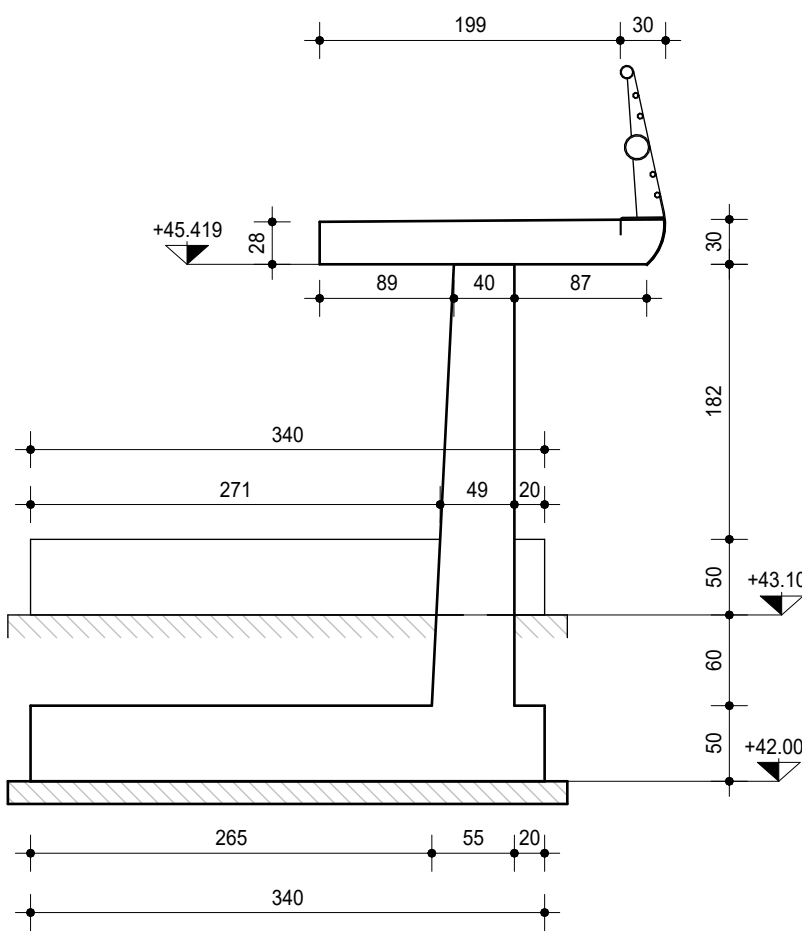


MS6  
Scala 1 : 50

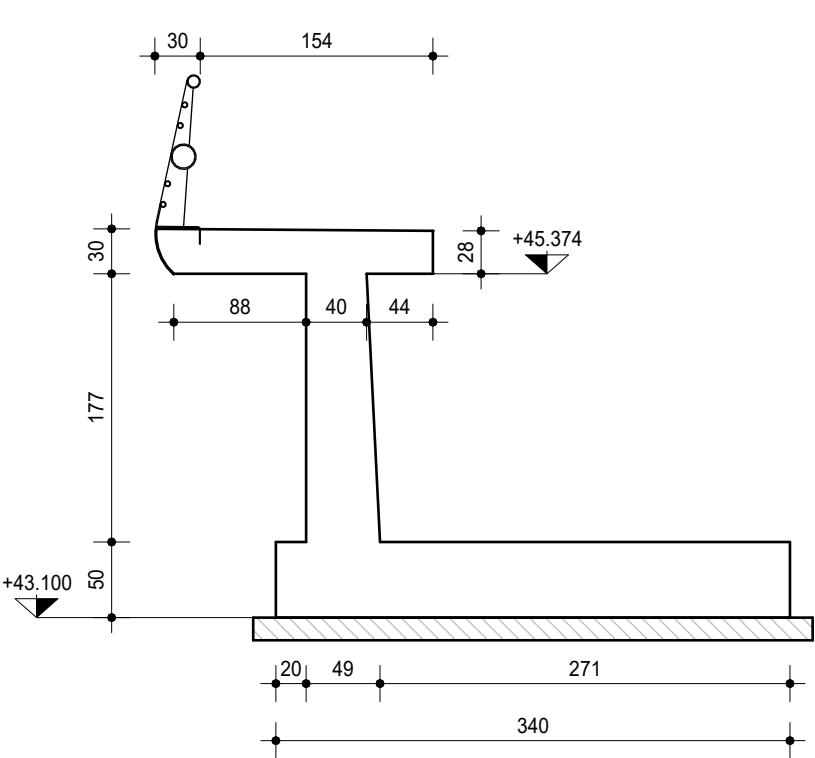


Pianta Muro Nord  
Scala 1 : 50

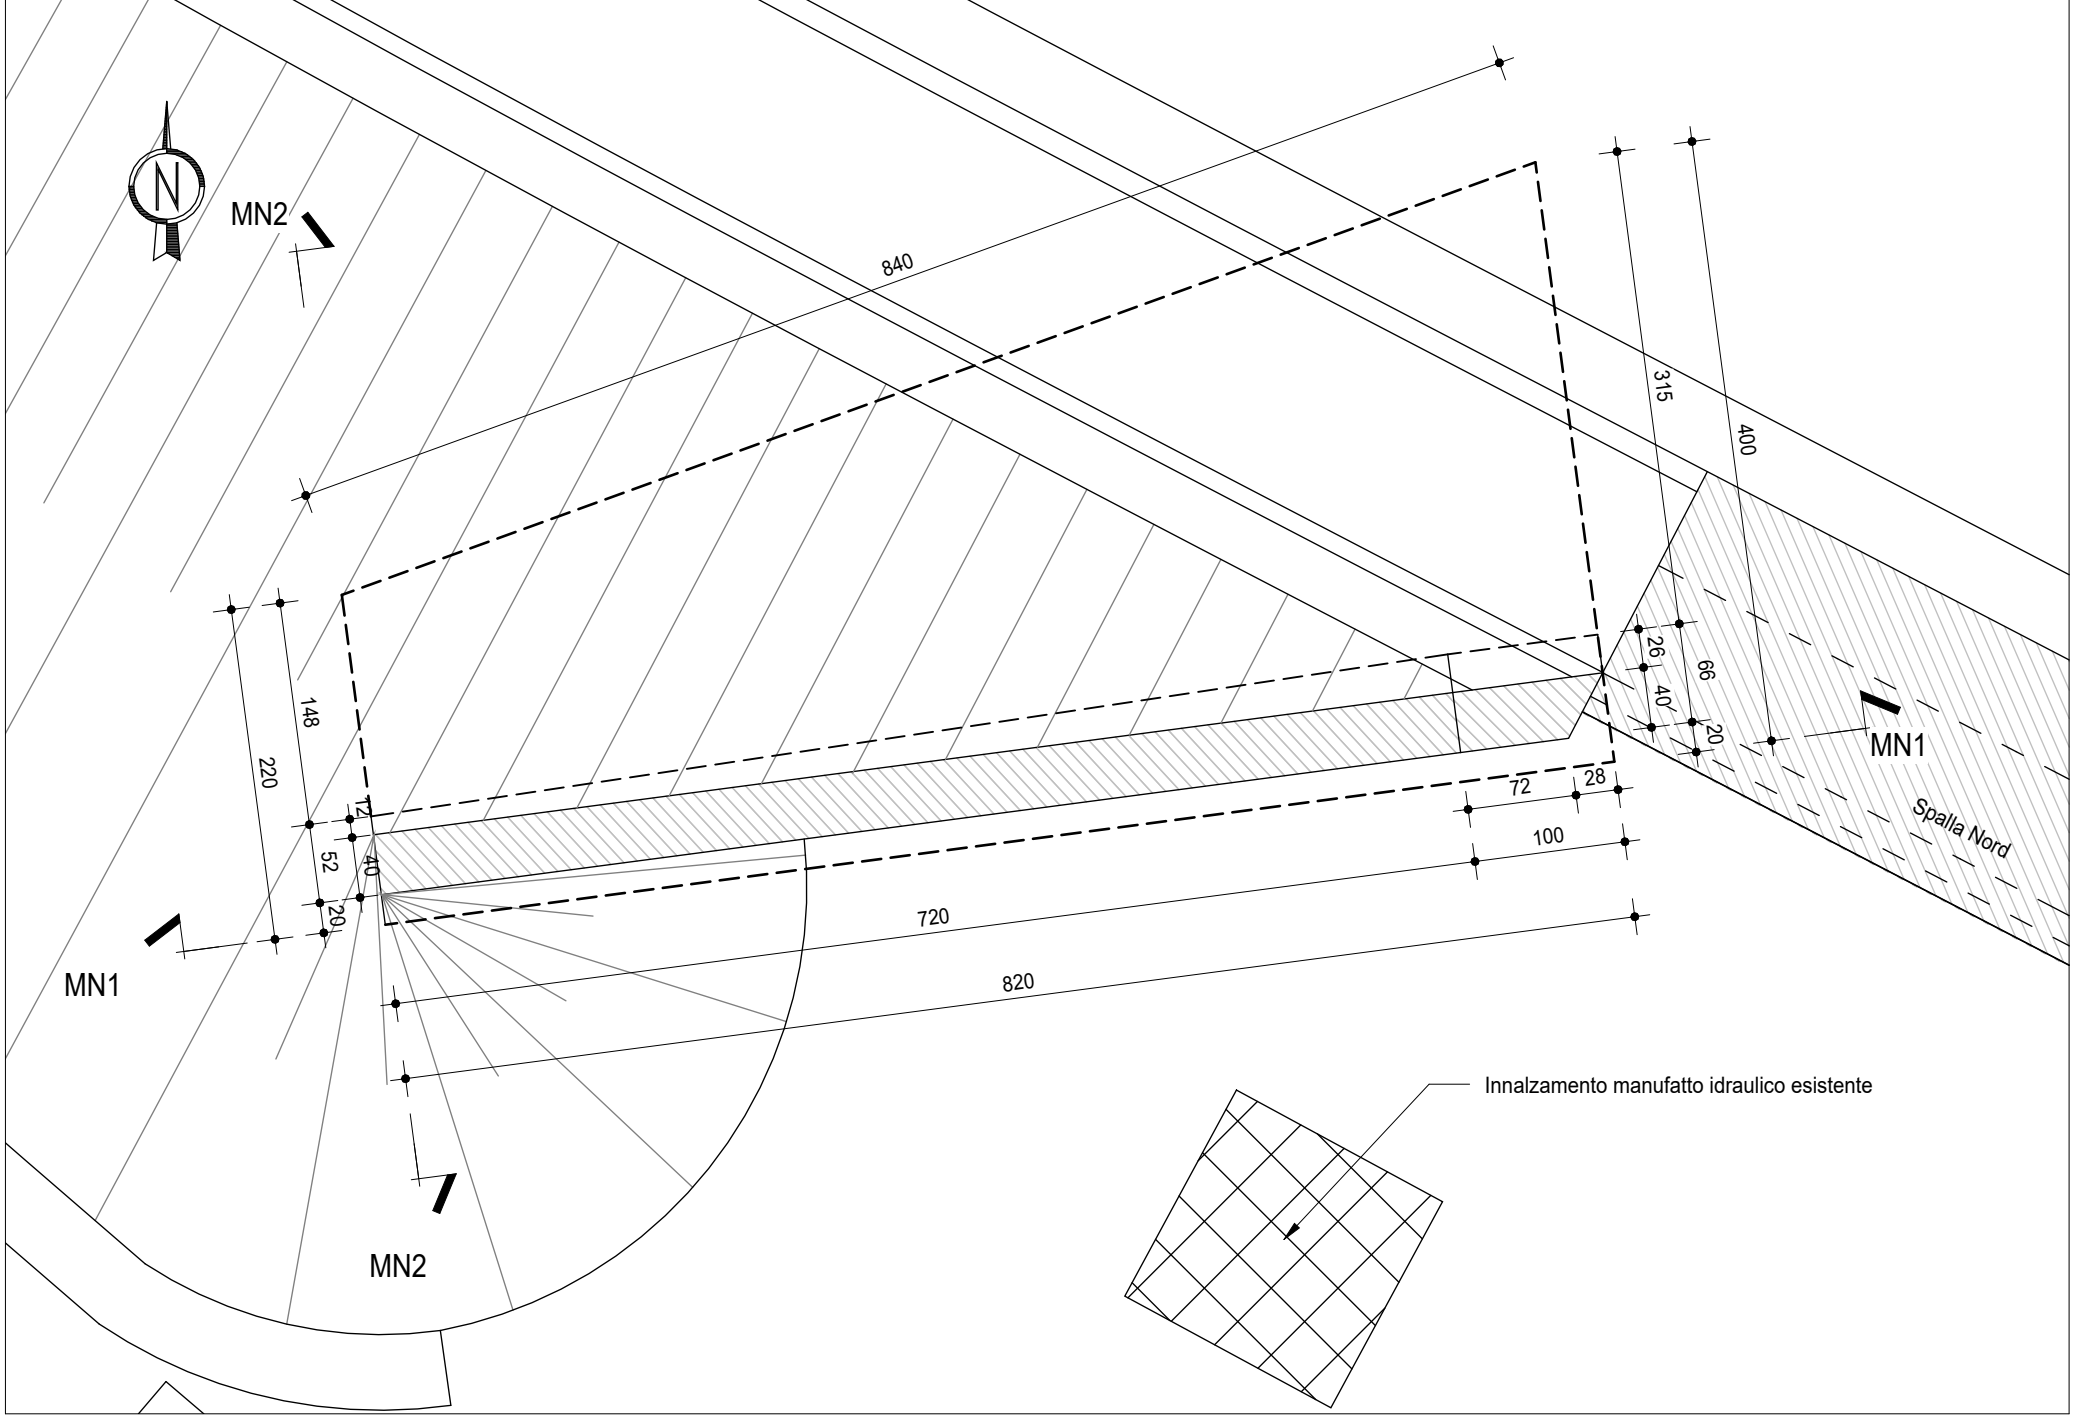

MN1  
Scala 1 : 50

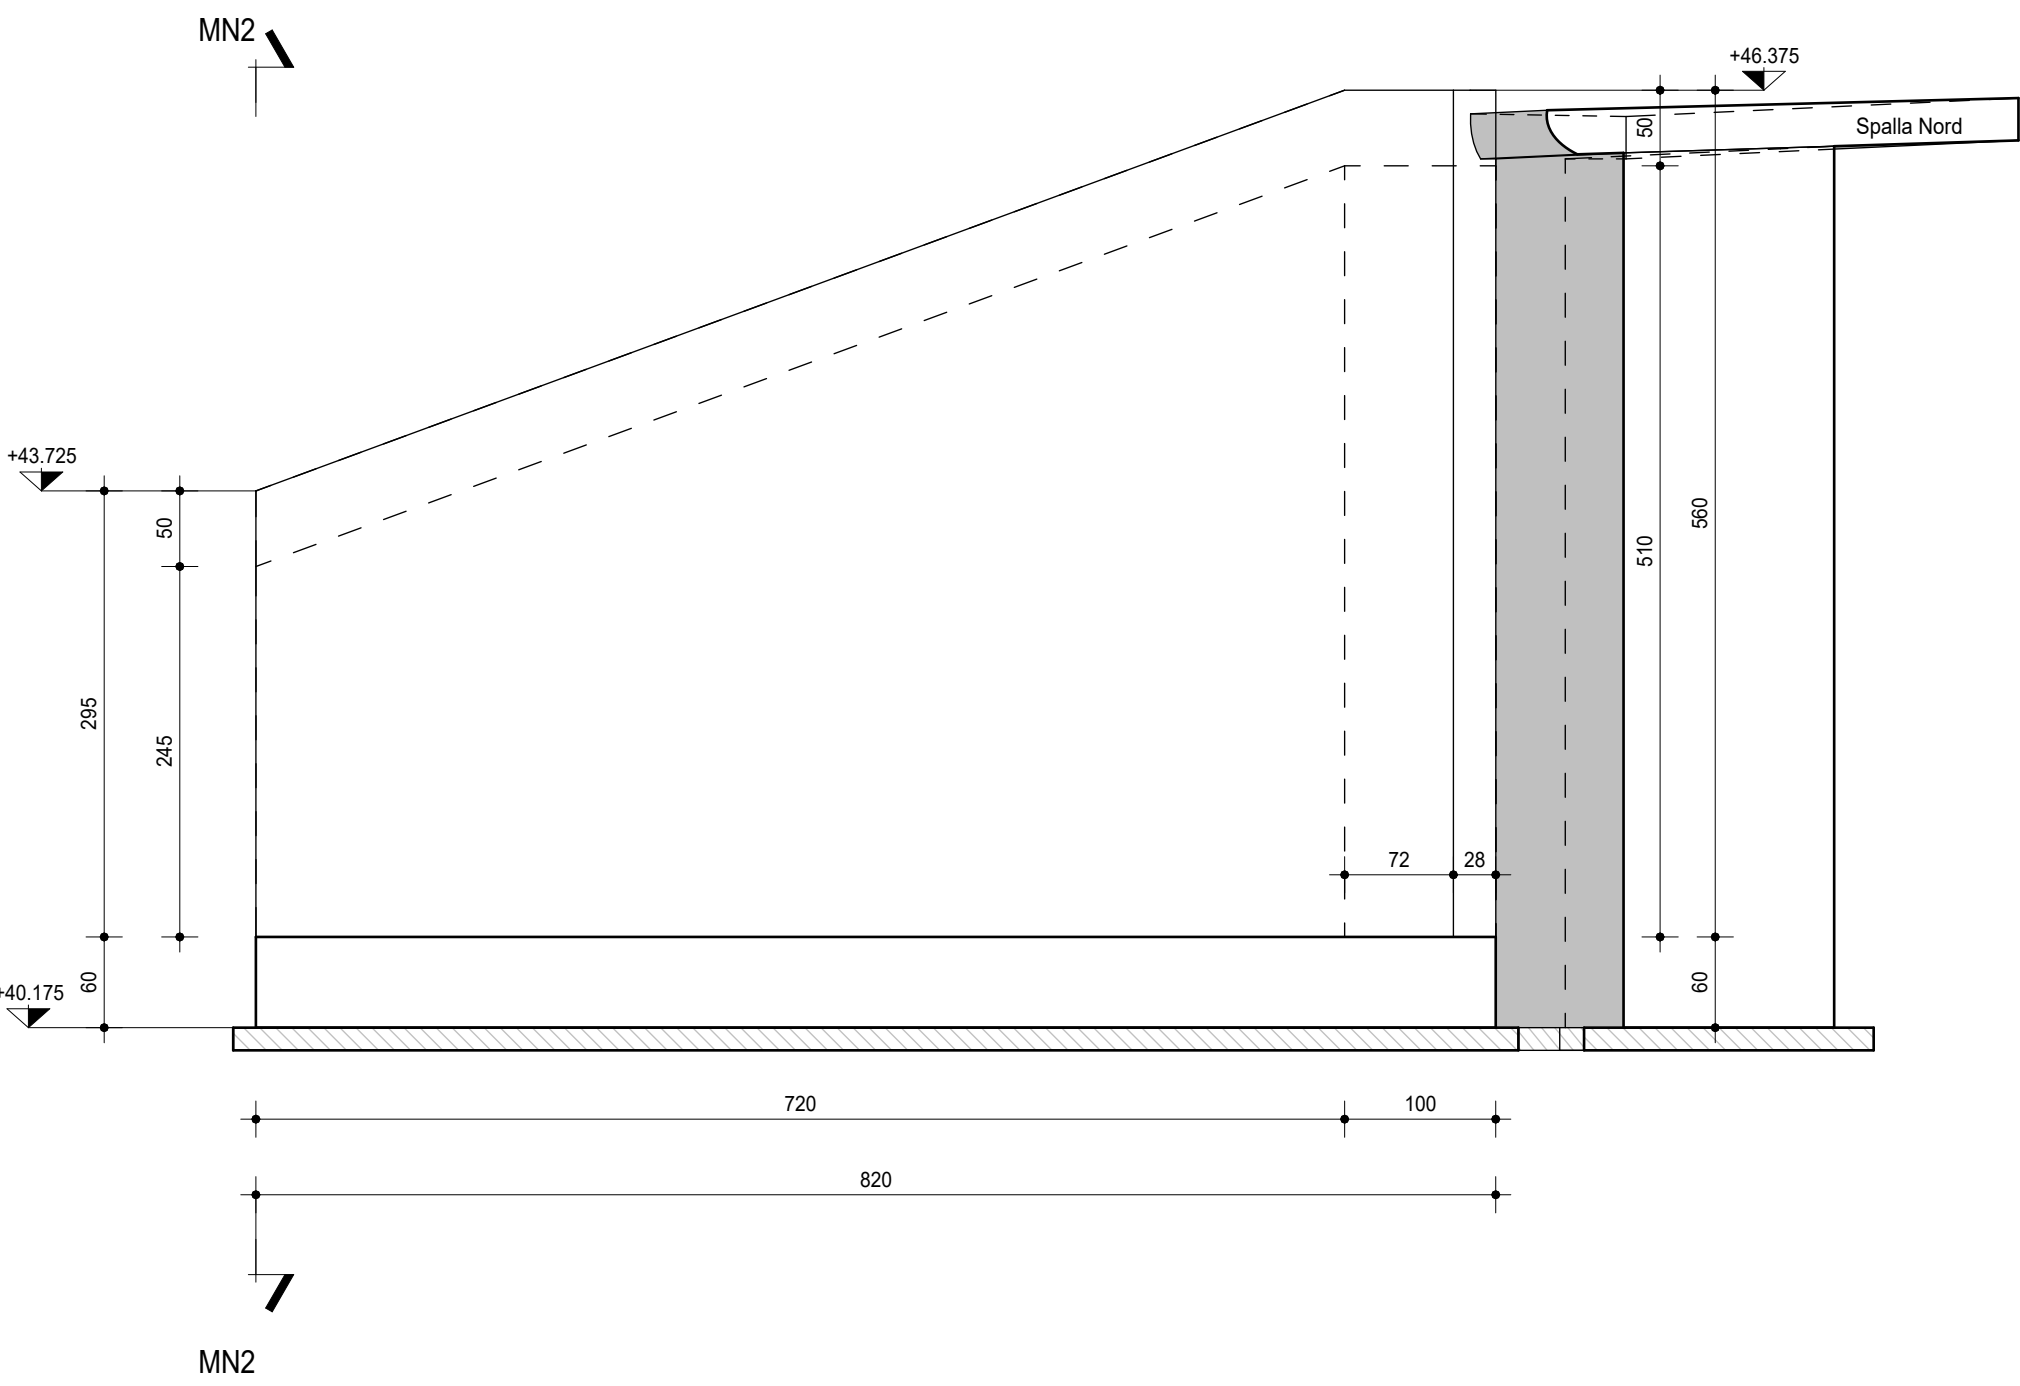

MN2  
Scala 1 : 50

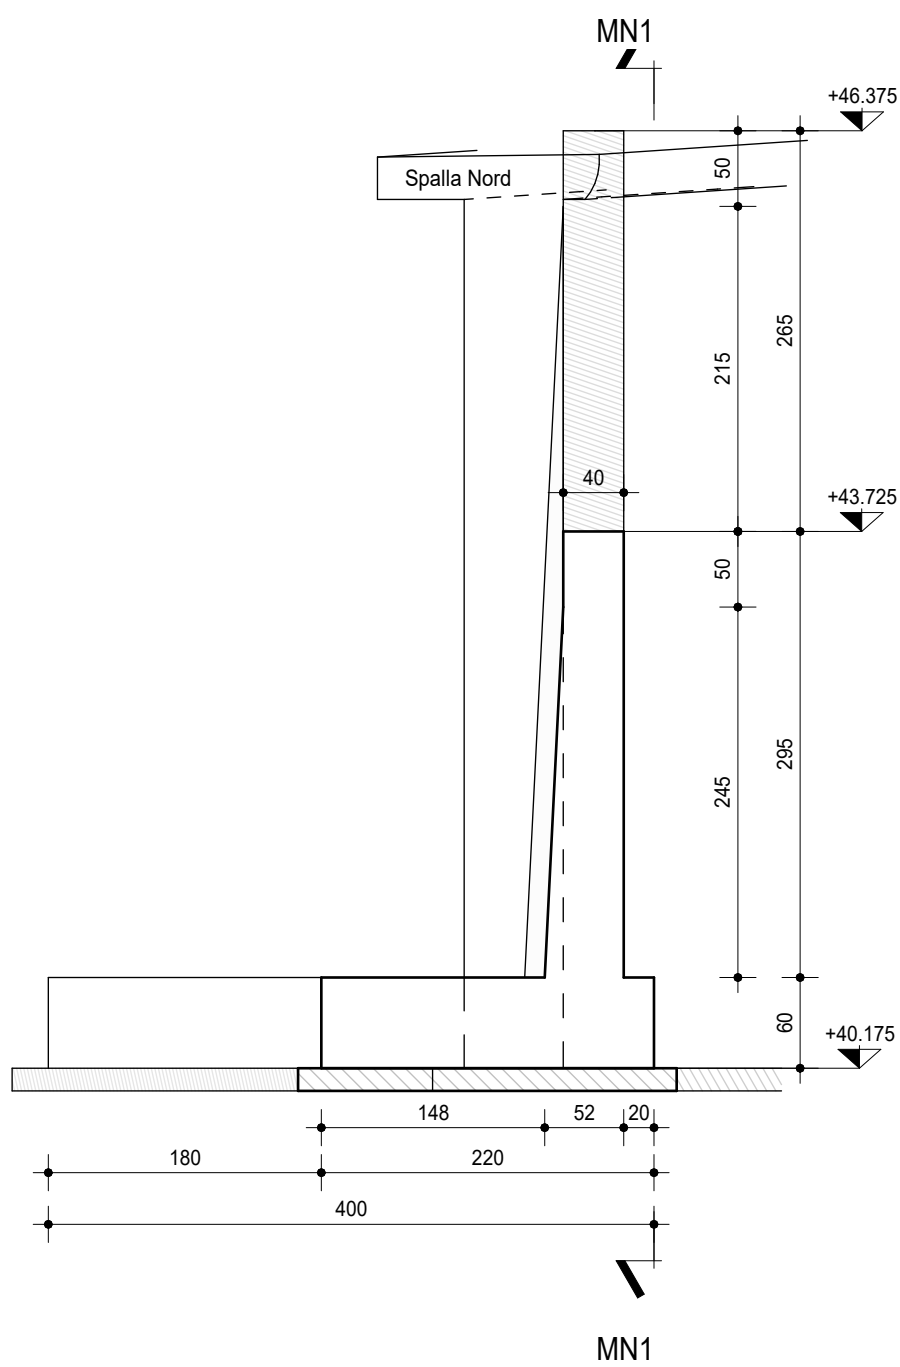

**CITTÀ DI IMOLA**  
  
**area blu**  
aree opere pubbliche

Progetto redatto  
con il contributo di:

**NUOVO PONTE CARRABILE  
SUL TORRENTE SANTERNO IN ZONA "TOSA"  
VIA CODRIGNANO E VIA TIRO A SEGNO IN IMOLA**  
CUP J21B23000220006

**PROGETTO DI FATTIBILITA' TECNICO ECONOMICA**

APP 23\_015

COMMITTENTE  
**AREA BLU S.p.A.**  
Responsabile Unico del Procedimento:  
Ing. Donata Meoni

**PIACENTINI INGEGNERI**  
Ing. Luca Piacentini  
Cofin. Ingegneri Bologna - CISA

TITOLO ELABORATO  
**05-PROGETTO STRUTTURALE**  
Carpenteria opere di sostegno

Scala: 1:50

|     |            |             |               |              |
|-----|------------|-------------|---------------|--------------|
| N.: | Data:      | Redazione:  | Approvazione: | Descrizione: |
| 00  | 18/02/2025 | S. Pancaldi | Piacentini    | Emissione    |

**PSTE**  
IMT PF STRCA 0510

Feb. 2025

AREA BLU S.p.A. C.F.P. (I.V.A. a regime Imprese) Bologna: 05028010205 - r.a.s. 300037 - sede legale: Via Lambertini 4, 40025 Imola (BO) tel. 0542/24152  
sede operativa: via Paluro 11, 40025 Imola (BO) tel. 0542/62336