




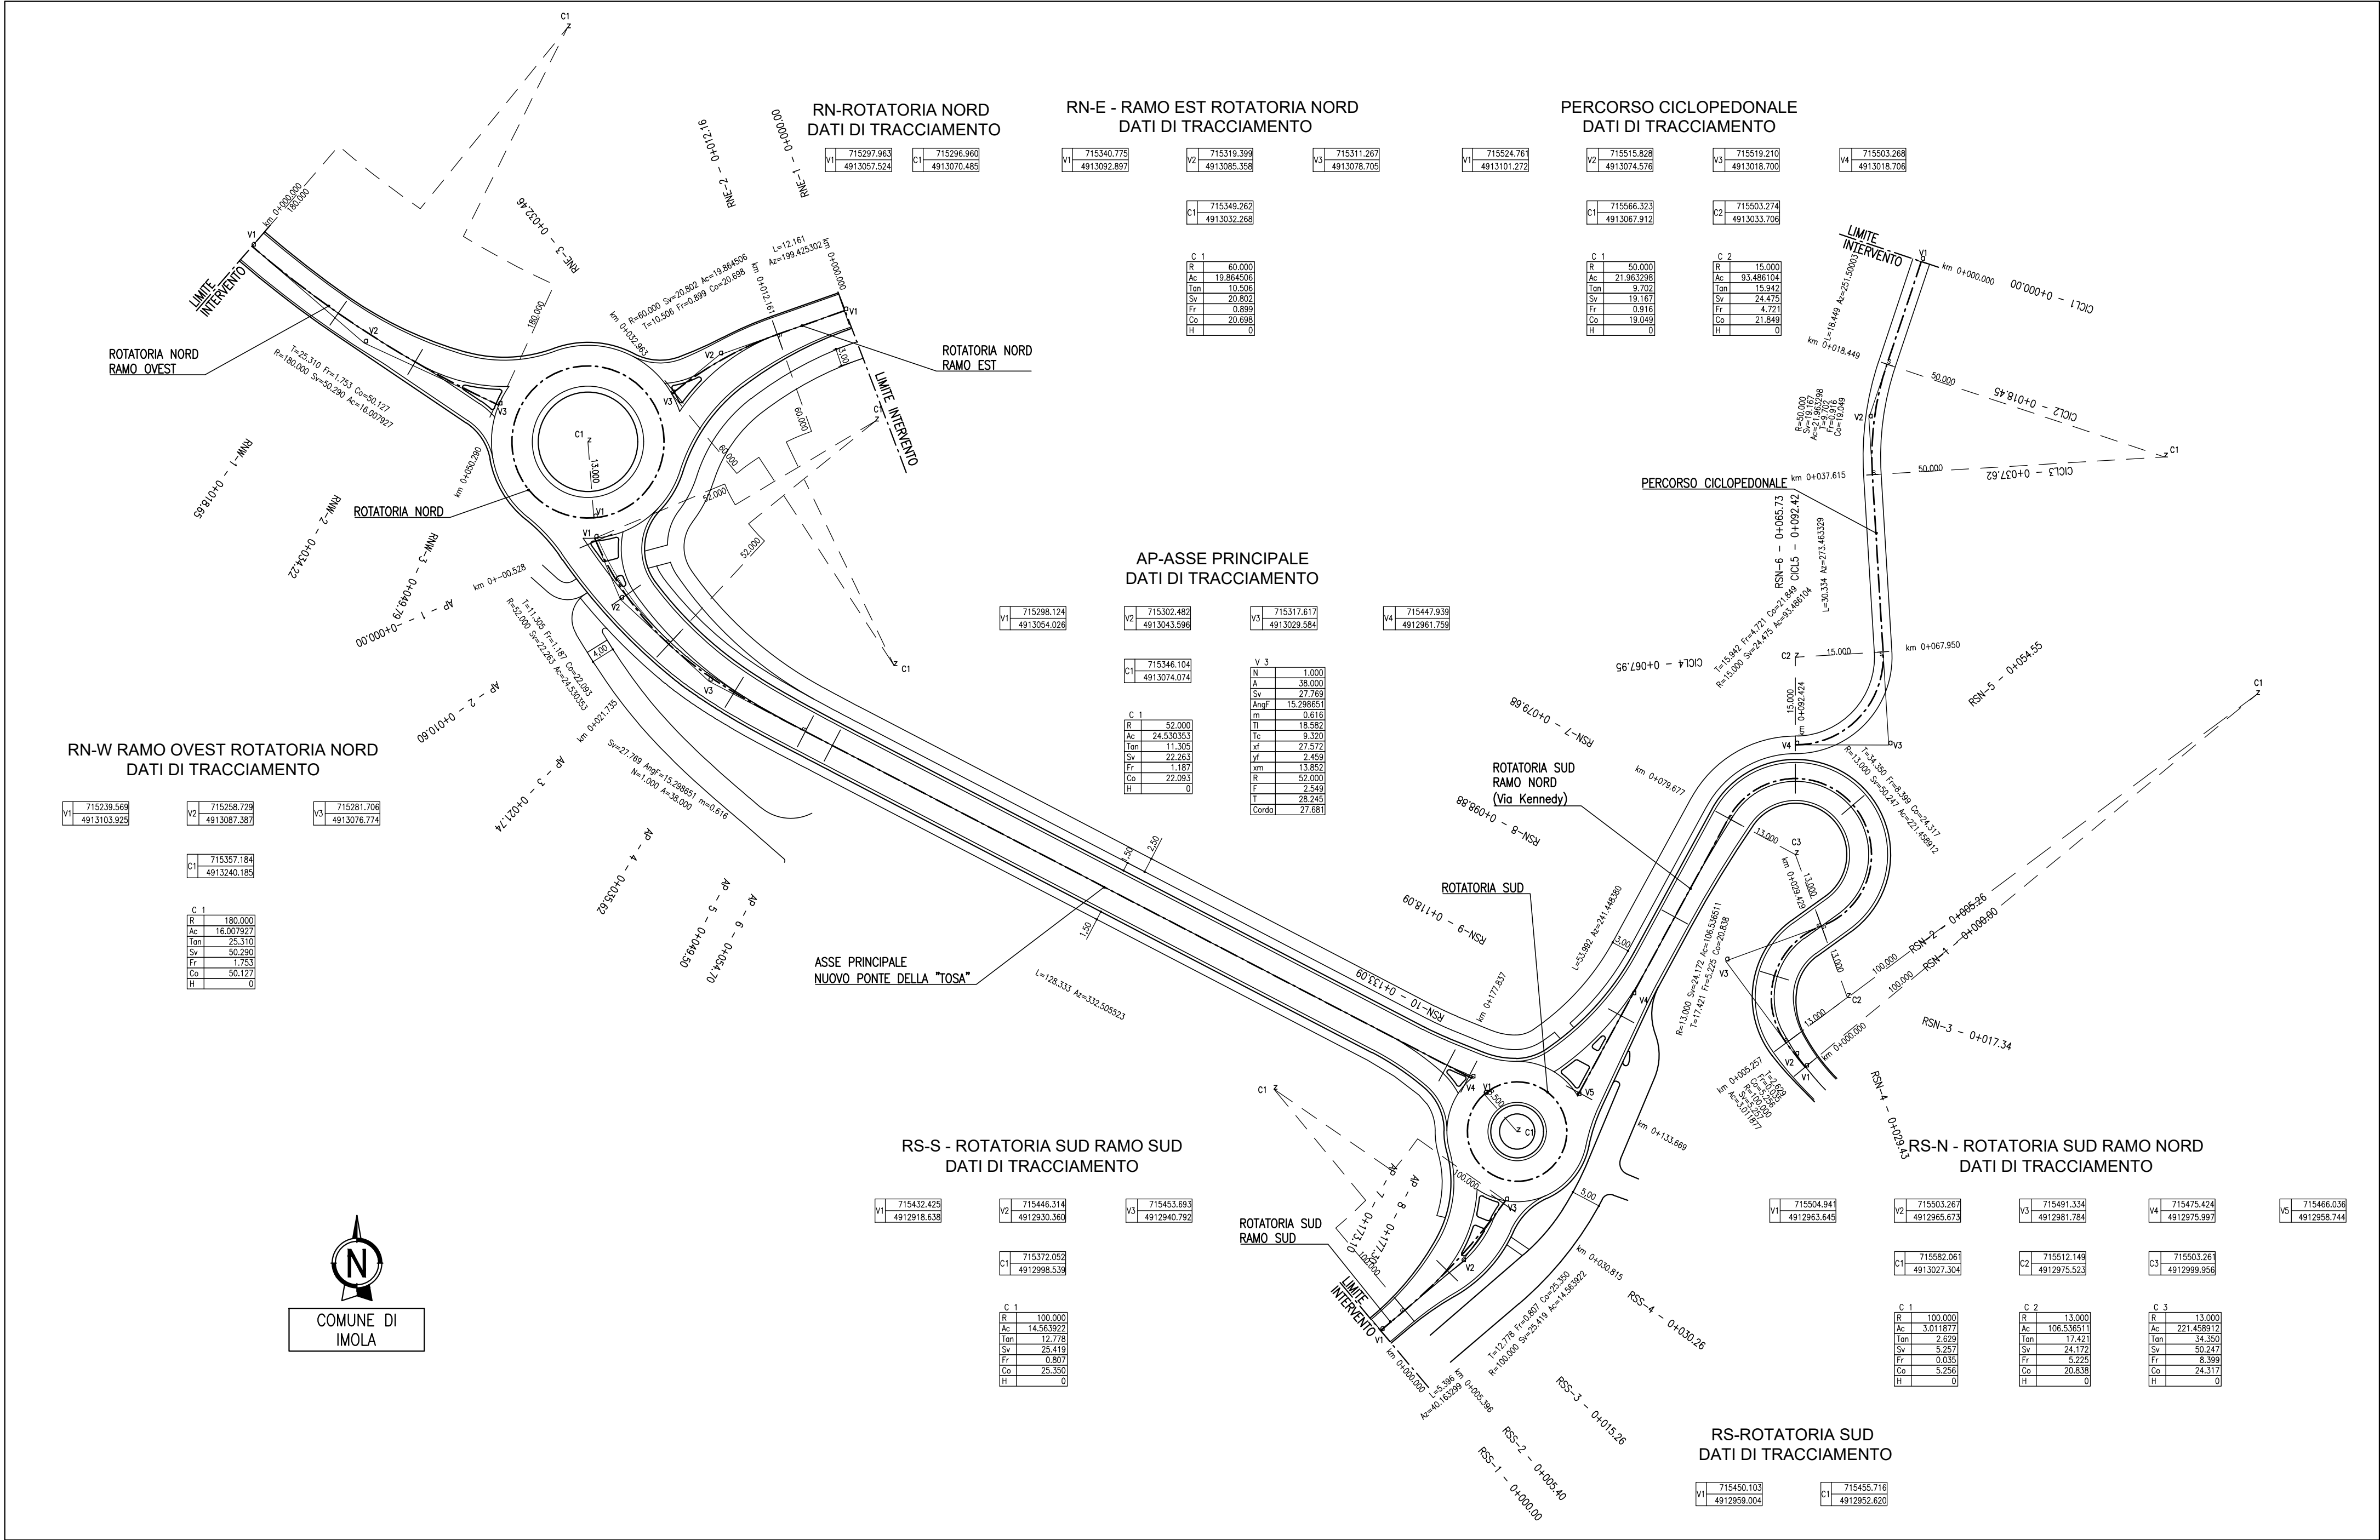

TRACCIAMENTO ROTATORIA NORD SCALA 1:500

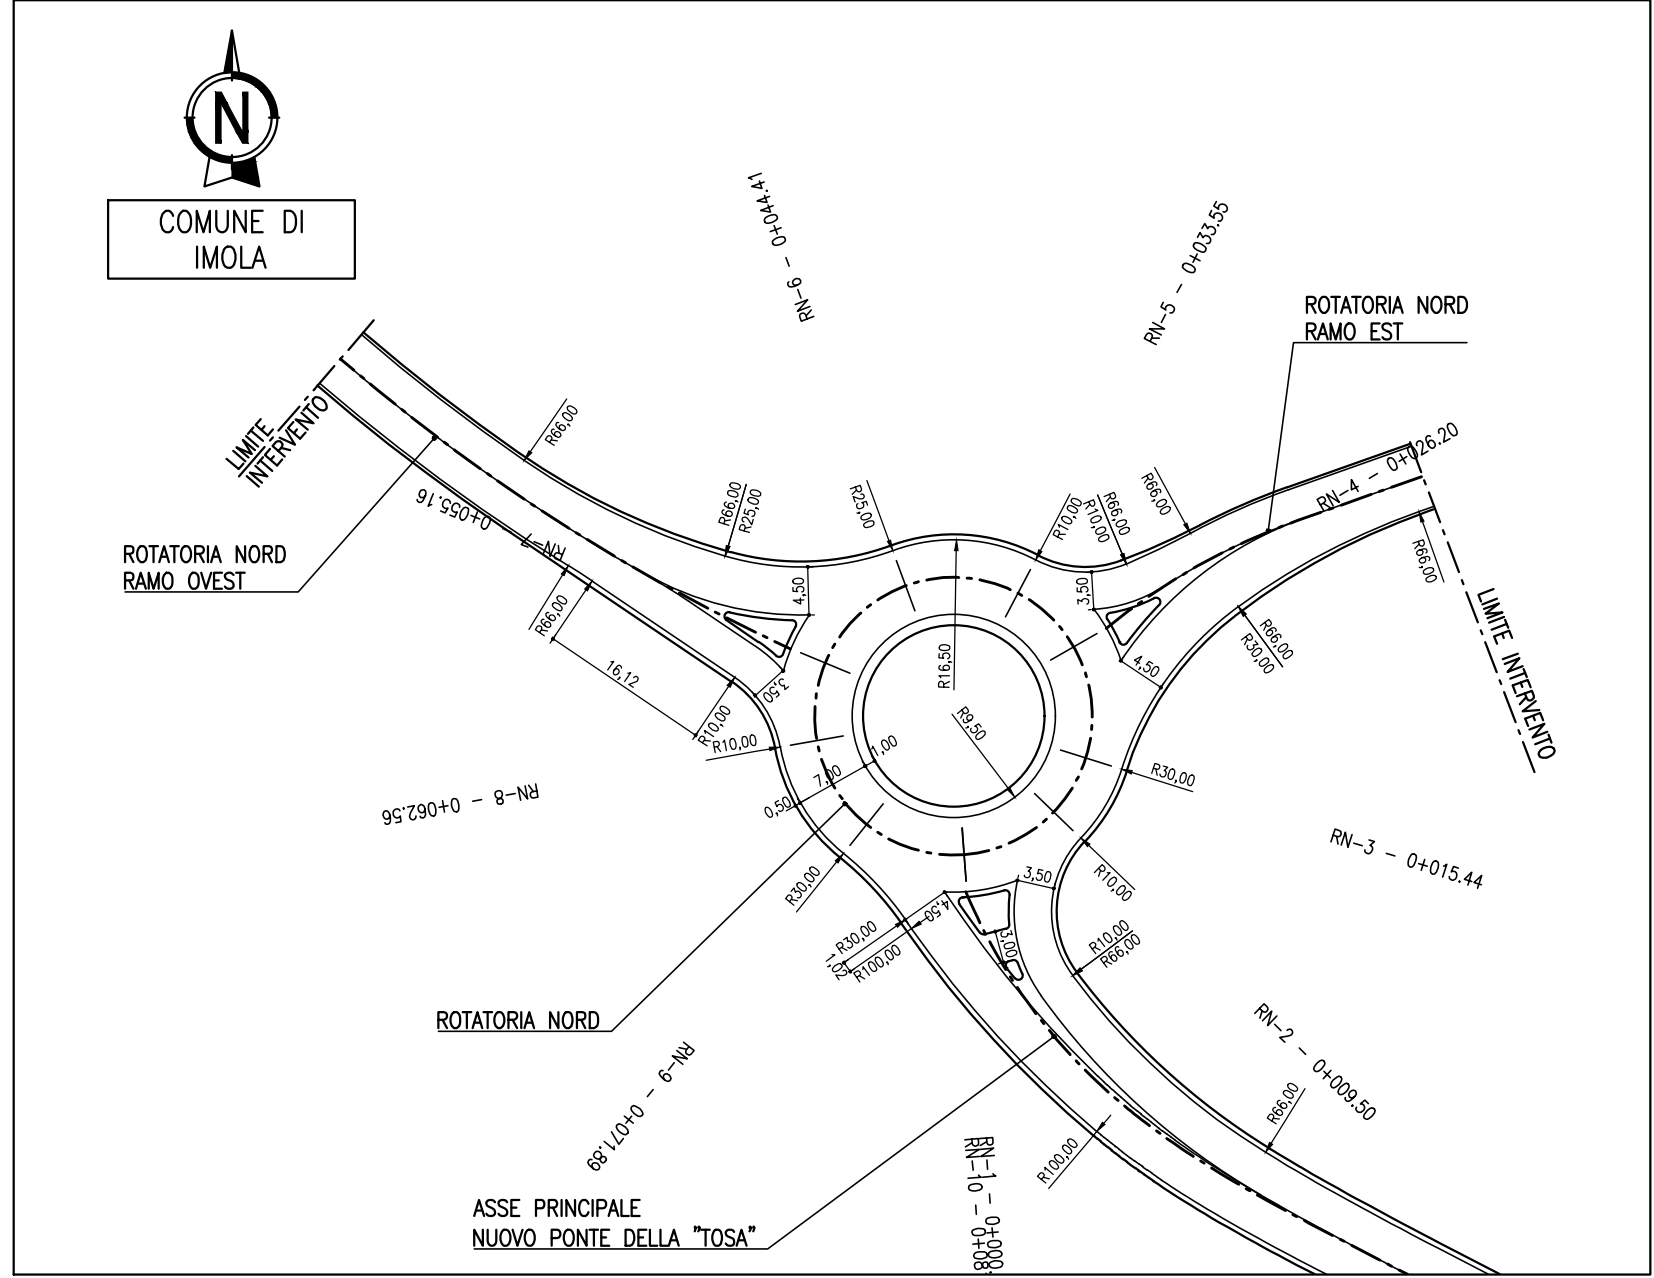

TRACCIAMENTO ROTATORIA SUD SCALA 1:500

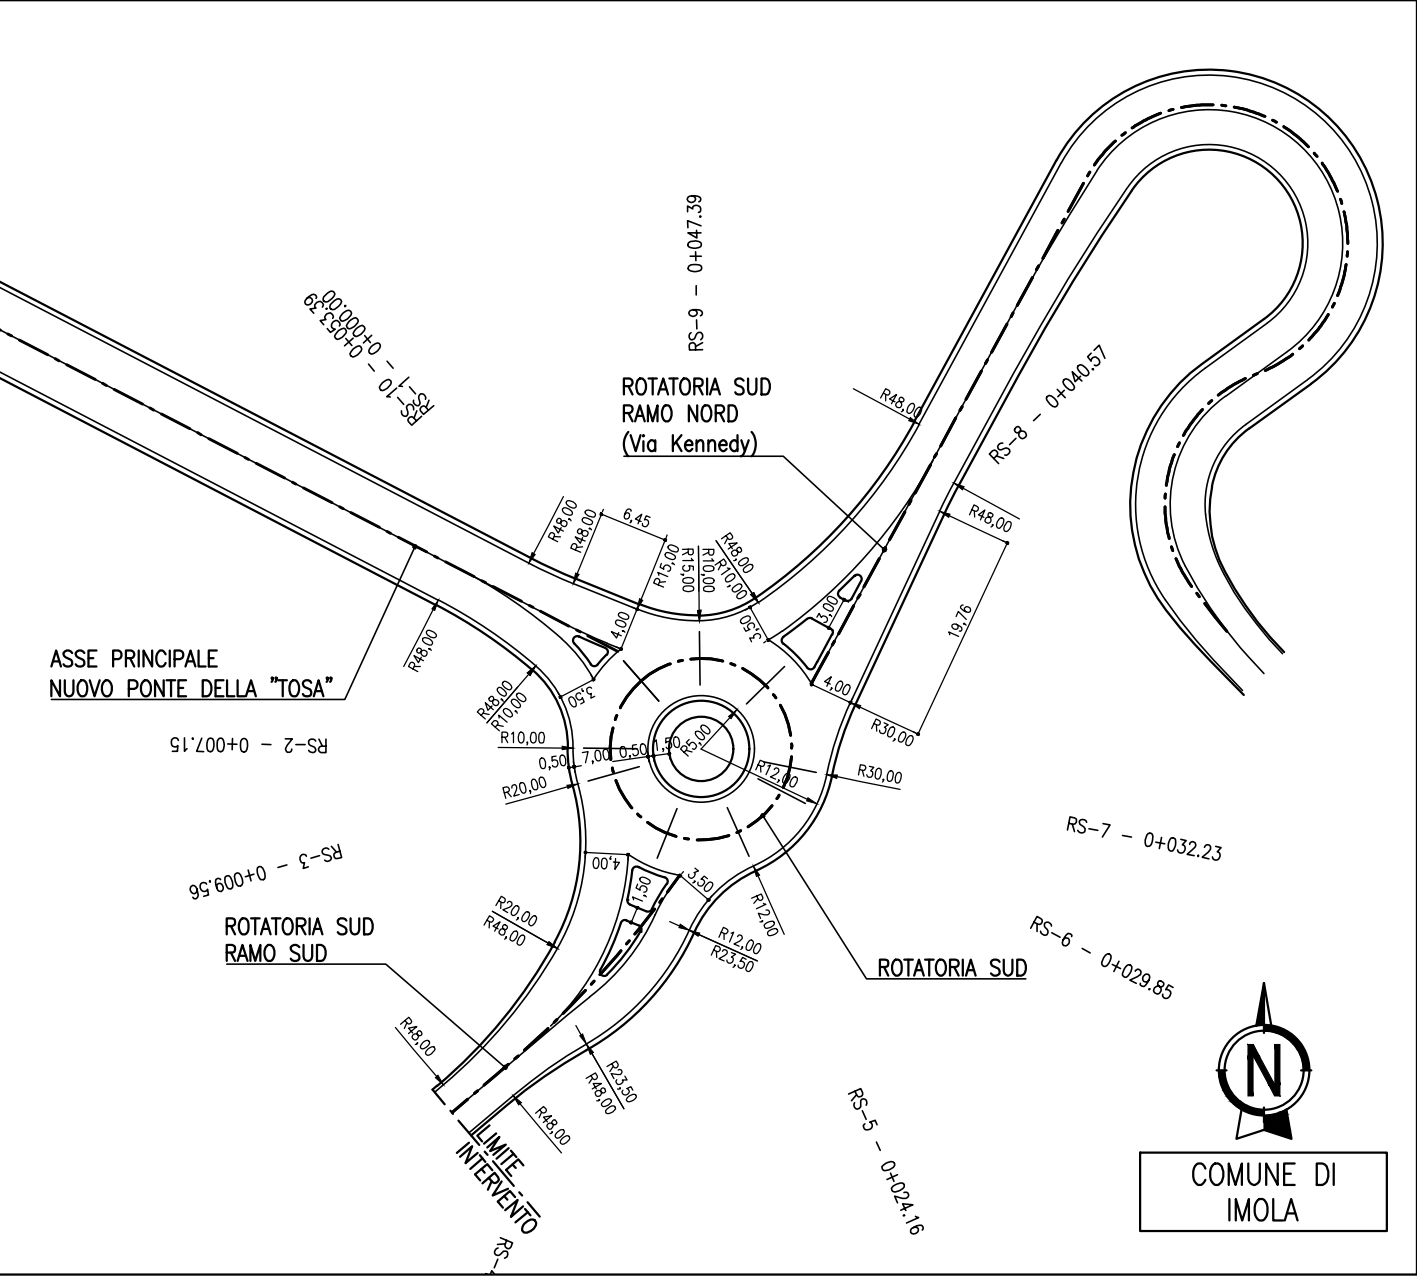



CITTÀ DI IMOLA

area blu
vivere la città
area opere pubbliche



Progetto redatto
con il contributo di:

**NUOVO PONTE CARRABILE
SUL TORRENTE SANTERNO IN ZONA "TOSA"
VIA CODRIGNANO E VIA TIRO A SEGNO IN IMOLA**
CUP J21B23000220006

PROGETTO DI FATTIBILITA' TECNICO ECONOMICA



APP 23_015

PROGETTO

PIACENTINI INGEGNERI
via Bolzano 4 - 41012 SANCIANO (PR) - (PR) 0521/241111
Ing. Luca Piacentini
Ordine Ingegneri Bologna n° 41354

COMMITTENTE

AREA BLU S.p.A.
Responsabile Unico del Procedimento:
Ing. Donata Meoni

TITOLO ELABORATO

04 - PROGETTO STRADALE
Planimetria di tracciamento
Scala: 1:500

N1	Data	Redazione	Approvazione	Descrizione
01	18/02/2025	S. Pancati	Piacentini	Emissione
02				

PFTE
IMT PF STD PT **0403**
Feb. 2025

AREA BLU S.p.A. C.F.P. D.V.A. n° registro imprese: Bologna n° 035861030 - r.a.s. 388007 - sede legale: Via Lombardi 6, 41025 Imola (BO) tel.0542 24762
sede operativa: via Piano 11, 41025 Imola (BO) tel. 0542942336