Remondini architetti

studio via Tiberio Felsineo, 38/2 - 40122 Bologna
tel. 051 - 6560411 fax 051 - 6567154

oggetto
ASP_AN2.7 LASIE

titolo
PIANO URBANISTICO ATTUATIVO

località
IMOLA (BO)

indirizzo
Via SELICE - Via BUSSOLO

committente
Gruppo Bacci spa

progettista
Arch. Francesco Remondini

collaboratori

consulenze

timbro/firma

data emissione
Dettagli e profili di rilievo della strada di Sello

data 11/03/2022 scala 1:200

elaborato

1.e

codice file: FR_AN_ASP07.SUBD1.1.dwg
foglio UNI ISO formato A ..... pag. n. 09

PROFILO R-2

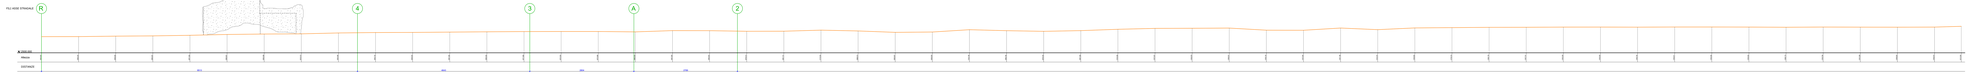

PROFILO 12-14

PROFILO 35-11

PROFILO 12-13

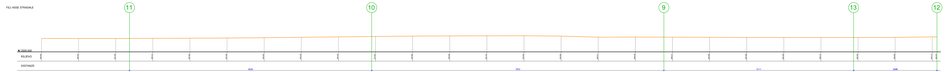

PROFILO 7-31
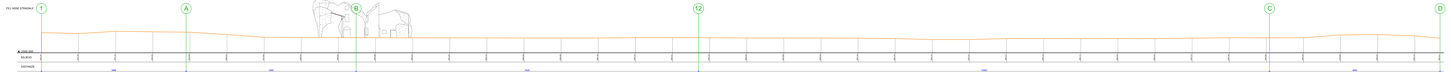
PROFILO 1-D