Remondini architetti
Associazione professionale di architettura e ingegneria
via Fanin, 22/c - 40026 Imola (BO) - tel. 0542 44333

Progetto
ASP_AN2.7 LASIE

Oggetto
PIANO URBANISTICO ATTUATIVO

Città
IMOLA (BO)

Frazione
-

Via e civico
Via SELICE - Via BUSSOLO

Committente
Gruppo Basso spa

Progettista
Arch. Francesco Remondini

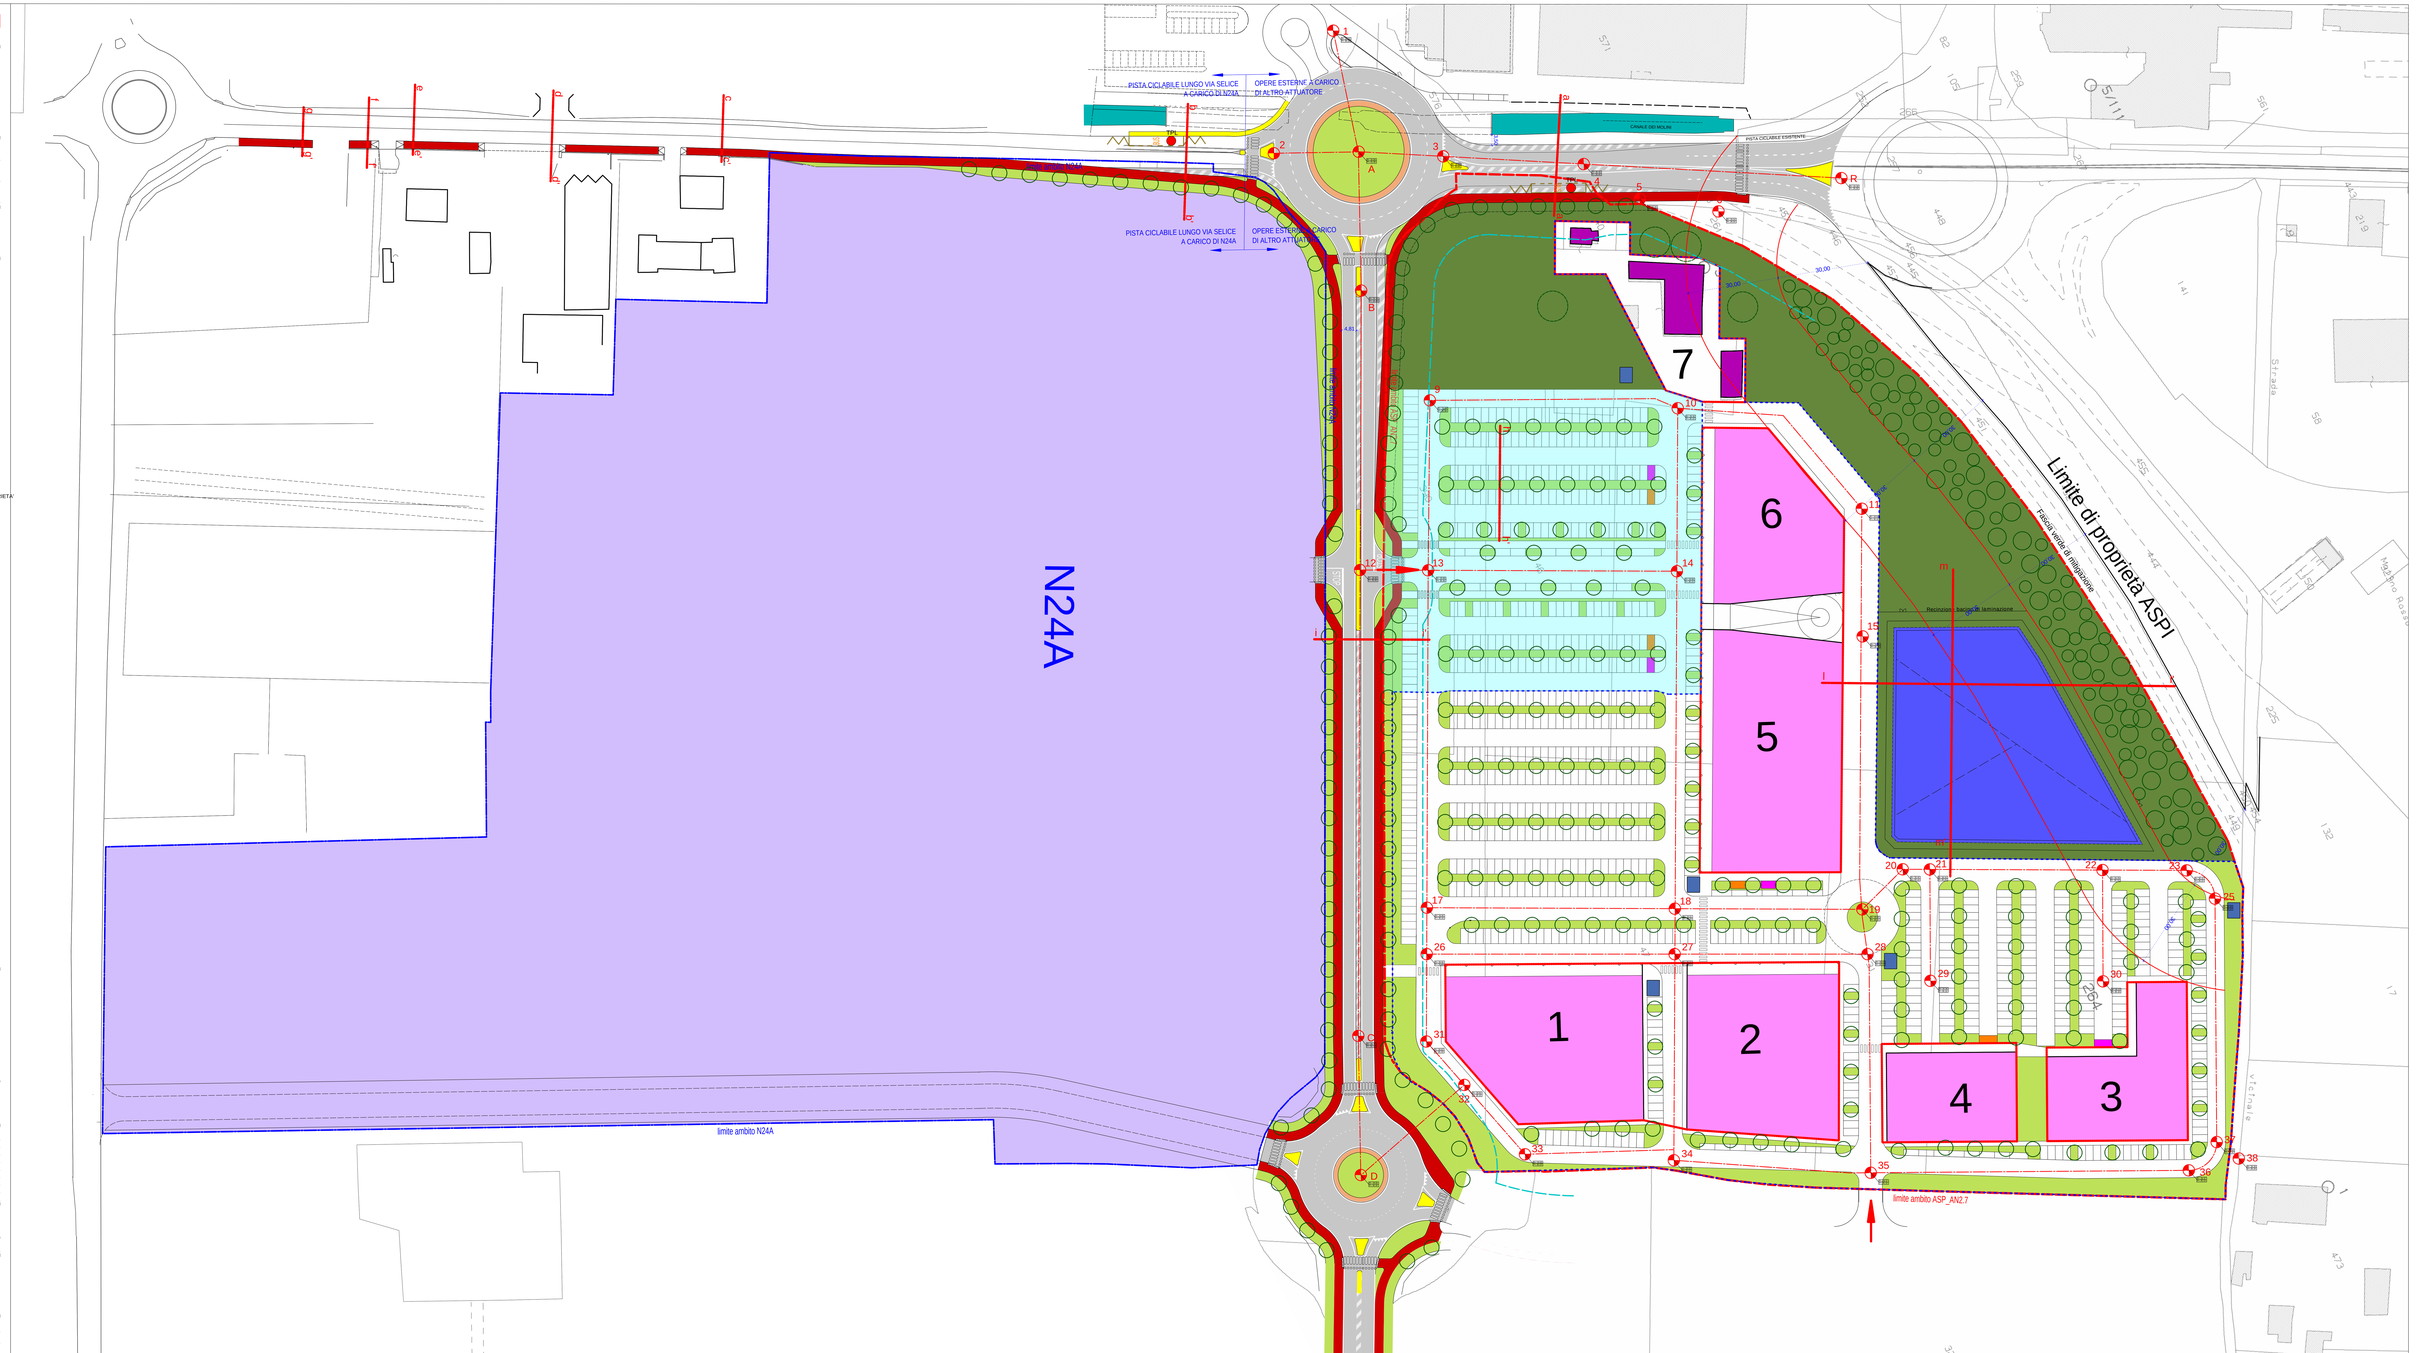

PERIMETRO AMBITO ASP AN 2.7
PERIMETRO AMBITO AN2A4 STESSA PROPRIETA'
PERIMETRO SUPERFICIE FONDIARIA
SAGOMA DI MASSIMO INGOMBRO EDIFICI
EDIFICI DI PROGETTO
EDIFICI ESISTENTI DA MANTENERE
VERDE PUBBLICO
BACINO DI LAMINAZIONE
ALTRO VERDE (NON STANDARD)
PARCHEGGIO PUBBLICO
PERCORSO PEDONALE
PISTA CICLABILE
VIABILITA' PUBBLICA DI PROGETTO NON A CARICO DELL'AMBITO ASP_AN2.7
CANALE DEI MOLINI
TRATTO CANALE DEI MOLINI DA TOMBARE
CABINA TRASFORMAZIONE MT/BT DI PROGETTO
ALBERO ESISTENTE DA MANTENERE
ALBERO DI NUOVO IMPIANTO
LIMITE FASCIA DI INEDIFICABILITA' RISPETTO STRADALE 10m
LIMITE FASCIA DI INEDIFICABILITA' RISPETTO ASPI 30m e 60m

Pianta chiave:

Orientamento planimetrico:

Revisioni:

n.	gg.	oggetto
0	21/12/2021	Emissione
1	11/03/2022	rev. 1
2	10/10/2022	rev. 2 delibera Legge delle istanze
3	03/02/2023	rev. 3 delibera Legge Legge DPP
4	11/04/2023	rev. 4 delibera Legge Legge DPP
5	12/05/2023	accertamento
6	08/01/2024	accertamento
7		

Oggetto della tavola:
Planimetria di progetto planivolumetrico

Data 08/01/2024 Scala 1:500

Elaborato nr.
2.a

RE archivio
proig. gr. 774 - PUA GRUPPO BASSO rev11
profilo stampa nr. plan. nr. 15