Remondini architetti
via Cairoli, 42/C - 40124 BOLOGNA
tel. 051 6443811 - fax. 051 6443812

progetto
ASP_AN2.7 LASIE

oggetto
PIANO URBANISTICO ATTUATIVO

luogo
IMOLA (BO)
frazione
Sesto
via, piazza
Via SELICE - Via BUSSOLO

committente
Gruppo Basso spa

architetto
Arch. Francesco Remondini

Data revisioni

Orientamento planimetrico

revisioni		
n°	data	oggetto
1	07.12.2021	Prot. n. 0
2	11.05.2022	Prot. n. 0
3		
4		
5		
6		

oggetto della tavola
Progetto profili fognari

data 11/05/2022 scala 1:200

elaborato n.
2.e_1.3

file: 2.e_1.3 - PUA GRUPPO BASSO.dwg
profilo stampa n. plot n. 13

PROFILO R-2

PROFILO 12-14

PROFILO 7-31

PROFILO 12-13
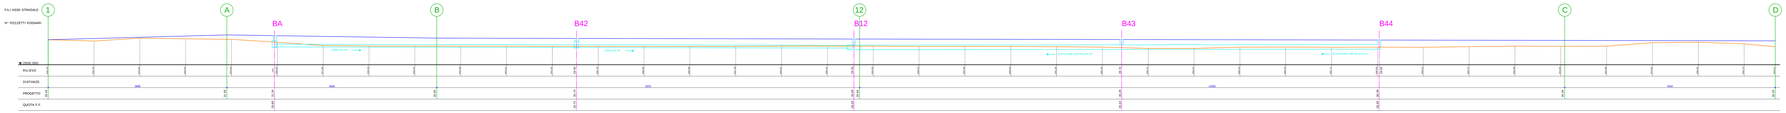
PROFILO 1-D