

-  ALBERI DI PROGETTO
-  LINEA PI IN PROGETTO
-  piazzole di raccordo/aspettazione
-  PUNTO LUCE IN PROGETTO (vedi note)
-  PUNTO LUCE IN PROGETTO (vedi note)

Planimetria:





Rev.	Descr.	Data
0	21/10/2021	
1	11/03/2022	
2		
3		
4		
5		

Oggetto della tavola:
Progetto reti illuminazione pubblica

Data: 11/03/2022 Scala:

Disegnato da:
2.e_4

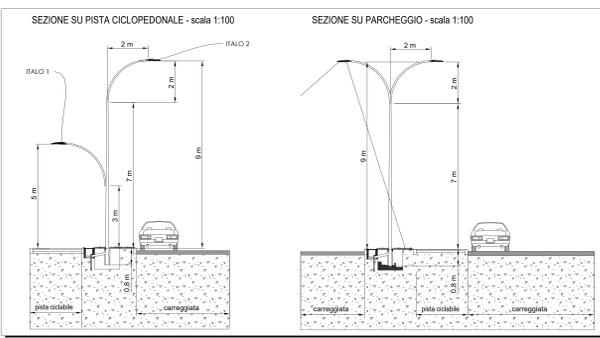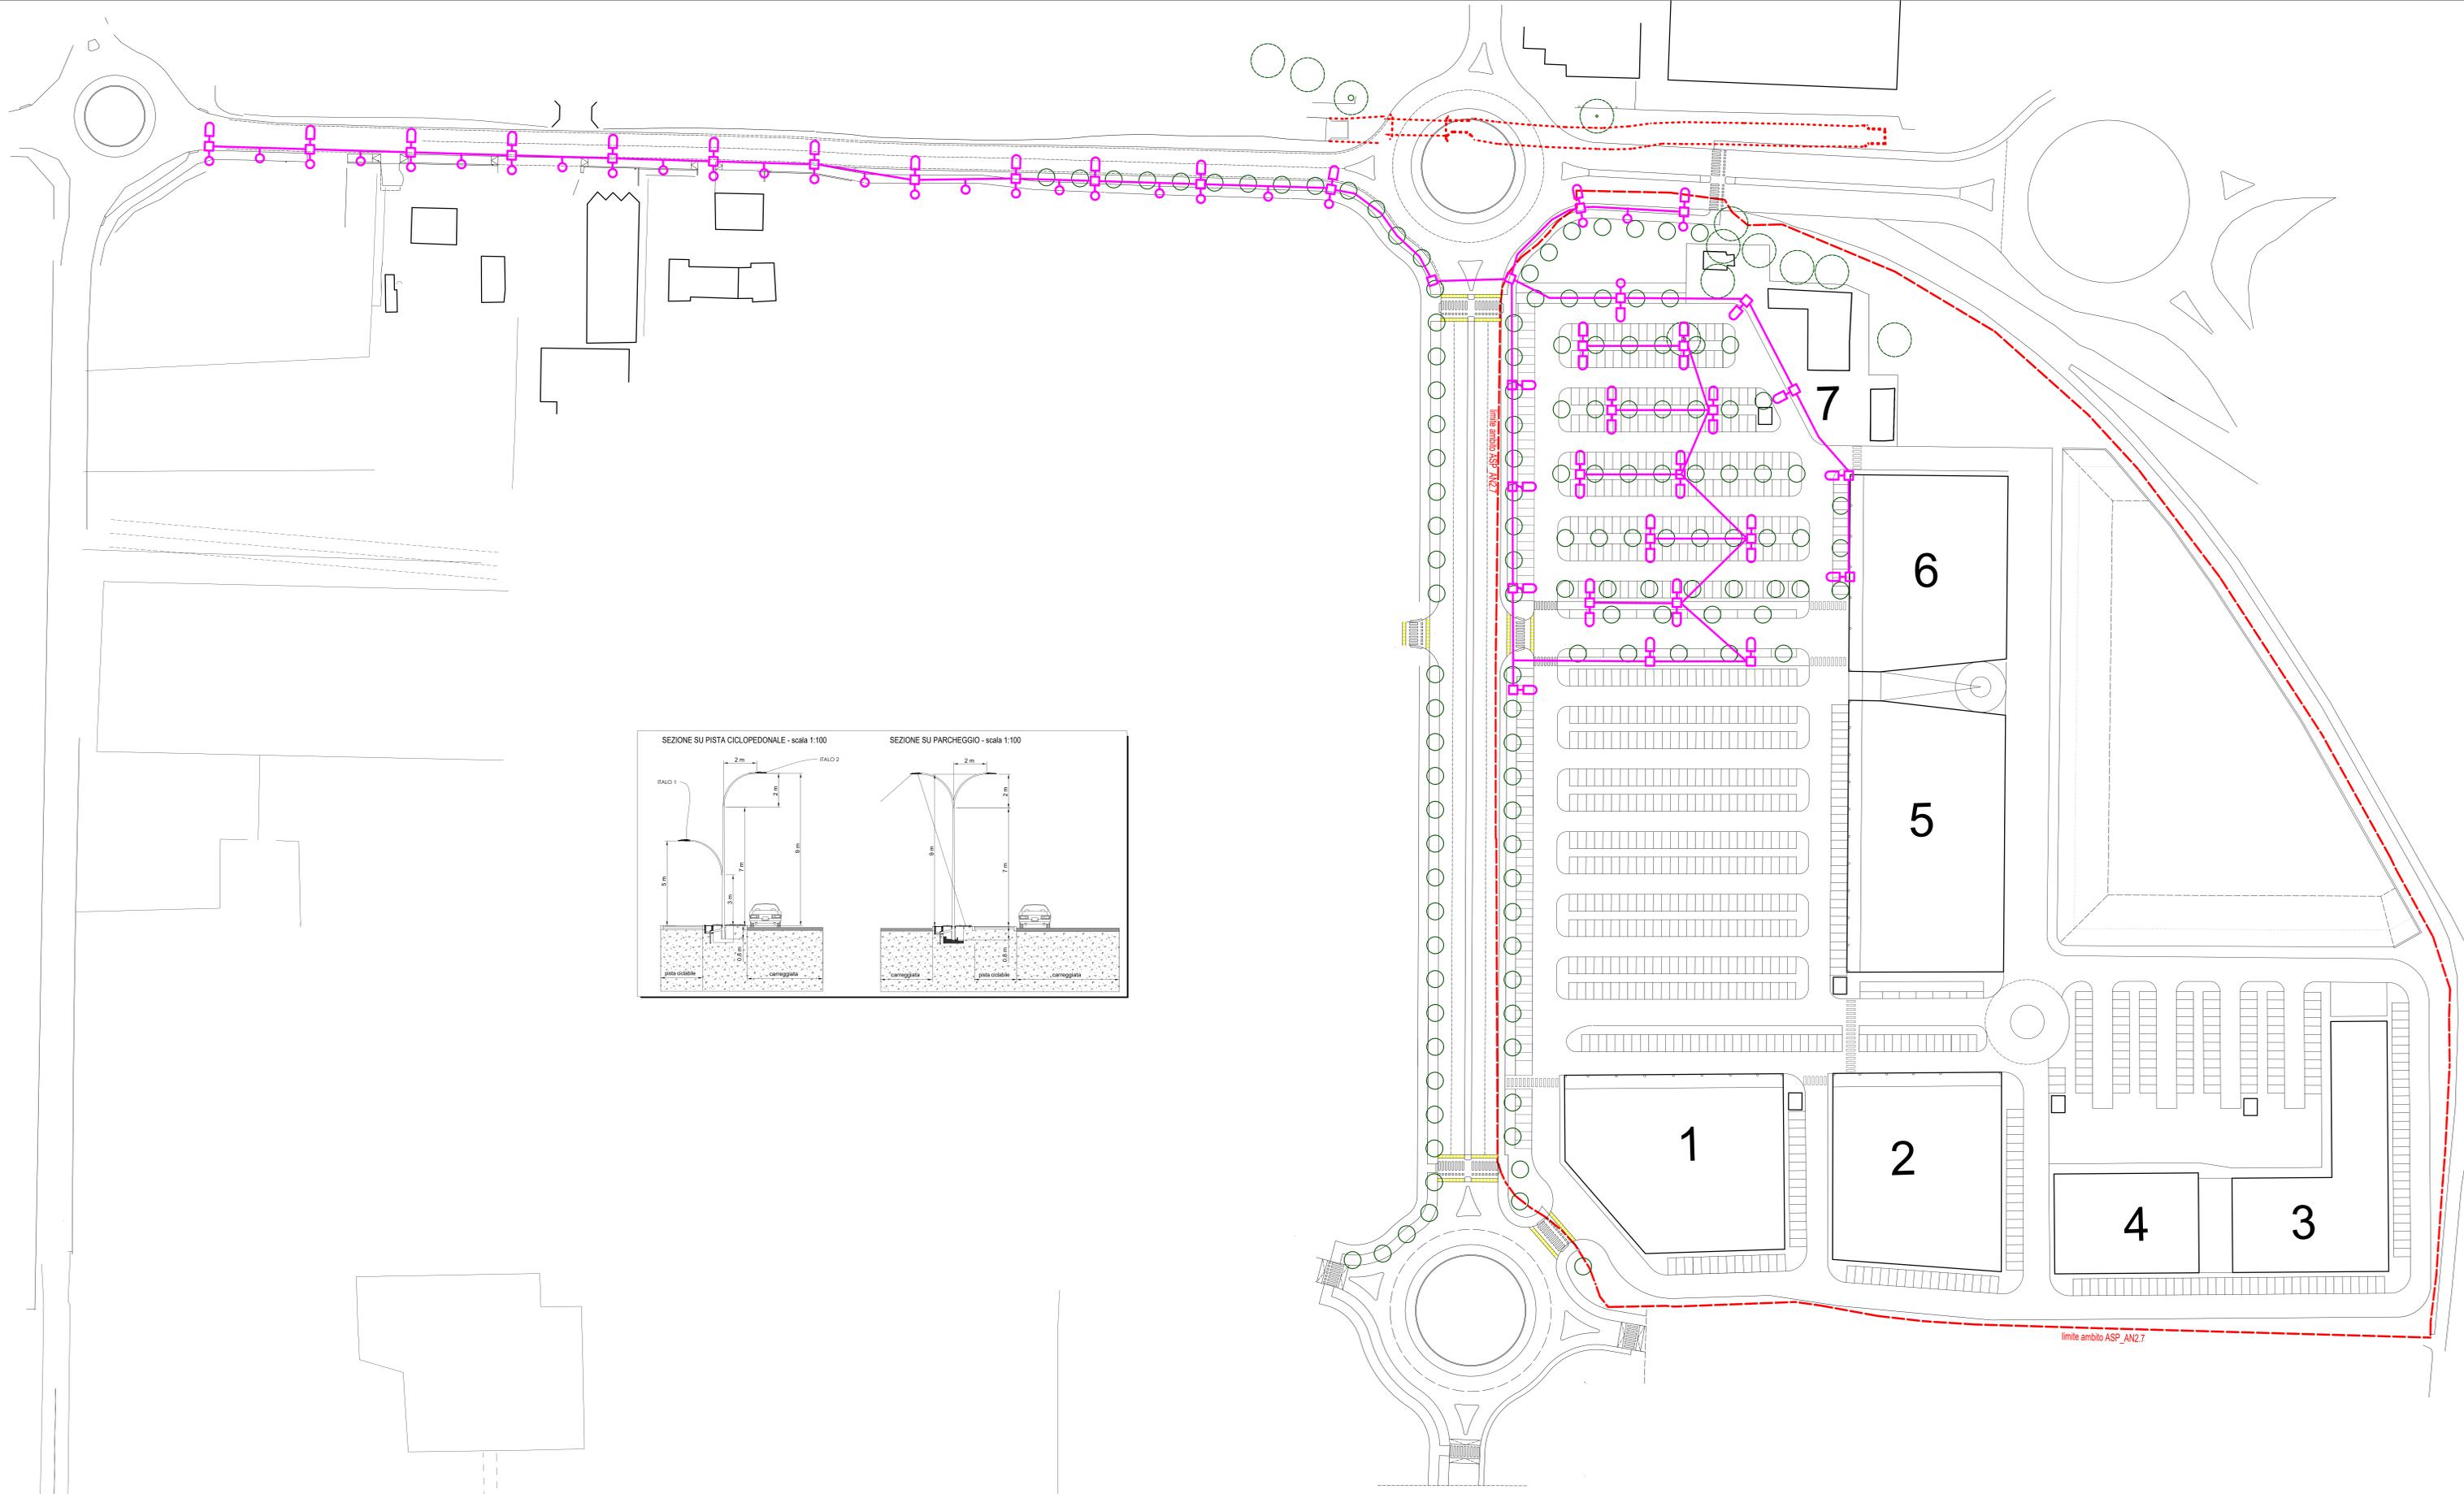

limite ambito ASP_AN2.7