

Regione emilia Romagna  
Provincia di Bologna  
Comune di Imola



Ambiti di Progettazione Unitaria  
N5A: Zolino Nord e N5B: Zolino Sud  
PUA di iniziativa pubblica  
in variante al PPIP N5: Zolino

COMMITTENTI:  
COOP AURORA SECONDA ARL  
C. HOLDING SRL  
SO.G.E.I SRL  
CIMATTI LUCIA, GIORGIS MARIA, PONTI PIERLUIGI

PROGETTISTI:  
Dott. Arch. Claudio Remondini  
Dott. Arch. Francesco Remondini

1 ELABORATI STATO DI FATTO:  
1.a - Estratto strumenti urbanistici sovraordinati  
1.b - Estratto strumenti di pianificazione comunale  
1.c - Estratto di mappa catastale  
1.d - Planimetria rilievo dello stato di fatto  
1.e - Sezioni e profili di rilievo dello stato di fatto  
1.f - Documentazione fotografica

2 ELABORATI DI PROGETTO:  
2.a - Planimetria di progetto planivolumetrico  
2.b - Profili stradali e fognari  
2.c - Sezioni stradali  
2.d - Tipologie edilizie, destinazioni d'uso e altezze  
2.e - Progetto di massima dei servizi a rete  
2.e.1 - Progetto di massima reti gas  
2.e.2 - Progetto di massima reti acqua  
2.e.3 - Progetto di massima reti elettriche  
2.e.4 - Progetto di massima reti illuminazione pubblica  
2.e.5 - Progetto di massima rete telefonica e dati  
2.e.6 - Progetto di massima rete fognaria acque nere  
2.e.7 - Progetto di massima rete fognaria acque bianche  
2.f - Norme Tecniche di Attuazione (NTA)  
2.g - Progetto di massima della barriera anti-rumore N5A  
2.h - Progetto di massima della barriera anti-rumore N5B

3 RELAZIONE GEOLOGICA GEOTECNICA  
4 RELAZIONE PREVISIONALE CLIMA ACUSTICO  
5 RELAZIONE VALSAT  
6 RELAZIONE ILLUSTRATIVA  
7 SCHEMA DI CONVENZIONE URBANISTICA  
8 VARIANTE AL RUE: SCHEDE D'AMBITO

TAVOLA N.:  
**2.a.2**

SCALA:  
1:500

OGGETTO:  
Particolari bicipolitana, parcheggi bici  
e fermate bus

Remondini architetti


via Fanin, 22/c - 40026 Imola (BO) - tel. 0542 44333

|           |   |                                                    |                 |
|-----------|---|----------------------------------------------------|-----------------|
| conc. ed. | - | prog. nr<br>755 - 18_PPIP N5 ZOLINO VARIANTE UNITO | prat. nr<br>755 |
|           |   | profilo stampa nr -                                | plan. nr<br>8   |


SCHEMA ZOOM




ATTRAVERSAMENTO A

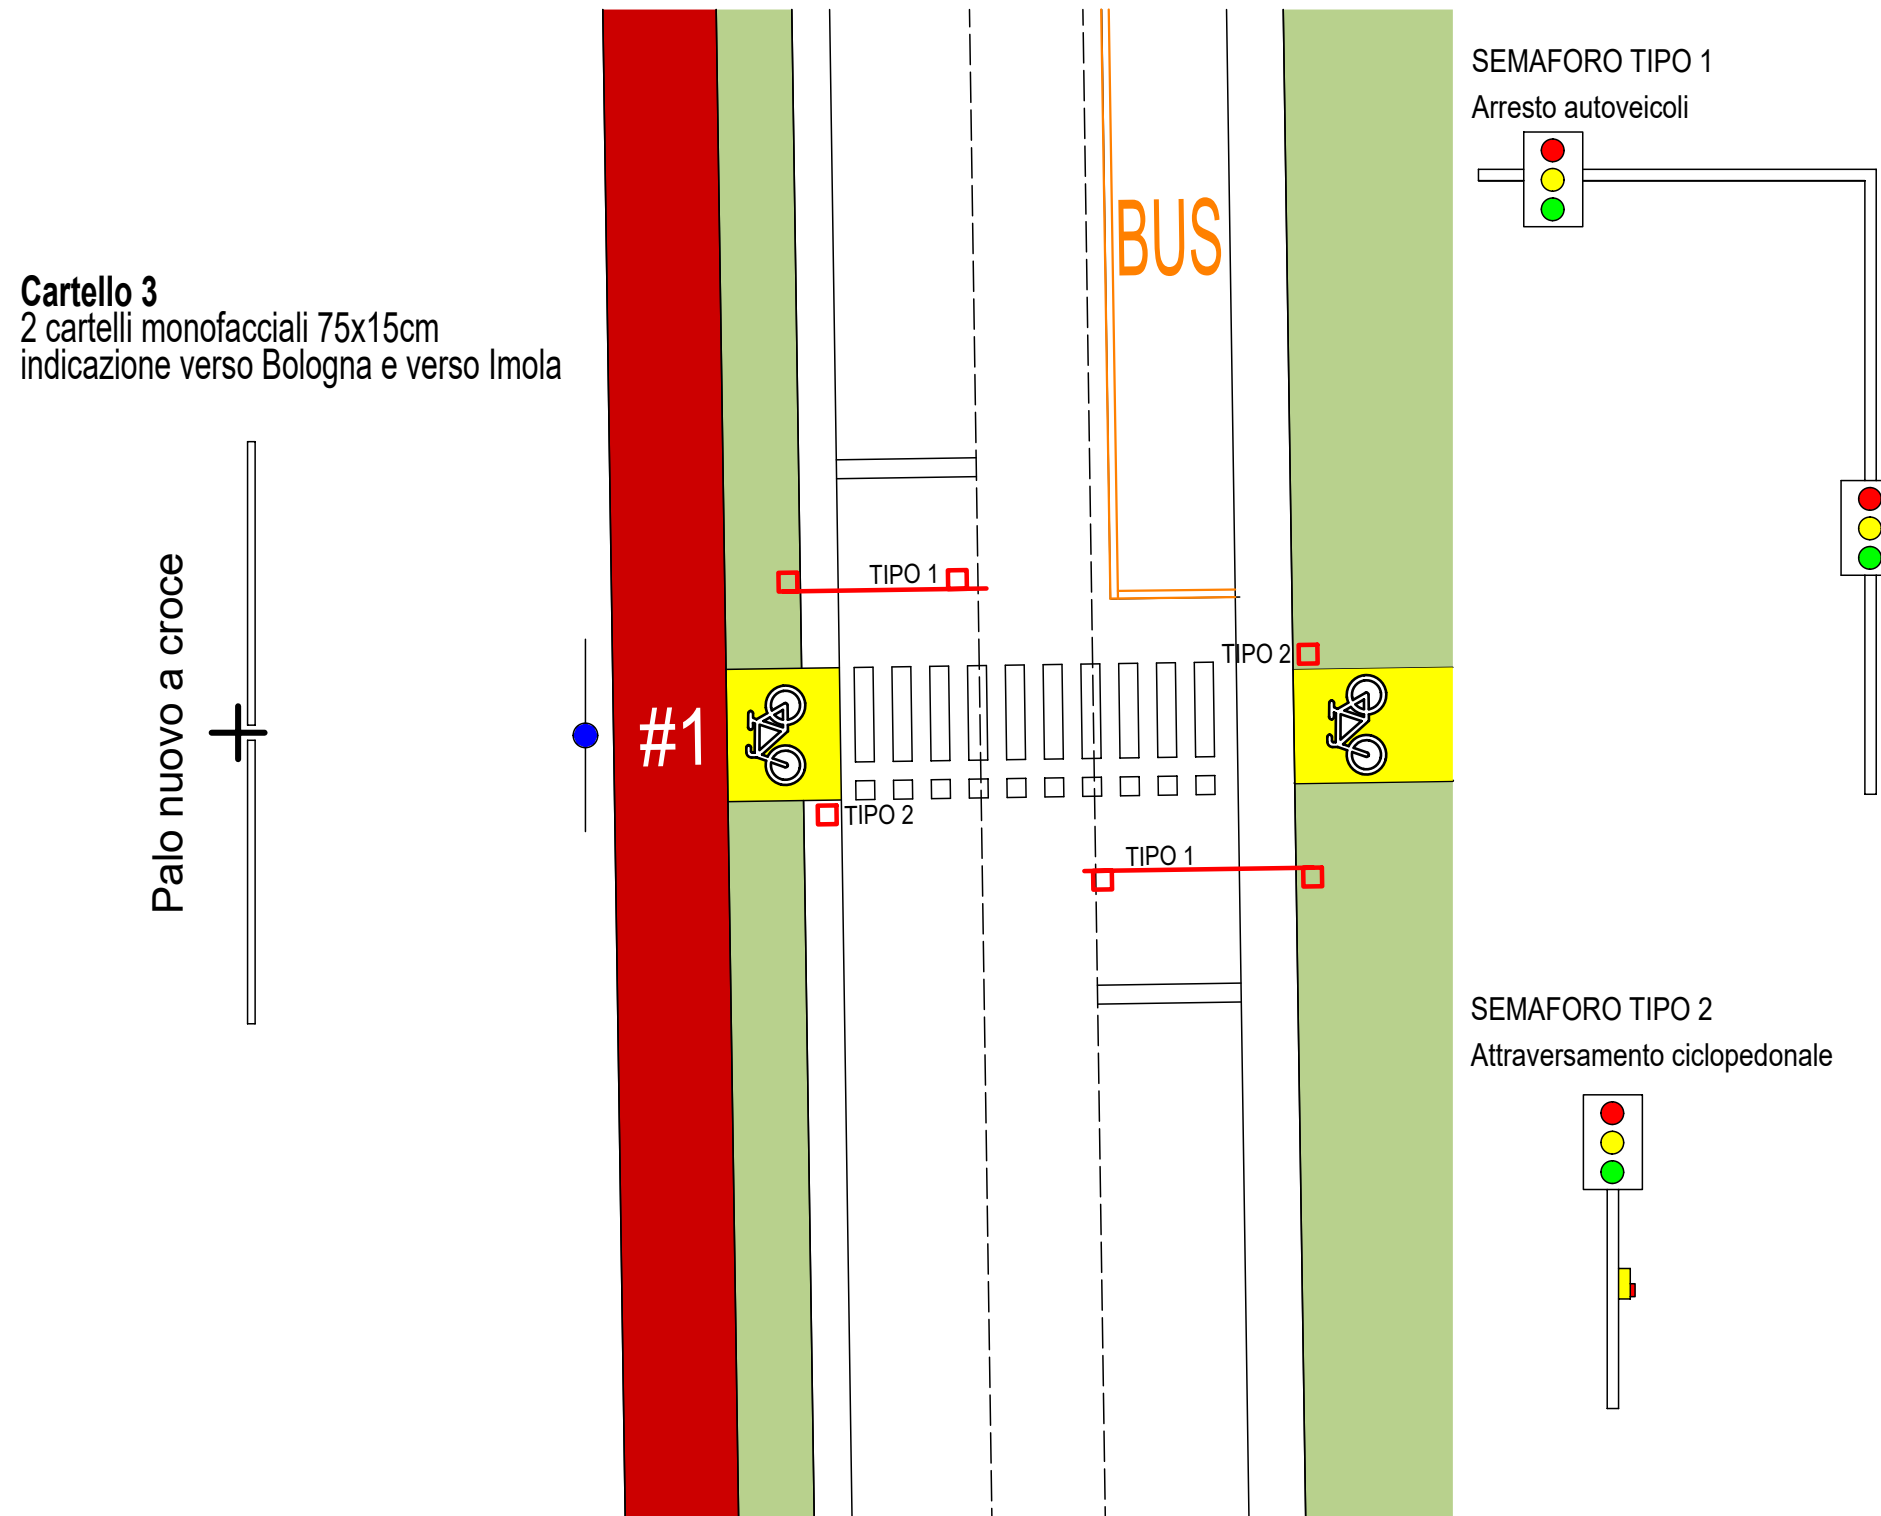


ROTATORIA C

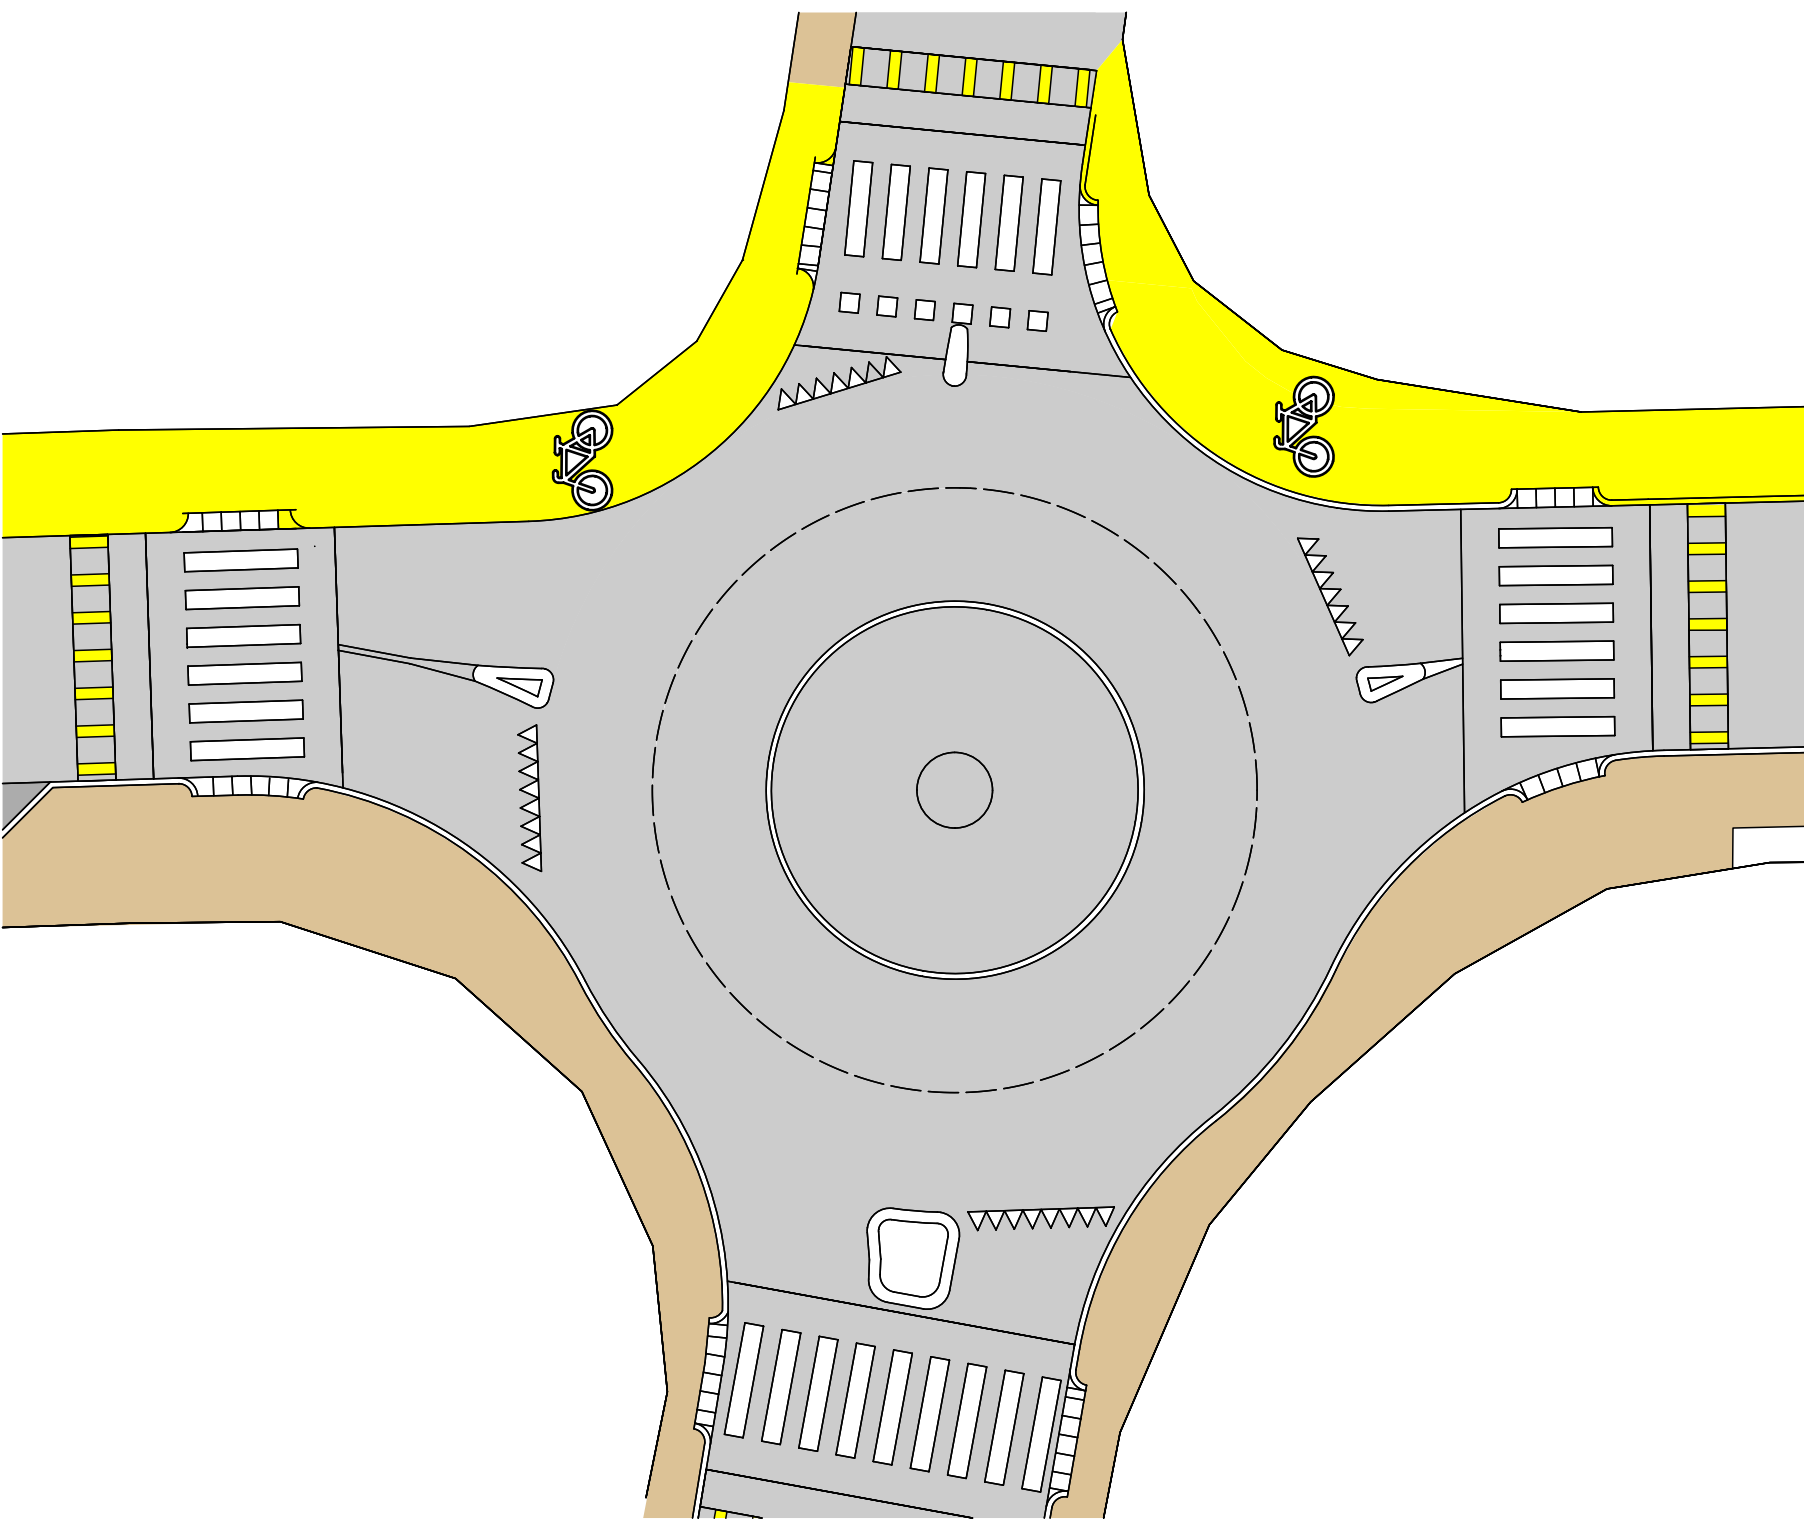



ROTATORIA B

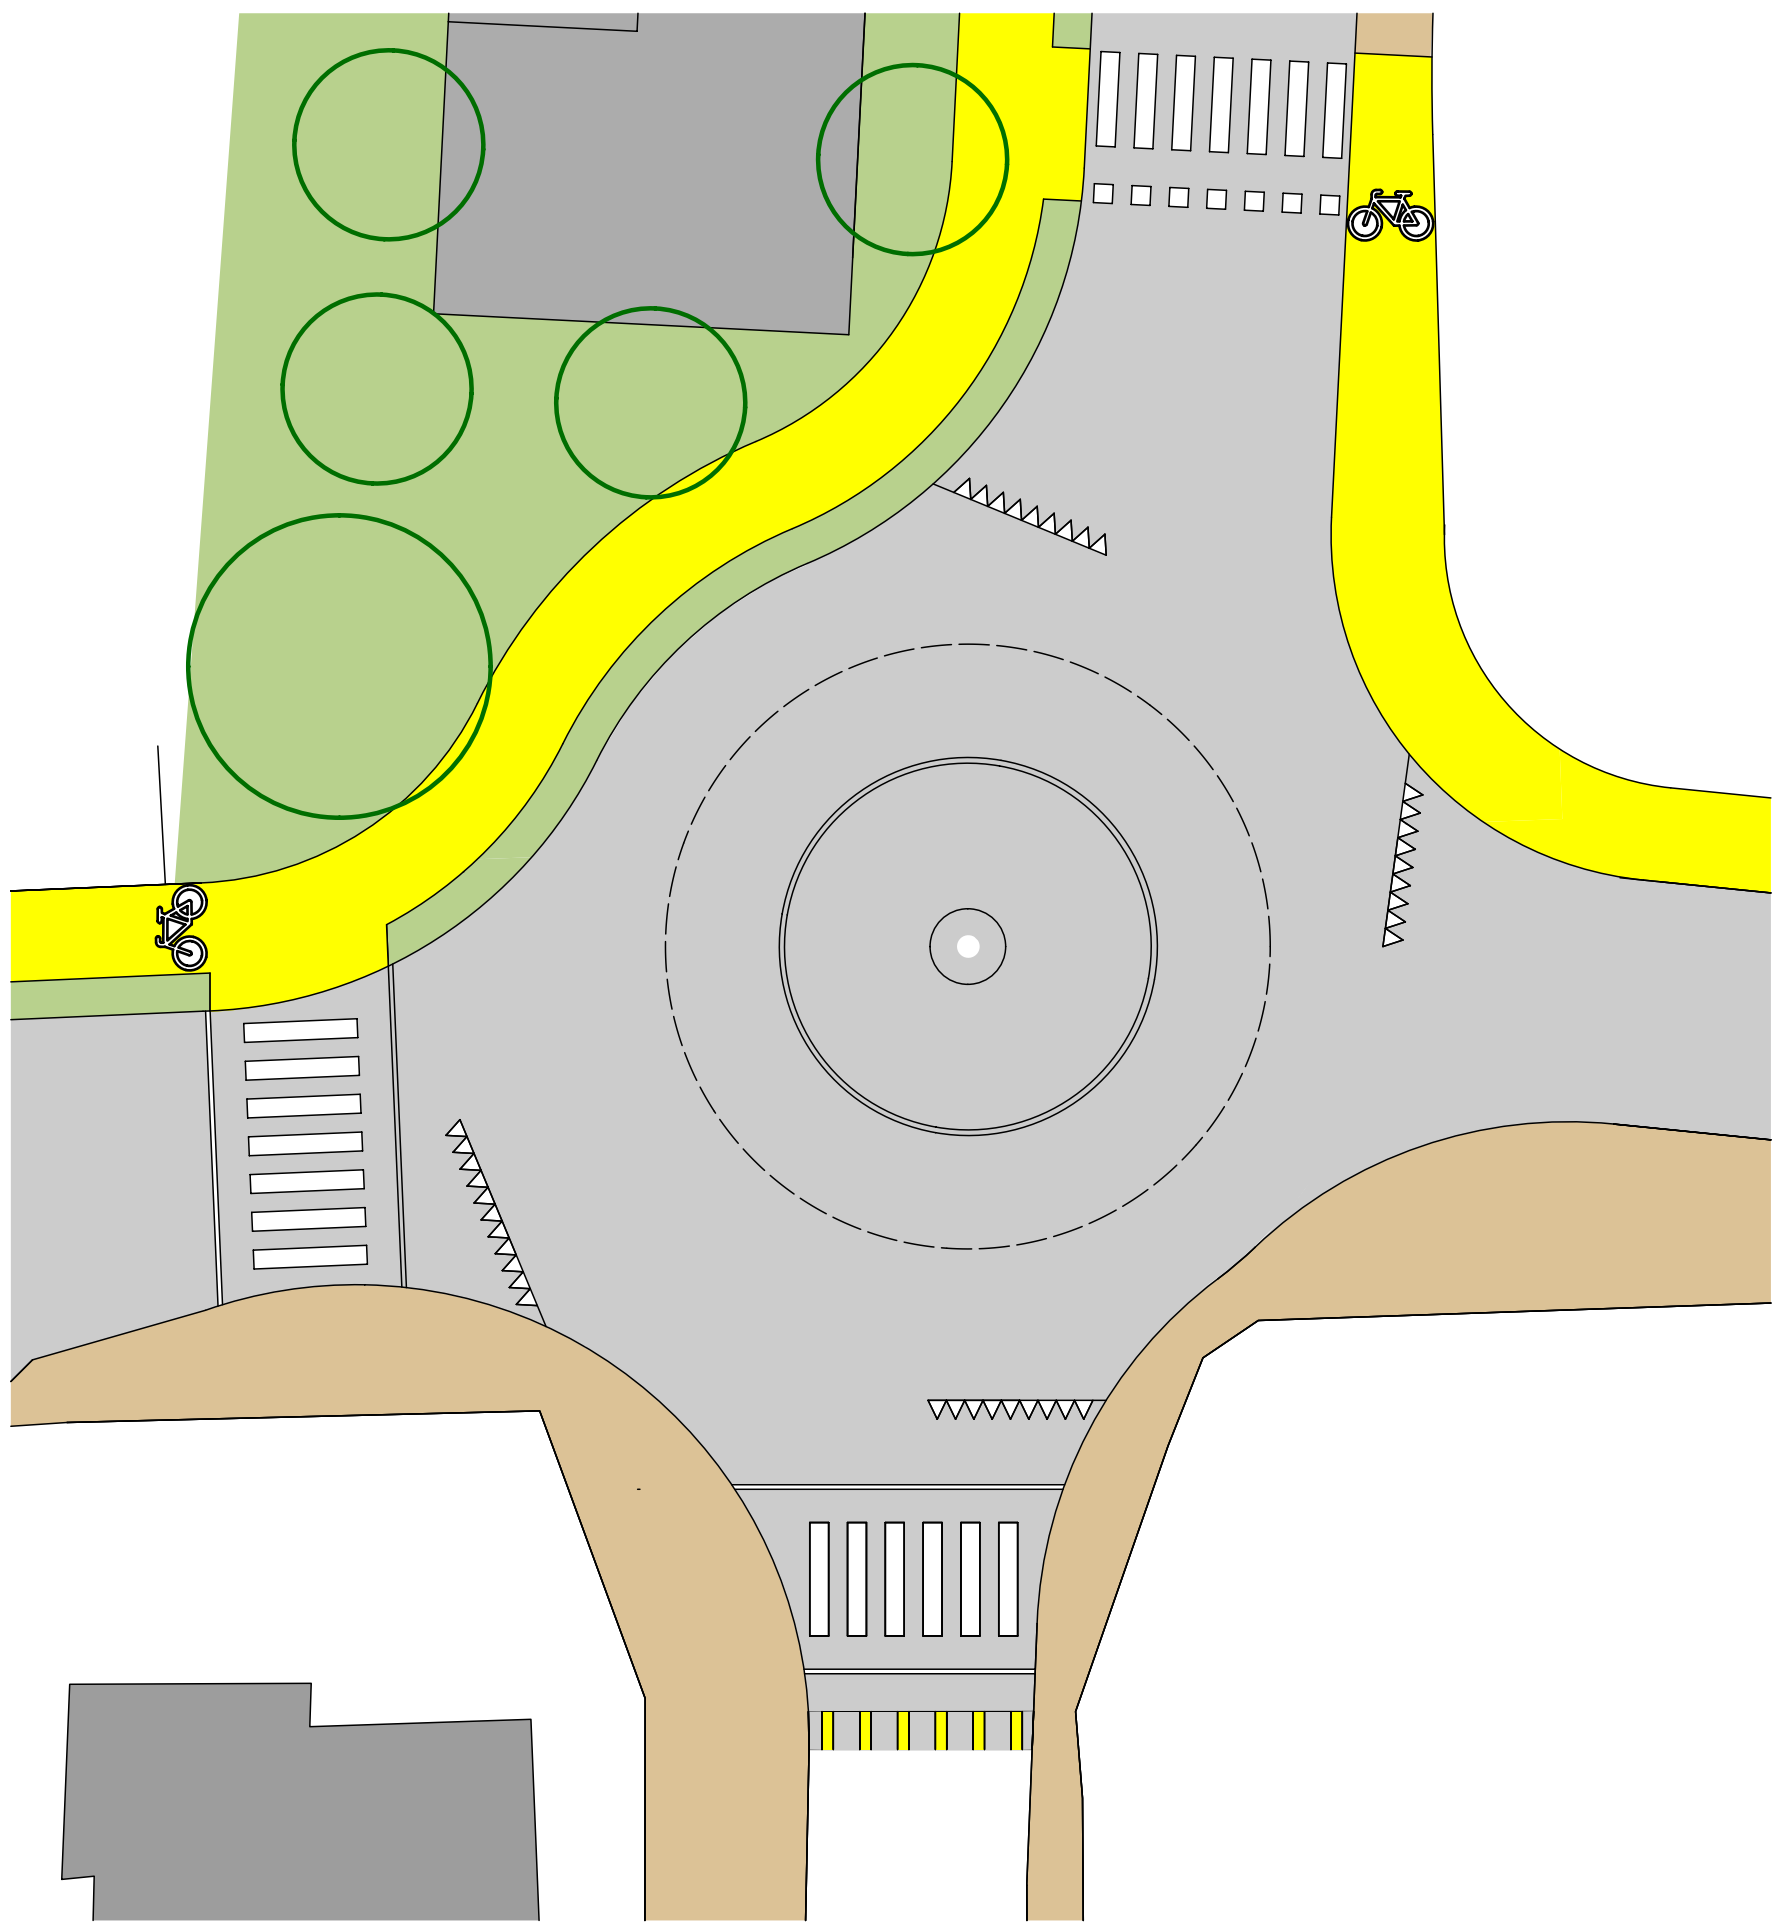

ATTRAVERSAMENTO D

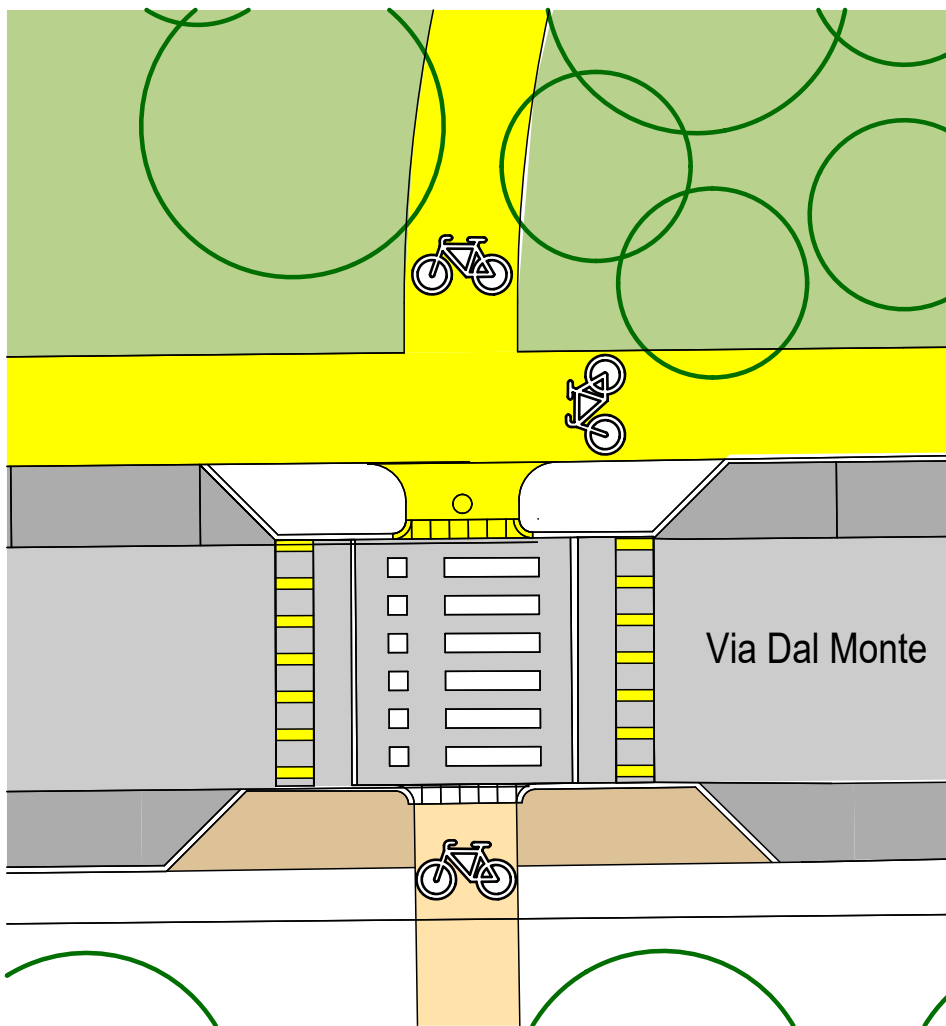

Pensilina parcheggio bici

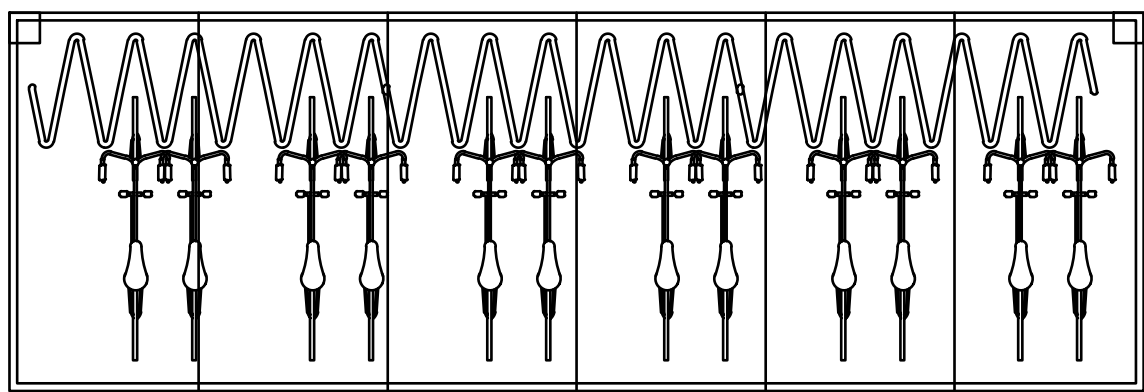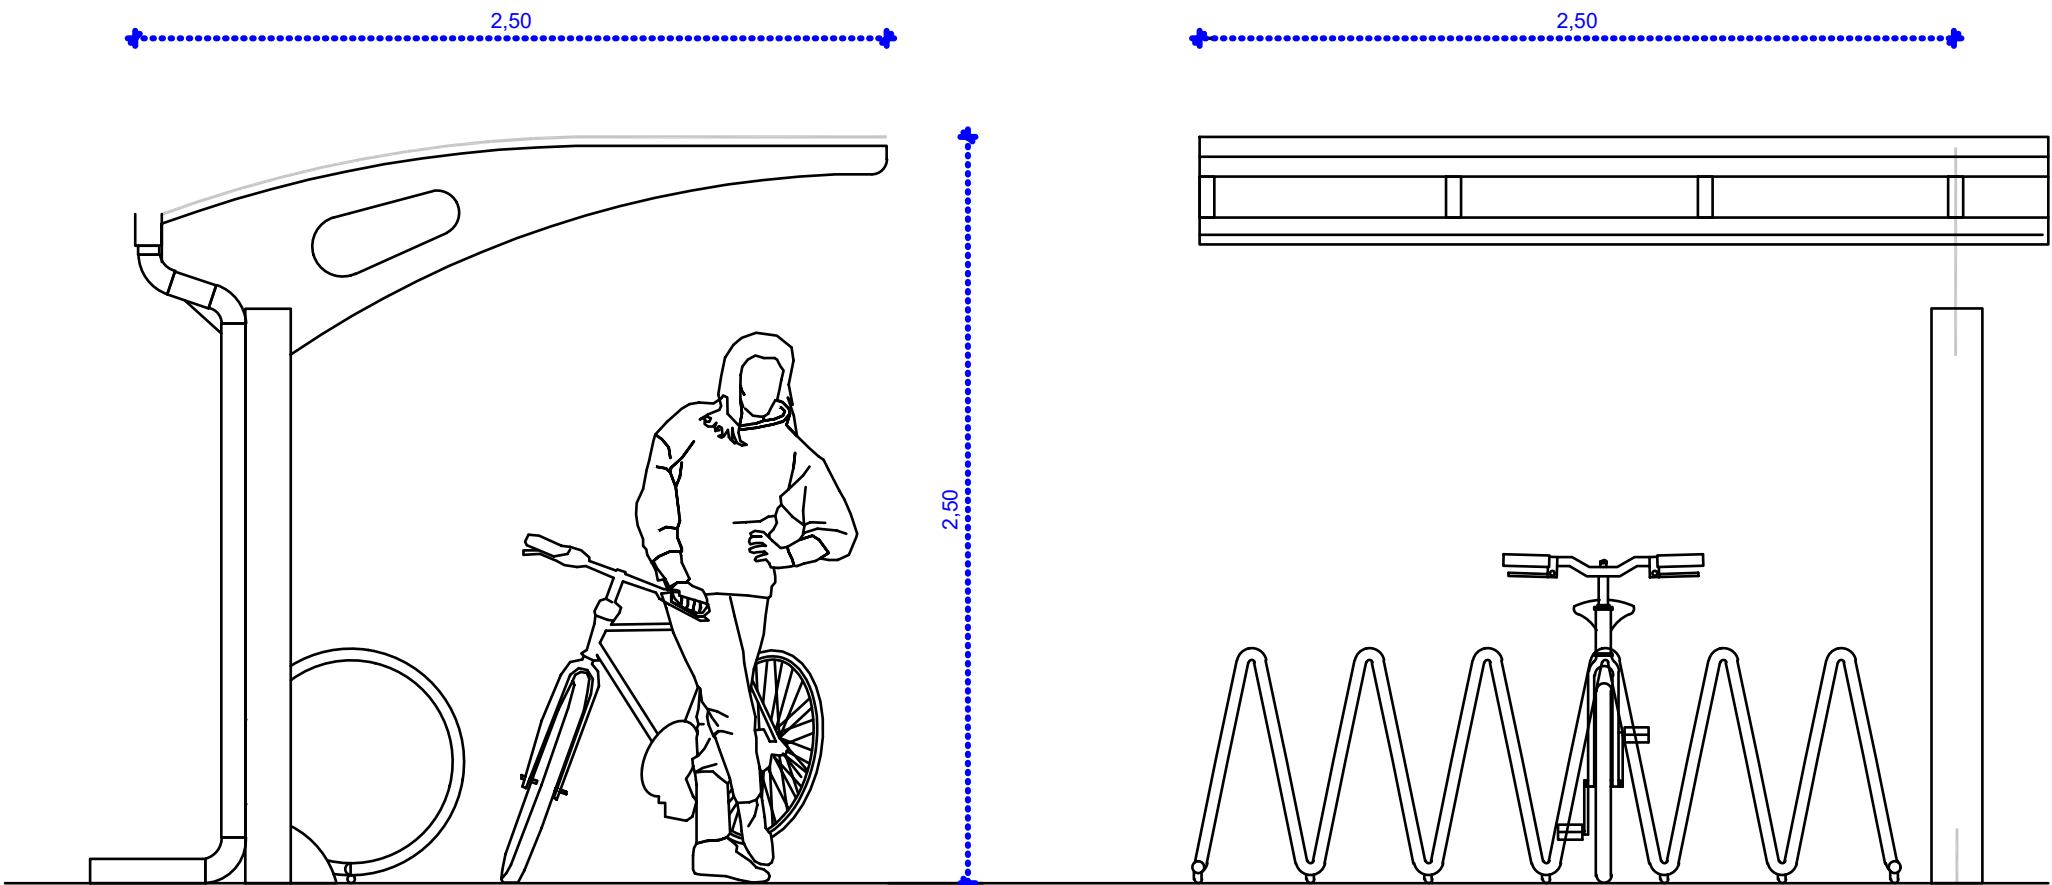

Pensilina fermata bus

