Regione emilia Romagna
Provincia di Bologna
Comune di Imola

COMMITTENTI:
CODP AURORA SECONDA ARL
C. HOLDING SRL
SO.G.E.I SRL
CIMATTI LUCIA, GIORGIS MARIA, PONTI PIERLUIGI

PROGETTISTI:
Dott. Arch. Claudio Remondini
Dott. Arch. Francesco Remondini

Ambiti di Progettazione Unitaria N5A: Zolino Nord e N5B: Zolino Sud PUA di iniziativa pubblica in variante al PPIP N5: Zolino

1 ELABORATI STATO DI FATTO:
1.a - Estratto strumenti urbanistici sovraordinati
1.b - Estratto strumenti di pianificazione comunale
1.c - Estratto di mappa catastale
1.d - Planimetria rilievo dello stato di fatto
1.e - Sezioni e profili di rilievo dello stato di fatto
1.f - Documentazione fotografica

2 ELABORATI DI PROGETTO:
2.a - Planimetria di progetto plani/volumetrico
2.b – Profili stradali e fognari
2.c - Sezioni stradali
2.d - Tipologie edilizie, destinazioni d'uso e altezze
2.e - Progetto di massima dei servizi a rete
2.e_1 - Progetto di massima reti gas
2.e_2 - Progetto di massima reti acqua
2.e_3 - Progetto di massima reti elettriche
2.e_4 - Progetto di massima reti illuminazione pubblica
2.e_5 - Progetto di massima rete telefonica e dati
2.e_6 - Progetto di massima rete fognaria acque nere
2.e_7 - Progetto di massima rete fognaria acque bianche
2.f - Norme Tecniche di Attuazione (NTA)
2.g – Progetto di massima della barriera anti-rumore N5A
2.h – Progetto di massima della barriera anti-rumore N5B

3 RELAZIONE GEOLOGICA GEOTECNICA
4 RELAZIONE PREVISIONALE CLIMA ACUSTICO
5 RELAZIONE VALSAT
6 RELAZIONE ILLUSTRATIVA
7 SCHEMA DI CONVENZIONE URBANISTICA
8 VARIANTE AL RUE: SCHEDE D'AMBITO

TAVOLA N.: 2.e_3_rev2
DATA: 16/01/2024
SCALA: 1:500
OGGETTO: Progetto di massima reti elettriche

via Fanin, 22/c - 40026 Imola (BO) - tel. 0542 44333

conc. ed. -
prog. nr 755 - 18_PPIP N5 ZOLINO VARIANTE UNITO
profilo stampa nr -
prat. nr 755
plan. nr 38

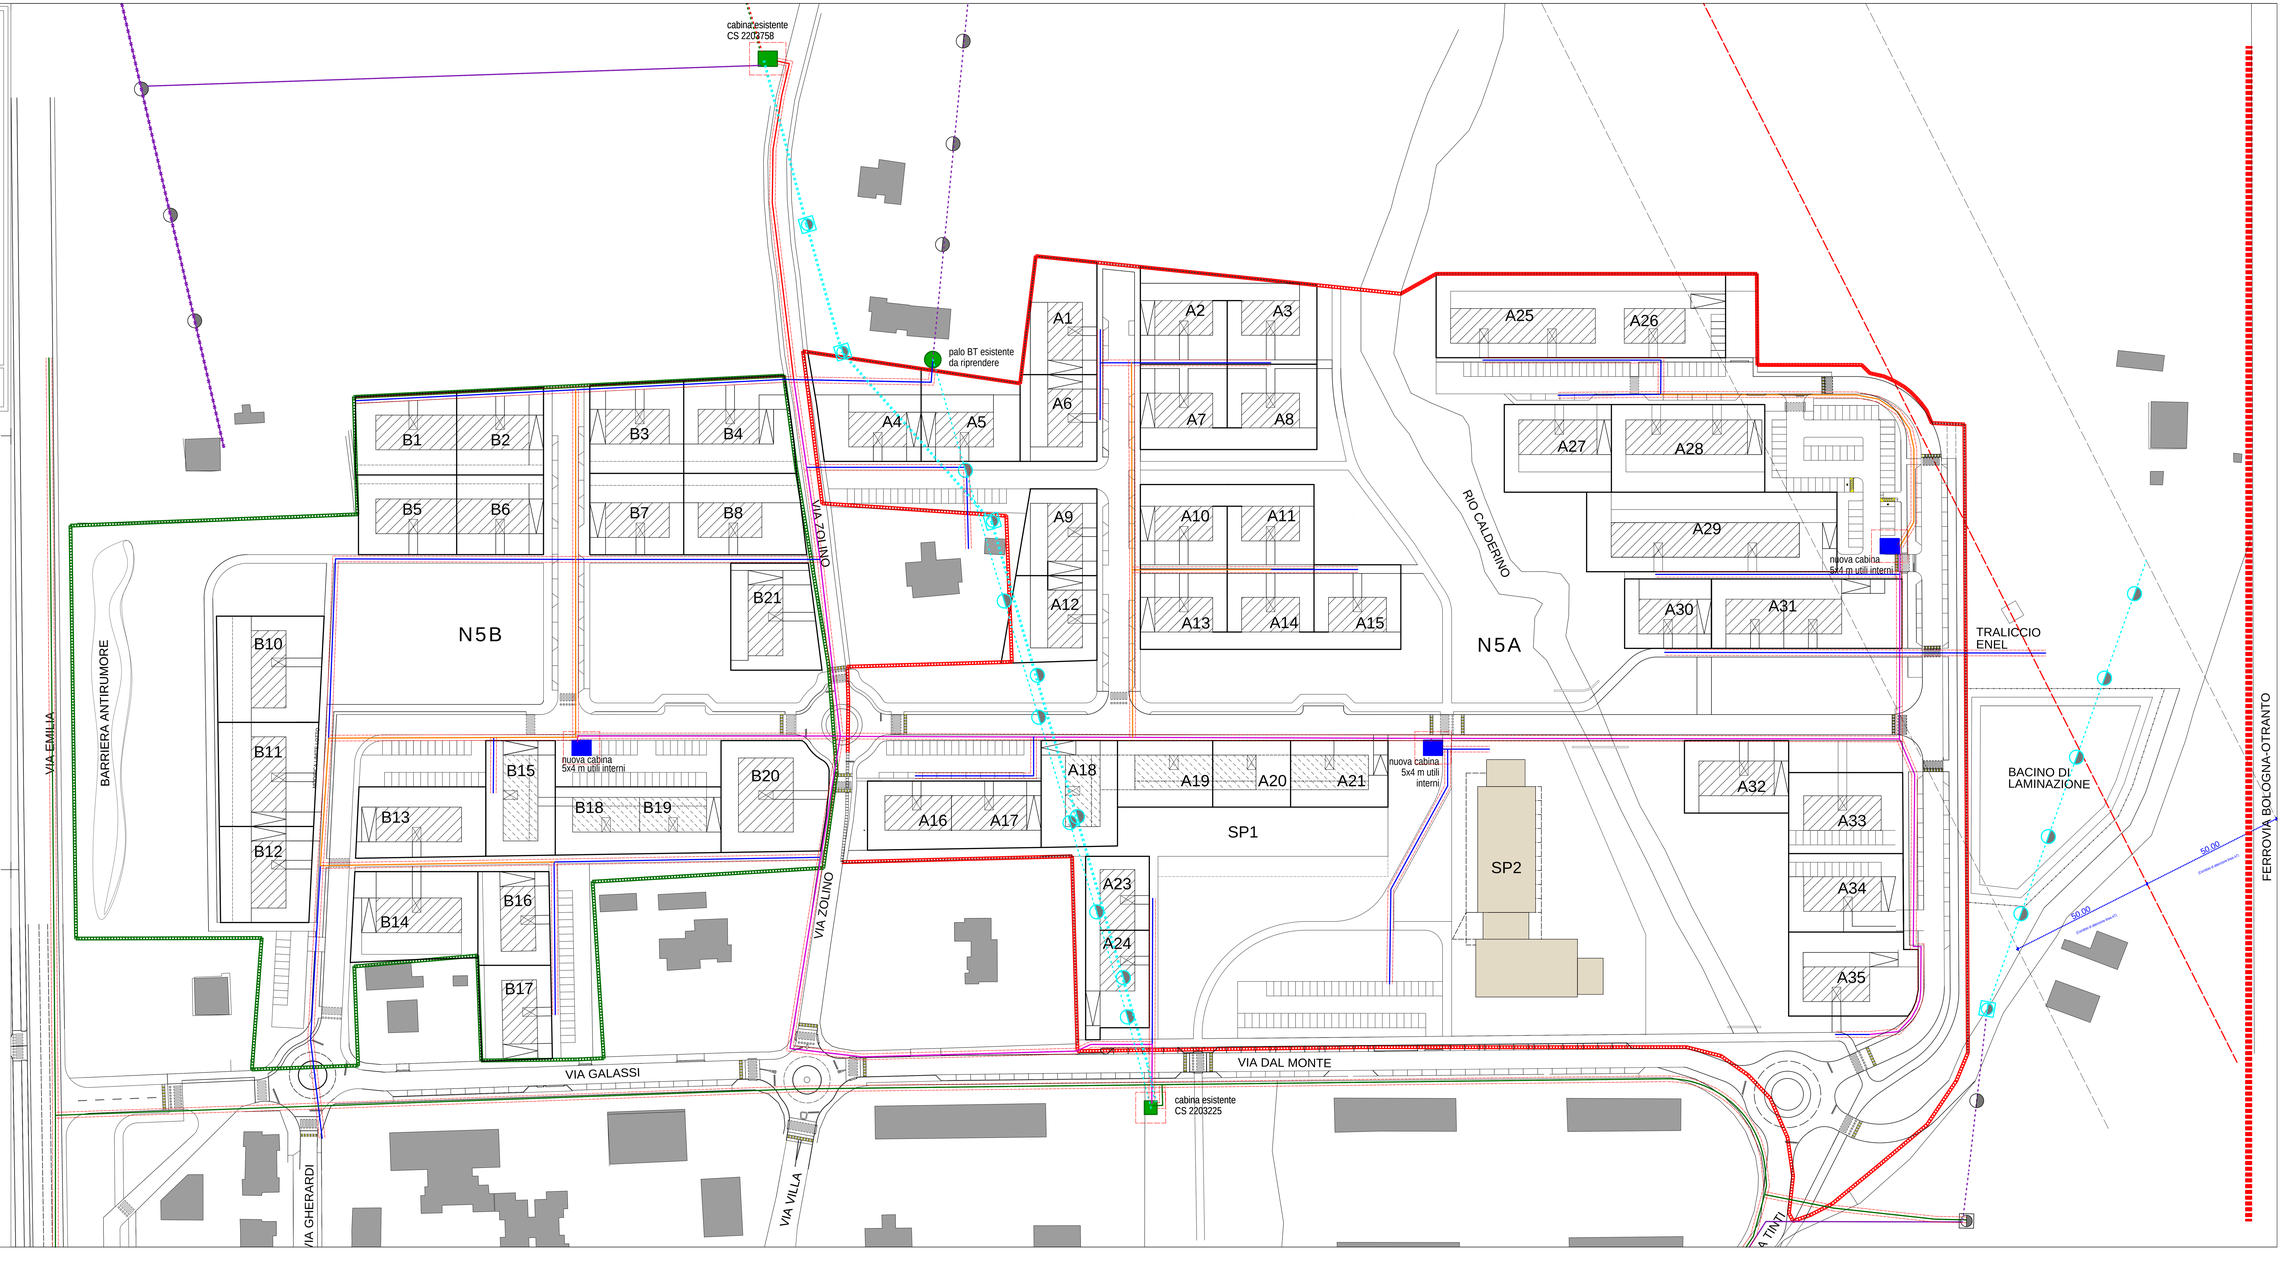

- PERIMETRO AMBITO N5A
- PERIMETRO AMBITO N5B
- POLIFORA 6F f.s. 1,2 m
- POLIFORA 4F f.s. 1,2 m
- POLIFORA 4F f.s. 0,8 m
- POLIFORA 2F f.s. 1,2 m
- CABINA ESISTENTE
- PALO ESISTENTE DA RIPRENDERE
- POLIFORA EDILE ESISTENTE
- CABINA DI PROGETTO
- PALI E SOSTEGNI ESISTENTI
- RETE BT CAVO INTERRATO IN SERVIZIO
- RETE AEREA FUORI USO
- RETE BT AEREA IN SERVIZIO
- LINEA AEREA EDILE
- RETE MT AEREA IN SERVIZIO
- PALI E SOSTEGNI ESISTENTI DA DEMOLIRE
- RETE AEREA IN SERVIZIO DA DEMOLIRE
- CABINA DPA 3,00m
- LINEA INTERRATA DPA 1,00m