

Regione emilia Romagna
Provincia di Bologna
Comune di Imola



Ambiti di Progettazione Unitaria
N5A: Zolino Nord e N5B: Zolino Sud
PUA di iniziativa pubblica
in variante al PPIP N5: Zolino

COMMITTENTI:
COOP AURORA SECONDA ARL
C. HOLDING SRL
SO.G.E.I SRL
CIMATTI LUCIA, GIORGIS MARIA, PONTI PIERLUIGI

PROGETTISTI:
Dott. Arch. Claudio Remondini
Dott. Arch. Francesco Remondini

1 ELABORATI STATO DI FATTO:
1.a - Estratto strumenti urbanistici sovraordinati
1.b - Estratto strumenti di pianificazione comunale
1.c - Estratto di mappa catastale
1.d - Planimetria rilievo dello stato di fatto
1.e - Sezioni e profili di rilievo dello stato di fatto
1.f - Documentazione fotografica

2 ELABORATI DI PROGETTO:
2.a - Planimetria di progetto planivolumetrico
2.b - Profili stradali e fognari
2.c - Sezioni stradali
2.d - Tipologie edilizie, destinazioni d'uso e altezze
2.e - Progetto di massima dei servizi a rete
2.e_1 - Progetto di massima reti gas
2.e_2 - Progetto di massima reti acqua
2.e_3 - Progetto di massima reti elettriche
2.e_4 - Progetto di massima reti illuminazione pubblica
2.e_5 - Progetto di massima rete telefonica e dati
2.e_6 - Progetto di massima rete fognaria acque nere
2.e_7 - Progetto di massima rete fognaria acque bianche
2.f - Norme Tecniche di Attuazione (NTA)
2.g - Progetto di massima della barriera anti-rumore N5A
2.h - Progetto di massima della barriera anti-rumore N5B

3 RELAZIONE GEOLOGICA GEOTECNICA
4 RELAZIONE PREVISIONALE CLIMA ACUSTICO
5 RELAZIONE VALSAT
6 RELAZIONE ILLUSTRATIVA
7 SCHEMA DI CONVENZIONE URBANISTICA
8 VARIANTE AL RUE: SCHEDE D'AMBITO

TAVOLA N.:
2.h
DATA: 05/10/2022

SCALA:
1:500
1:100


OGGETTO:
Progetto di massima
della barriera anti-rumore N5B

Remondini architetti

via Fanin, 22/c - 40026 Imola (BO) - tel. 0542 44333

conc. ed.	-	prog. nr	755 - 18_PPIP N5 ZOLINO VARIANTE UNITO	prat. nr	755
		profilo stampa nr	-	plan. nr	42

PERIMETRO AMBITO N5B

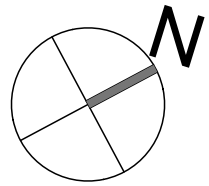

VIA EMILIA


BARRIERA ANTIRUMORE

VIA GALASSI

VIA ZOLINO

VIA ZOLINO

PARTICOLARE FOSSO INTUBATO SULLA VIA EMILIA E BARRIERA ANTIRUMORE

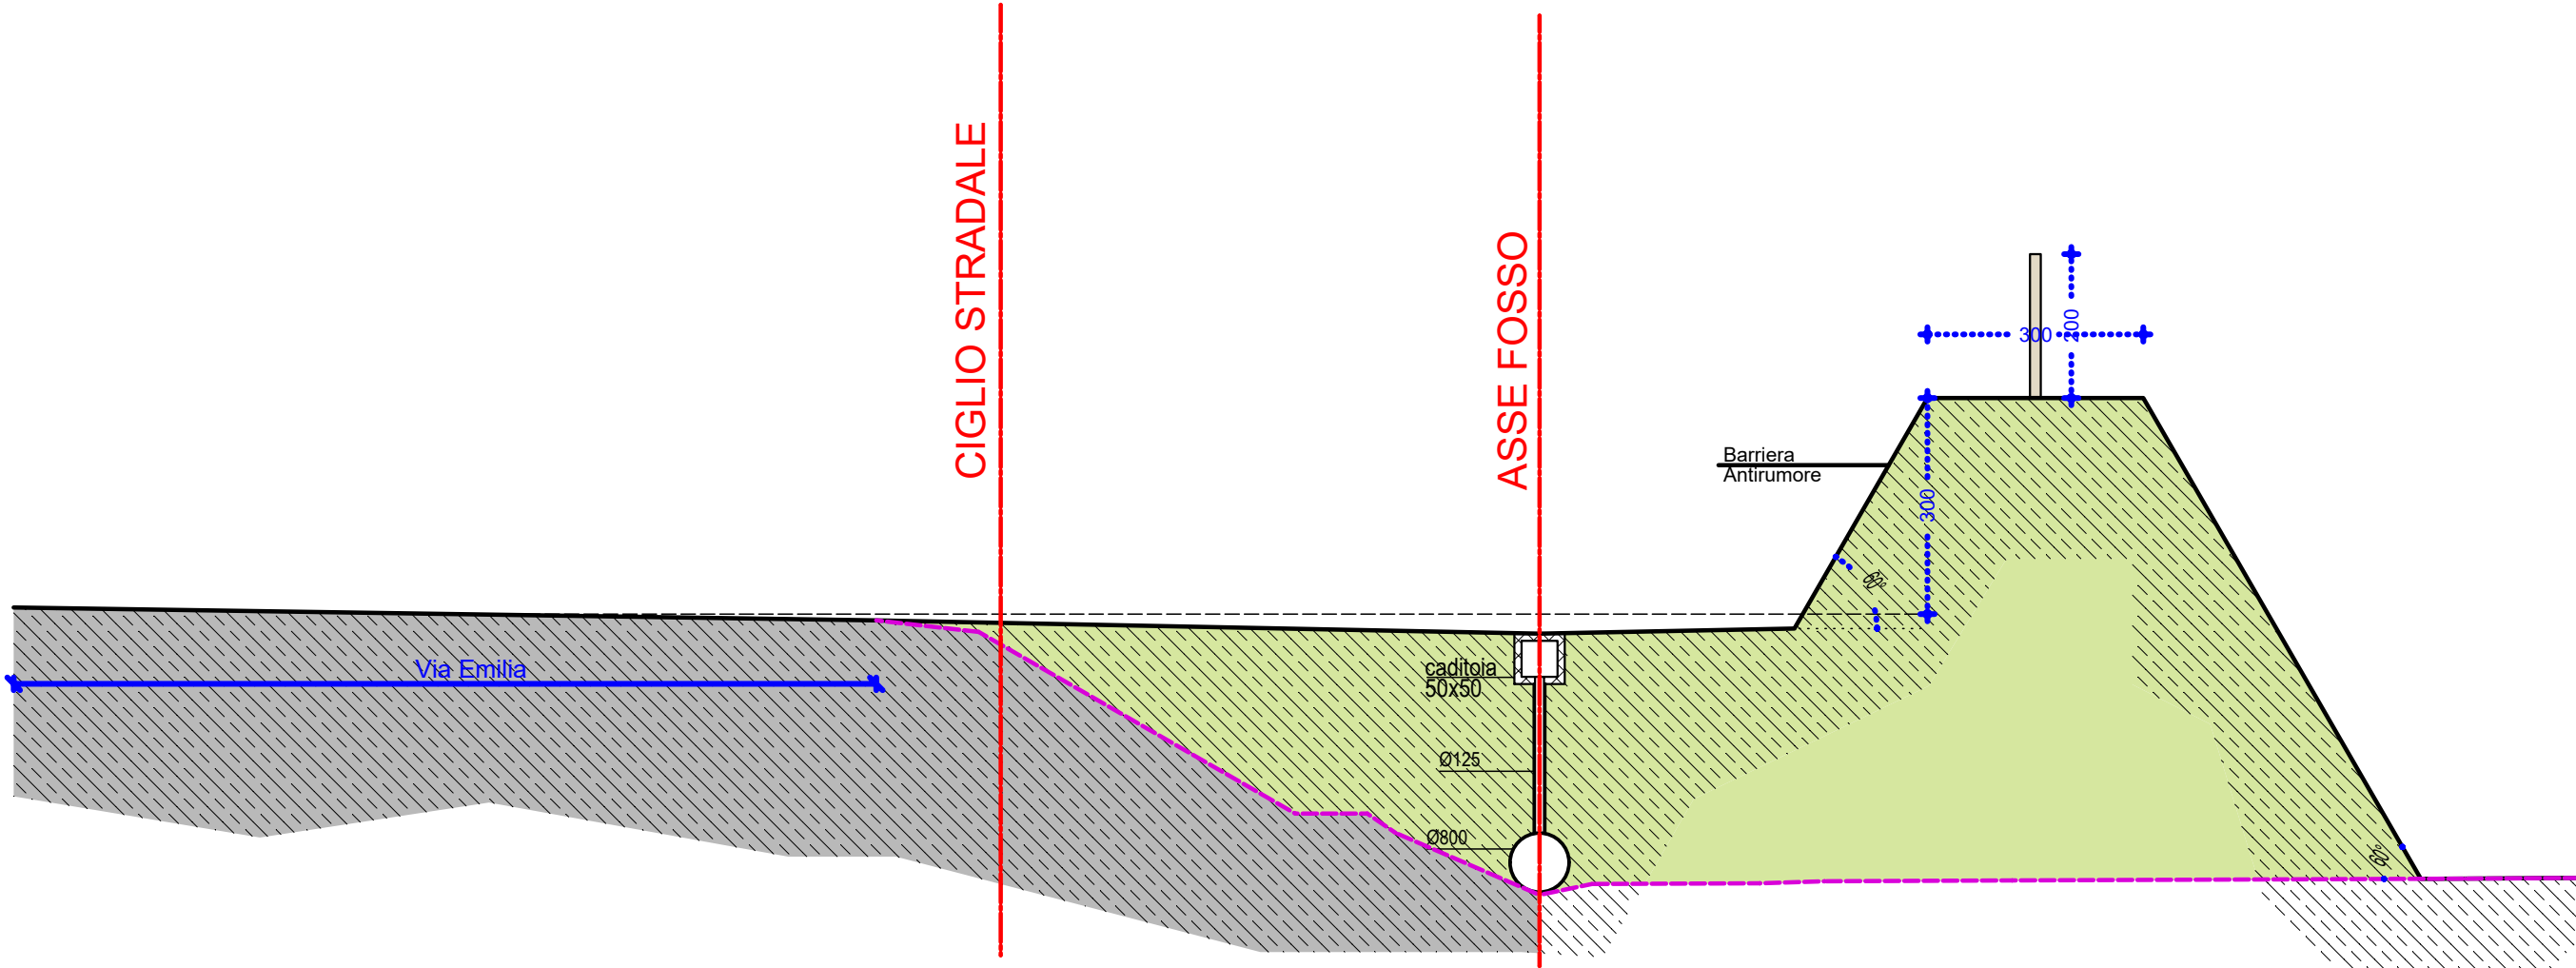

STRALCIO PROFILO LONGITUDINALE BARRIERA ANTI-RUMORE

