



COMUNE DI IMOLA

OPERE DI URBANIZZAZIONE  
in area ANS\_C2.5  
CARLINA-MONTANARA  
(integrato con porzione ANS\_C2.4)  
PIANO URBANISTICO DI ATTUAZIONE

AURORA SECONDA SOC. COOP.VA  
P.I. 00537161200  
Via Cosimo Morelli, 19  
40026 IMOLA (BO)

ZINI ELIO SRL  
P.I. 01543211203  
Via I Maggio, 47  
40026 IMOLA (BO)

SO.G.E.I. SRL  
P.I. 0050360125  
Via Allende, 1  
40026 IMOLA (BO)

Sig.ri Giuliano Domenicali (DNNGLN47D22B982X)  
e Tronconi Silvia (TRNSLV49E47B982V)  
Via Montanara, 113/E  
40026 IMOLA (BO)

Sig. Nanni Italo (NNNTLI57R11E289V)  
Via D'Azeglio, 9  
40026 IMOLA (BO)


|                                      |                 |
|--------------------------------------|-----------------|
| Oggetto:                             | Elab. n.        |
| STATO DI FATTO:<br>Rilievo - Sezioni | 1B.2            |
| Codici: 1610                         | Scala:<br>1:500 |
| Data: Ottobre 2021                   | Revisione: A    |

Progettisti:


Arch. Arnaldo Maddanu  
Ing. Christian Tassinari




Alba Progetti Soc. Coop.  
Via Emilia 26  
40026 Imola (Bo)  
www.albaprogetti.it

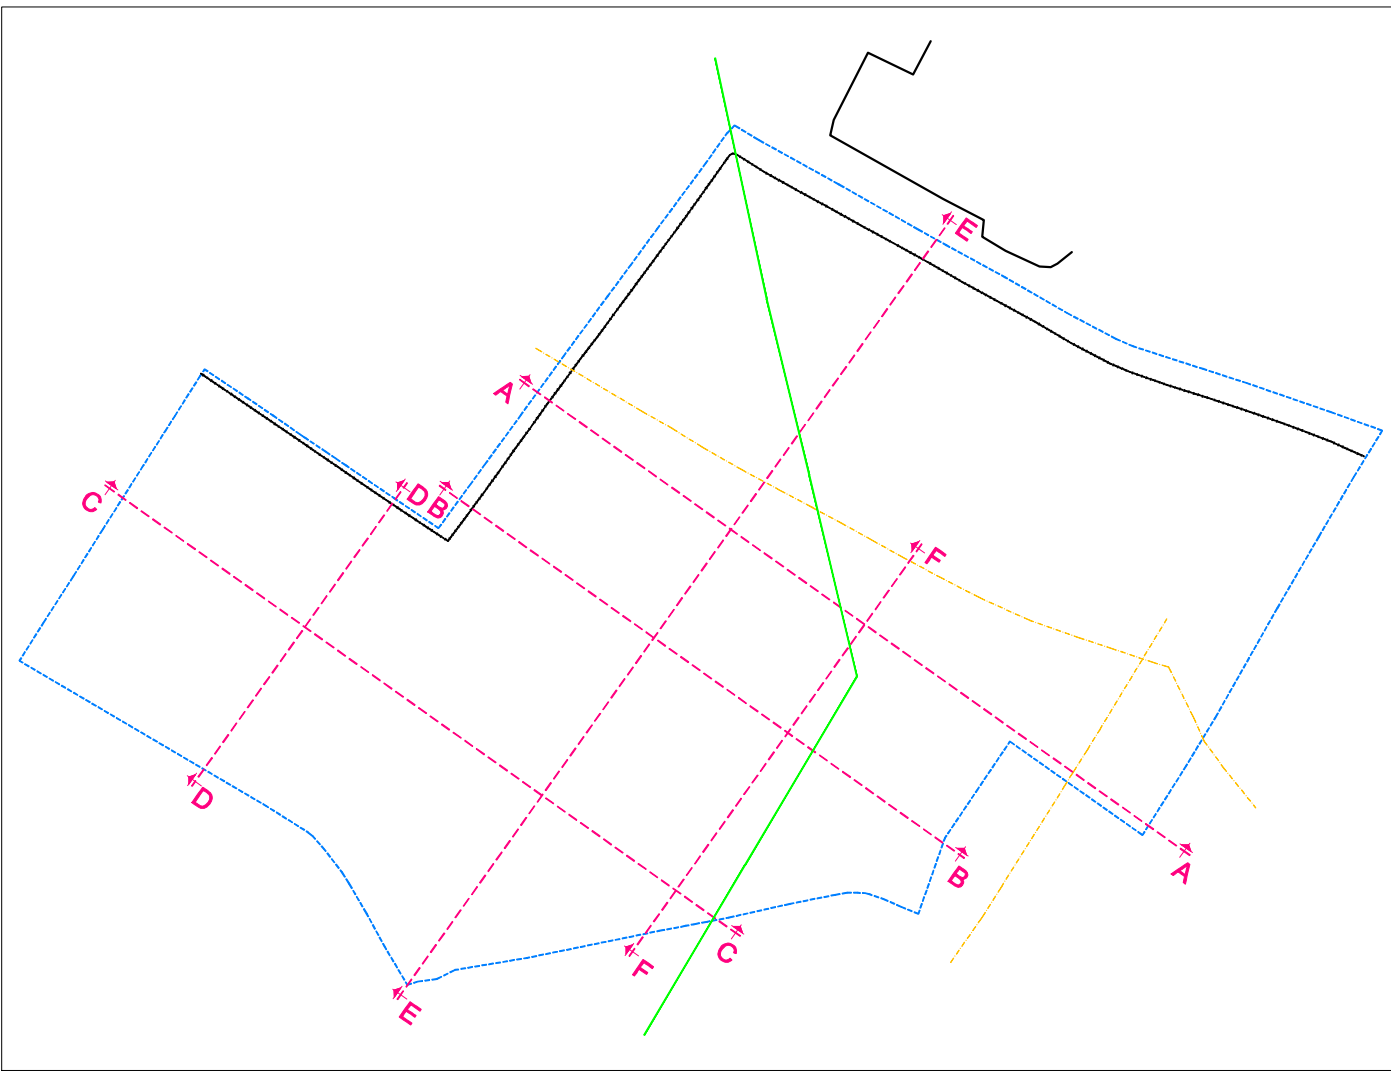


K-Plan

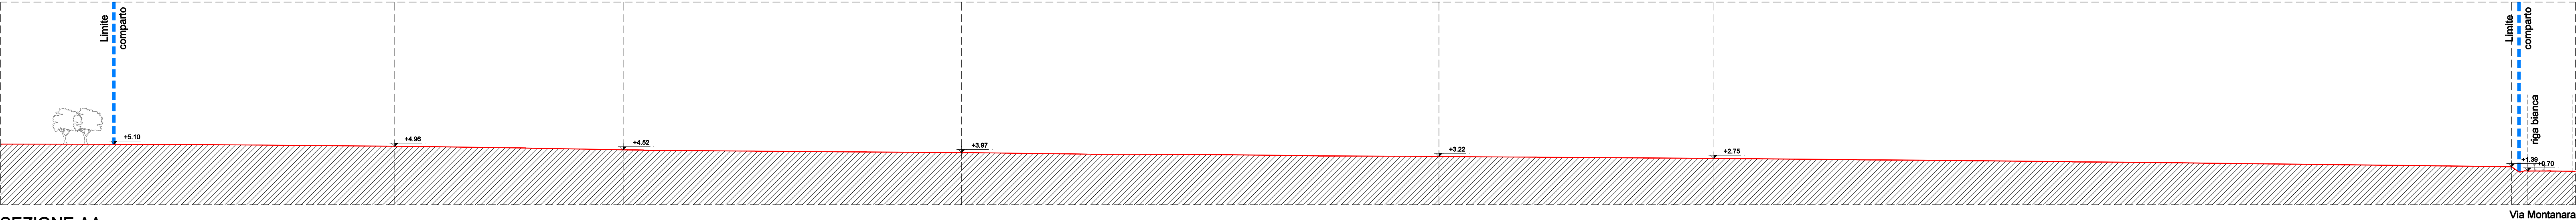


SEZIONE AA

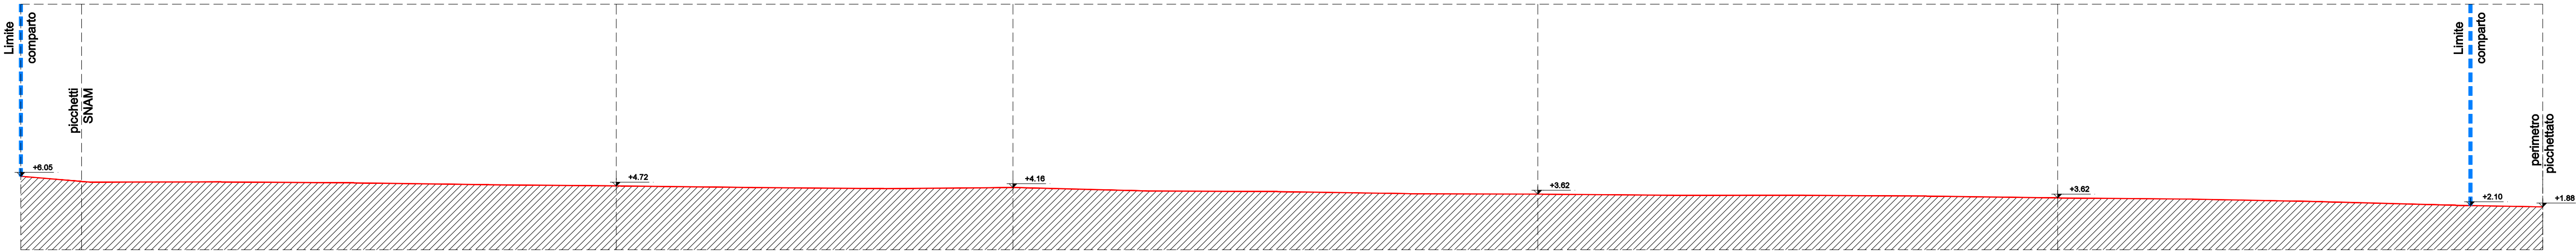


SEZIONE BB

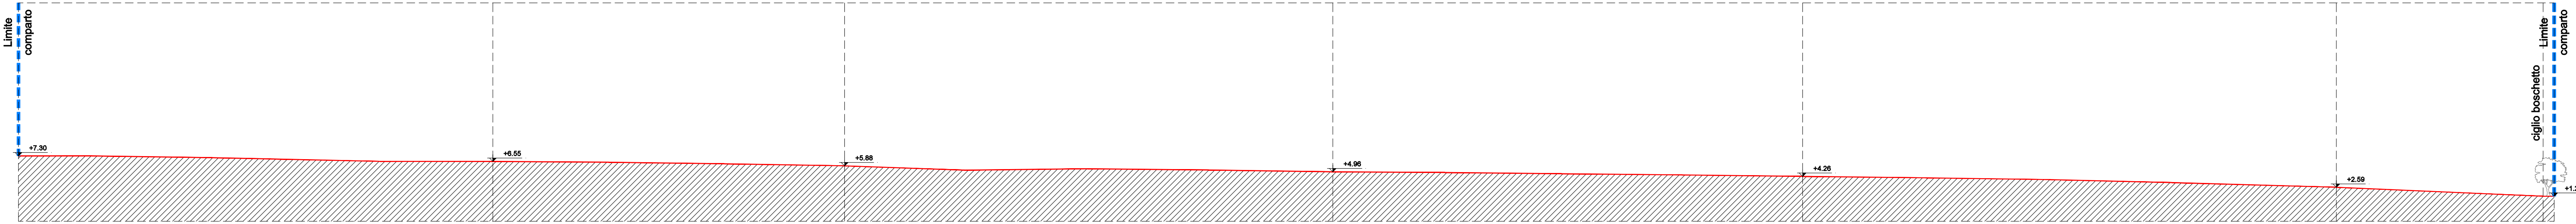


SEZIONE CC

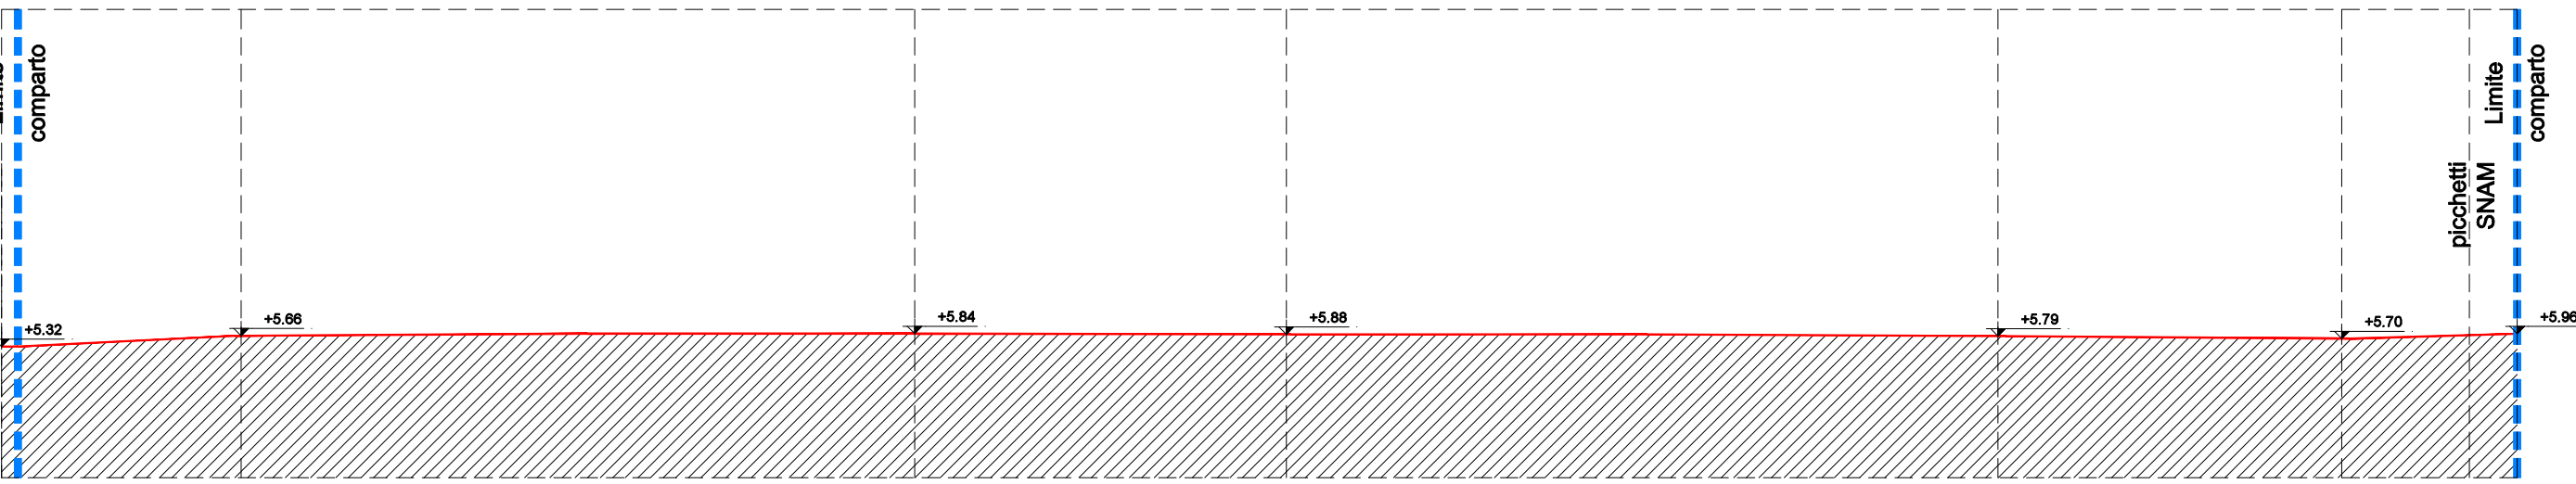


SEZIONE DD

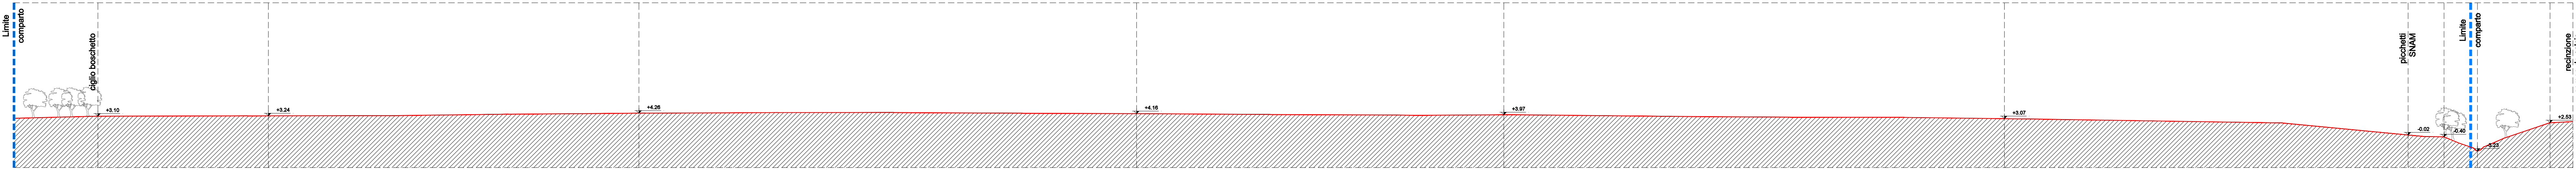


SEZIONE EE

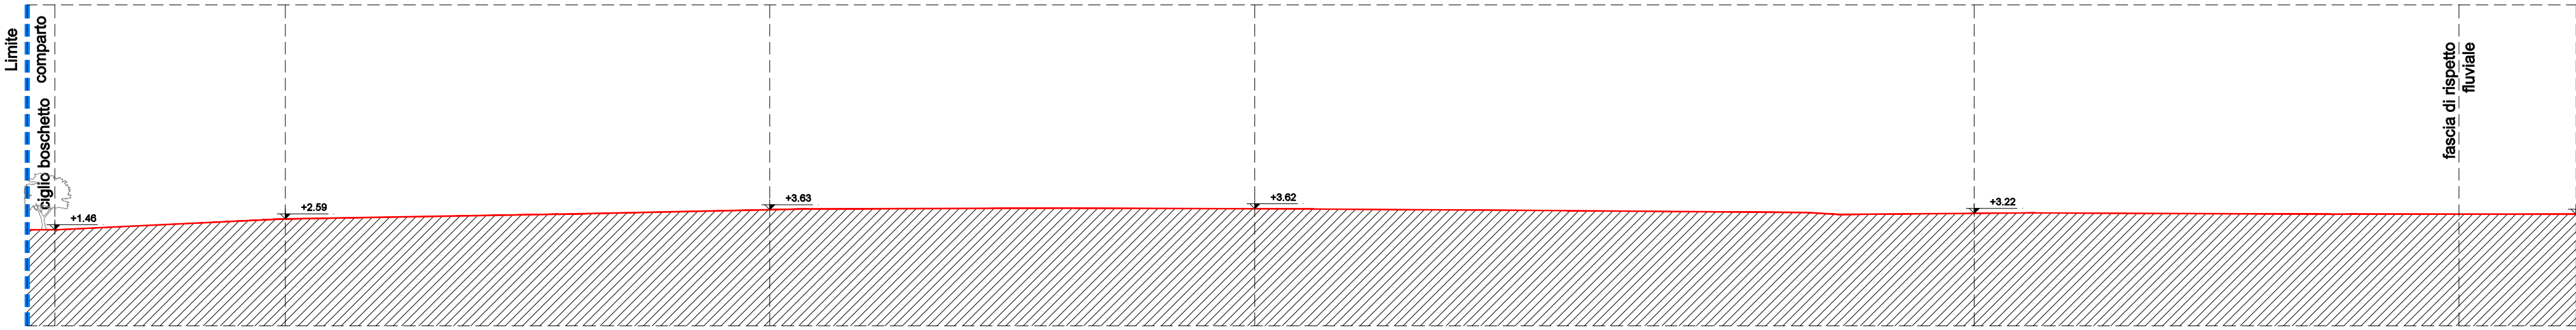


SEZIONE FF

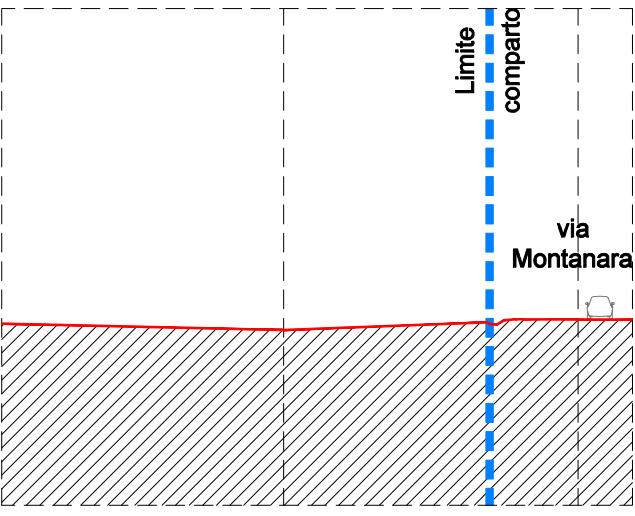

Sezione fosso strada 3

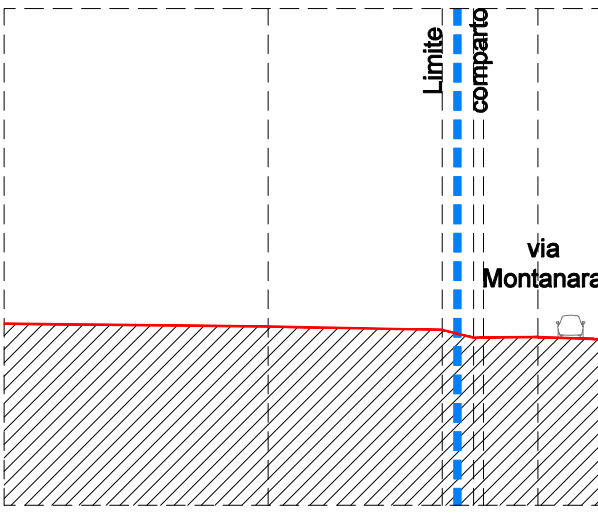

Sezione fosso strada 2

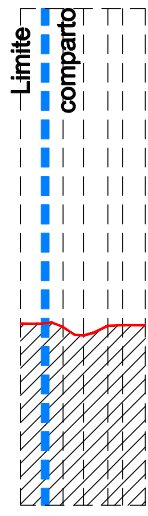

Sezione scolo 2