



COMUNE DI IMOLA
OPERE DI URBANIZZAZIONE
 in area ANS_C2.5
CARLINA-MONTANARA
 (Integrato con porzione ANS_C2.4)
PIANO URBANISTICO DI ATTUAZIONE

AURORA SECONDA SOC. COOP.VA
 P.I. 00537161200
 Via Cosmo Morelli, 19
 40026 IMOLA (BO)

ZINI ELIO SRL
 P.I. 01545211203
 Via I Maggio, 47
 40026 IMOLA (BO)

SO G.E.I. SRL
 P.I. 00605061025
 Via Alameda, 1
 40026 IMOLA (BO)

Sig.ri Giuliano Domenicali (DNNGLN470228982X)
 e Tronconi Silvia (TRNSLV49E478982V)
 Via Montanara, 113/E
 40026 IMOLA (BO)

Oggetto:	Elab. n.
PROGETTO: Progetto del verde	2A.3
Codici:	1610
Data:	Gennaio 2023
Progettista:	Arch. Arnaldo Maddanu
Scala:	1:500
Revisione:	B




Alba Progetti Soc. Coop.
 Via Emilia 25
 40026 Imola (BO)
 www.albaprogetti.it

- LEGENDA GENERALE**
- STRADA PUBBLICA
 - MARCIAPIEDE PUBBLICO
 - PARCHEGGIO PUBBLICO
 - PERCORSO CICLABILE_LARGHEZZA 3m
 - PERCORSO FITNESS_LARGHEZZA 1.5 m
 - VERDE PUBBLICO
 - VERDE PRIVATO
 - CICLIO BOSCHETTO
 - CORSSELLI PERTINENZIALI
 - PERCORSO SECONDARIO_Manutenzione
 - CONFINO COMPARTO
 - ASSE METAVODOTTO
 - VINCOLI
- AREE VERDI ATTREZZATE PER LA SOSTA E IL FITNESS**
- AREE GIOCHI età 10 - 14 2c**
- AREE GIOCHI età 0 - 8 2b**



Planimetria di progetto_Scala 1:1000

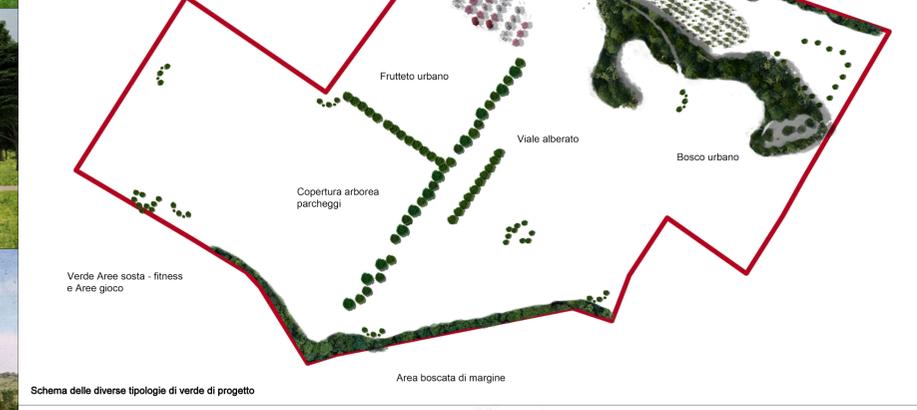

Schema delle diverse tipologie di verde di progetto



Dettaglio impianto irrigazione_Scala 1:2000

