



## COMUNE DI IMOLA

### PIANO URBANISTICO DI ATTUAZIONE in area ANS\_C2.5 CARLINA-MONTANARA (integrato con porzione ANS\_C2.4)

AURORA SECONDA SOC. COOP.VA  
P.I. 00537161200  
Via Cosimo Morelli, 19  
40026 IMOLA (BO)

ZINI ELIO SRL  
P.I. 01543211203  
Via I Maggio, 47  
40026 IMOLA (BO)

SO.G.E.I. SRL  
P.I. 0050360125  
Via Allende, 1  
40026 IMOLA (BO)

Sig.ri Giuliano Domenicali (DNNGLN47D22B982X)  
e Tronconi Silvia (TRNSLV49E47B982V)  
Via Montanara, 113/E  
40026 IMOLA (BO)

Sig. Nanni Italo (NNNTLI57R11E289V)  
Via D'Azeglio, 9  
40026 IMOLA (BO)

Oggetto:

Elab. n.

Aree oggetto di cessione

2E

Scala:

1:2.000

Codici: 1610

Revisione: B



Data: Dicembre 2021

Progettista:

Arch. Arnaldo Maddanu  
Ing. Christian Tassinari



Alba Progetti Soc. Coop.  
Via Emilia 25  
40026 Imola (Bo)  
www.albaprogetti.it

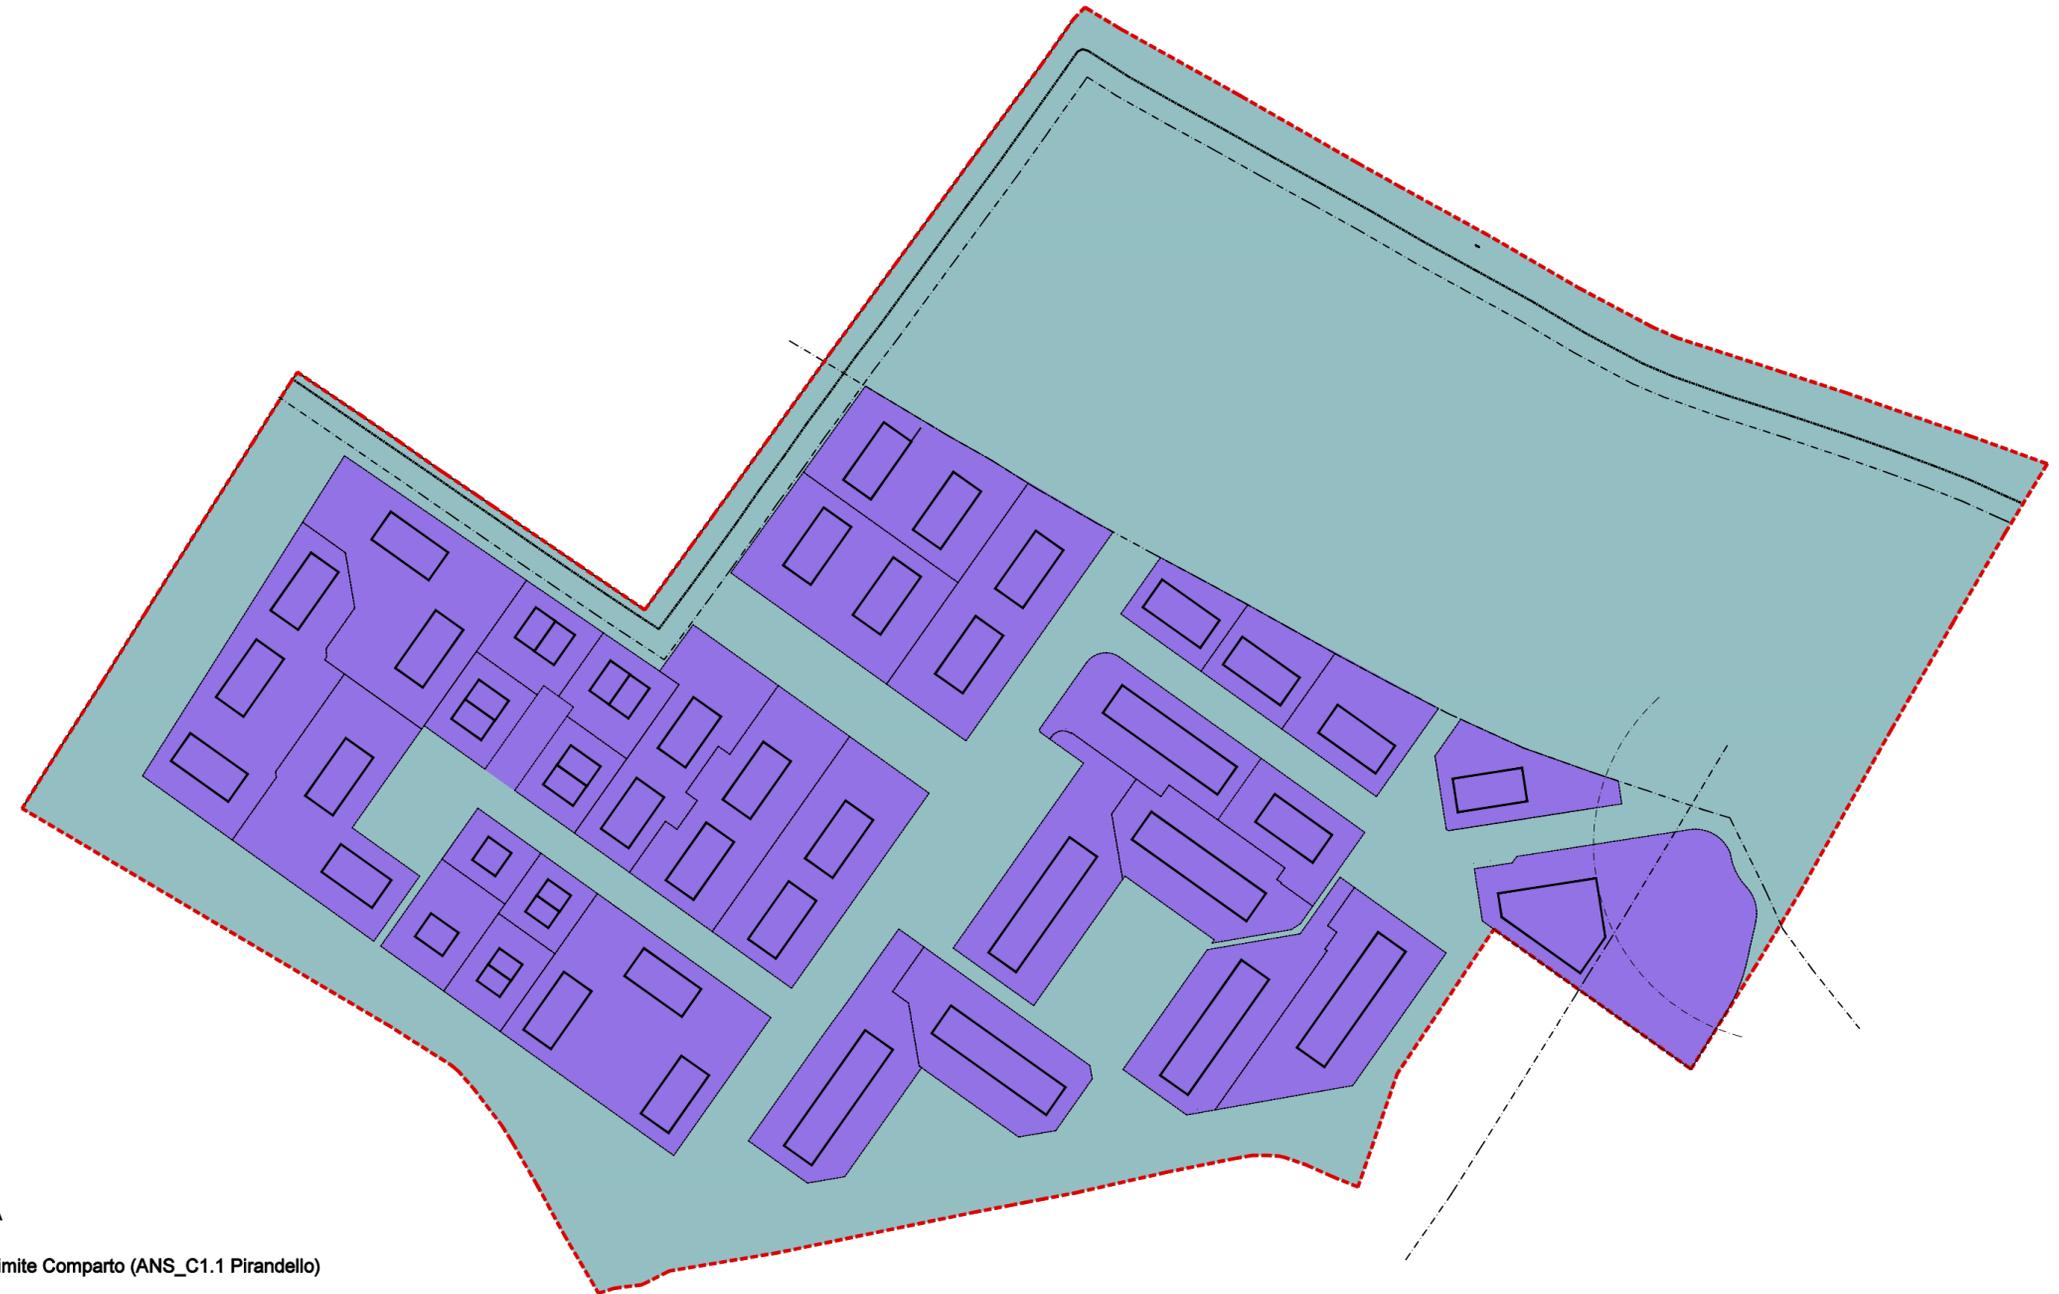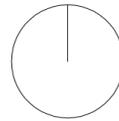

#### LEGENDA

--- Limite Comparto (ANS\_C1.1 Pirandello)

Area da cedere

Superficie fondiaria

Schema planimetrico con individuazione dell'area pubblica da cedere e delle aree private

scala 1:2.000