

Remondini architetti

francesco@remondinarchitetti.it - claudio@remondinarchitetti.it
via Fanini, 22/c - 40026 Imola (BO) - tel. 0542 44333

Pratica:
Piano Urbanistico Attuativo
area produttiva

Oggetto:
AMBITO ASP_AN1.8: via Lughese

Città:
Imola (BO)

Frazione:
-


Via e civico:
Via Patarini - via Lughese

Committente:
PAVIRANI s.r.l.


Progettista:
ZINI ELIO s.r.l.

Proprietà:
Arch. Francesco Remondini


PROFILO Q - D (N3-N4-N5-N16-N15)

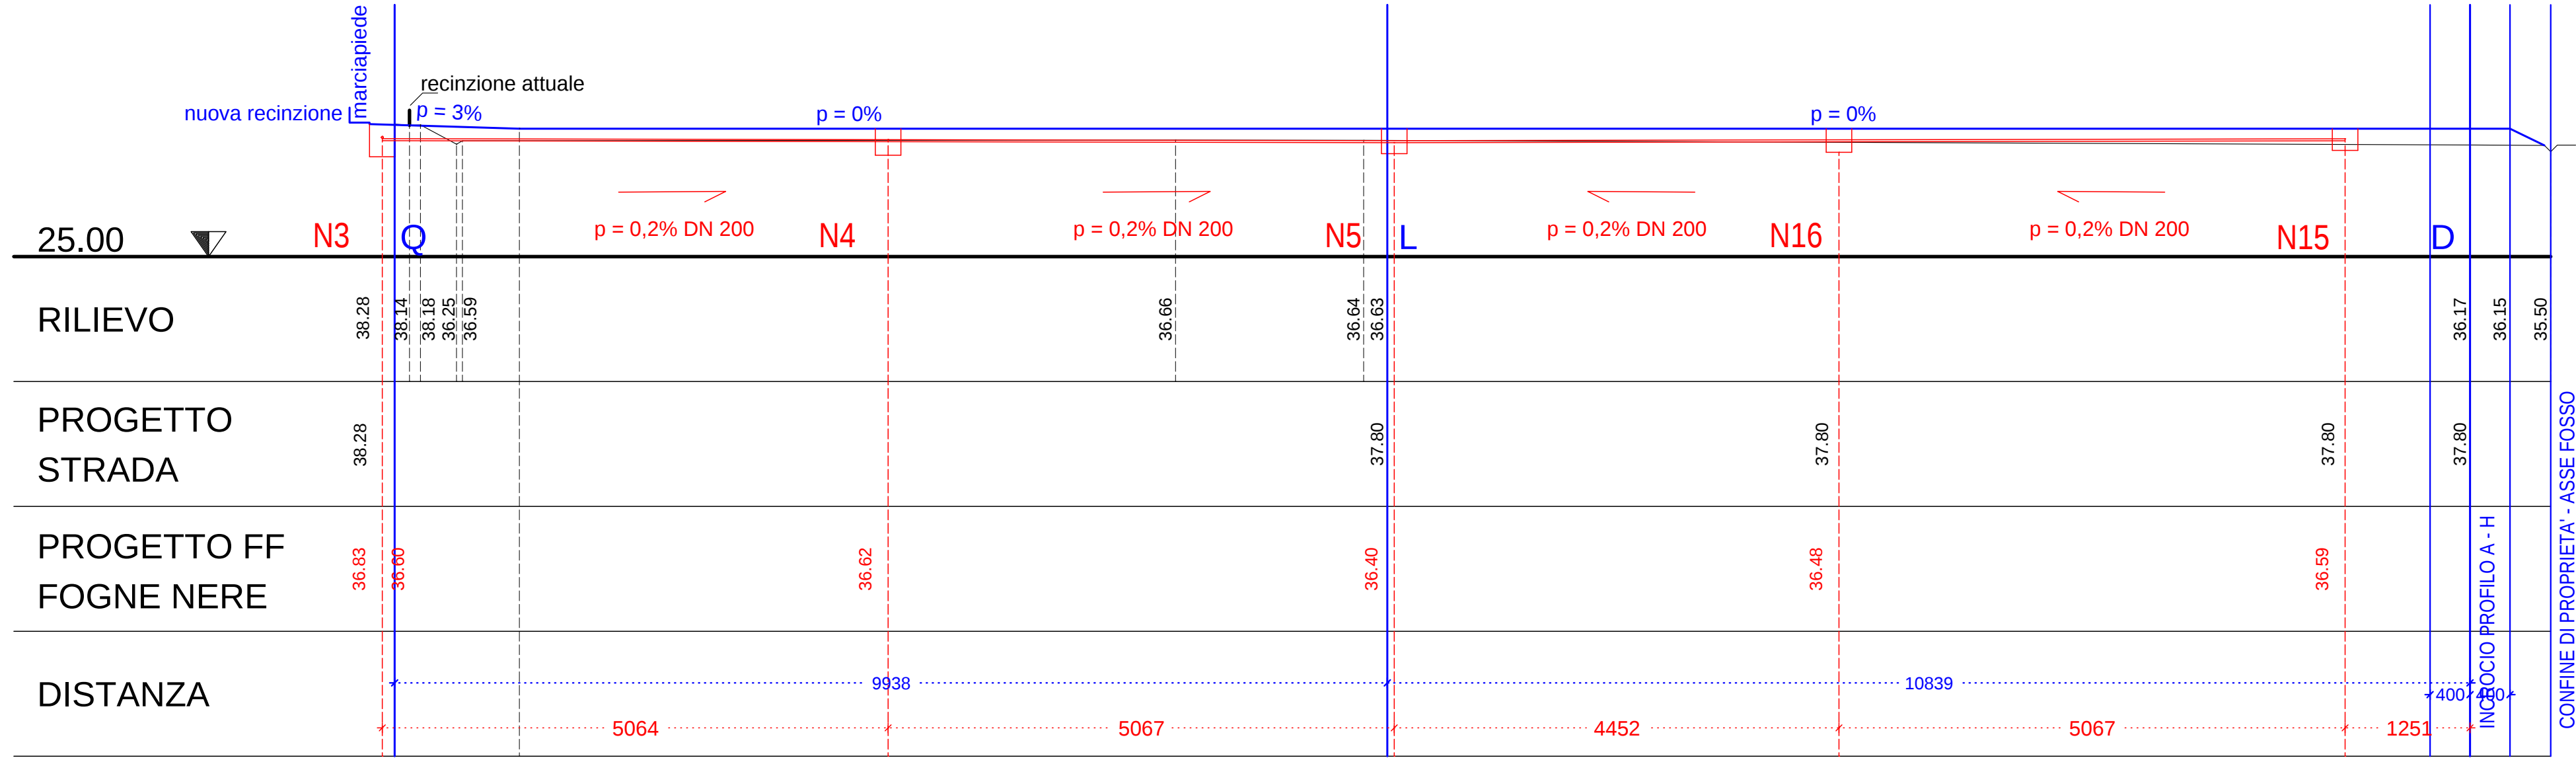


PROFILO N7 - N12

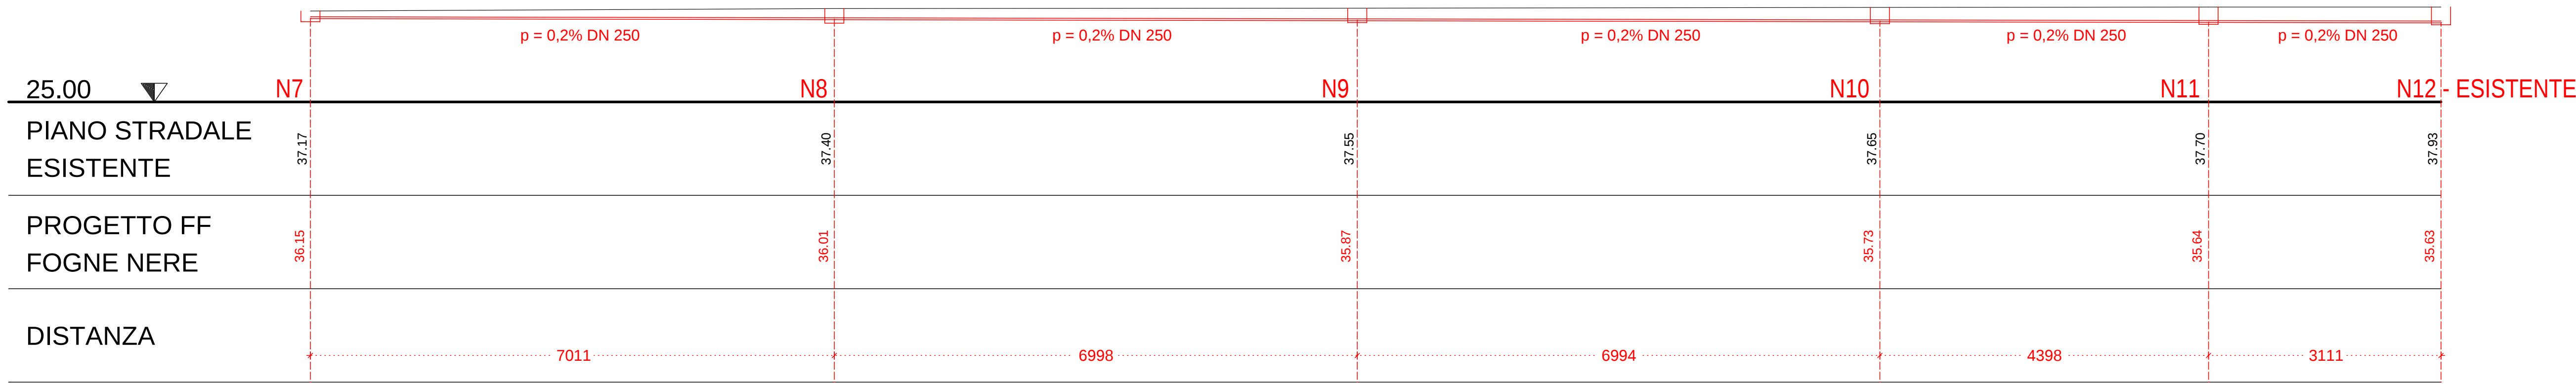

PROFILO I - M (N5-N6-N7)

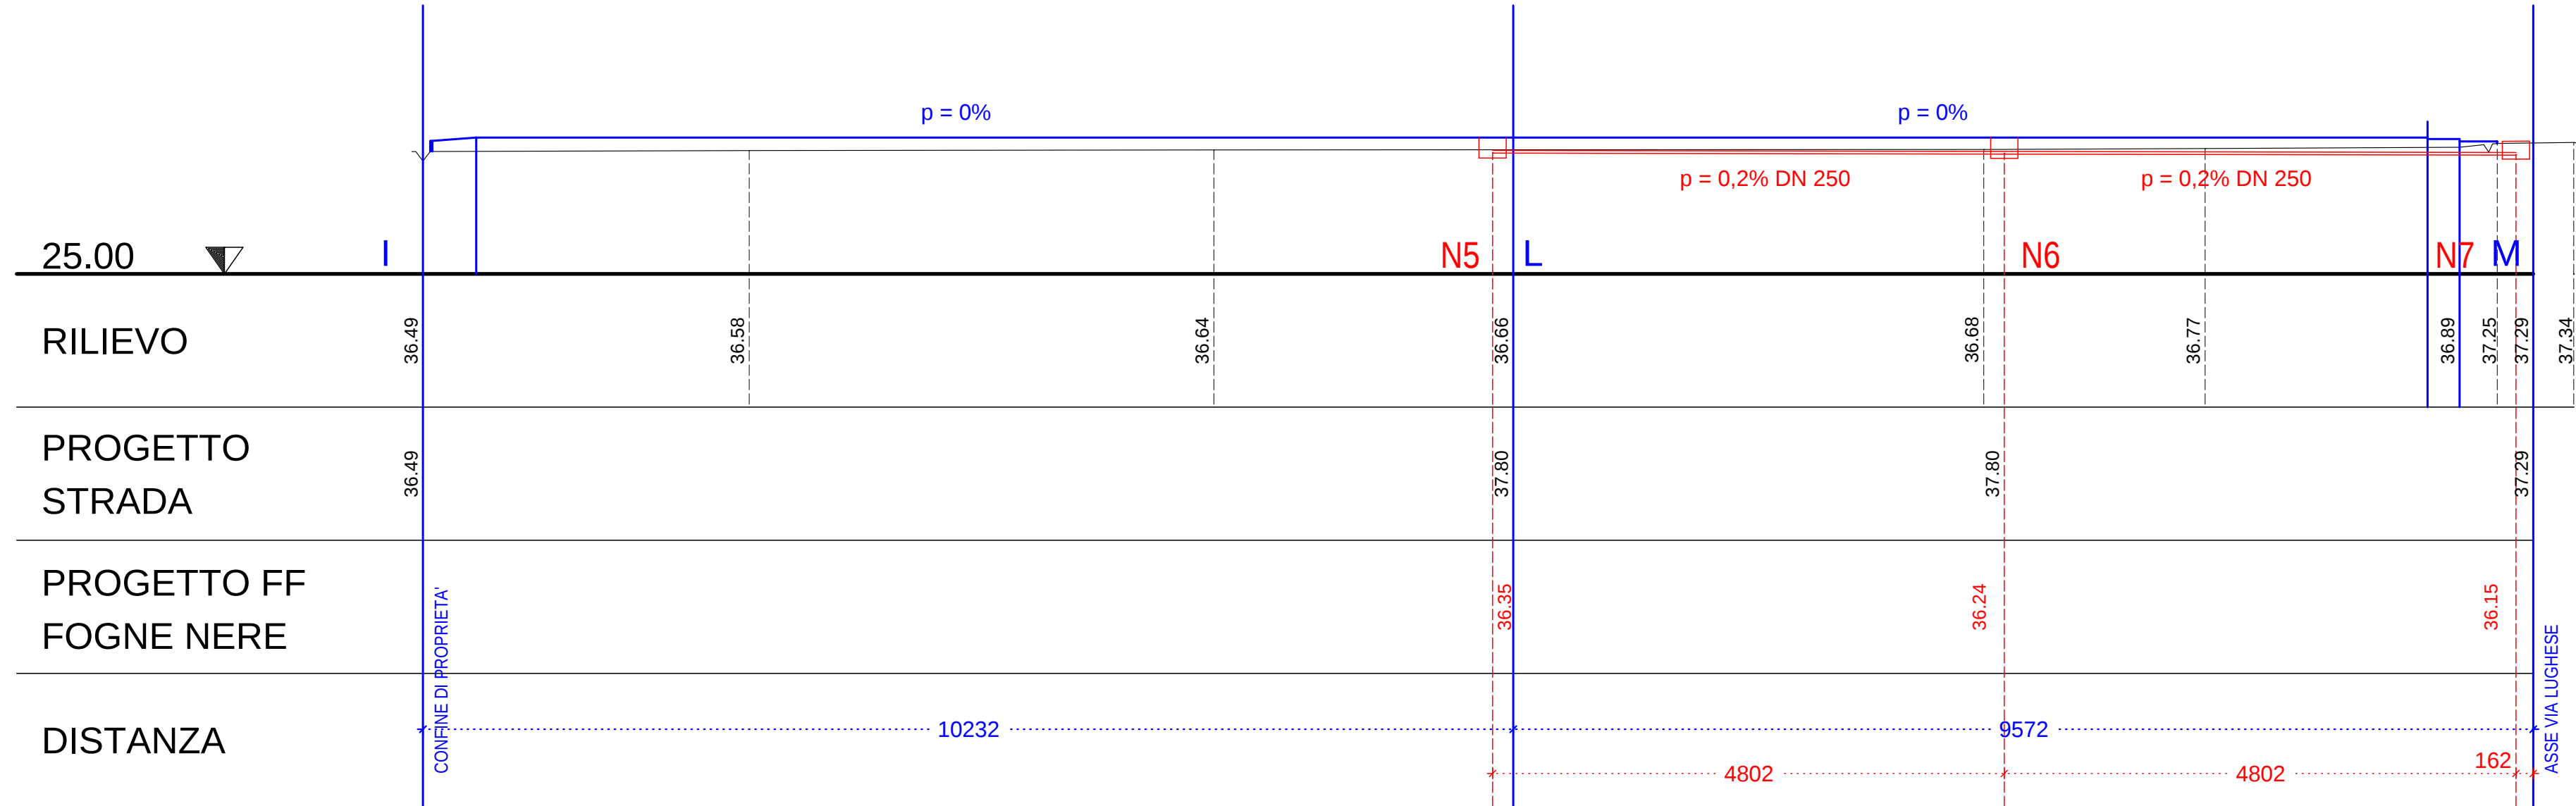

PROFILO N - R (N1-N2-N3)

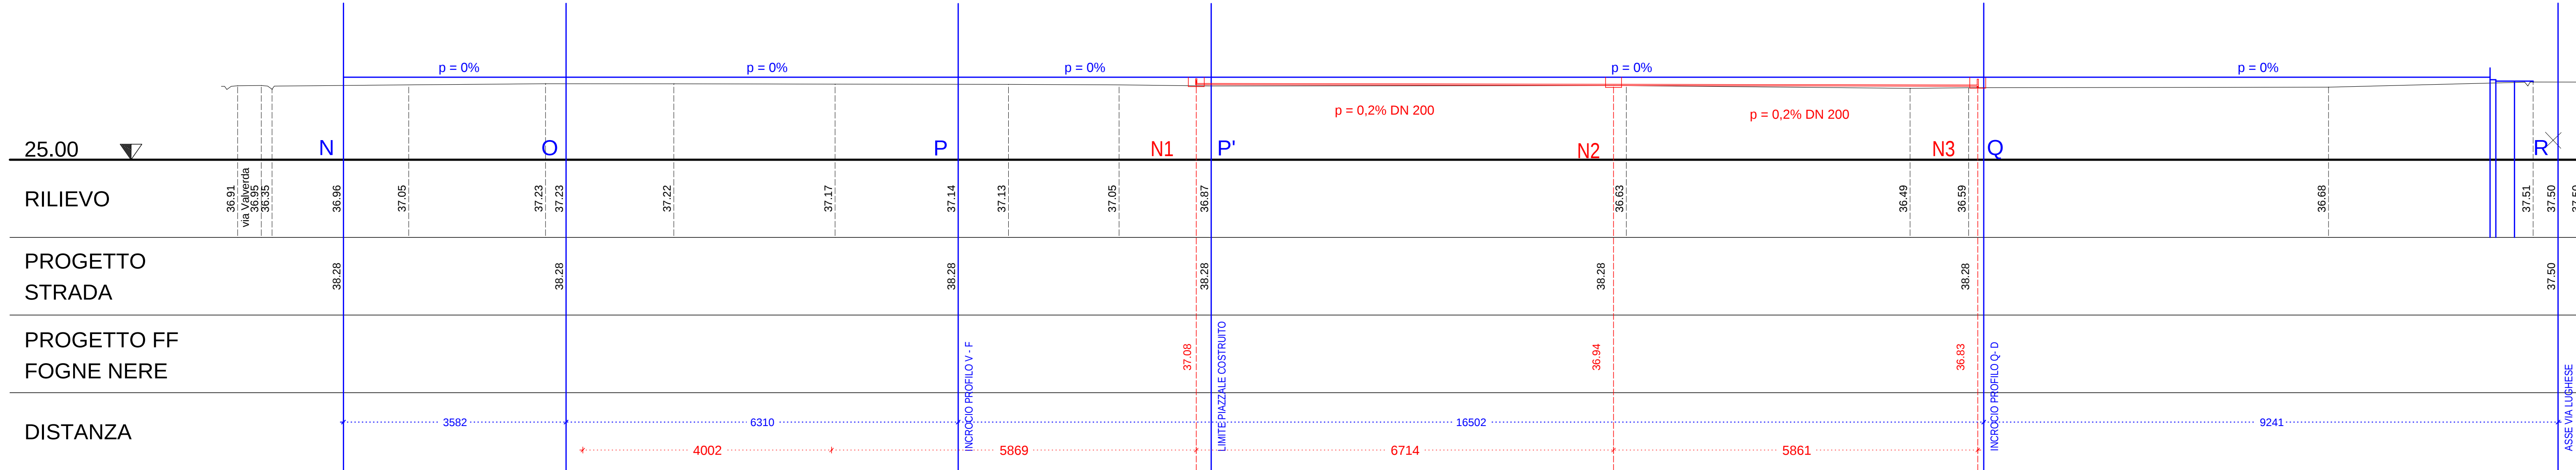

Revisioni:

Rev.	Desc.	Arg.
0	01/12/2021	Prova stampa
1		
2		
3		
4		
5		

Oggetto della tavola:
**Progetto profilo
rete fognaria acque nere**

Data: 01/12/2021 Scale: 1:500

Elaborato nr.

2.e_8

Rit. archivio
prog. nr. 682 - 17_PUA_ASP_AN1.8 - ZINI-PAVIRANI

profilo stampa nr. plan. nr. 14