

Remondini architetti

francesco@remondiniarchitetti.it · claudio@remondiniarchitetti.it

via Fanin, 22/c - 40026 Imola (BO) - tel. 0542 44333

Pratica:

Piano Urbanistico Attuativo

area produttiva

Oggetto:

AMBITO ASP_AN1.8: via Lughese

Città:

Imola (BO)

Frazione:

-

Via e divico

Via Patarini - via Lughese

Comitenti:


PAVIRANI s.r.l.

ZINI ELIO s.r.l.


Progettato:

Arch. Francesco Remondini


PROFILO B17-B3

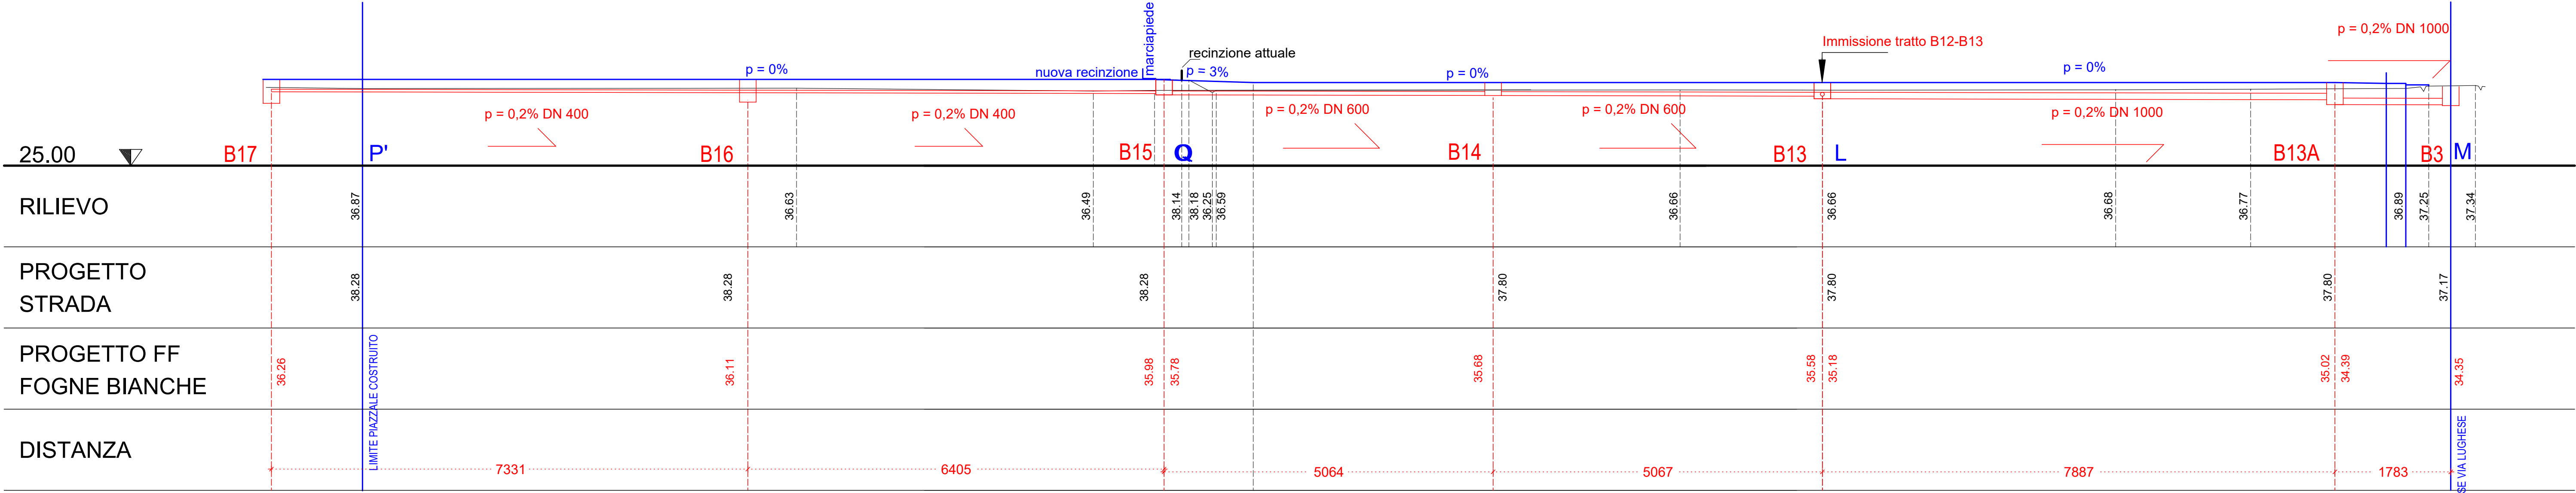

PROFILO B11-B13

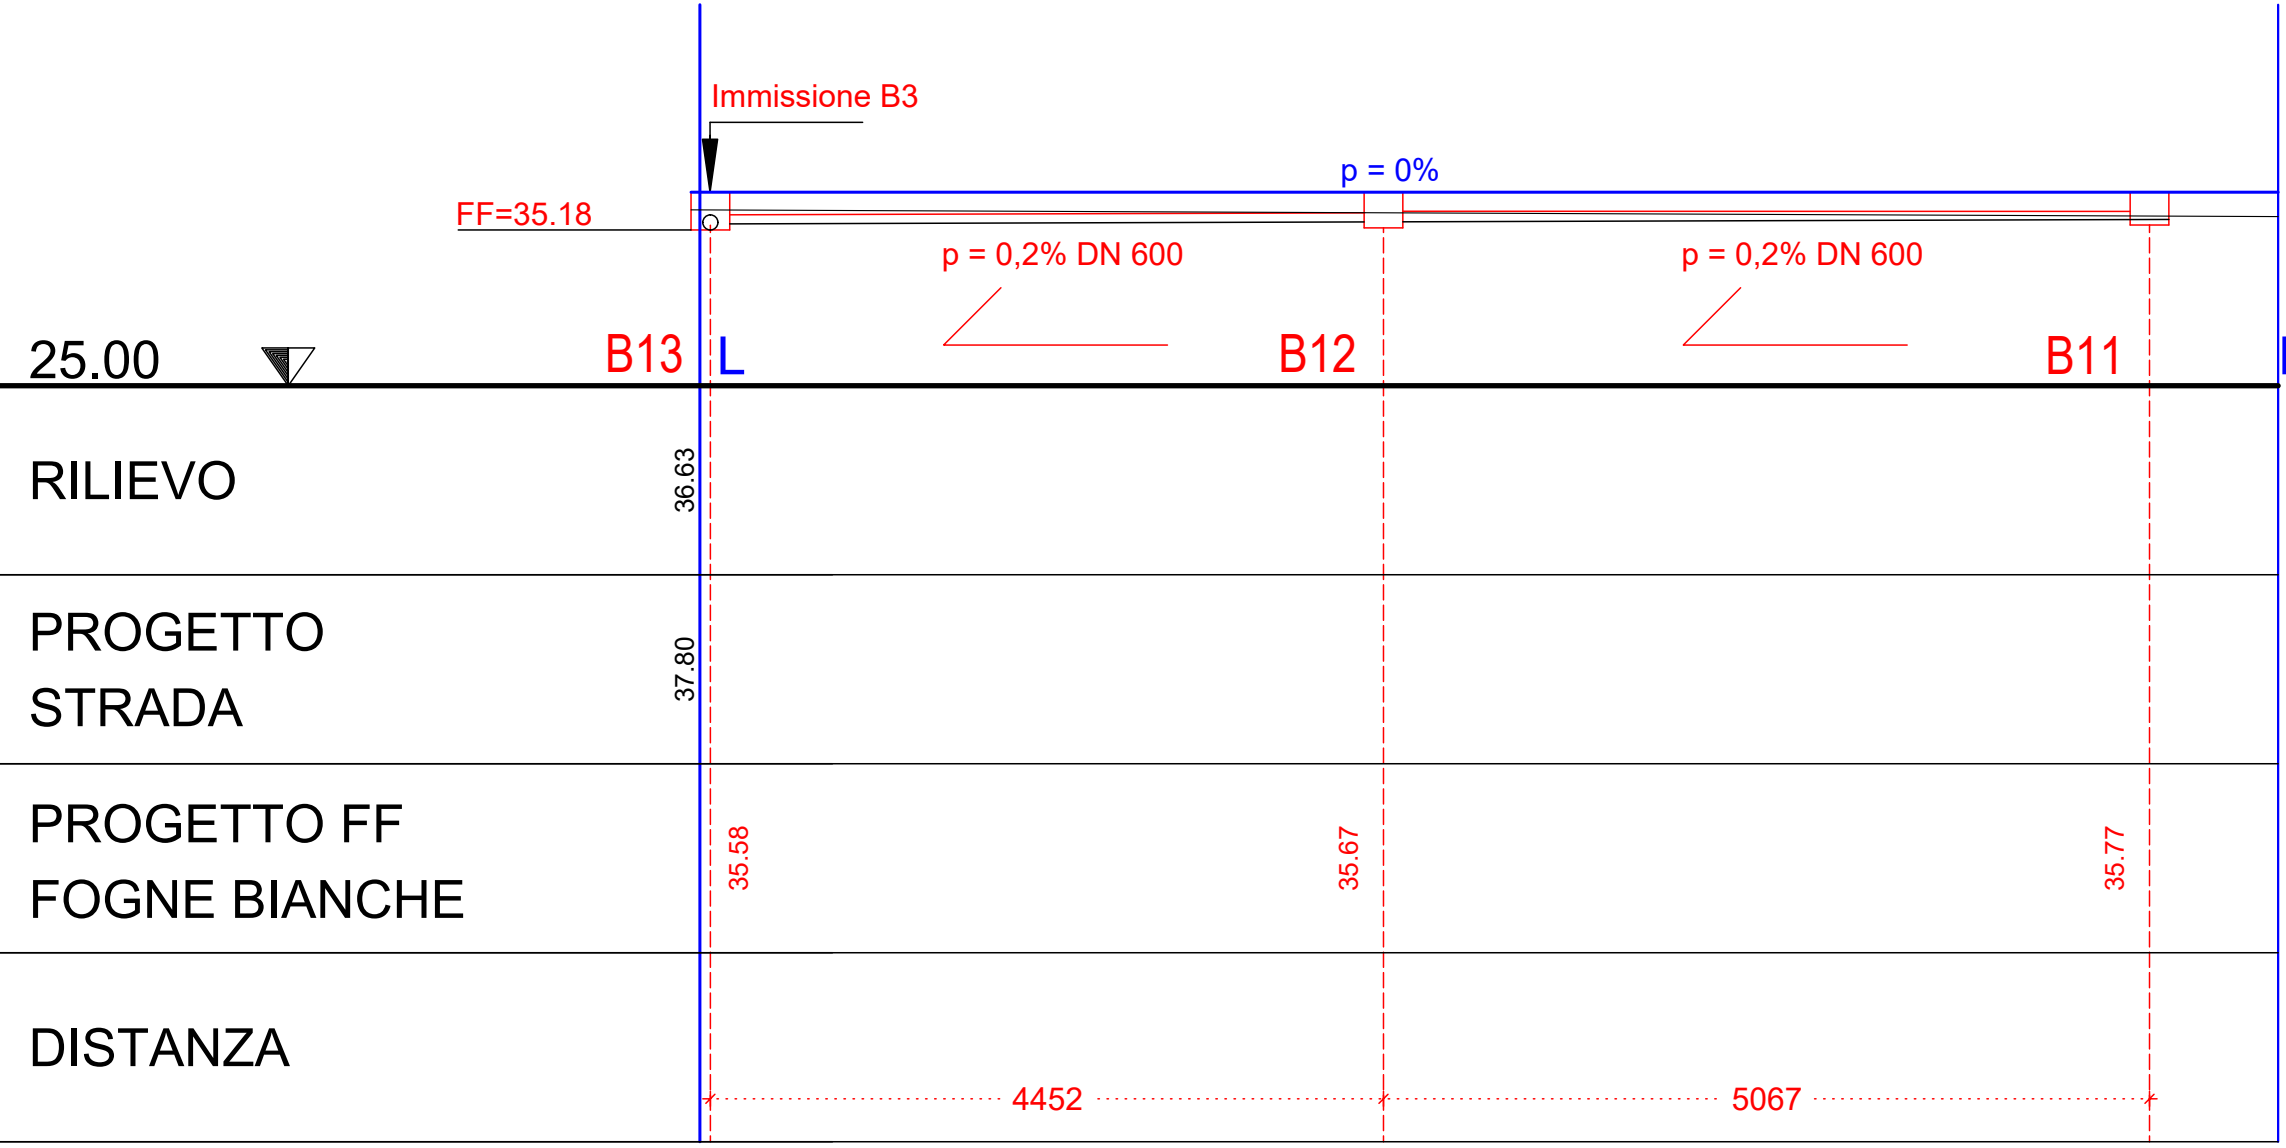

PROFILO B10- B8

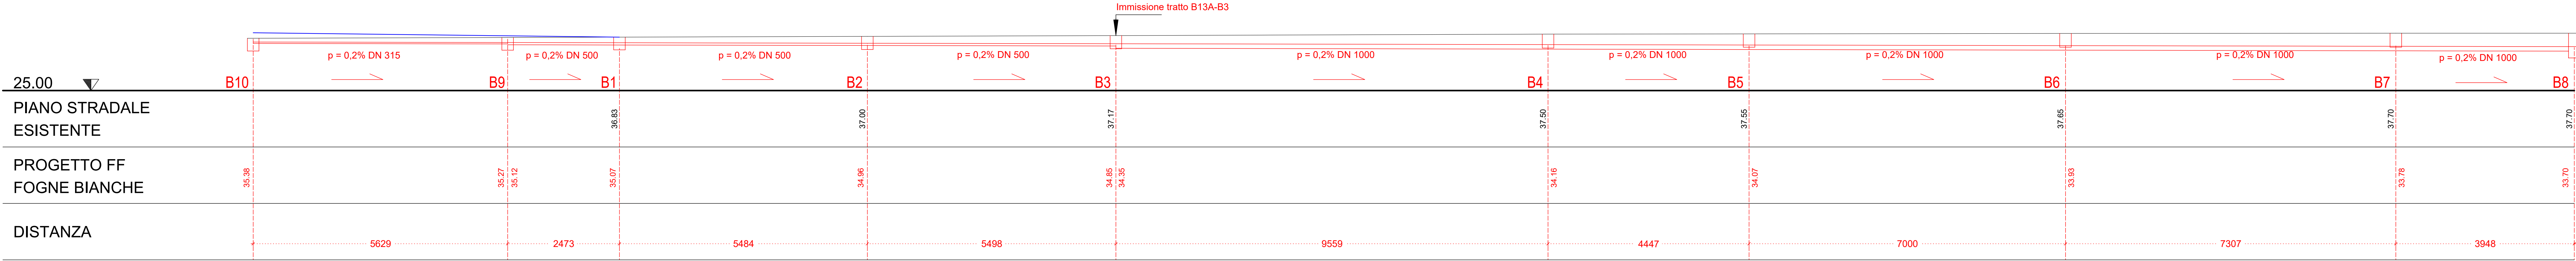

Revisioni:

nr.	data	oggetto
0	01/12/2021	Prima ante-prova
1	20/02/2023	Modifica a seguito di confronto di cantiere
2		
3		
4		
5		

Oggetto della tavola:

Progetto profilo

rete fognaria acque bianche

Data

20/02/2023

Scala

1:500

Elaborato nr.

2.e_9

Rif. archivio

prog. nr. 682 - 17_PUA_ASP_AN1.8 - ZINI-PAVIRANI REV1

profilo stampa nr.

plan. nr.

15