

COMUNE DI IMOLA  
(Città Metropolitana di Bologna)

**PIANO URBANISTICO ATTUATIVO  
AMBITO ASP\_AN2.9: VIA LASIE**

Progettisti:

Arch. Claudio Remondini  
Ordine Architetti di Bologna n. 642

Committente:



Arch. Francesco Remondini  
Ordine Architetti di Bologna n. 2746

VIA I Maggio N° 47 - IMOLA

TEL. 0542/24365

**1 ELABORATI STATO DI FATTO**

- 1.a - Estratto strumenti urbanistici sovraordinati
- 1.b - Estratto strumenti di pianificazione comunale
- 1.c - Estratto di mappa catastale
- 1.d - Planimetria rilievo dello stato di fatto
- 1.e - Sezioni e profili di rilievo dello stato di fatto
- 1.f - Documentazione fotografica

**2 ELABORATI DI PROGETTO**

- 2.a - Planimetria di progetto planivolumetrico
- 2.b - Sezioni e profili
- 2.c - Sezioni stradali
- 2.d - tipologie edilizie, destinazioni d'uso e altezze
- 2.e - progetto di massima dei servizi a rete
  - 2.e\_1 - progetto di massima rete fognaria
  - 2.e\_2 - progetto di massima reti acqua e gas
  - 2.e\_3 - progetto di massima reti elettriche
  - 2.e\_4 - progetto di massima reti illuminazione pubblica
  - 2.e\_5 - progetto di massima rete telefonica
- 2.f - Norme Tecniche di Attuazione (NTA)
- 3 RELAZIONE ILLUSTRATIVA
- 4 SCHEMA DI CONVENZIONE URBANISTICA
- 5 COMPUTO METRICO ESTIMATIVO DELLE OPERE DI URBANIZZAZIONE
- 6 RELAZIONE VALSAT
- 7 RELAZIONE PREVISIONALE CLIMA ACUSTICO
- 8 RELAZIONE GEOLOGICA GEOTECNICA

**P.U.A. Asp AN2.9 - Via Lasie**

tav. n.

**1.c**

oggetto della tavola:

Estratto di mappa catastale

data:

19/11/2019

scala:

1:1500

rev.	data:	oggetto:	elaborato:	verificato:	approvato:
1	19/11/2019	prima emissione	M. Remondini	F. Remondini	-
2					-
3					-
4					-
5					-
6					-


**Remondini architetti**

via Fanin, 22/c - 40026 Imola (BO) - tel. 0542 44333

**INDIVIDUAZIONE CATASTALE**

LEGENDA:

- Perimetro ambito ASP\_AN2.9 LASIE
- Porzione dell'ambito ASP\_AN2.9 LASIE oggetto di INTERVENTO
- Mappali in Proprietà Zini Elio S.r.l.
- Porzione di mappale oggetto di compromesso di acquisto in data 15-11-2019

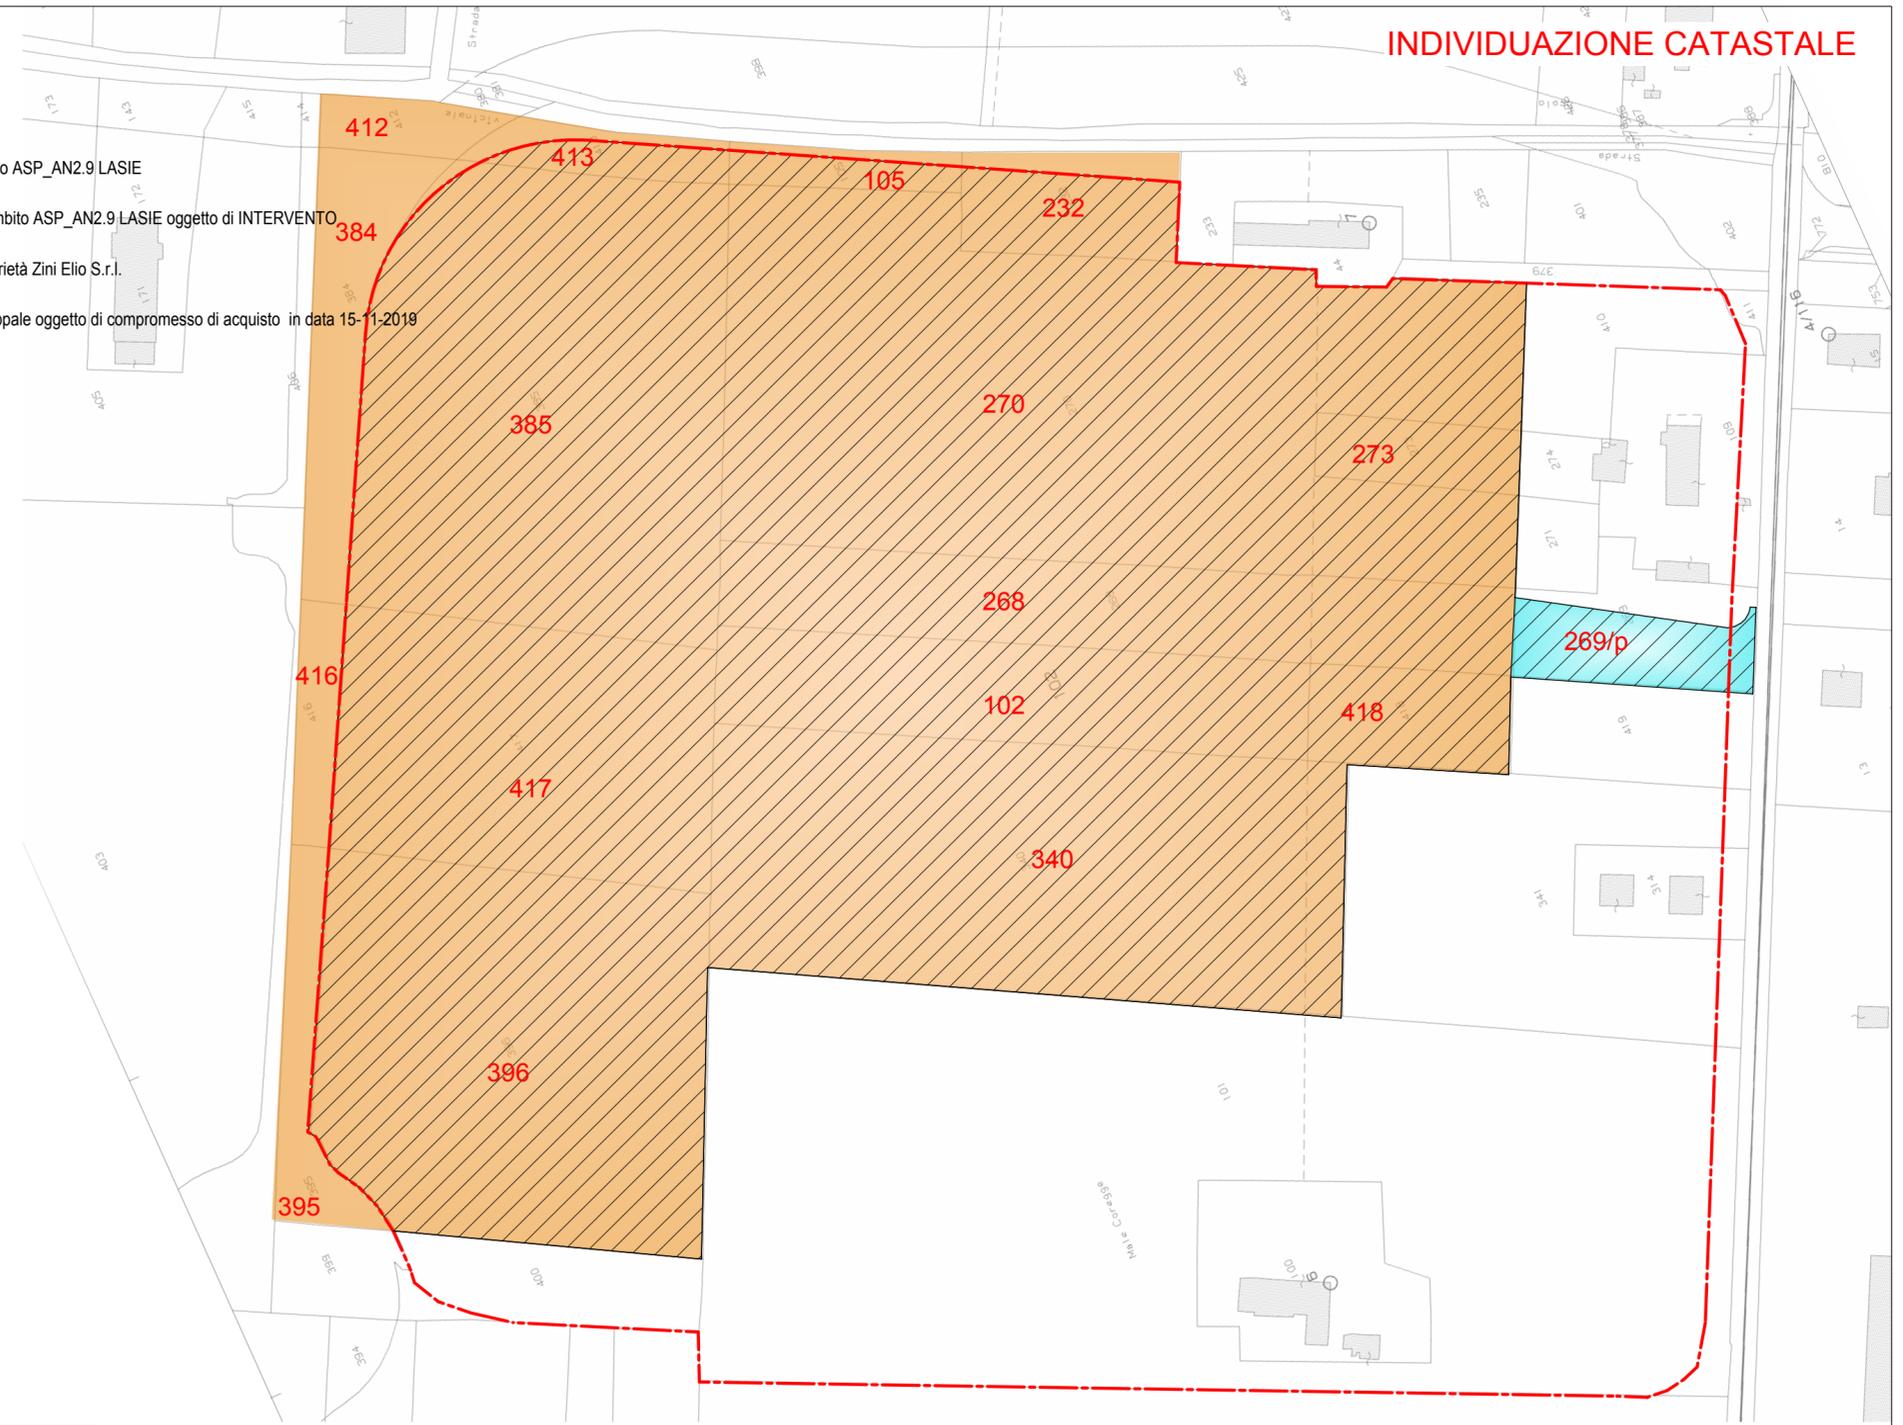

**Remondini architetti**

via Fanin, 22/c - 40026 Imola (BO) - tel. 0542 44333 - fax 0542 44333