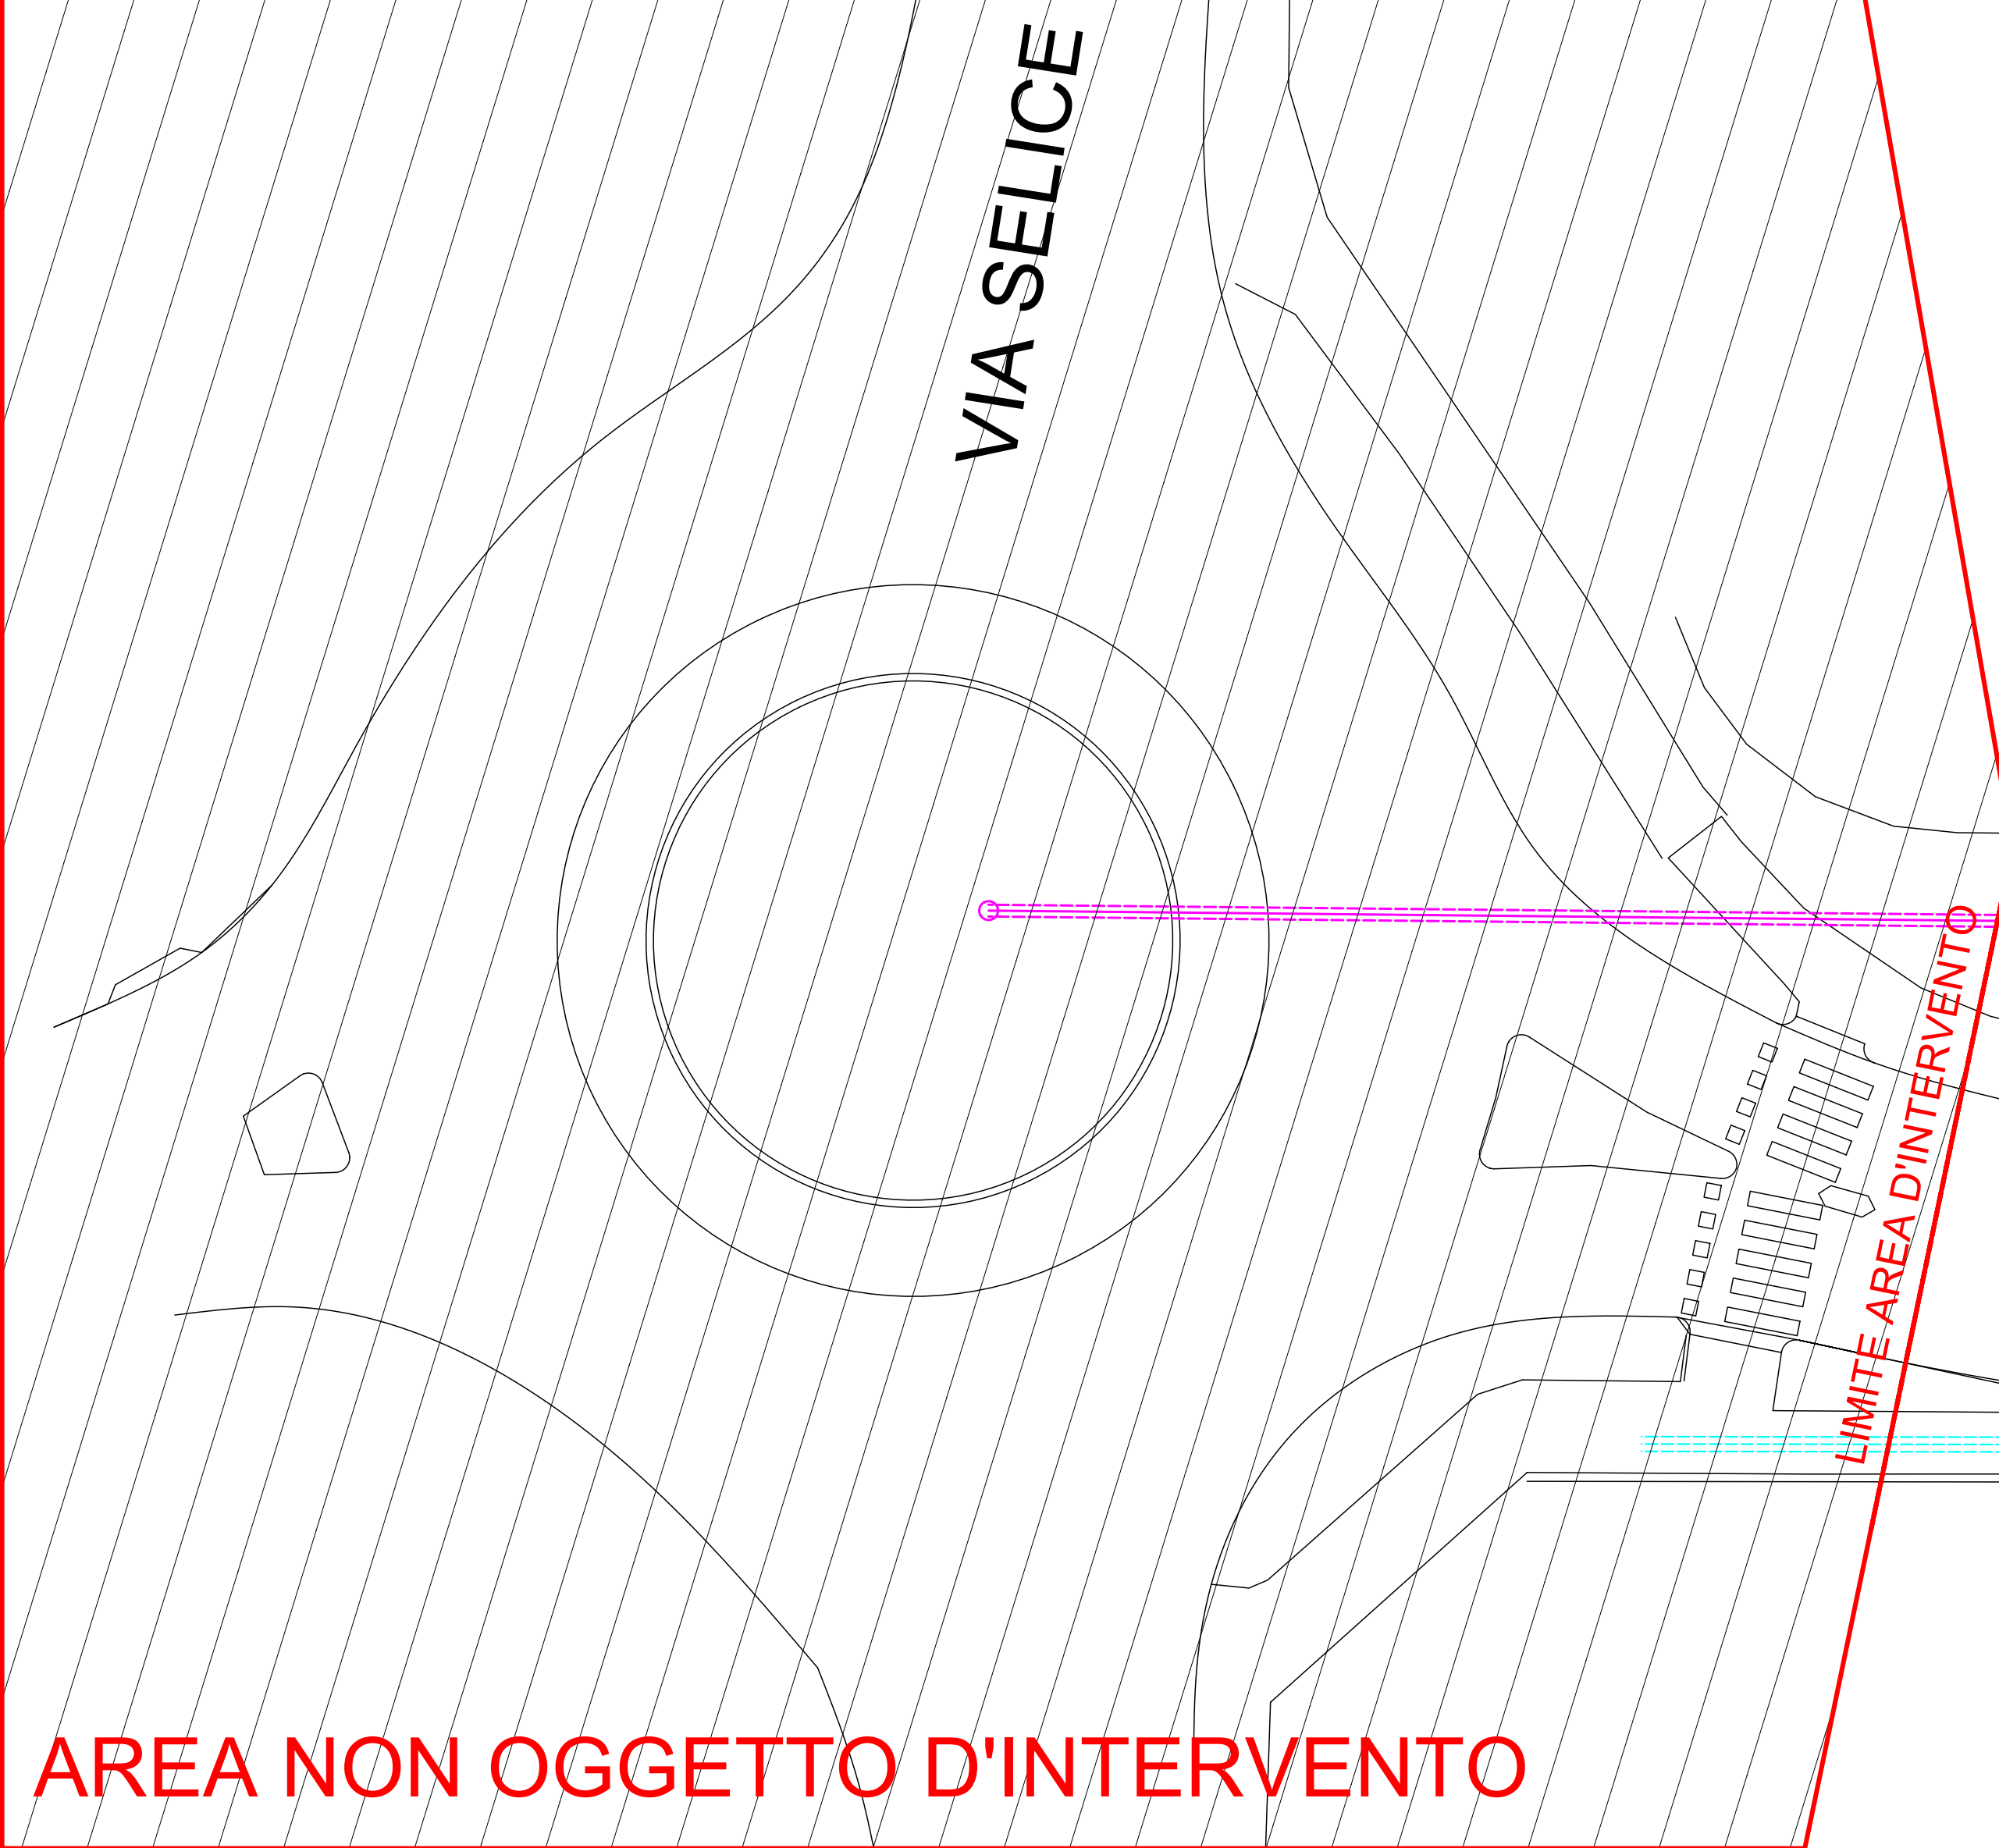


LEGENDA:

- Foglia nera esistente
- Pozzetto esistente
- Fosso tombato esistente
- Fosso tombato da eliminare
- Fosso tombato di progetto Dn 500
- Pozzetto di ispezione di progetto 80x80
- Pozzetto con coperchio a caditoia da eliminare
- Pozzetto con coperchio a caditoia da mantenere
- Pozzetto con coperchio a caditoia in ghisa 50x50
- Pozzetto con coperchio a caditoia "Selecta" in ghisa 50x50
- Collegamento caditoia Dn 180

AREA NON OGGETTO D'INTERVENTO

NUOVO TRACCIATO DI ACCESSO ALL'EDIFICIO MAPPALE 44

VIA LASIE

VIA BRENTA

FOSSETTA

VIA LASIE

RACCORDO CHIATO CON VIA DELLA FOSSETTA

