
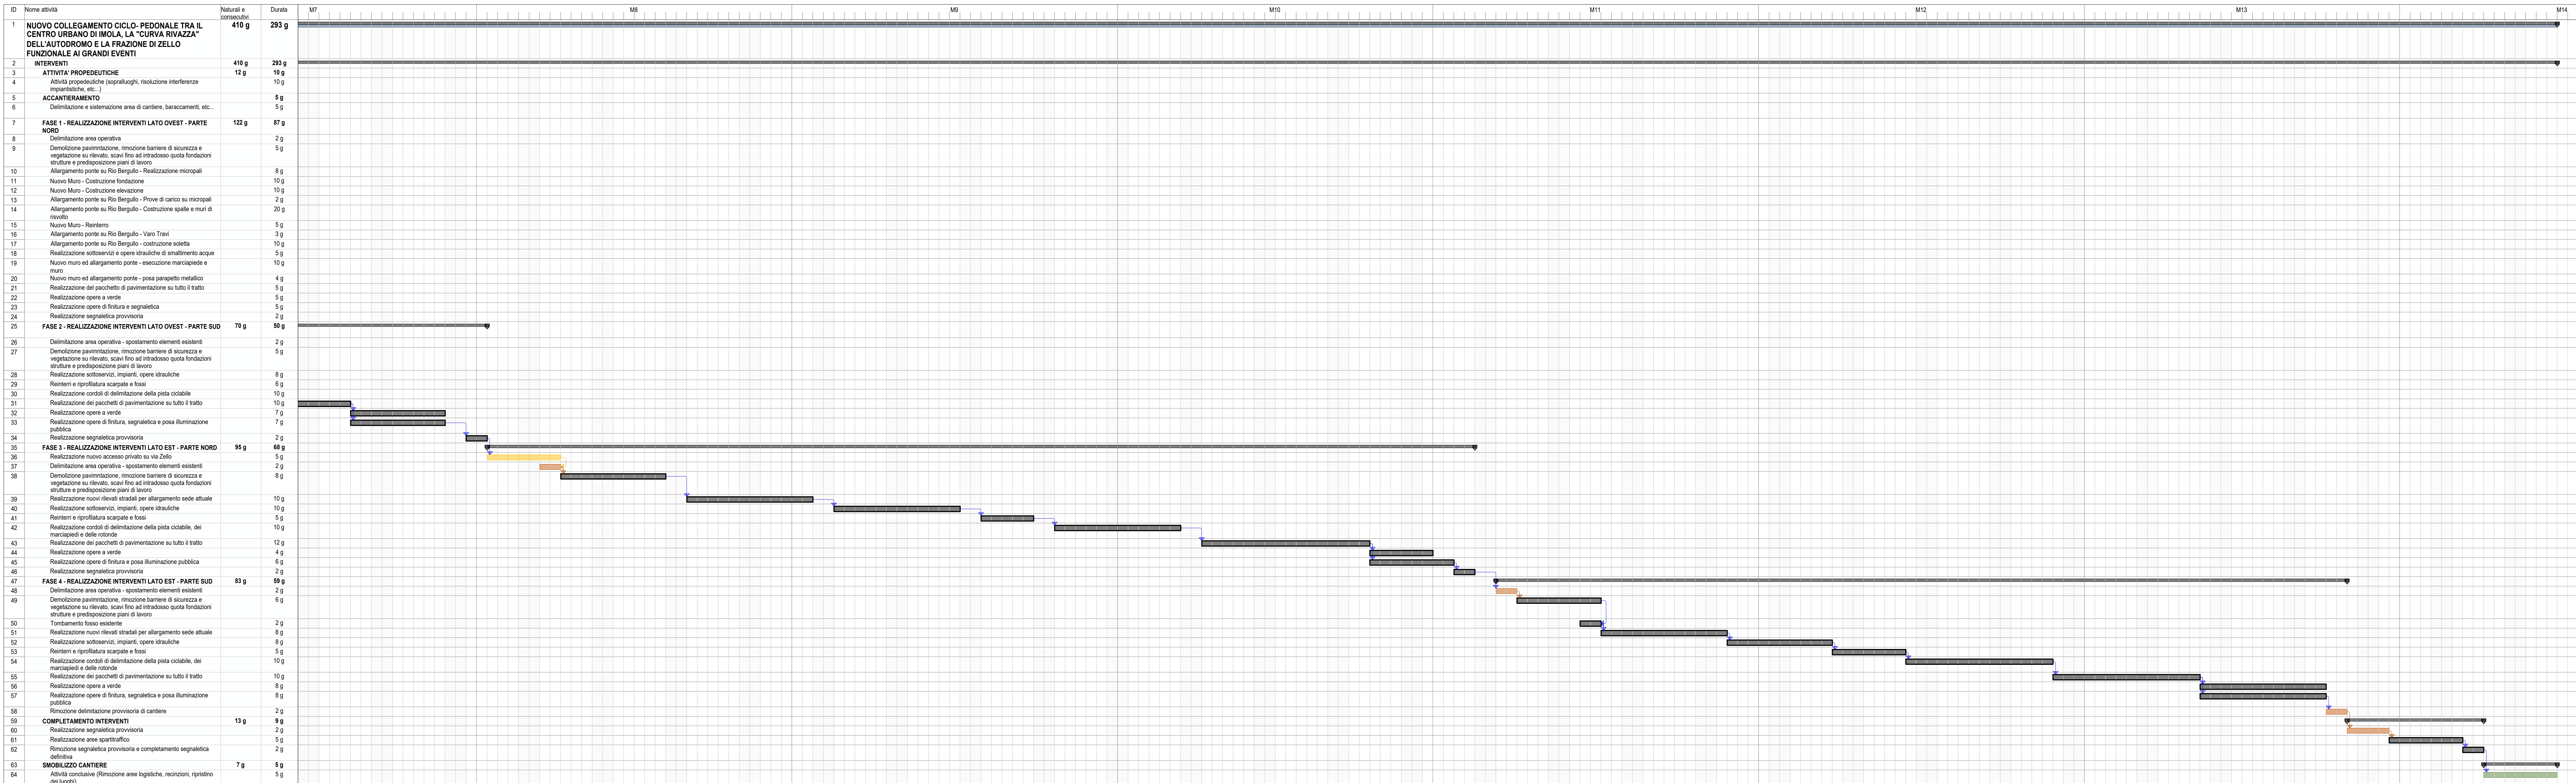


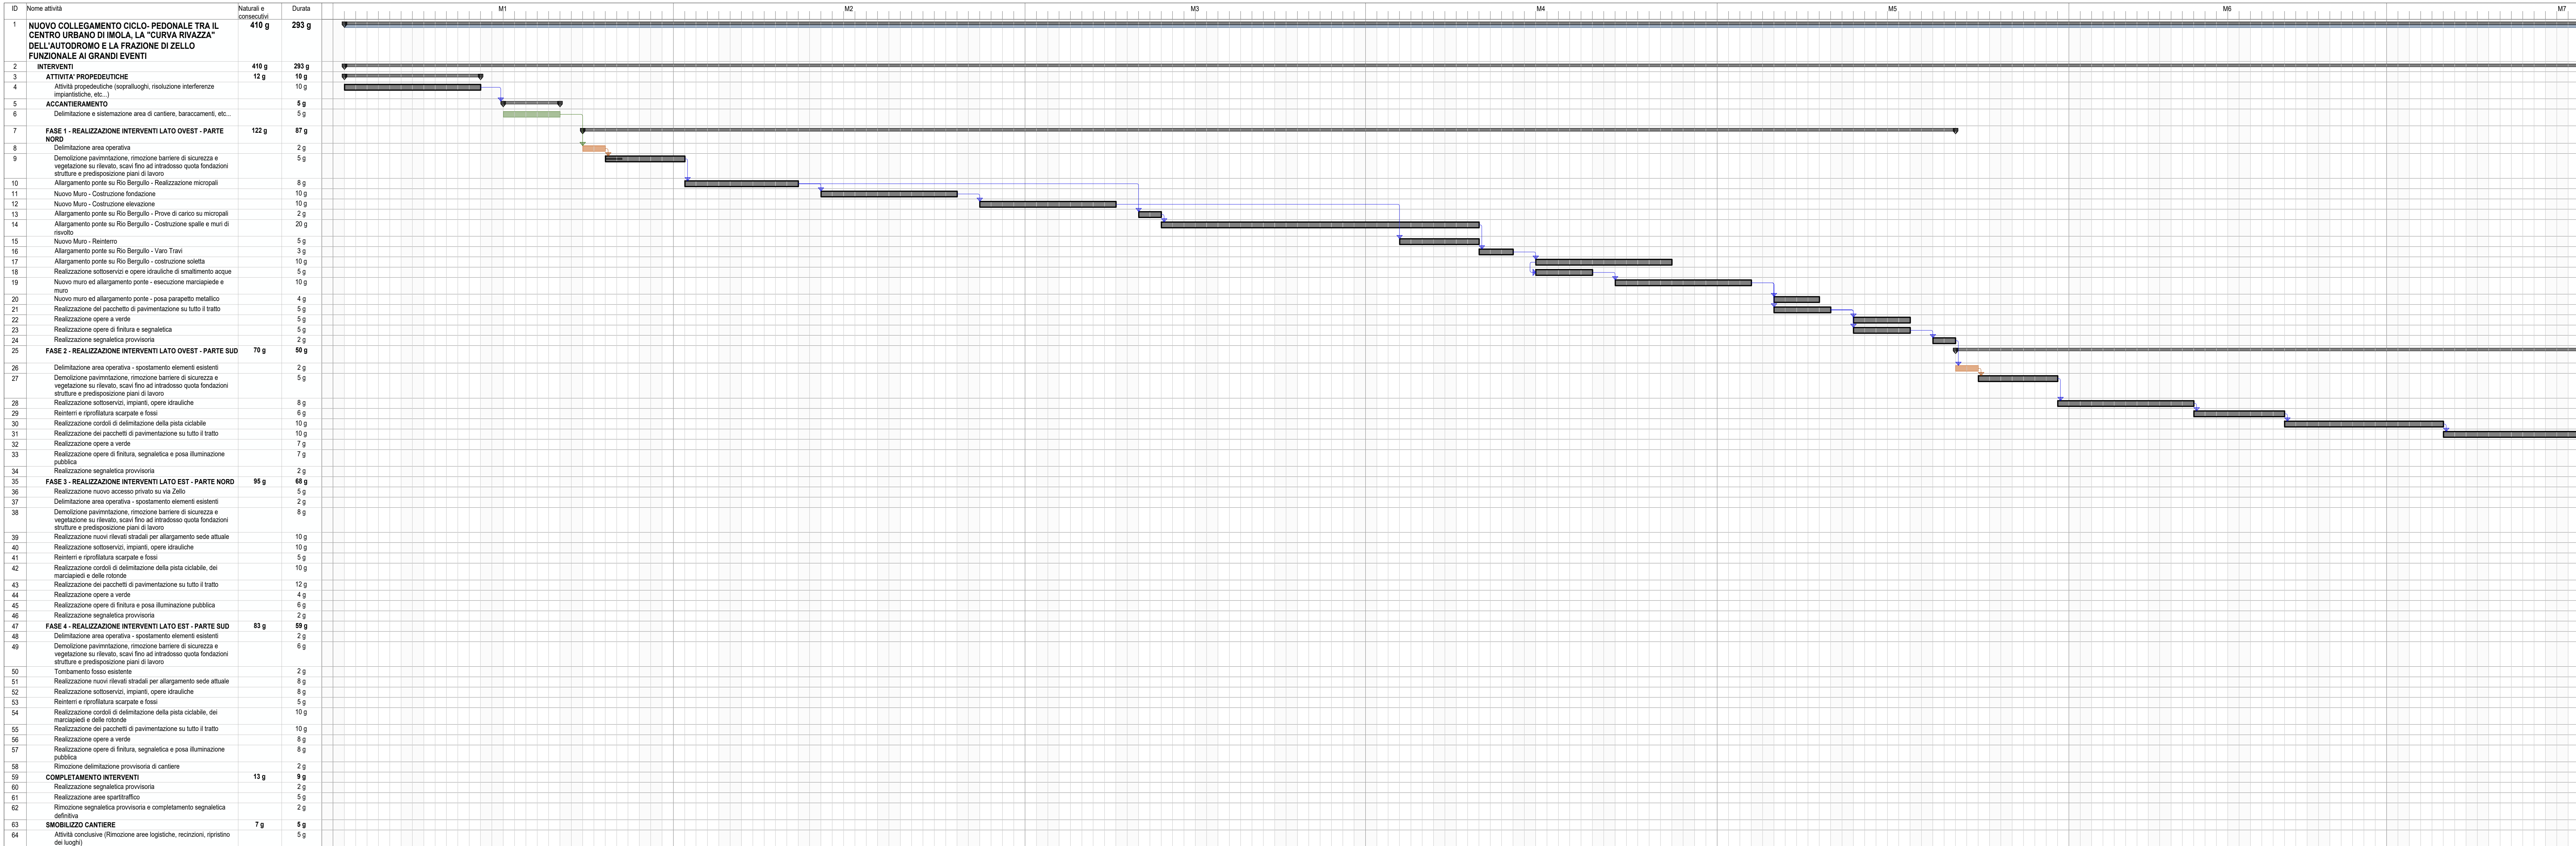

area

blu

vivere la città

area opere pubbliche

COESIONE ITALIA 2014-2020

EUROPEAN UNION

Co-finanziato dall'Unione europea

Regione Emilia-Romagna

PIACENTINI INGEGNERI

in viale S. 40031 Imola (BO) tel. 0542/3472

NUOVO COLLEGAMENTO CICLO- PEDONALE TRA IL CENTRO URBANO DI IMOLA, LA "CURVA RIVAZZA" DELL'AUTODROMO E LA FRAZIONE DI ZELLO FUNZIONALE AI GRANDI EVENTI

CUP: J21B2300270003

20_000

Comittente - AREA BLU S.p.A.

Responsabile Unica del Progetto: Ing. Andrea Tormadori

Progetto di Fattibilità Tecnico-Economica

01 - ELABORATI GENERALI Cronoprogramma

Codice Elaborato IMCPFGENC0106

N. Data Revisione Approvazione Descrizione:

01 2017/2020 Barend Piacentini Emersione

LUG 2024

PFTE

0106

AREA BLU S.p.A. C.F.P. I.V.A. n. 0308670301 - r.a.s. 300007 - sede legale: Via Lombardi 6, 40038 Imola (BO) tel. 0542/3472207
sede operativa: via Pavia 11, 40038 Imola (BO) tel. 0542/622036