PLANIMETRIA DI TRACCIAMENTO SCALA 1:1000

ASSE PRINCIPALE - DATI DI TRACCIAMENTO

V1	1717897.898	V2	1717969.722	V3	1718154.468	V4	1718322.297
	4913947.762		4913951.591		4913855.440		4913818.975

V5	1718395.515				
	4913751.762				

V 2	
N	1.000
A	75.000
Sv	26.163
Angf	3.873g
m	0.133
Ti	17.445
Tz	8.724
xf	26.153
yf	0.530
xm	13.080
R	215.000
F	0.531
T	26.185
Cordo	26.158

V 3	
N	1.000
A	75.000
Sv	25.000
Angf	3.537g
m	0.116
Ti	16.669
Tz	8.336
xf	24.992
yf	0.463
xm	12.499
R	225.000
F	0.464
T	25.018
Cordo	24.997

V 4	
N	1.000
A	80.000
Sv	35.556
Angf	6.288g
m	0.293
Ti	23.716
Tz	11.863
xf	35.521
yf	1.170
xm	17.772
R	180.000
F	1.175
T	35.637
Cordo	35.540

C1	1717922.513	C2	1718231.688	C3	1718236.326
	4913733.636		4914069.031		4913653.155

C 1	
R	215.000
Ac	26.194g
Tgn	44.866
Sv	88.462
Fr	4.534
Co	87.839
H	0

C 2	
R	225.000
Ac	9.855g
Tgn	17.451
Sv	34.830
Fr	0.674
Co	34.797
H	0

C 3	
R	180.000
Ac	21.084g
Tgn	30.082
Sv	59.613
Fr	2.462
Co	59.34
H	0

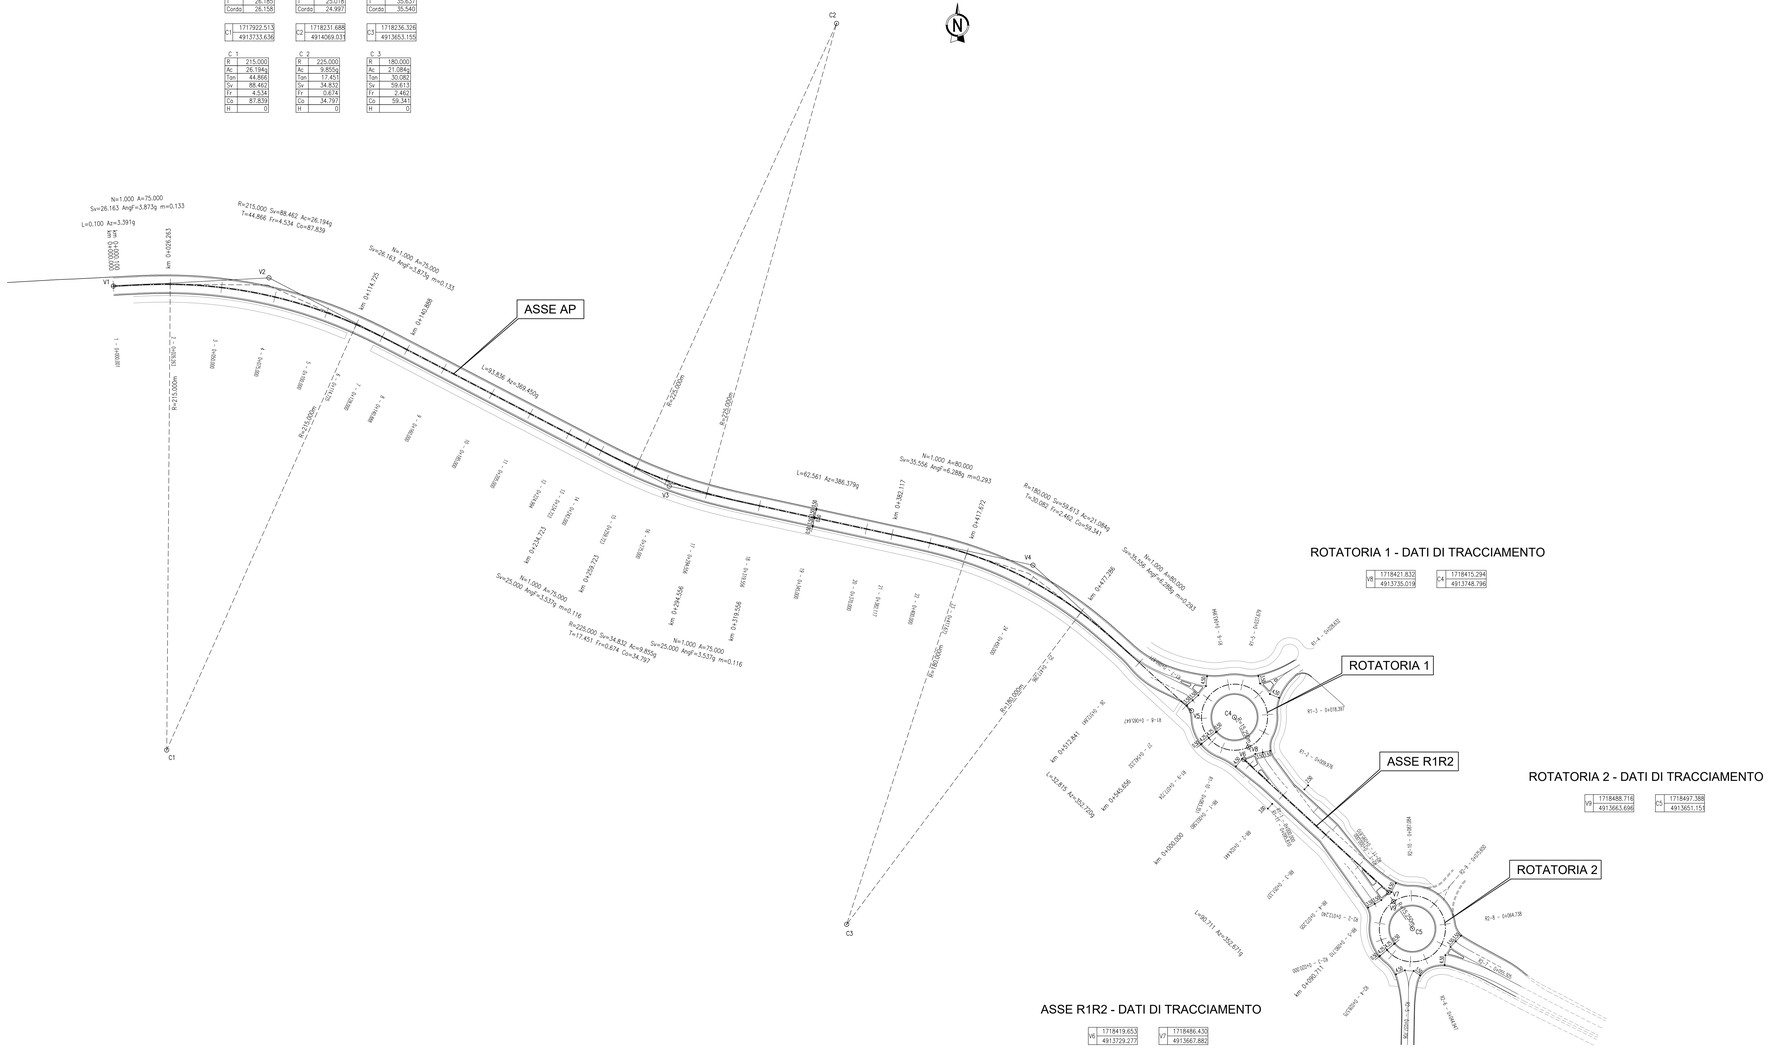

ROTATORIA 1 - DATI DI TRACCIAMENTO

V8	1718421.832	V4	1718415.294
	4913735.019		4913748.796

ROTATORIA 2 - DATI DI TRACCIAMENTO

V9	1718488.716	V3	1718497.368
	4913663.696		4913651.153

ASSE R1R2 - DATI DI TRACCIAMENTO

V6	1718419.653	V7	1718486.430
	4913729.377		4913667.882

area blu – vivere la città – area opere pubbliche

COESIONE ITALIA 21-27 – Fondo di Sviluppo e Coesione

Cofinanziato dall'Unione europea

Regione Emilia-Romagna

CITTÀ DI IMOLA

NUOVO COLLEGAMENTO CICLO- PEDONALE TRA IL CENTRO URBANO DI IMOLA, LA "CURVA RIVAZZA" DELL'AUTODROMO E LA FRAZIONE DI ZELLO FUNZIONALE AI GRANDI EVENTI

CUP: ***J21B23000270003*** 20_009

PROGETTO

PIACENTINI INGEGNERI
via Selvatico 6 40033 CASALECCHIO DI RENO (BO)

Committente : AREA BLU S.p.a.

Responsabile Unico del Progetto:
Ing. Andrea Tommasoli

Progetto di Fattibilità Tecnico-Economica

04 - PROGETTO STRADALE
Planimetria di tracciamento
Scala: 1:1000

Codice Elaborato IMCPFSTDPT0403

Collaboratori:
Area Property Management

N.:	Data:	Redattore:	Approvazione:	Descrizione:
00	25/07/2024	Cavaliere	Piacentini	Emissione

LUG 2024

PFTE 0403

AREA BLU S.p.a C.F. P. I.V.A. e registro imprese Bologna n. 00828601203 – r.e.a. 366007 – sede legale Via Lambertini 6, 40026 Imola (BO) tel 0542 24752
sede operativa via Poiano 11, 40026 Imola (BO) tel. 0542/642336