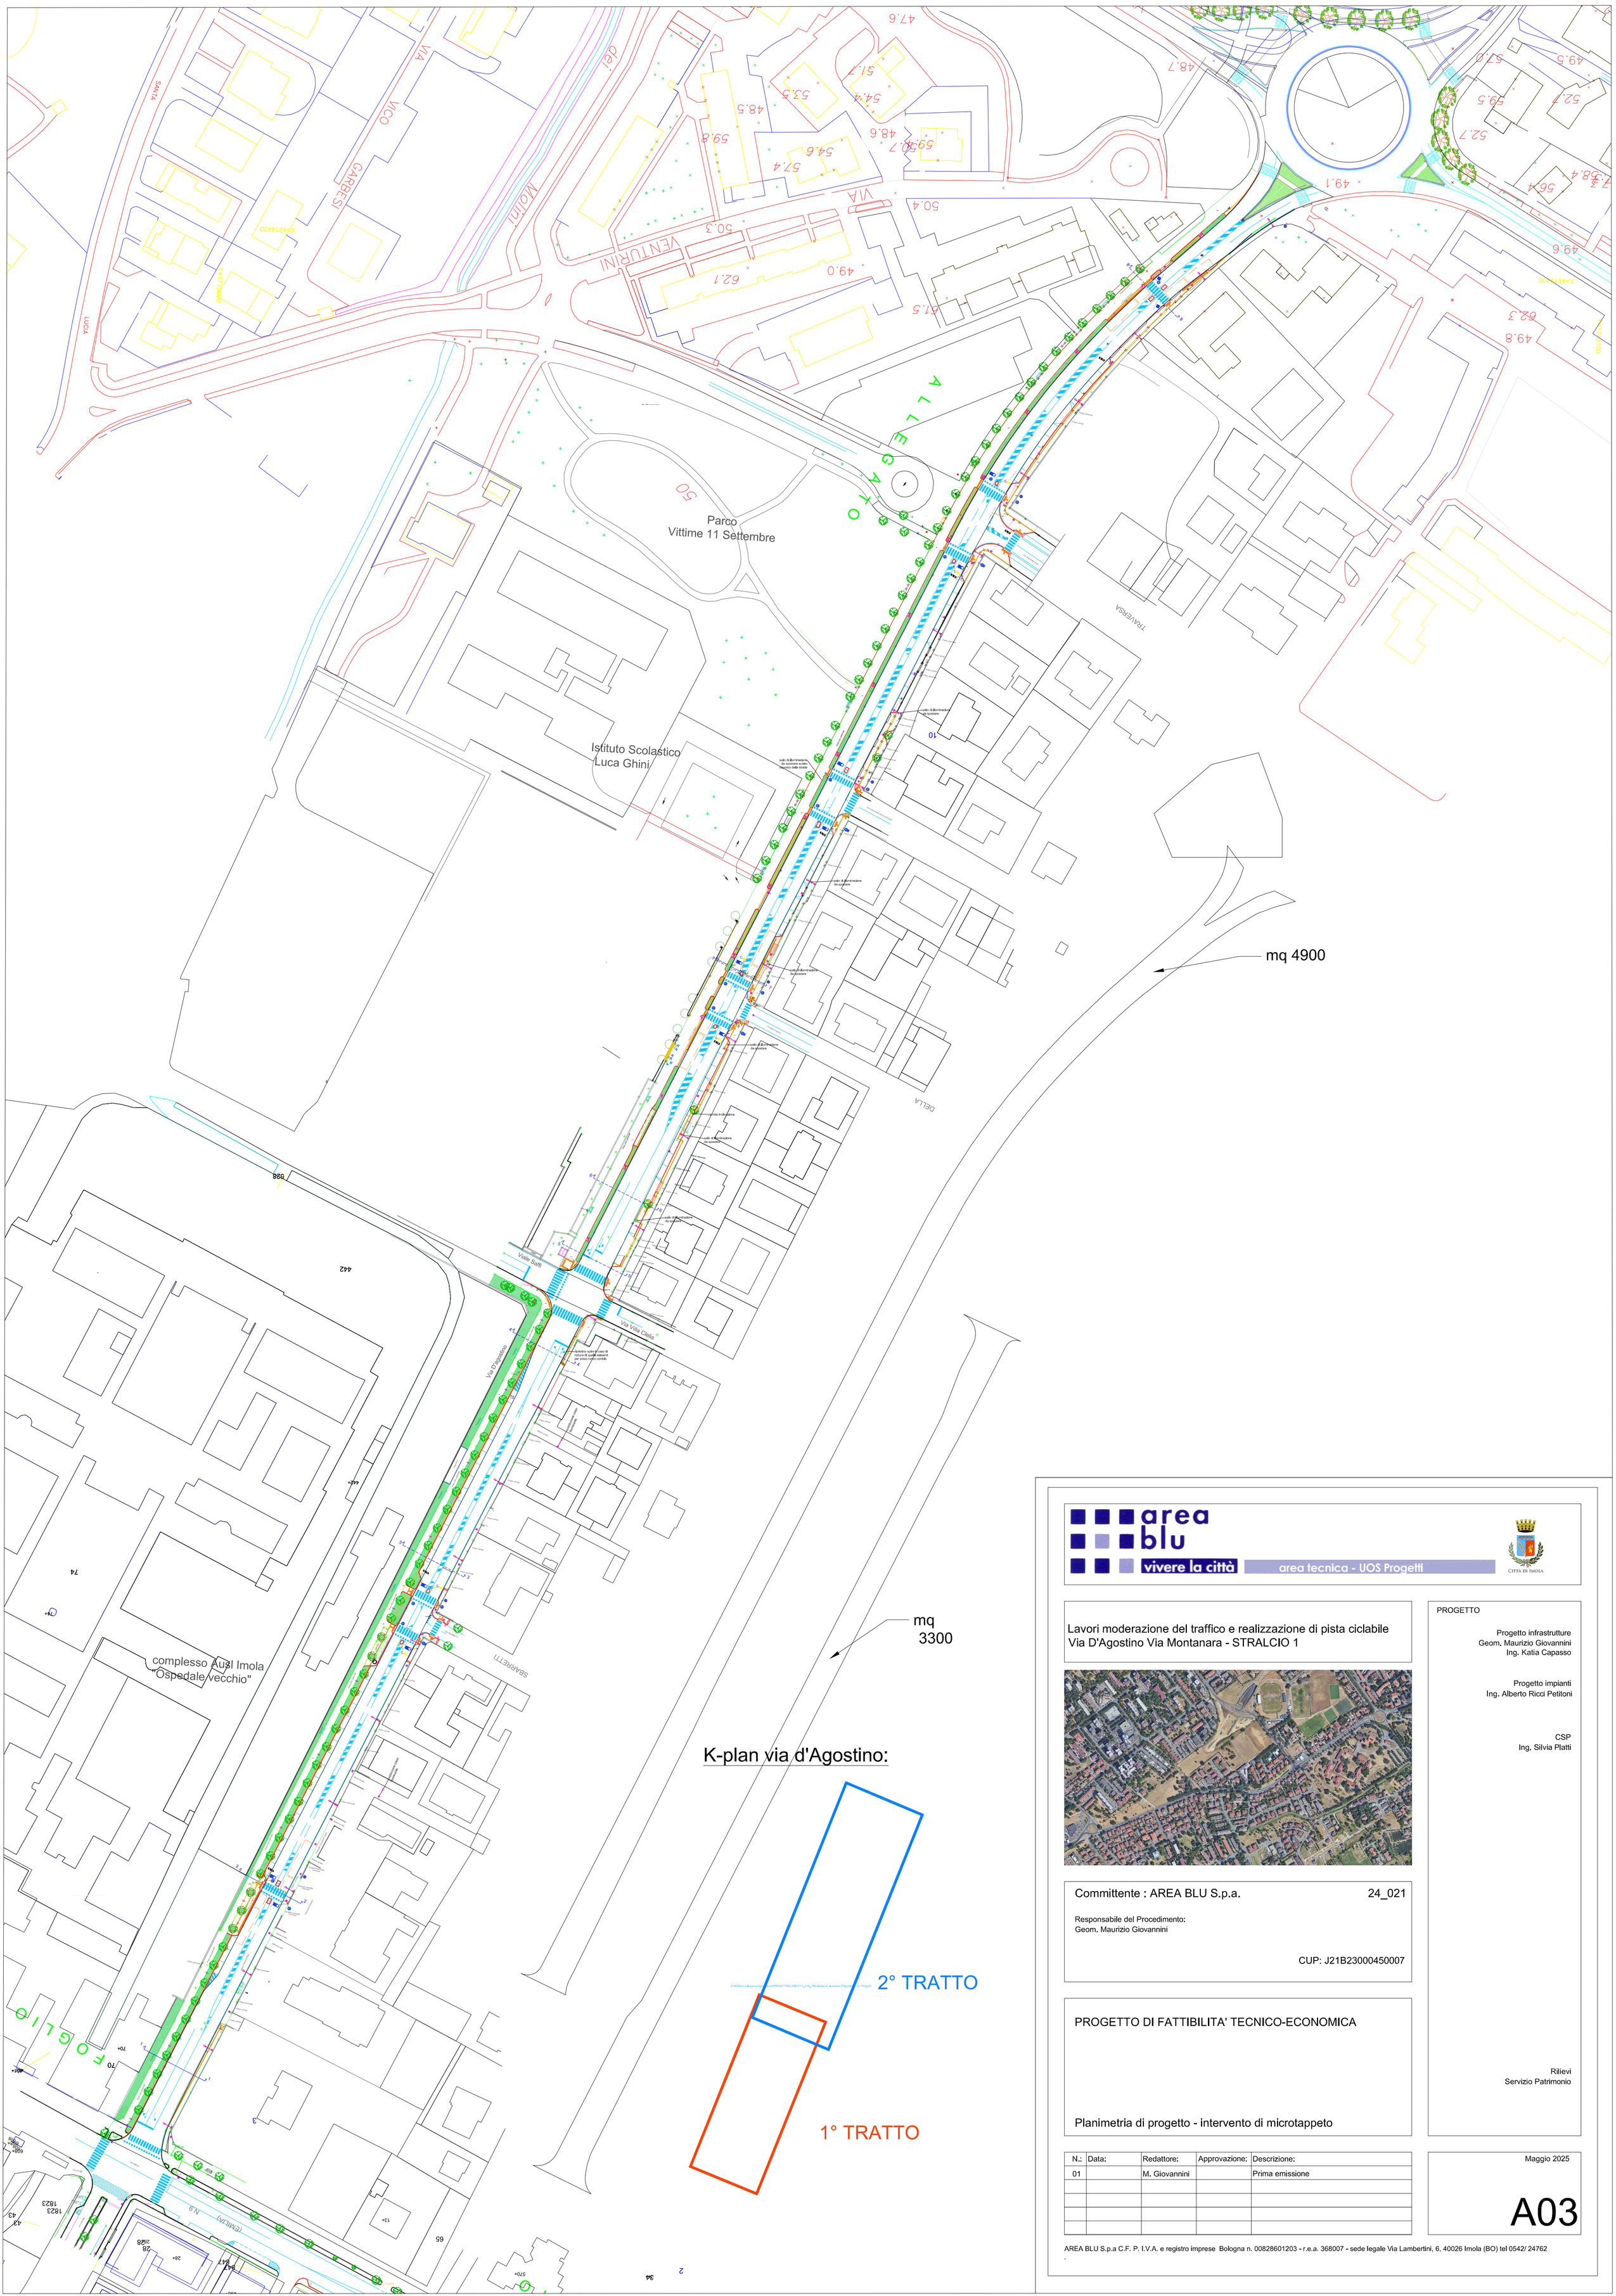

area blu
vivere la città
area tecnica - UOS Progetti
CITTÀ DI IMOLA

Lavori moderazione del traffico e realizzazione di pista ciclabile
Via D'Agostino Via Montanara - STRALCIO 1

PROGETTO

Progetto infrastrutture
Geom. Maurizio Giovannini
Ing. Katia Capasso

Progetto impianti
Ing. Alberto Ricci Petitoni

CSP
Ing. Silvia Platti

Rilievi
Servizio Patrimonio

Committente : AREA BLU S.p.a. 24_021

Responsabile del Procedimento:
Geom. Maurizio Giovannini

CUP: J21B23000450007

PROGETTO DI FATTIBILITA' TECNICO-ECONOMICA

Planimetria di progetto - intervento di microtappeto

N.:	Data:	Redattore:	Approvazione:	Descrizione:
01		M. Giovannini		Prima emissione

Maggio 2025

A03

AREA BLU S.p.a C.F. P. I.V.A. e registro imprese Bologna n. 00828601203 - r.e.a. 368007 - sede legale Via Lambertini, 6, 40026 Imola (BO) tel 0542/ 24762