
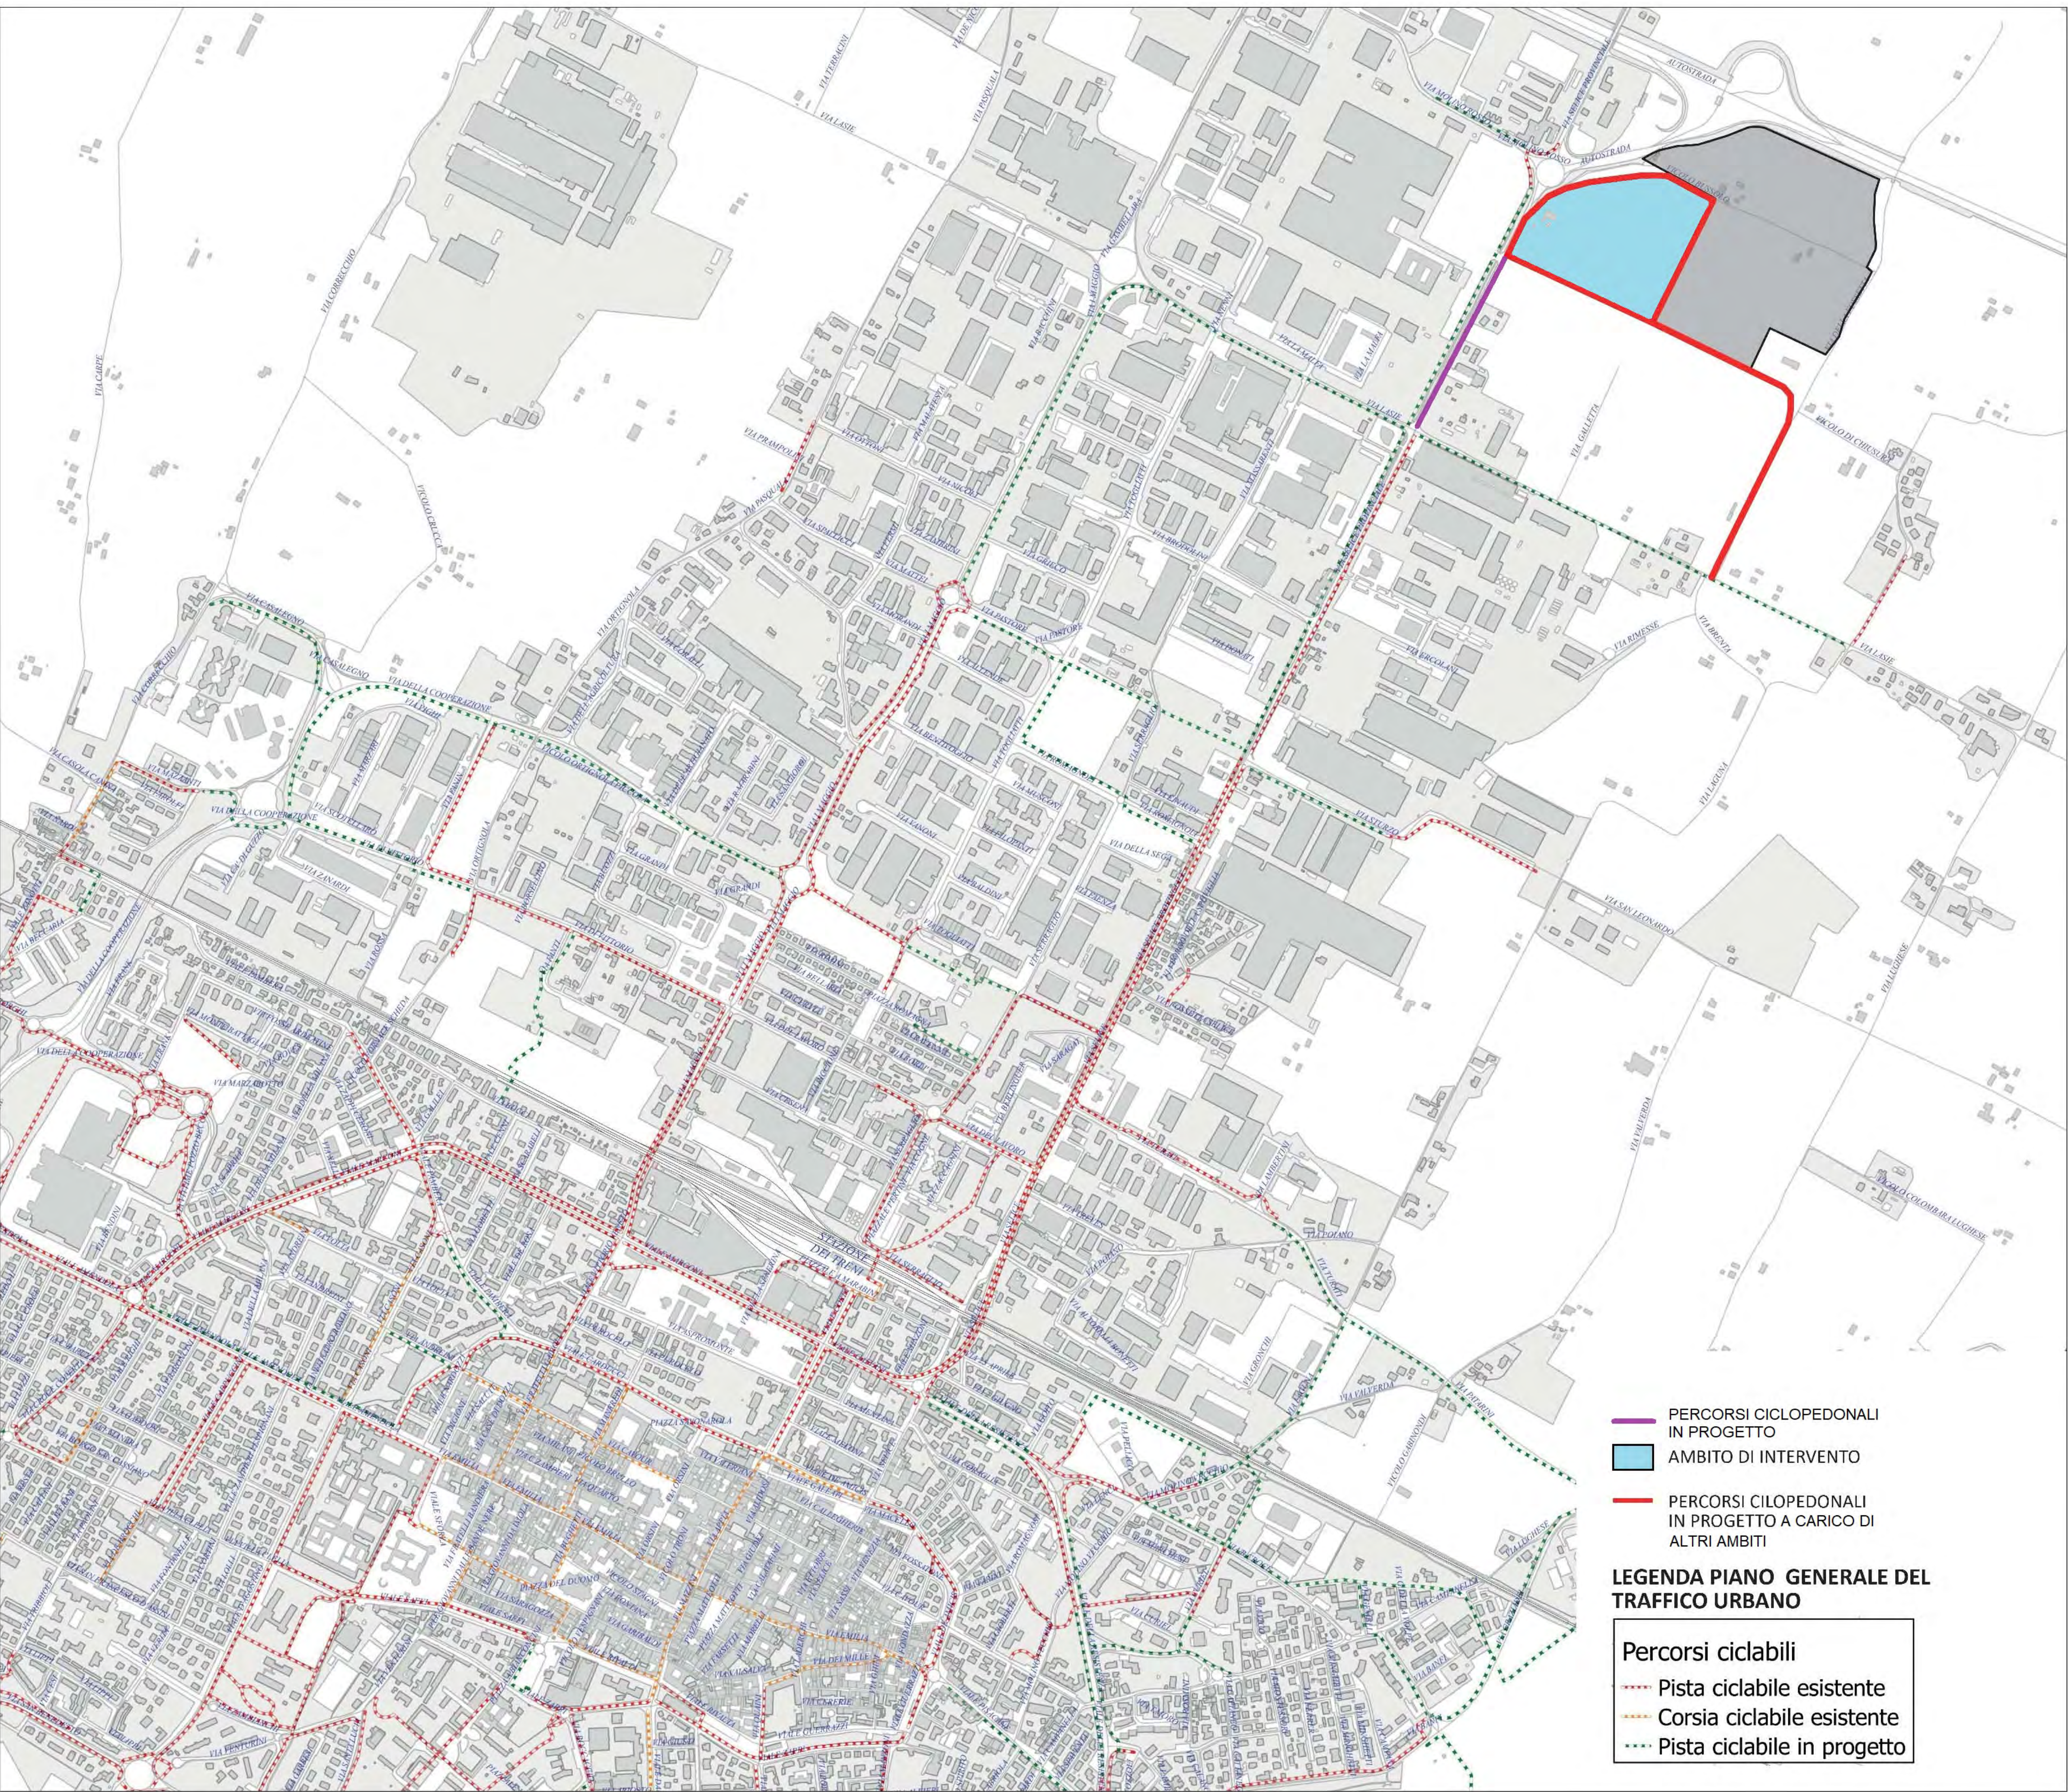
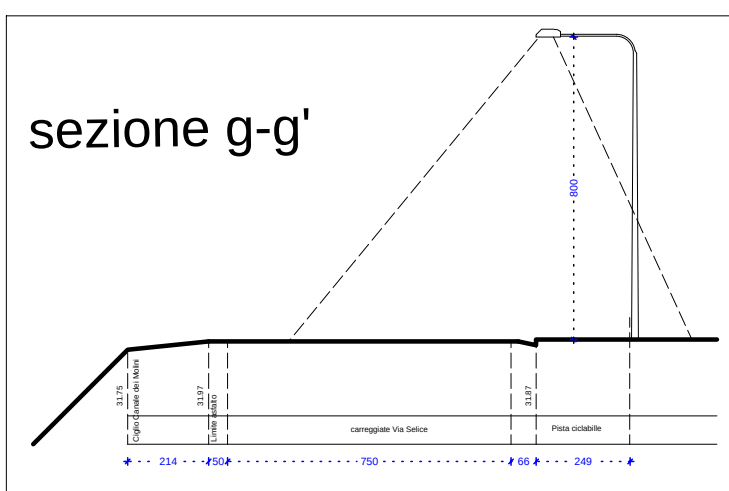
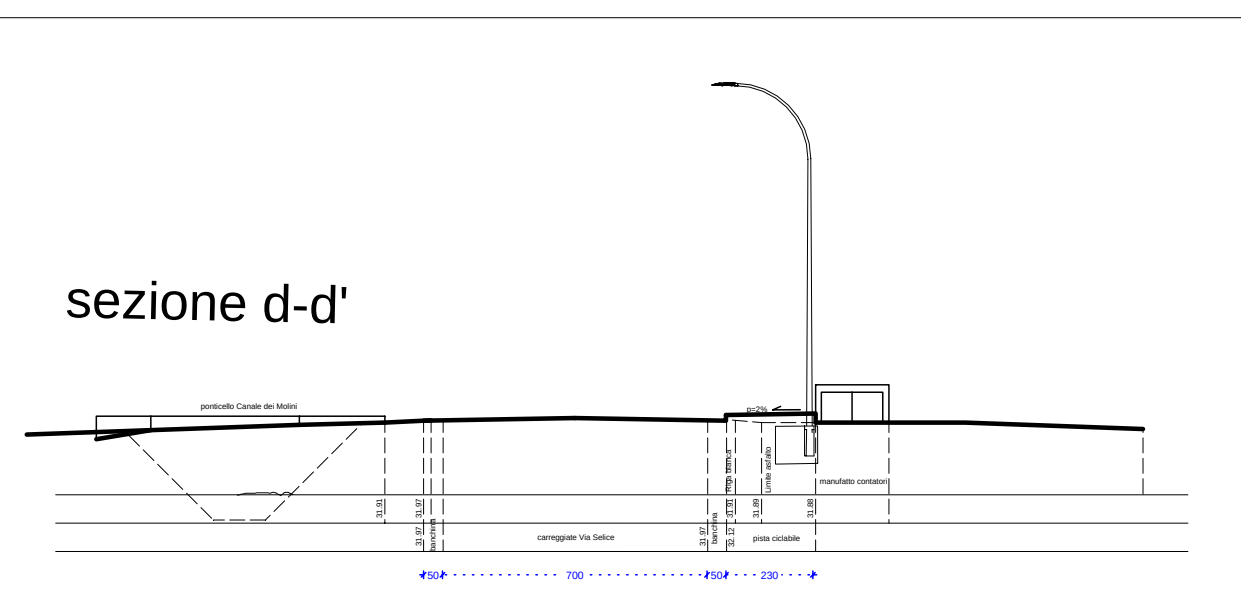
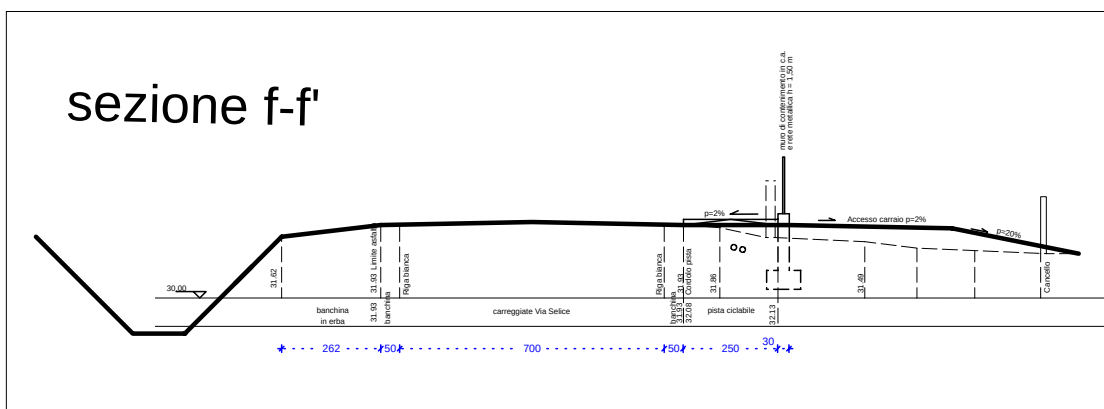
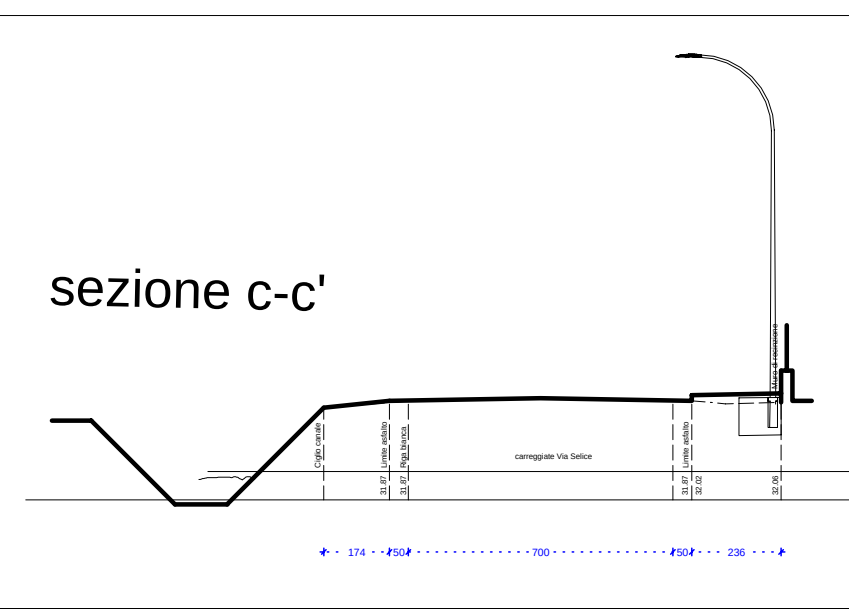
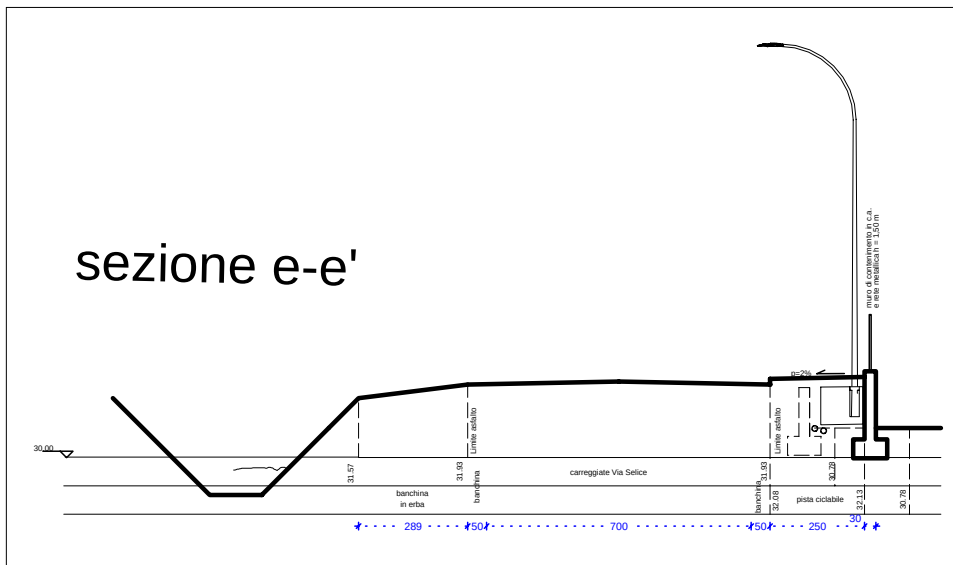


Descrizione	data
1. 08/03/2024	
2. 08/03/2024	
3. 08/03/2024	
4. 08/03/2024	
5. 08/03/2024	

NUOVA PISTA CICLABILE DI COMPETENZA DELL'AMBITO N24A

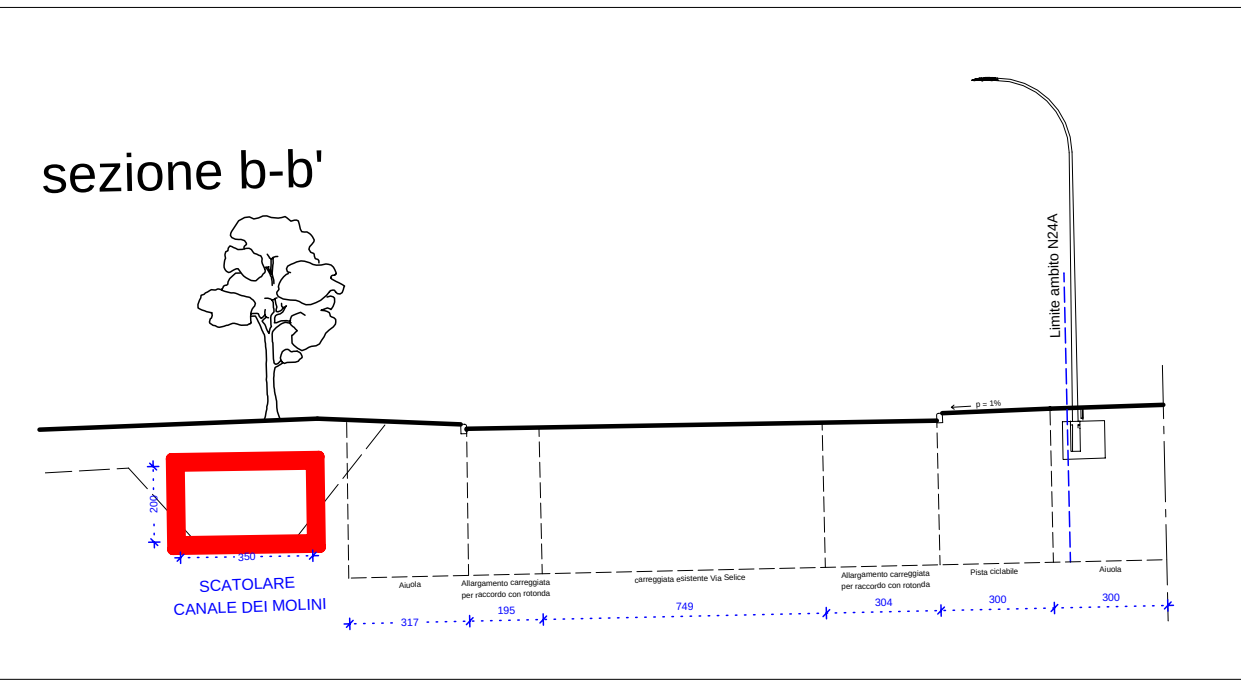

Piano generale del traffico urbano - Sistema dei percorsi ciclopedonali