

Ambiti di Progettazione Unitaria

N5A: Zolino Nord e N5B: Zolino Sud

PUA di iniziativa pubblica

in variante al PPIP N5: Zolino

TAVOLA N.:
1.e
DATA: 25/05/2021

SCALA:
1:500

OGGETTO:
Sezioni e profili
di rilievo dello stato di fatto


Remondini architetti

via Fanin, 22/c - 40026 Imola (BO) - tel. 0542 44333

conc. ed.	-	prog. nr 755 - 18_PPIP N5 ZOLINO VARIANTE UNITO	prat. nr 755
		profilo stampa nr -	plan. nr 48


PROFILO DI RILIEVO A-D-E-F

ASSE X IN SCALA 1:500
ASSE Y IN SCALA 1:100

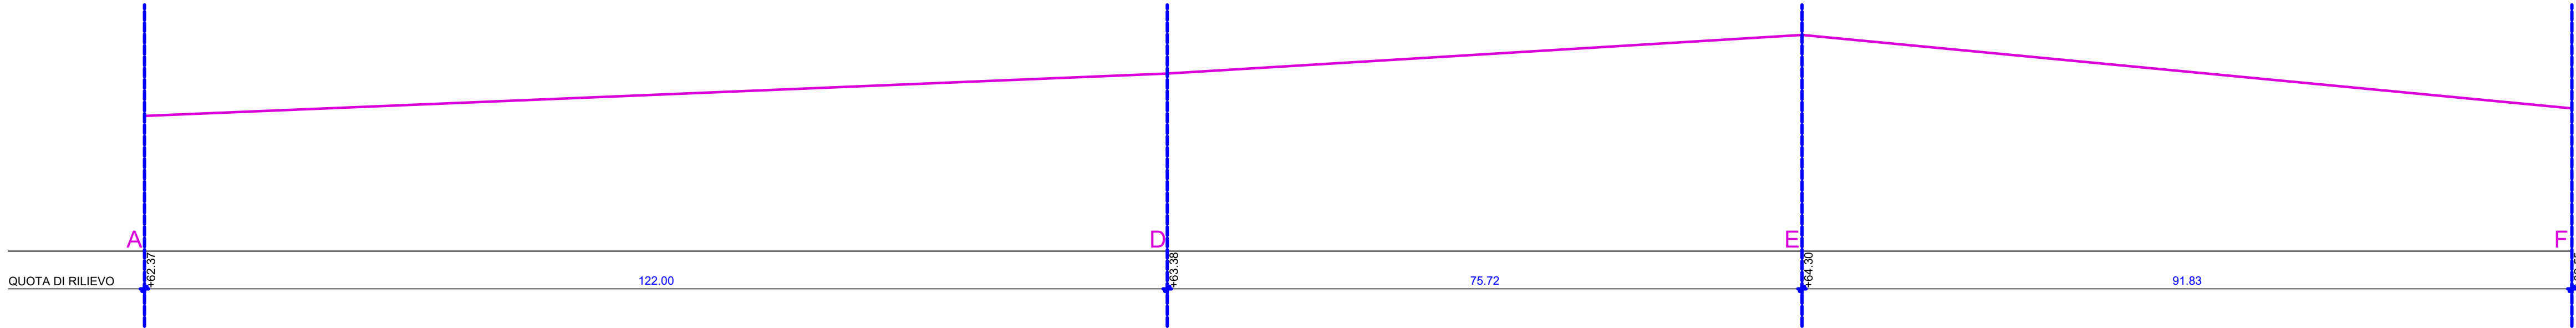


PROFILO DI RILIEVO E-L

ASSE X IN SCALA 1:500
ASSE Y IN SCALA 1:100

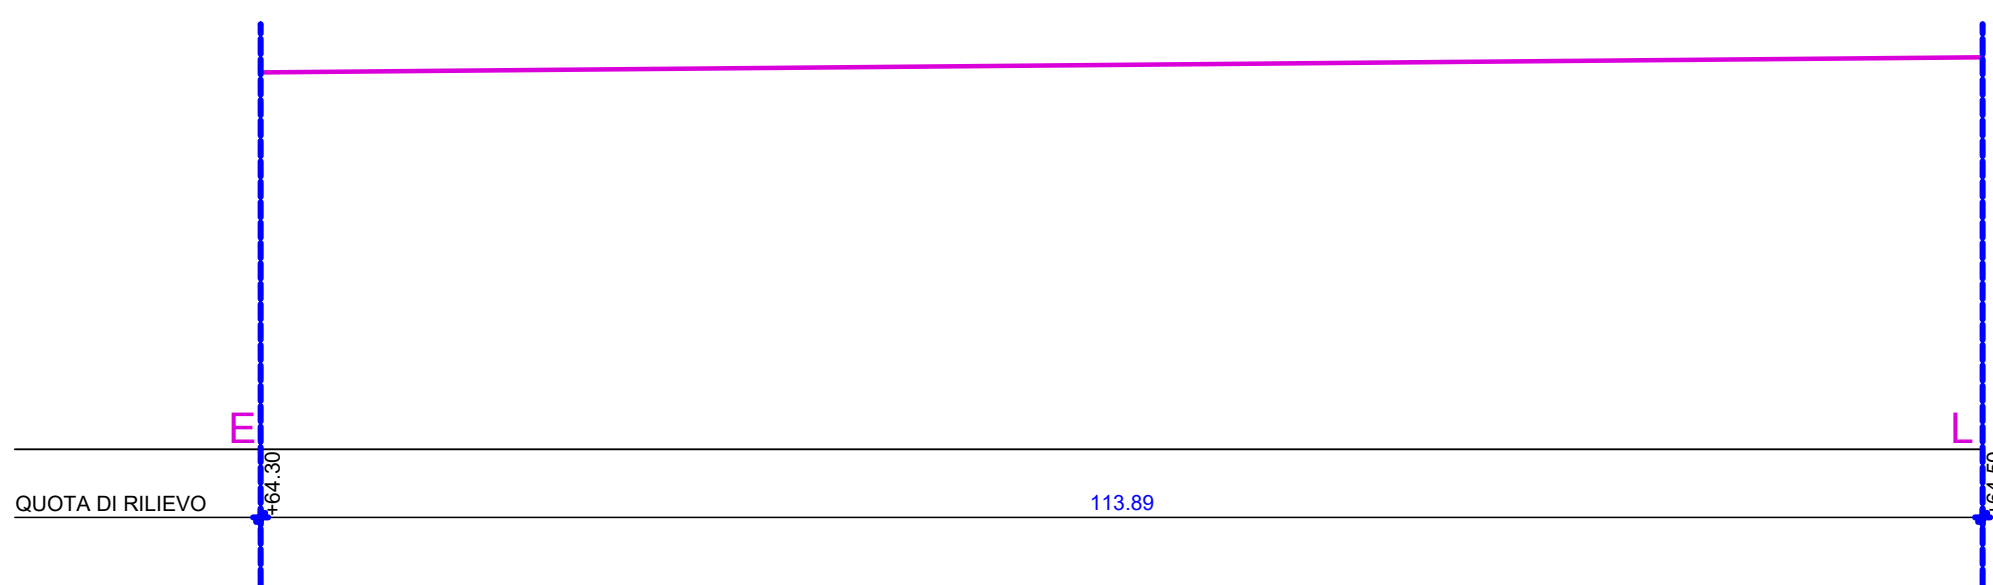

PROFILO DI RILIEVO F-G-H-I

ASSE X IN SCALA 1:500
ASSE Y IN SCALA 1:100

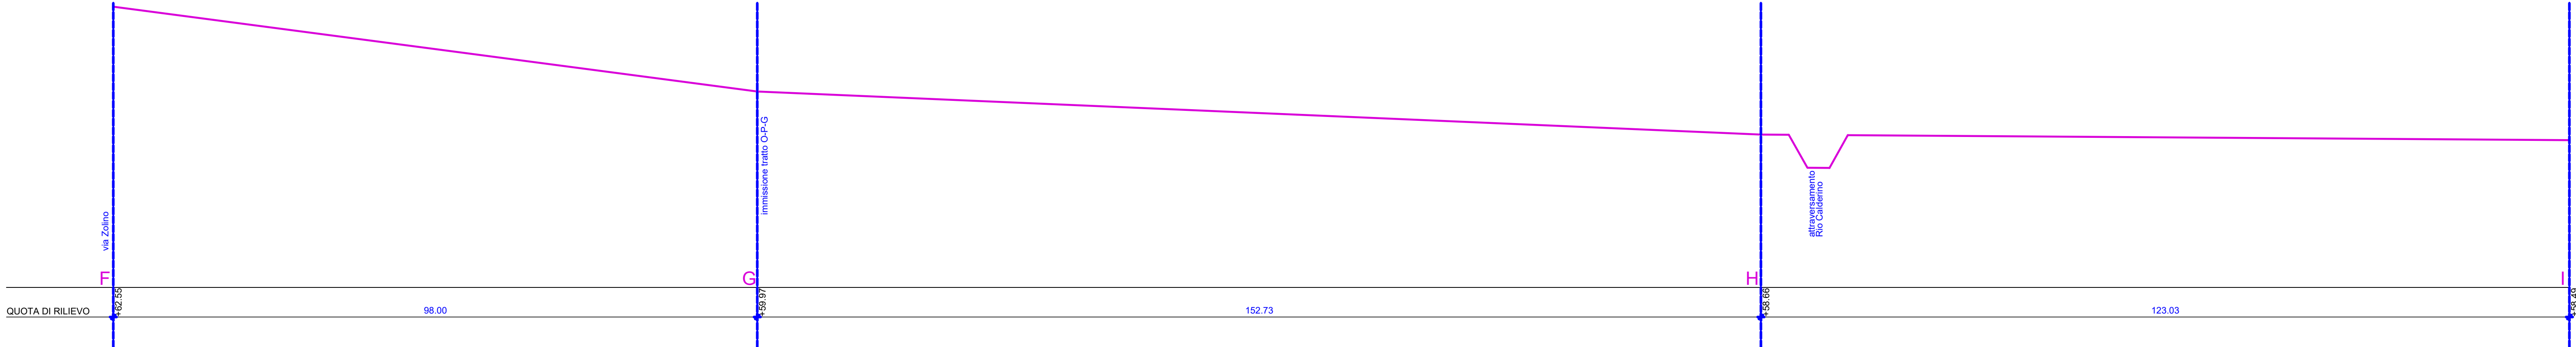

PROFILO DI RILIEVO Q-R-I-C

ASSE X IN SCALA 1:500
ASSE Y IN SCALA 1:100

