

Regione emilia Romagna
Provincia di Bologna
Comune di Imola

Ambiti di Progettazione Unitaria
N5A: Zolino Nord e N5B: Zolino Sud
PUA di iniziativa pubblica
in variante al PPIP N5: Zolino

COMMITTENTI:
COOP AURORA SECONDA ARL
C. HOLDING SRL
S.O.G.E.I. SRL
CIMATTI LUCIA, GIORGIS MARIA, PONTI PIERLUIGI

PROGETTISTI:
Dott. Arch. Claudio Remondini
Dott. Arch. Francesco Remondini

1. ELABORATI STATO DI FATTO:
1.a - Estratto strumenti urbanistici sovraordinati
1.b - Estratto strumenti di pianificazione comunale
1.c - Estratto di mappa catastale
1.d - Planimetria rilievo dello stato di fatto
1.e - Sezioni e profili di rilievo dello stato di fatto
1.f - Documentazione fotografica

2. ELABORATI DI PROGETTO:
2.a - Planimetria di progetto planivolumetrico
2.b - Profili stradali e fogliari
2.c - Sezioni stradali
2.d - Tipologie edilizie, destinazioni d'uso e altezze
2.e - Progetto di massima dei servizi a rete
2.e.1 - Progetto di massima reti gas
2.e.2 - Progetto di massima reti acqua
2.e.3 - Progetto di massima reti elettriche
2.e.4 - Progetto di massima reti illuminazione pubblica
2.e.5 - Progetto di massima rete telefonica e dati
2.e.6 - Progetto di massima rete fognaria acque nere
2.e.7 - Progetto di massima rete fognaria acque bianche
2.f - Norme Tecniche di Attuazione (NTA)
2.g - Progetto di massima della barriera anti-rumore NSA
2.h - Progetto di massima della barriera anti-rumore NSB

3. RELAZIONE GEOLOGICA GEOTECNICA
4. RELAZIONE PREVISIONALE CLIMA ACUSTICO
5. RELAZIONE VALSAT
6. RELAZIONE ILLUSTRATIVA
7. SCHEMA DI CONVENZIONE URBANISTICA
8. VARIANTE AL RUE: SCHEDE D'AMBITO

TAVOLA N°:
2.e.5
DATA: 16/01/2024

SCALA:
1:500

OGGETTO:
Progetto di massima rete telefonica e dati

Remondini architetti

via Faini, 22/c - 40026 Imola (BO) - tel. 0542 44333

cont. ed. prog. nr. 755 - 18_PPIP N5 ZOLINO VARIANTE UNITO pref. nr. 755
profilo stampa nr. plan. nr. 23

PERIMETRO AMBITO N5A

PERIMETRO AMBITO N5B

RETE DI PROGETTO

POSA ARMADIETTO TIPO C PER INTERNI

POSA MAXI POZZETTO IN CLS 220x170x141 CON CHIUSINO IN GHISA LOGO TELECOM ITALIA APERTURA A QUATTRO SEMICOPERCHI TRIANGOLARI

POZZETTO DI RACCORDO/ISPEZIONE

N° ALLOGGI PRESUNTO

POSA POZZETTO 125x80 cm CON CHIUSINI IN GHISA 60x120 TIPO D400 CON APERTURA QUATTRO SEMICOPERCHI TRIANGOLARI E SCRITTA TELECOM


POSA POZZETTO 90x70 CON CHIUSINO IN GHISA 60x60 TIPO D400 CON APERTURA DUE SEMICOPERCHI TRIANGOLARI E SCRITTA TELECOM

POSA COLONNINA PER ESTERNO

IL COLLEGAMENTO TRA IL POZZETTO 90x70 E L'ARMADIETTO DEVE ESSERE FATTO CON N°2 TUBI DIAM. 63 mm

IL COLLEGAMENTO TRA IL POZZETTO 90x70 E LA COLONNINA DEVE ESSERE FATTO CON N°3 TUBI DIAM. 63 mm

SCAVO PER POSA N° 3 TUBI DIAM. 125 mm



TRALICCIO ENEL

BACINO DI LAMINAZIONE

FERROVIA BOLOGNA-OTRANTO