



COMUNE DI IMOLA

PIANO URBANISTICO DI ATTUAZIONE
in area ANS_C2.5
CARLINA-MONTANARA
(integrato con porzione ANS_C2.4)

AURORA SECONDA SOC. COOP.VA
P.I. 00537161200
Via Cosimo Morelli, 19
40026 IMOLA (BO)

ZINI ELIO SRL
P.I. 01543211203
Via I Maggio, 47
40026 IMOLA (BO)

SO.G.E.I. SRL
P.I. 0050380125
Via Allende, 1
40026 IMOLA (BO)

Sig.ri Giuliano Domenicali (DNNGLN47D22B982X)
e Tronconi Silvia (TRNSLV49E47B982V)
Via Montanara, 113/E
40026 IMOLA (BO)

Oggetto:
PROGETTO:
Sezioni generali
Sezioni stradali

Elab. n.
2A.2.2.B

Scala:
1:500 - 1:100


Codici: 1610
Data: Gennaio 2023

Revisione: B


Progettista:
Arch. Arnaldo Maddanu
Ing. Christian Tassinari








Alba Progetti Soc. Coop.
Via Emilia 25
40026 Imola (Bo)
www.albaprogetti.it

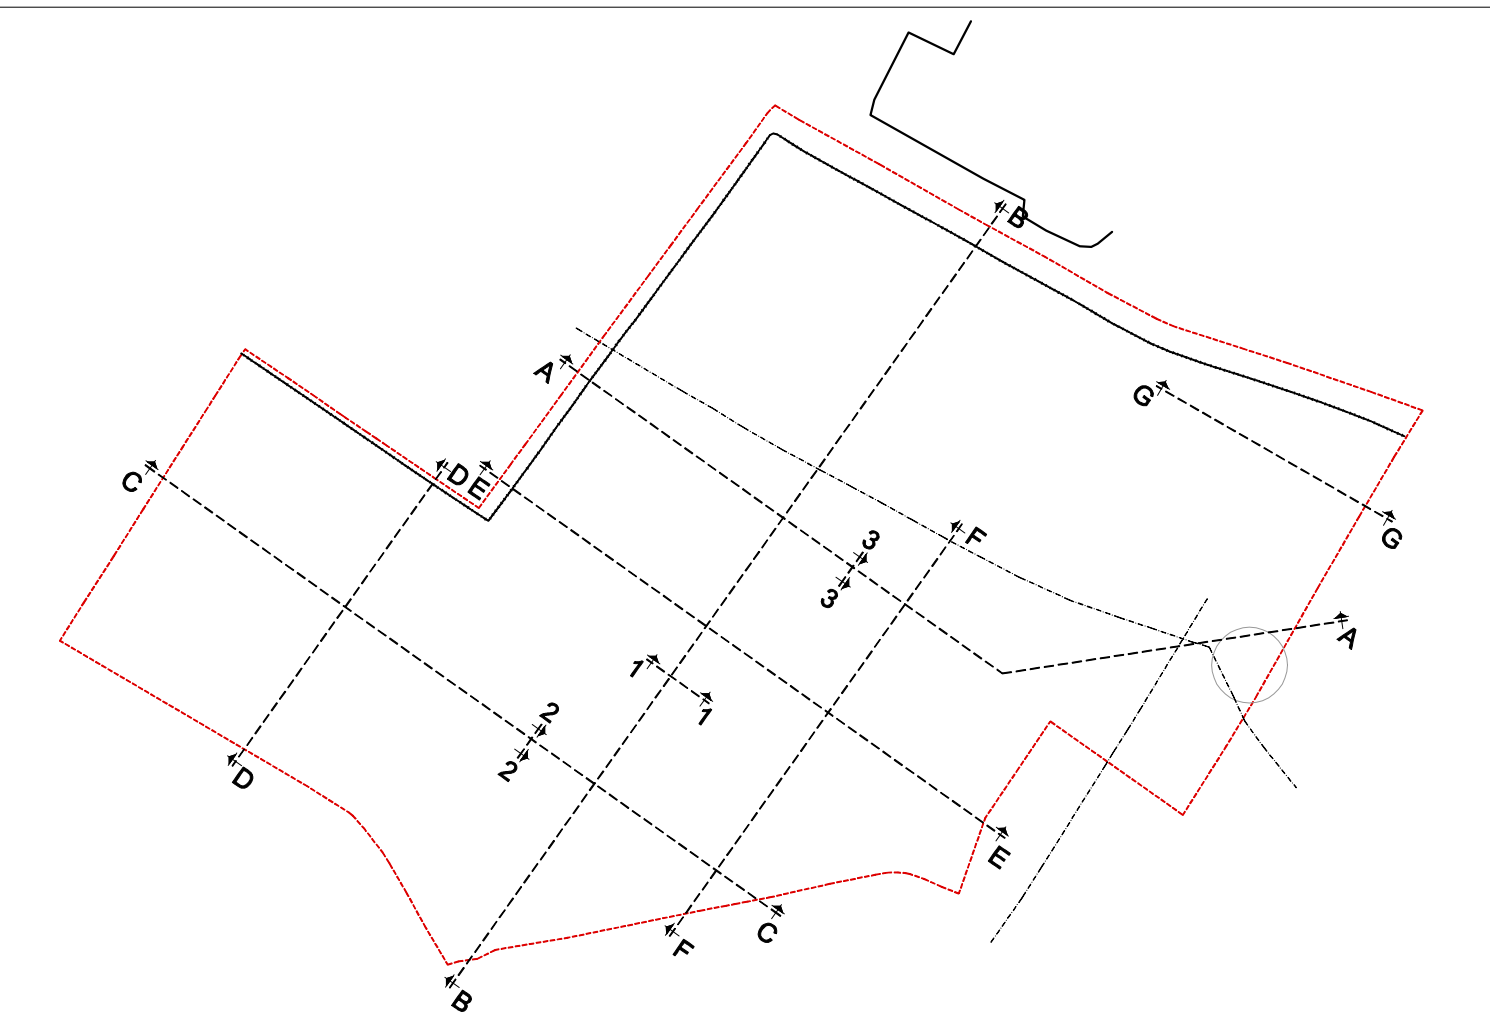

K-Plan

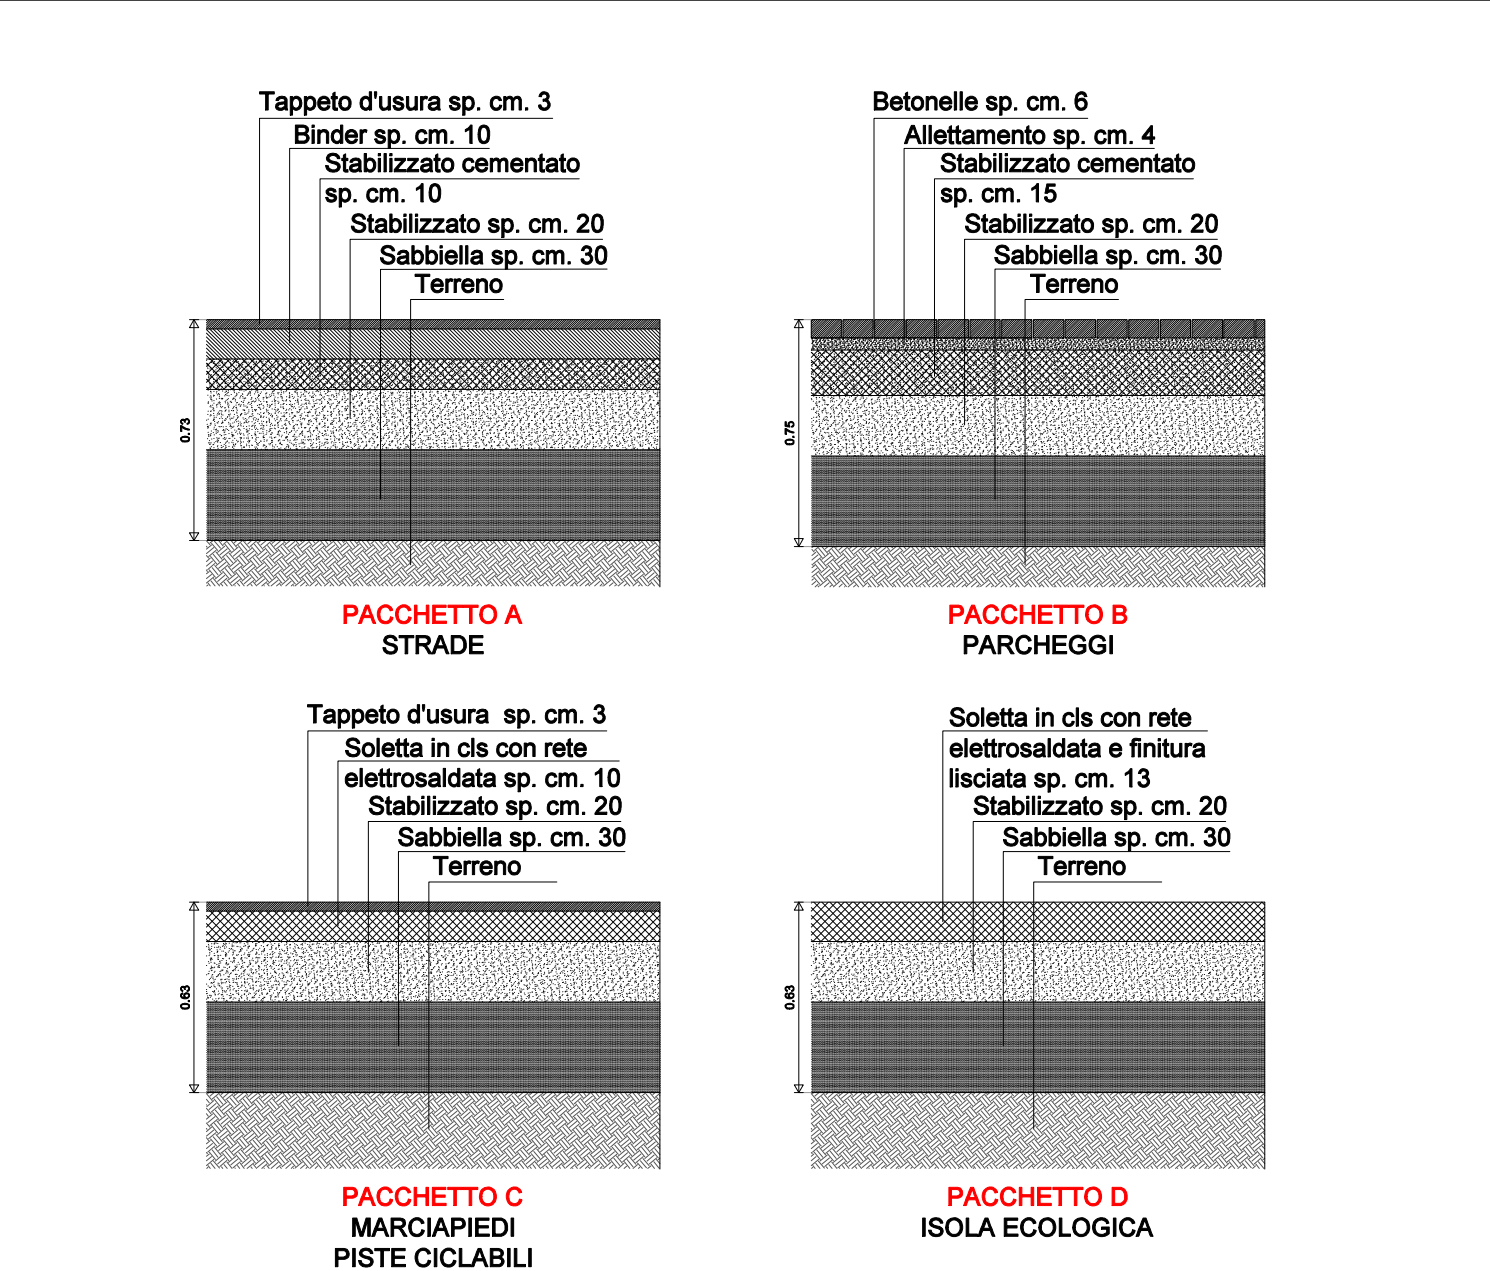

Stratigrafie tipo _ scala 1:25

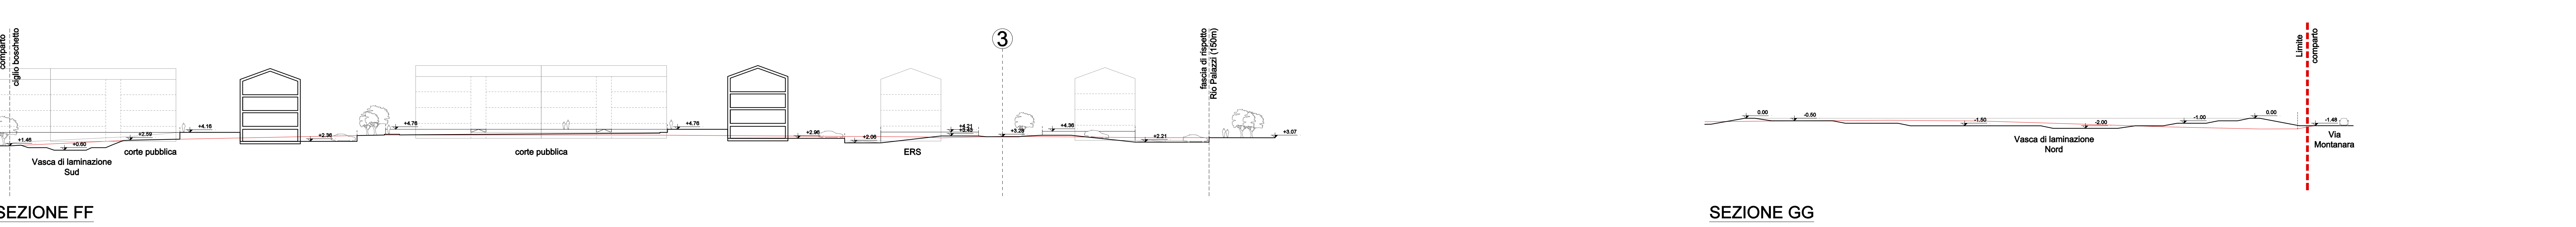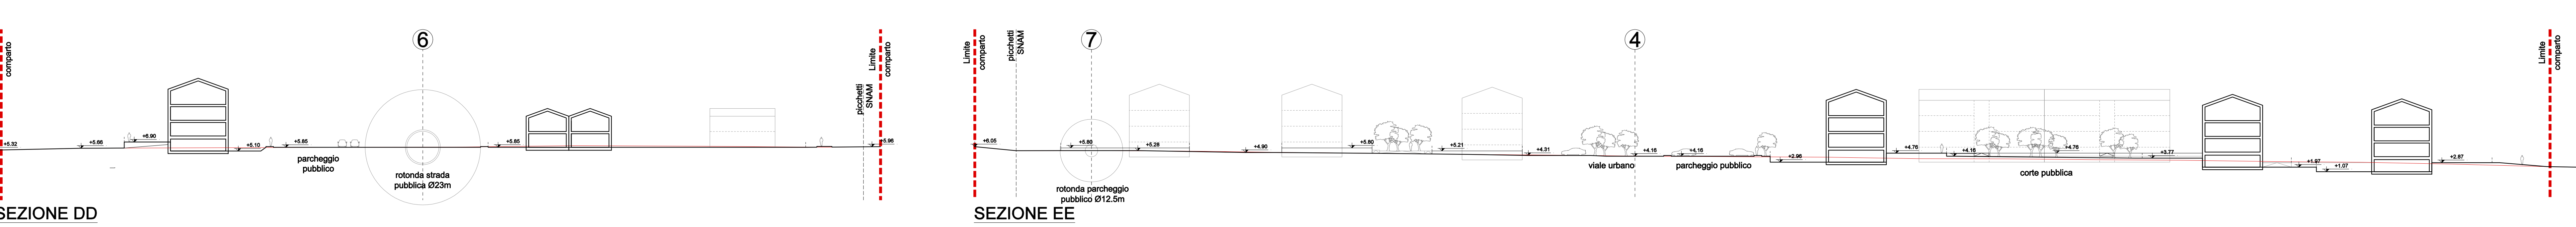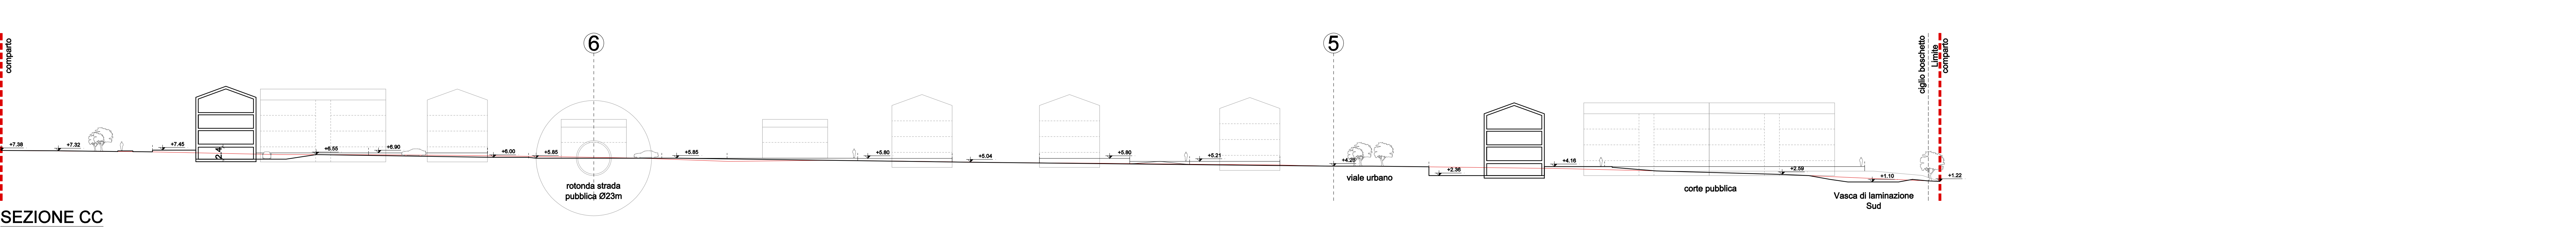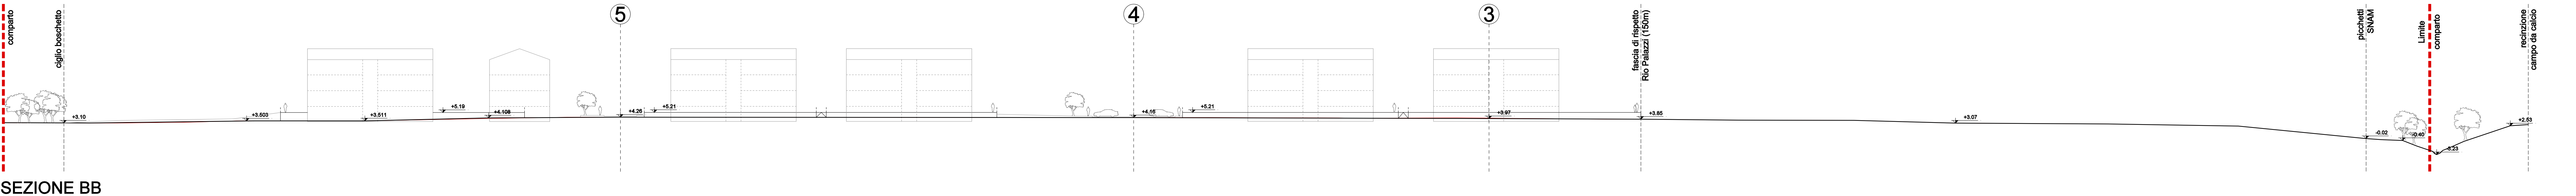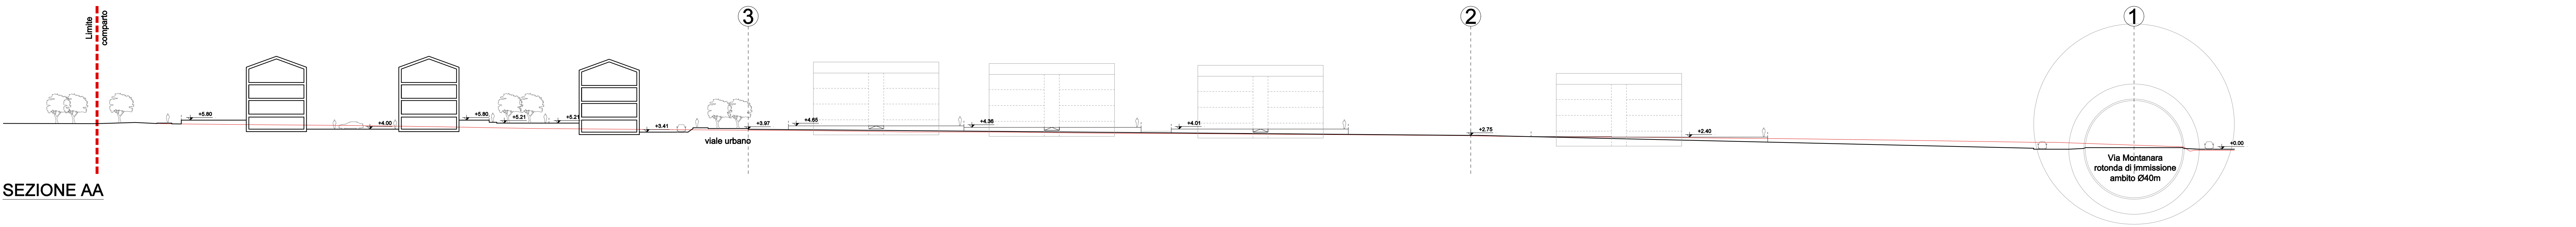

Sezioni urbane di progetto

Sezioni stradali di progetto

scala 1:500

scala 1:100