



COMUNE DI IMOLA

PIANO URBANISTICO DI ATTUAZIONE
in area ANS_C2.5
CARLINA-MONTANARA
(integrato con porzione ANS_C2.4)

AURORA SECONDA SOC. COOP.VA
P.I. 00537161200
Via Cosimo Morelli, 19
40026 IMOLA (BO)

ZINI ELIO SRL
P.I. 01543211203
Via I Maggio, 47
40026 IMOLA (BO)



SO.G.E.I. SRL
P.I. 0050360125
Via Allende, 1
40026 IMOLA (BO)

Sig.ri Giuliano Domenicali (DNNGLN47D22B982X)
e Tronconi Silvia (TRNSLV49E47B982V)
Via Montanara, 113/E
40026 IMOLA (BO)

Oggetto:	Elab. n.
PROGETTO: Pista ciclabile di collegamento alla rotatoria di via Punta	2A.4
Codici:	1610
Data:	Agosto 2023
Progettista:	Revisione: B

Arch. Arnaldo Maddanu
Ing. Christian Tassinari


Via Montanara - STATO DI FATTO
scala 1:500

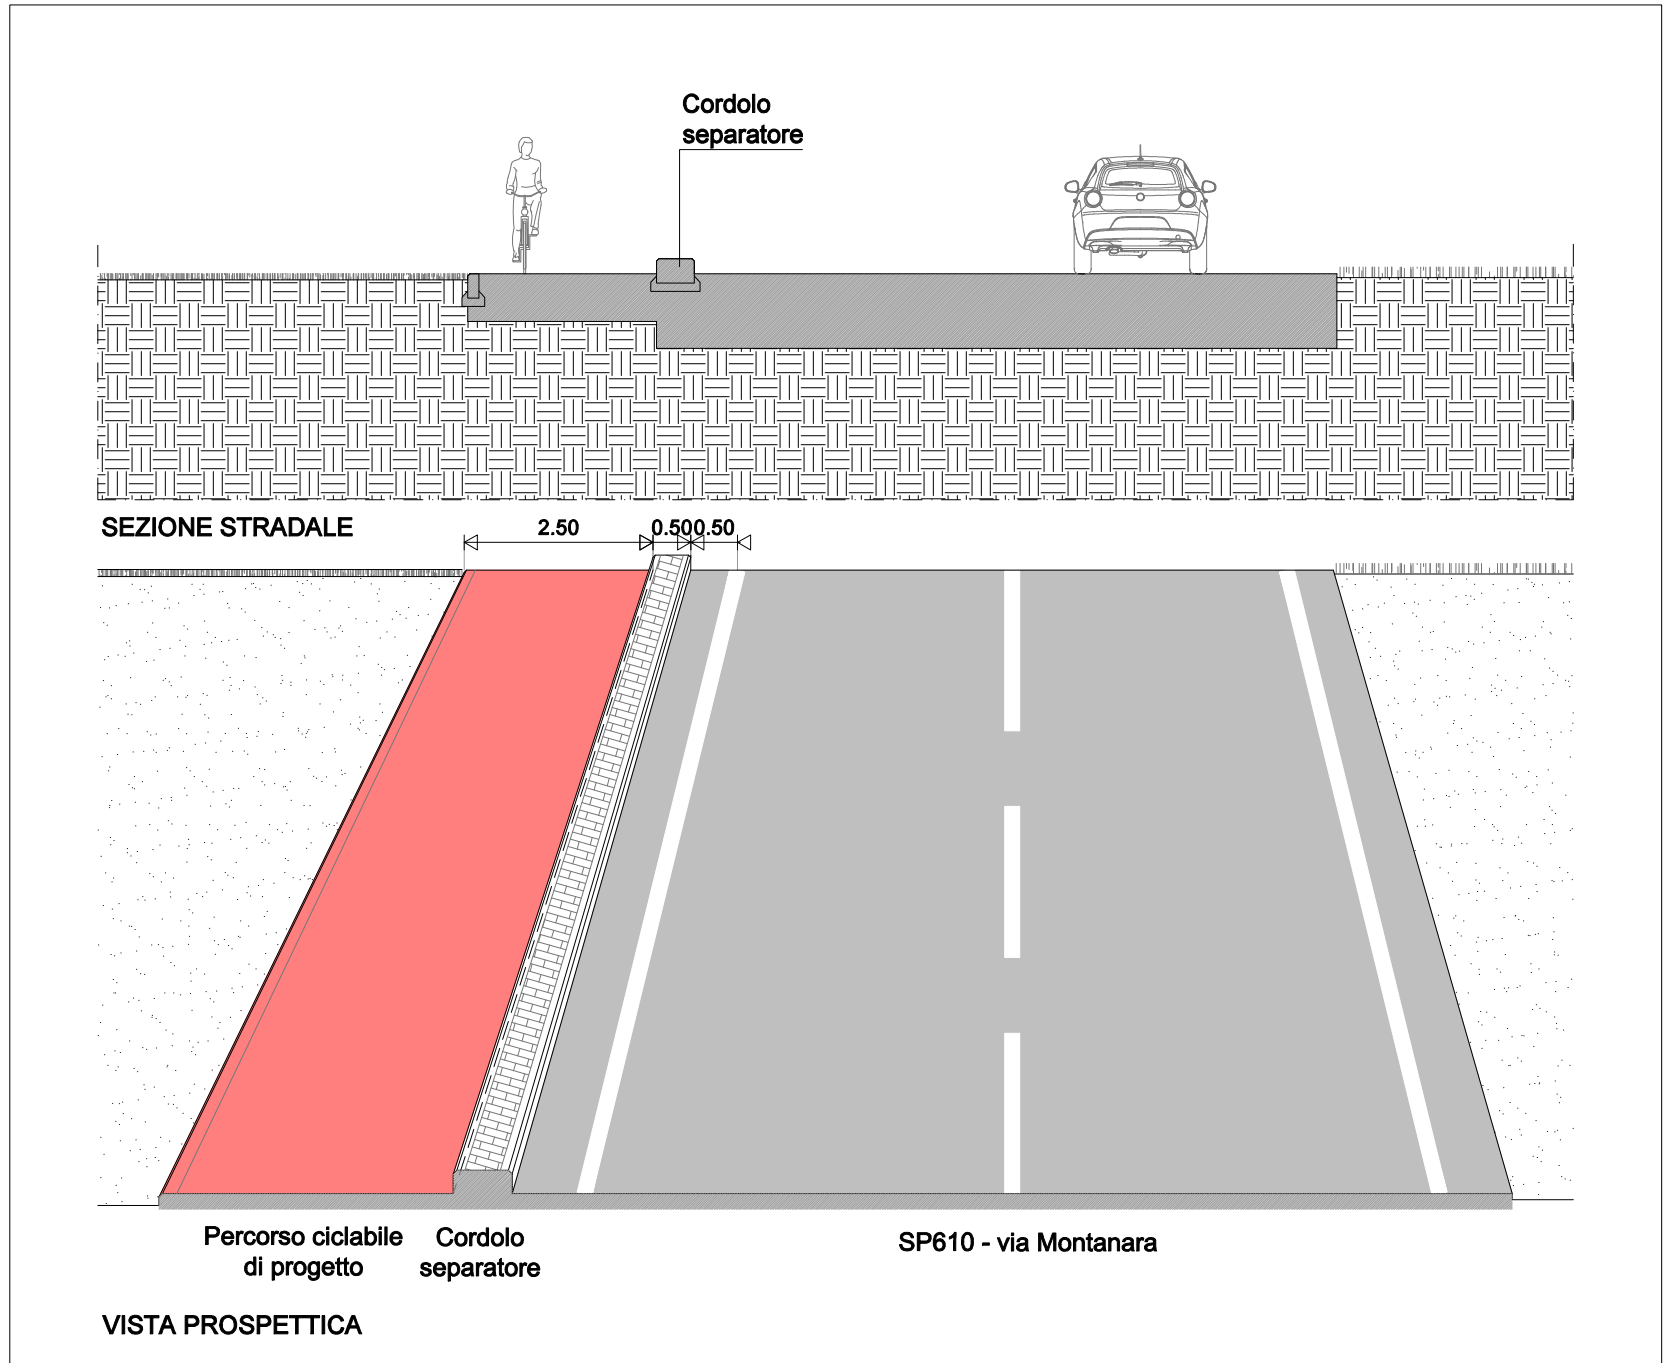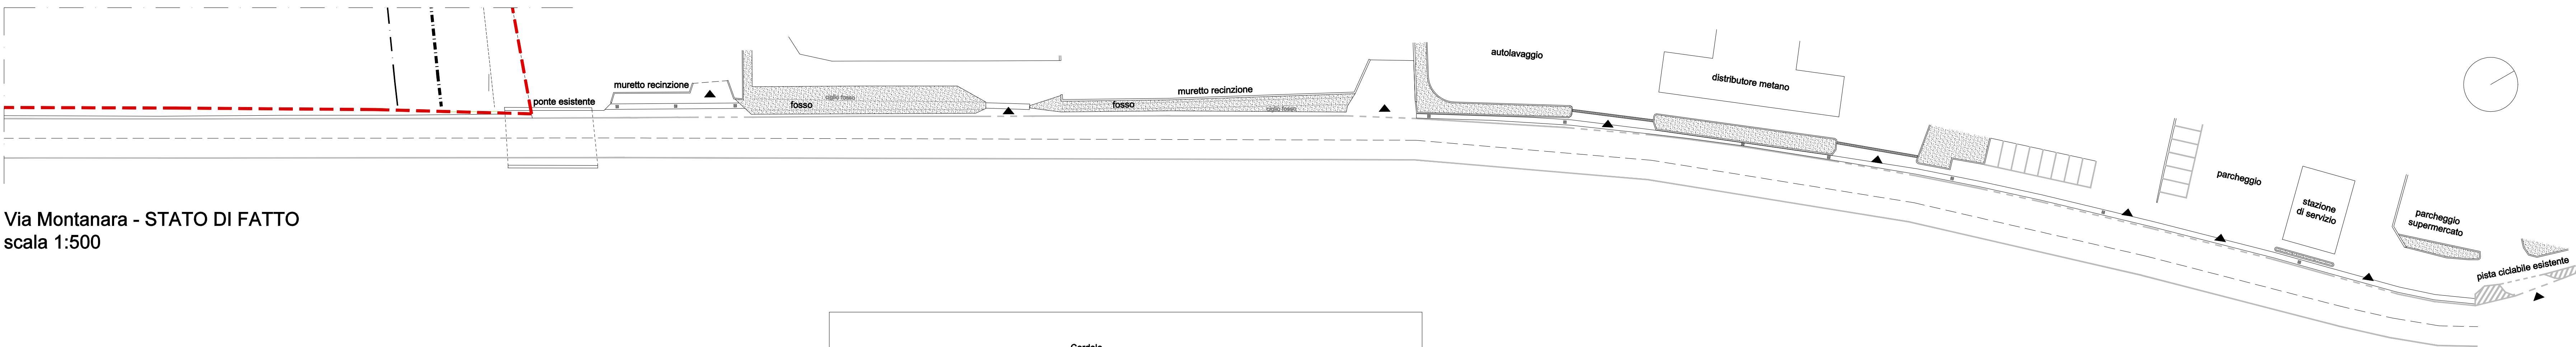

Sezione tipo pista ciclabile - PROGETTO
scala 1:100



Schema collegamenti ciclabili del comparto

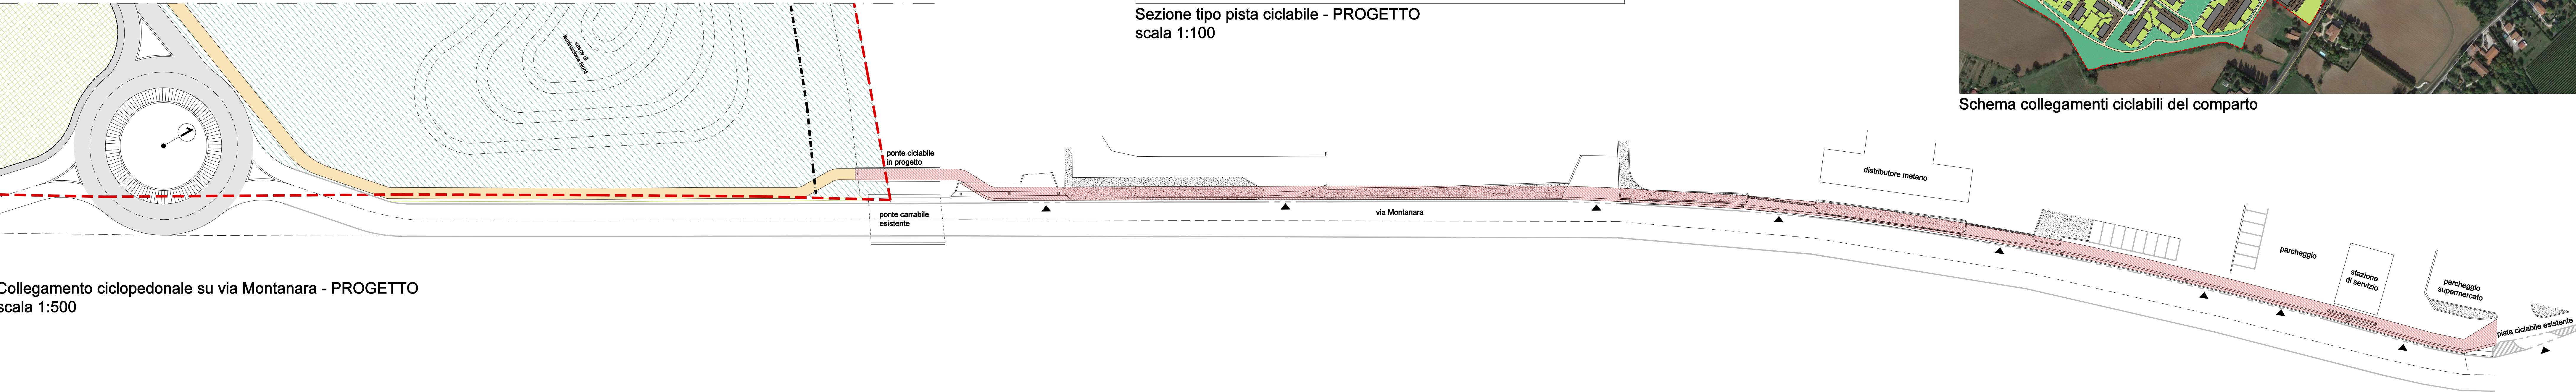

Collegamento ciclopedonale su via Montanara - PROGETTO
scala 1:500