

Remondini architetti

francesco@remondinichitetti.it - claudio@remondinichitetti.it

Via Fanin, 22/c - 40026 Imola (BO) - tel. 0542 44333

Pratica:

Piano Urbanistico Attuativo

area produttiva

Oggetto:

AMBITO ASP_AN1.8: via Lugheze

Città:

Imola (BO)

Frazione:

-

Via e civico

Via Patarini - via Lugheze

Committenti:


PAVIRANI s.r.l.

ZINI ELIO s.r.l.


Progettista:

Arch. Francesco Remondini


PROFILO F' - B

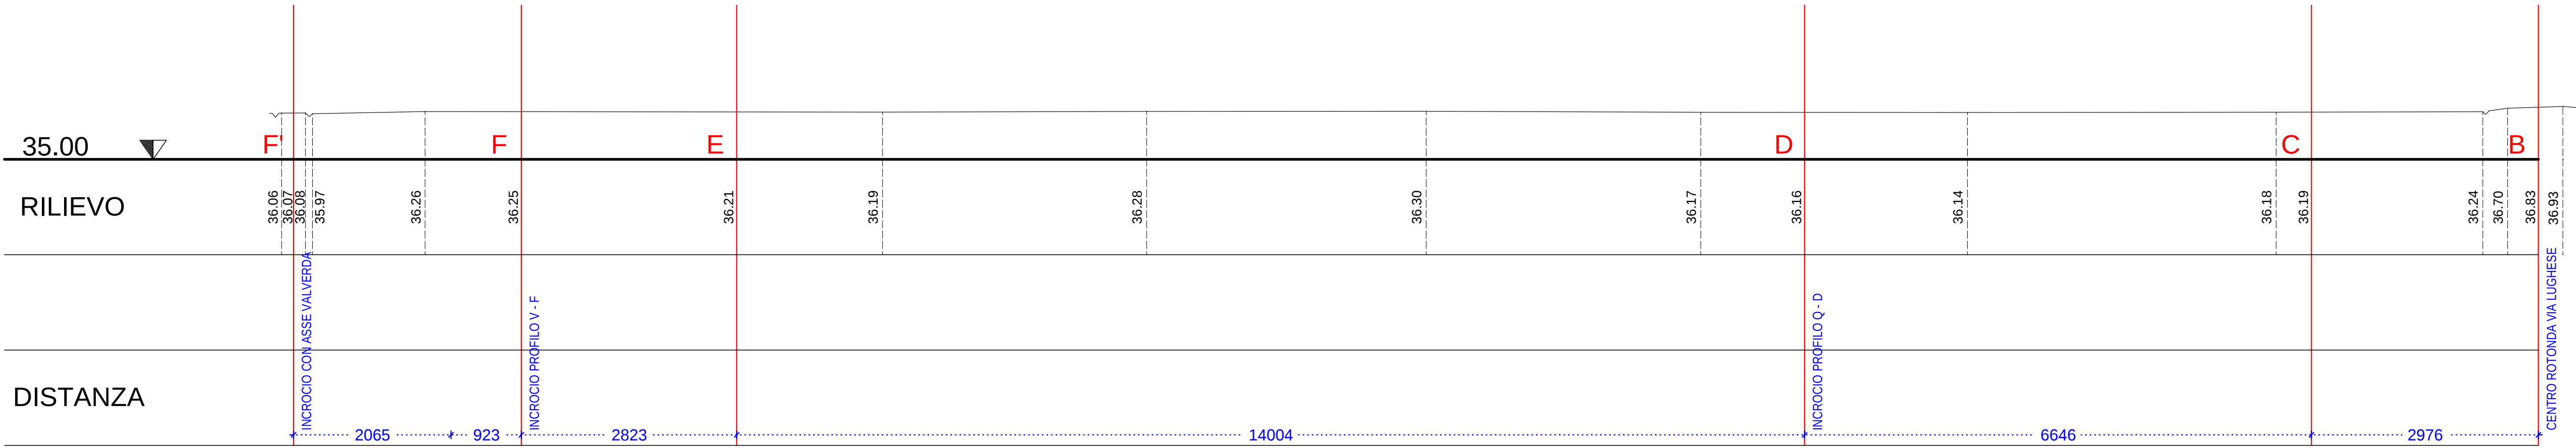




PROFILO Q - D

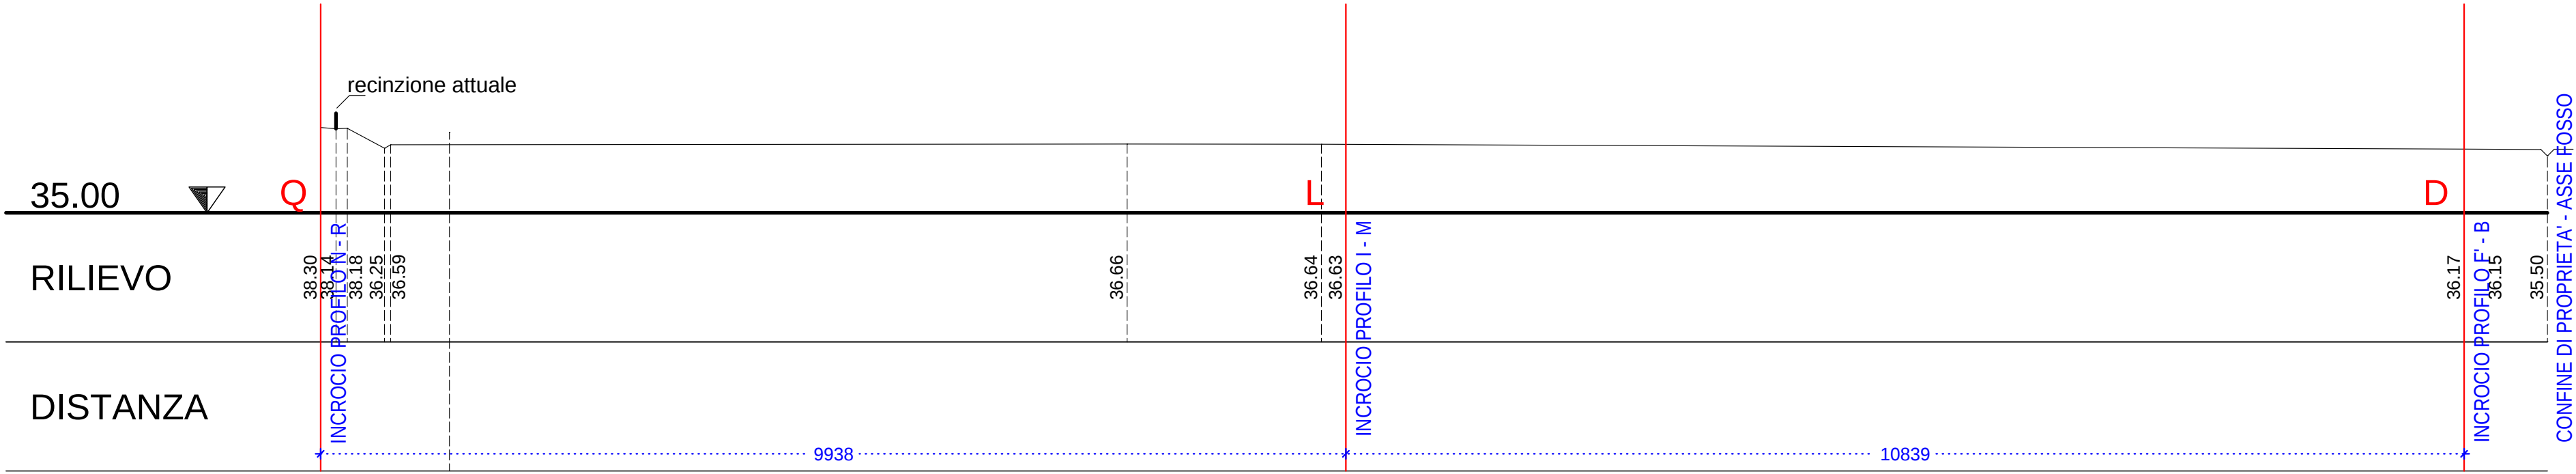

PROFILO N - R

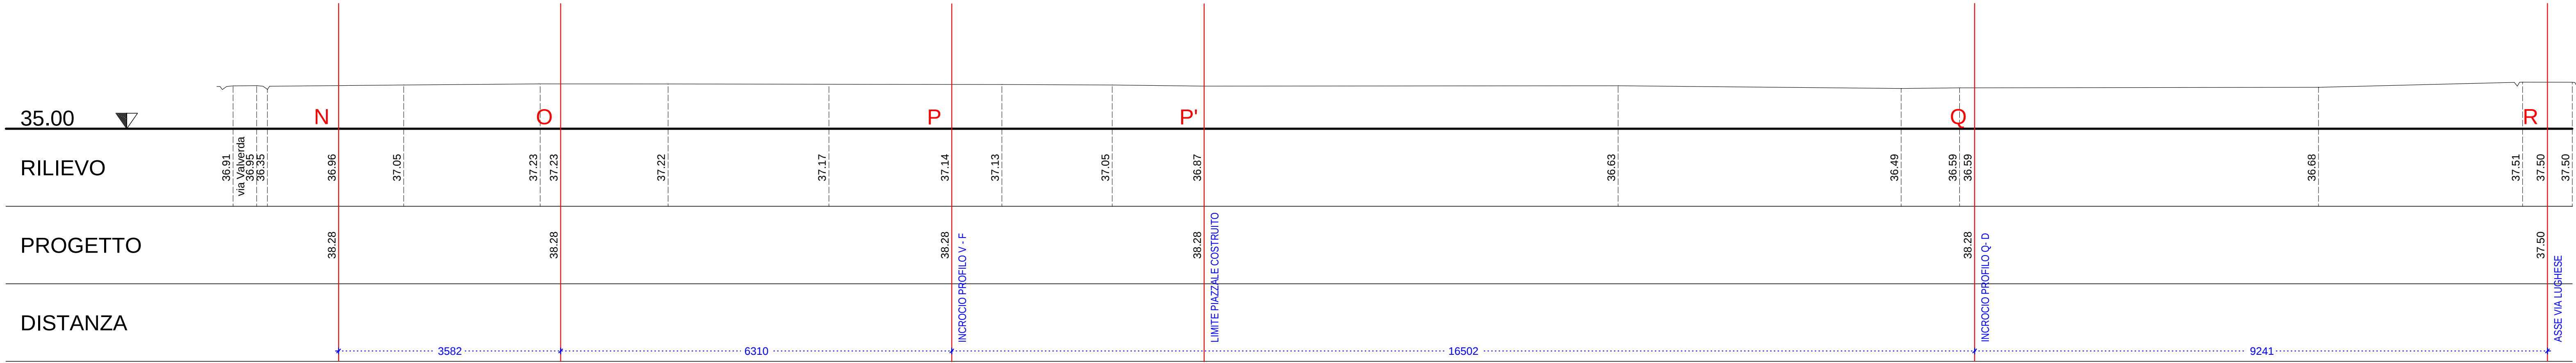

PROFILO I - M

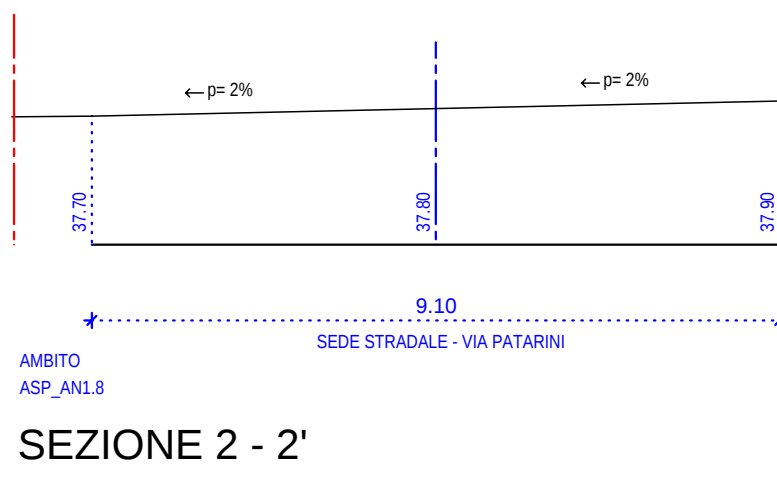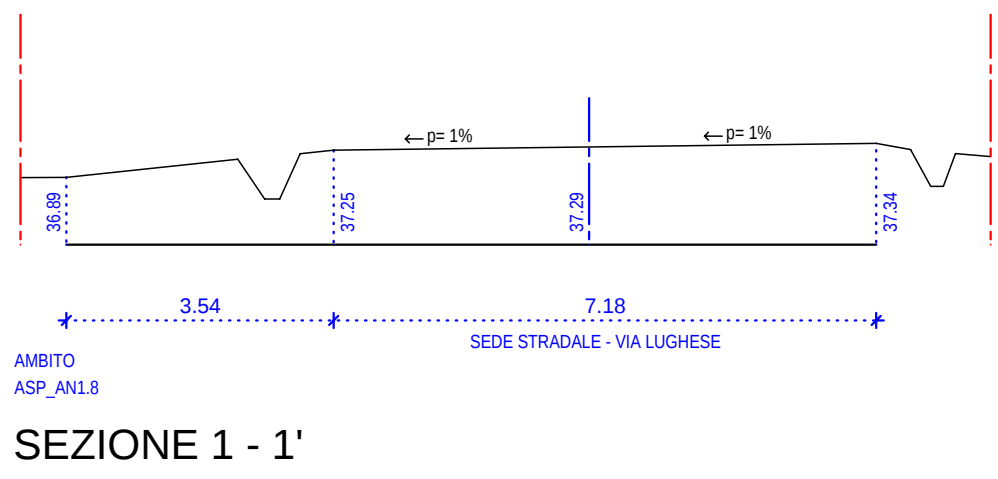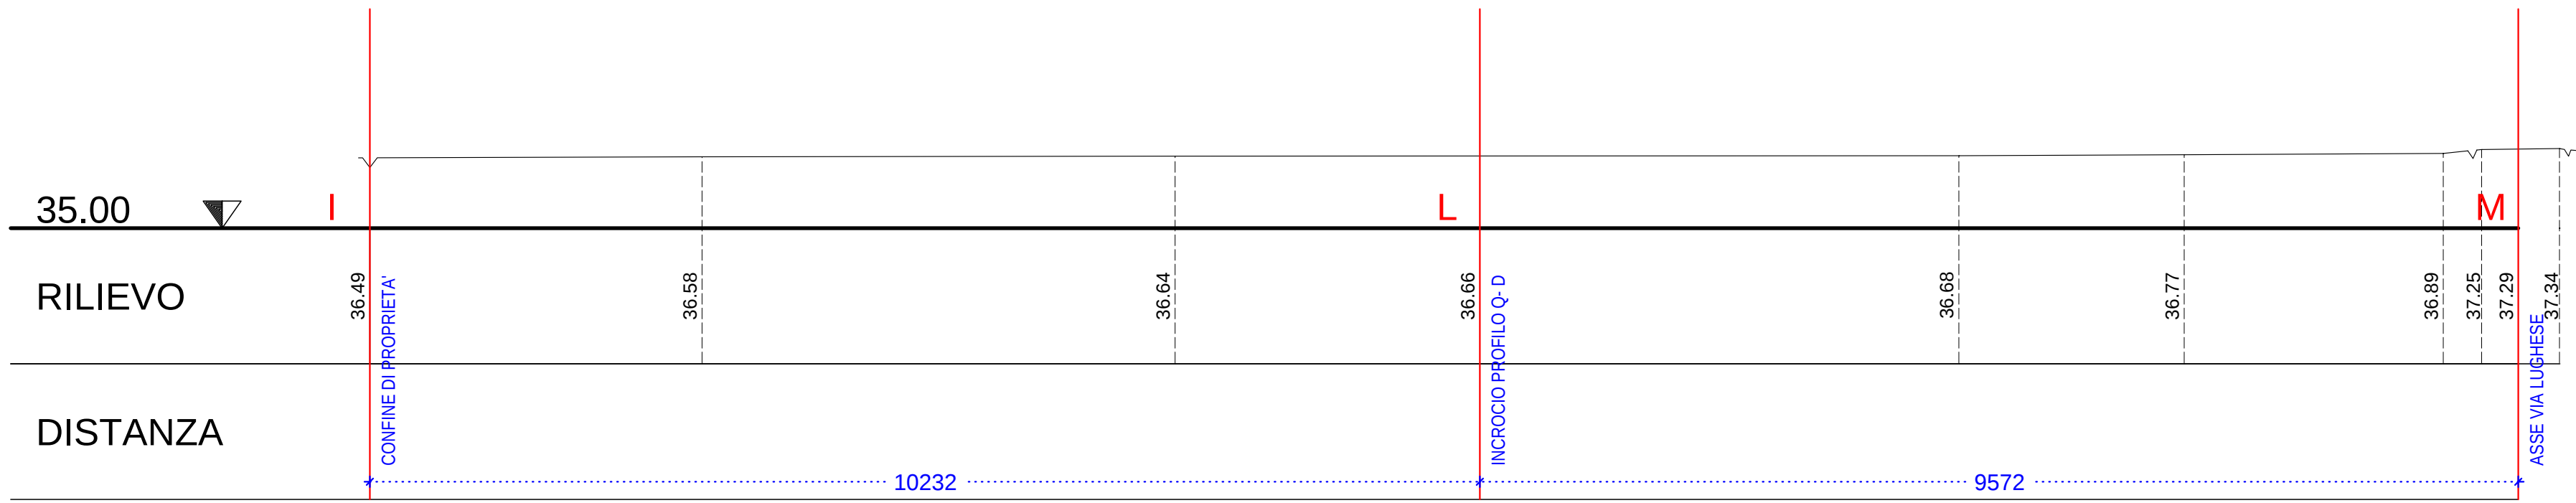

PROFILO V - F

