

Pratica:

Piano Urbanistico Attuativo
area produttiva

Oggetto:

AMBITO ASP_AN1.8: via Lughese

Città:

Imola (BO)

Frazione:

Via e civico

Via Patarini - via Lughese

Commenti:

PAVIRANI s.r.l.


ZINI ELIO s.r.l.

Progettista:


Arch. Francesco Remondini

SEZIONI STRADALI


Scala 1:100

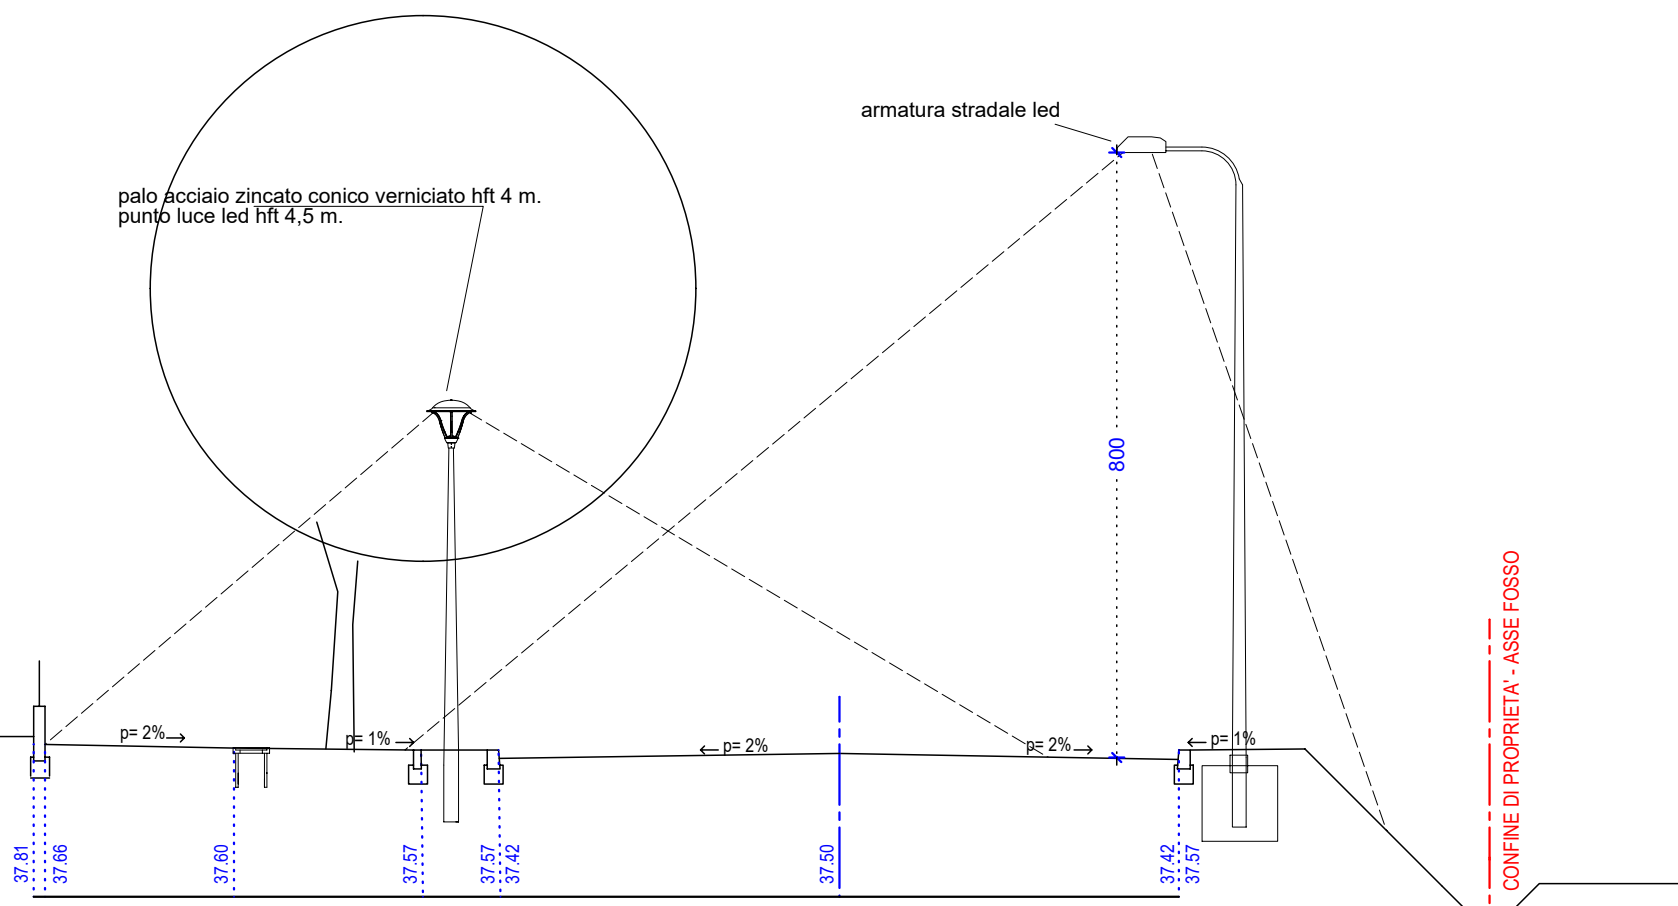


SEZIONE 1 - 1'

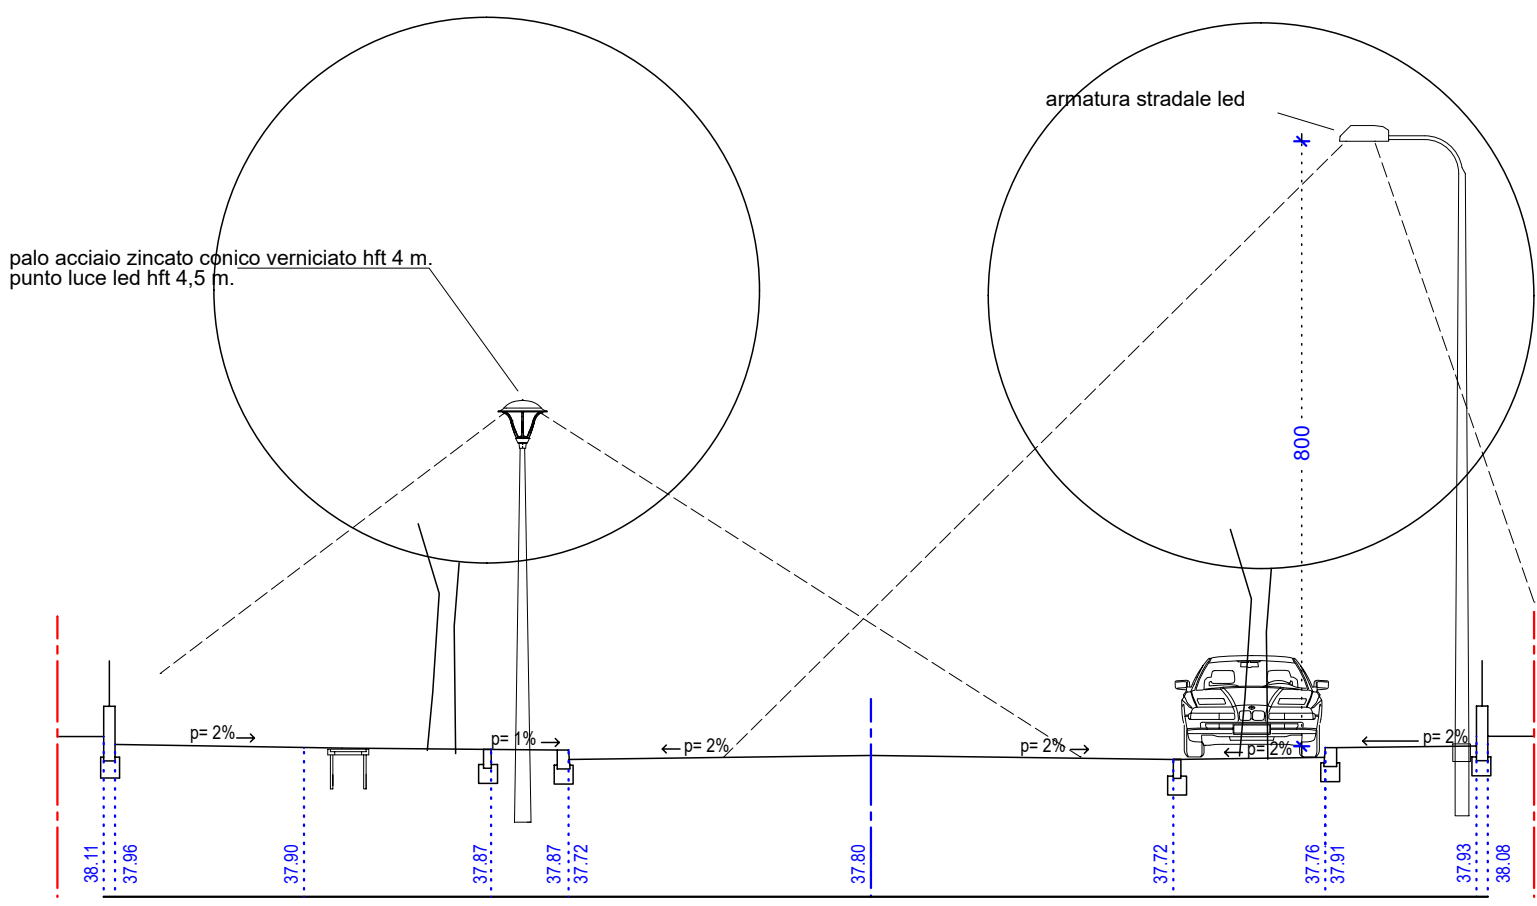


SEZIONE 2 - 2'

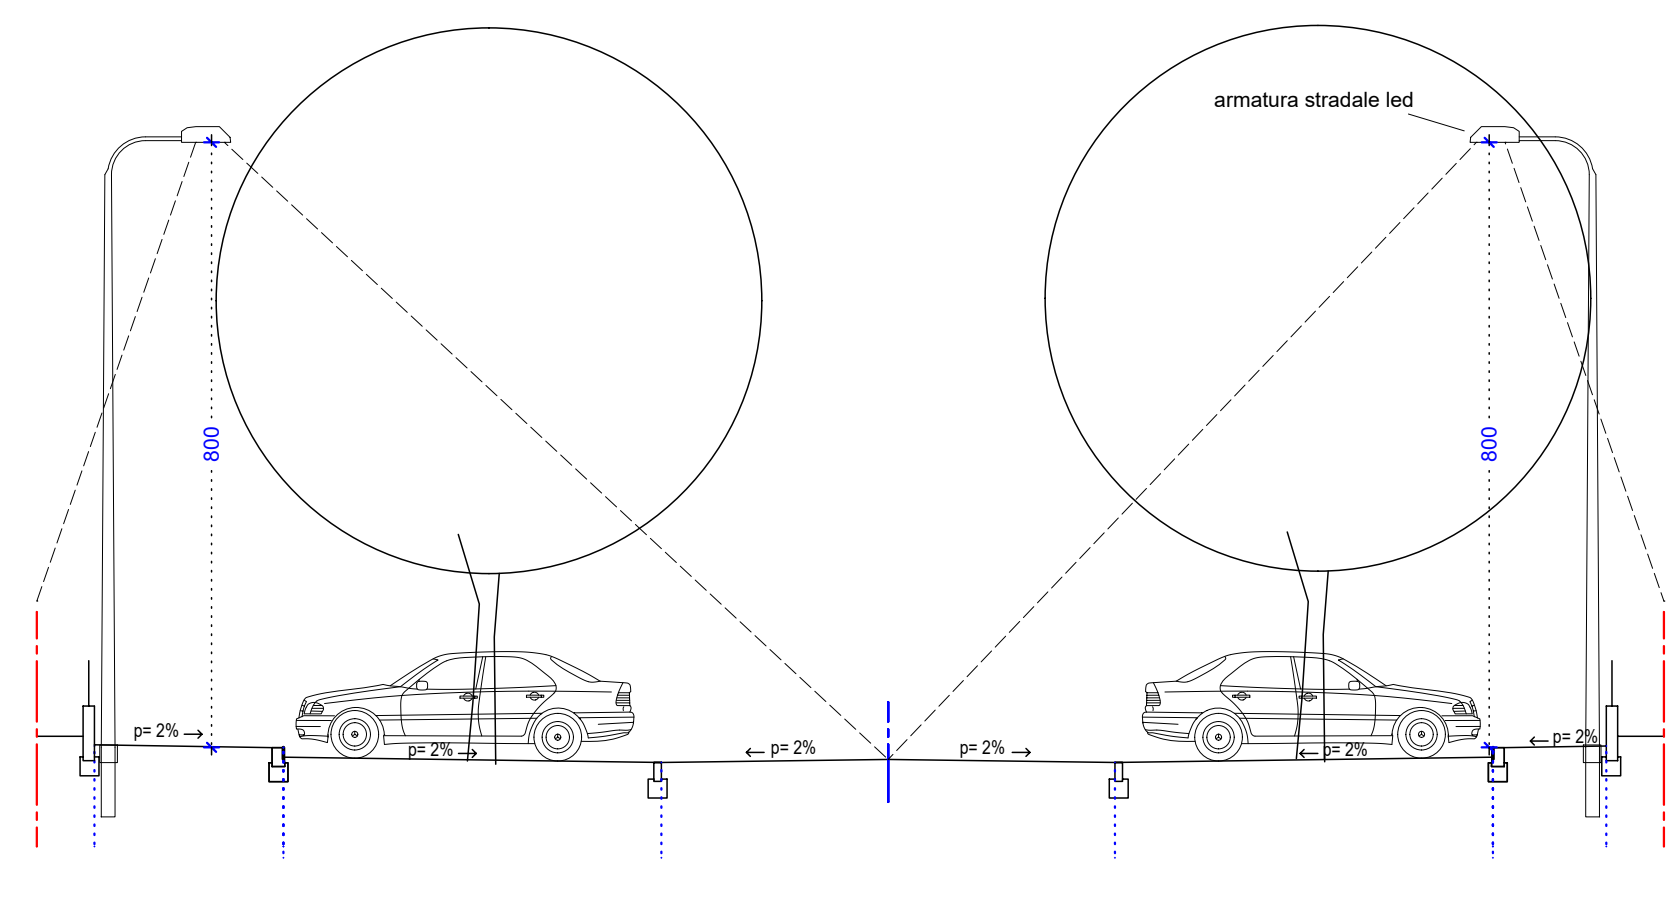


SEZIONE 3 - 3'

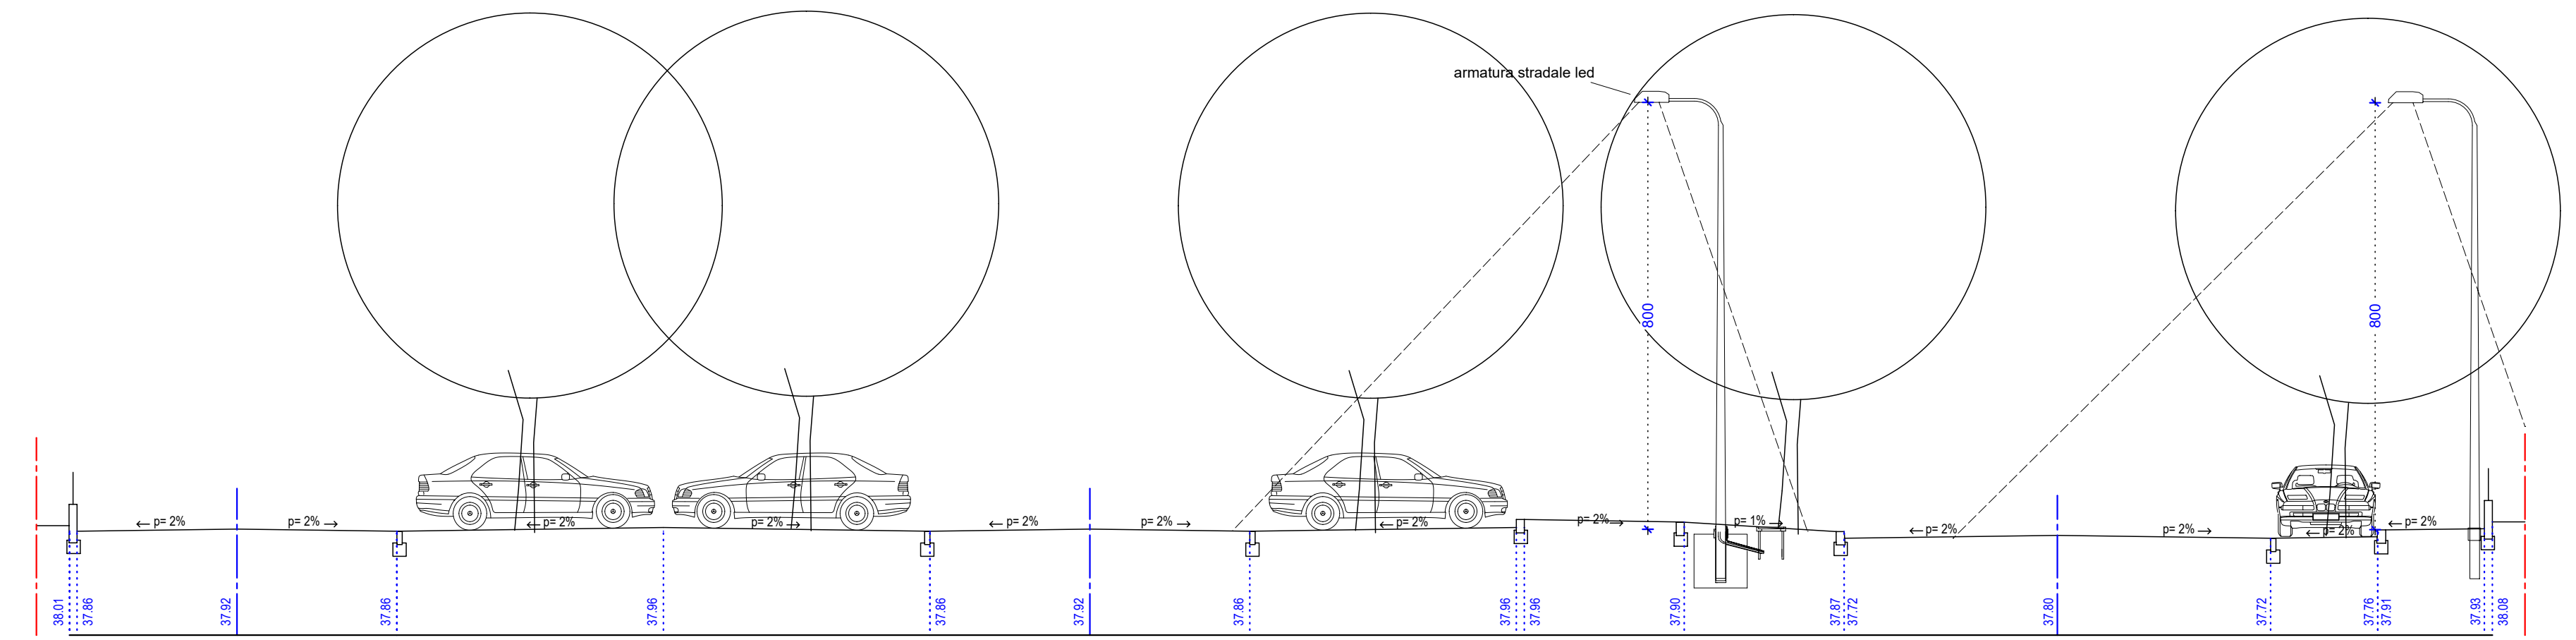


SEZIONE 4 - 4'

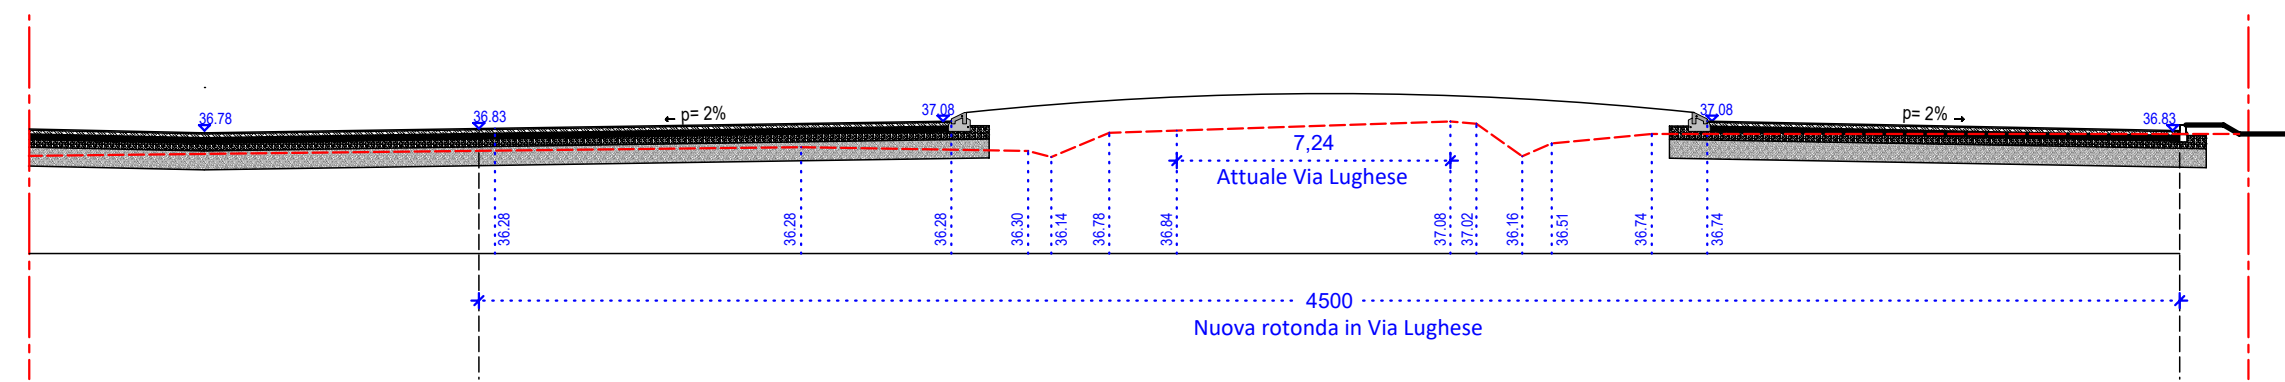


SEZIONE 8-8'

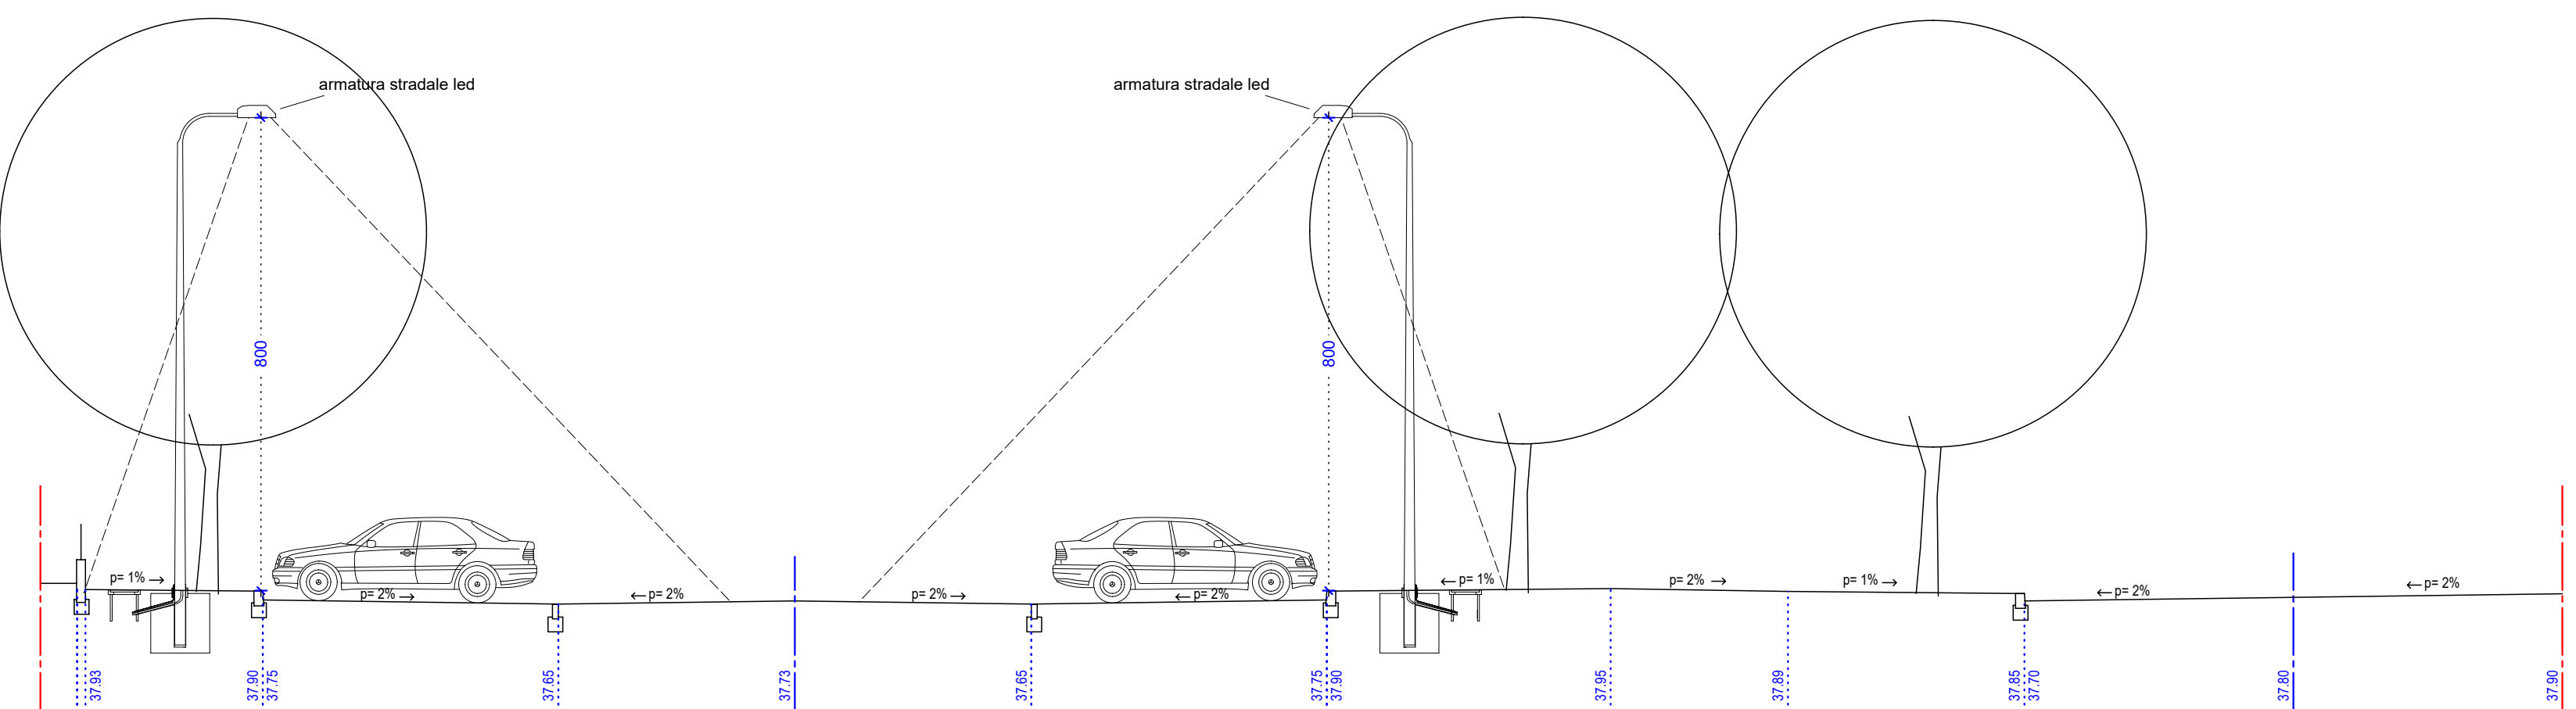

SEZIONE 6 - 6'

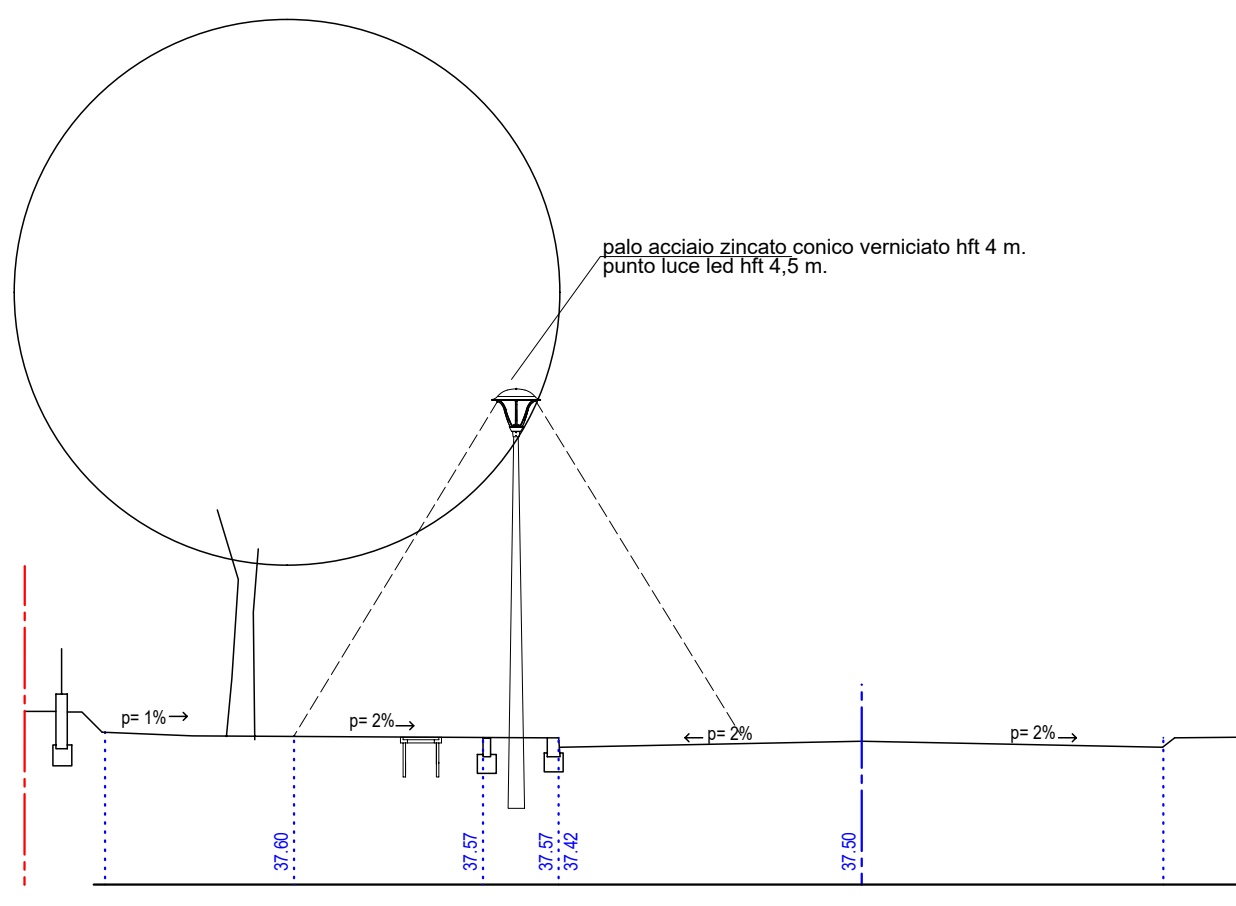

SEZIONE 7 - 7'

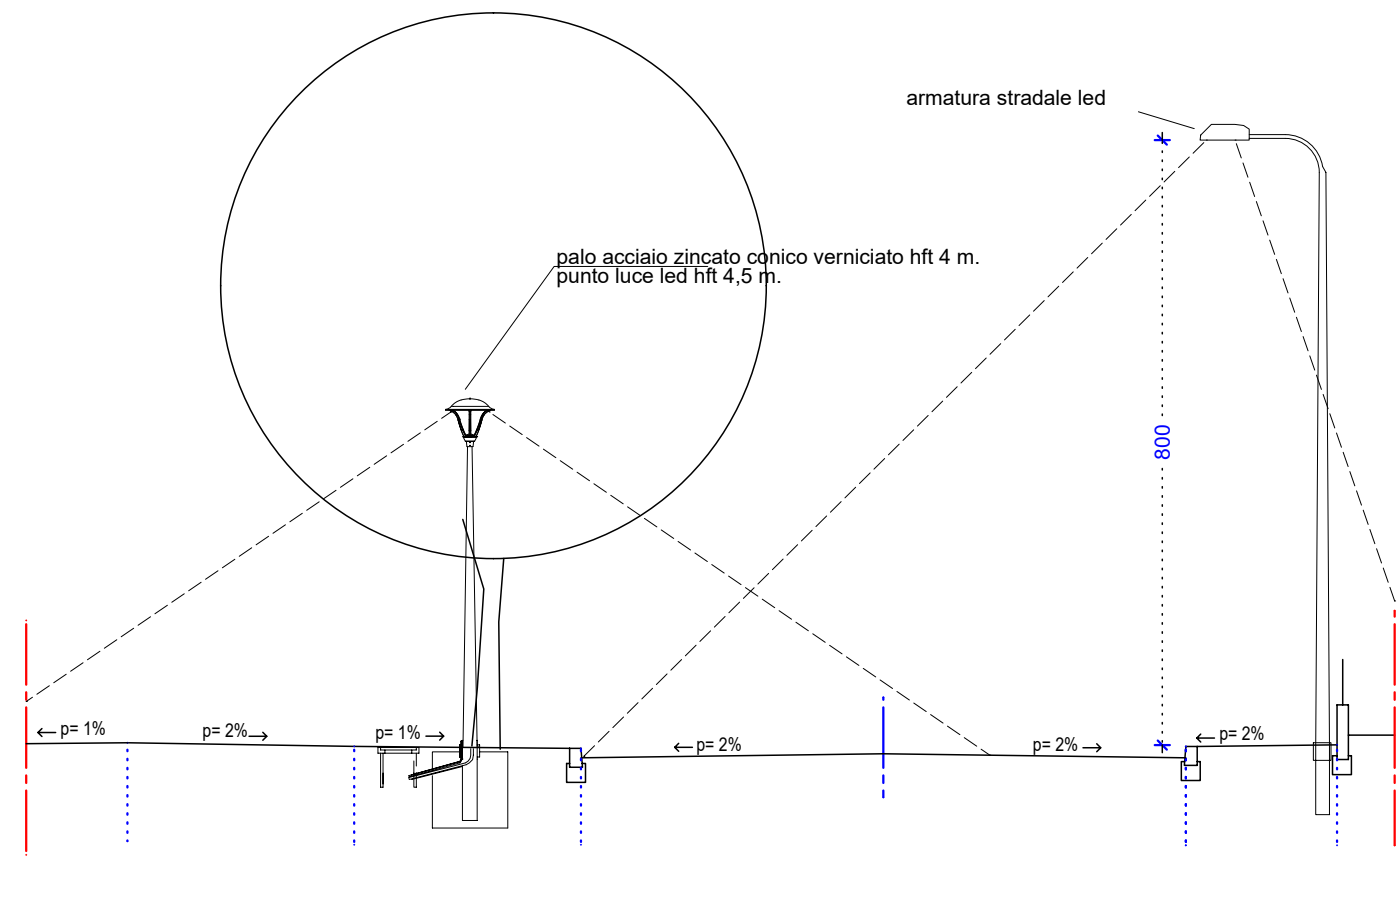

SEZIONE 5 - 5'

PARTICOLARE 1 PLANIMETRIA ROTONDA

Scala 1:200

