

COMUNE DI IMOLA (BO)
 RICHIESTA DI VARIANTE AL P.P.I.P. - AMBITO N3A - S.Lucia
 P.P. APPROVATO D.C.C. N. 214 del 03/12/2015

Proprietari:
"SUB-AMBITO 1":

Marzia Liparesi	Roberto Mantovani
Mirko Mannarino	Magda Tabanelli
Pia Bertozzi	Riccardo Coatti
Mario Galeotti	Emanuela Baraccani
Maria Buscaroli	Nives Galeotti
Odone Cenni	Daniele Dall'ume
Anna Cenni	Laura Orlandi
Paolo Cenni	Curatrice fallimentare
	Rag. Gianni Gherardi

"SUB-AMBITO 2":

Carlo De Franco	Elide Franceschelli
Elisabetta De Franco	Gianbattista Franceschelli
Gabriela De Franco	Gisella Franceschelli
Carla Loreti	Remo Franceschelli
Agostino di Maio	Anna Matteucci
Caterina Slingo	Roberto Matteucci
Rosa Sirano	Elia Bettuzzi
	Ilana Galeotti

"SUB-AMBITO 3":

Francesco Farolfi	Luca Pasini
Bruna Sgubbi	Emanuela Lilli
	Marco Pasini
	Brunella Pelliconi

Progettista: Arch. Marco Manaresi

TAVOLA n° 1 DATA: SCALA: 1:500

LEGENDA

- Edifici da mantenere
- Area massimo ingombro
- Possibili accorpamenti unità minime
- Area di pertinenza edifici da mantenere
- * Edifici di base residenziale esistente
- ⊗ Edifici di base specialistica esistente
- Strade pubbliche
- Marciapiedi e percorsi pedonali
- Area verde pubblico
- Area parcheggi pubblici
- Area a verde privato da attrezzare con alberature
- Area esclusa dal piano

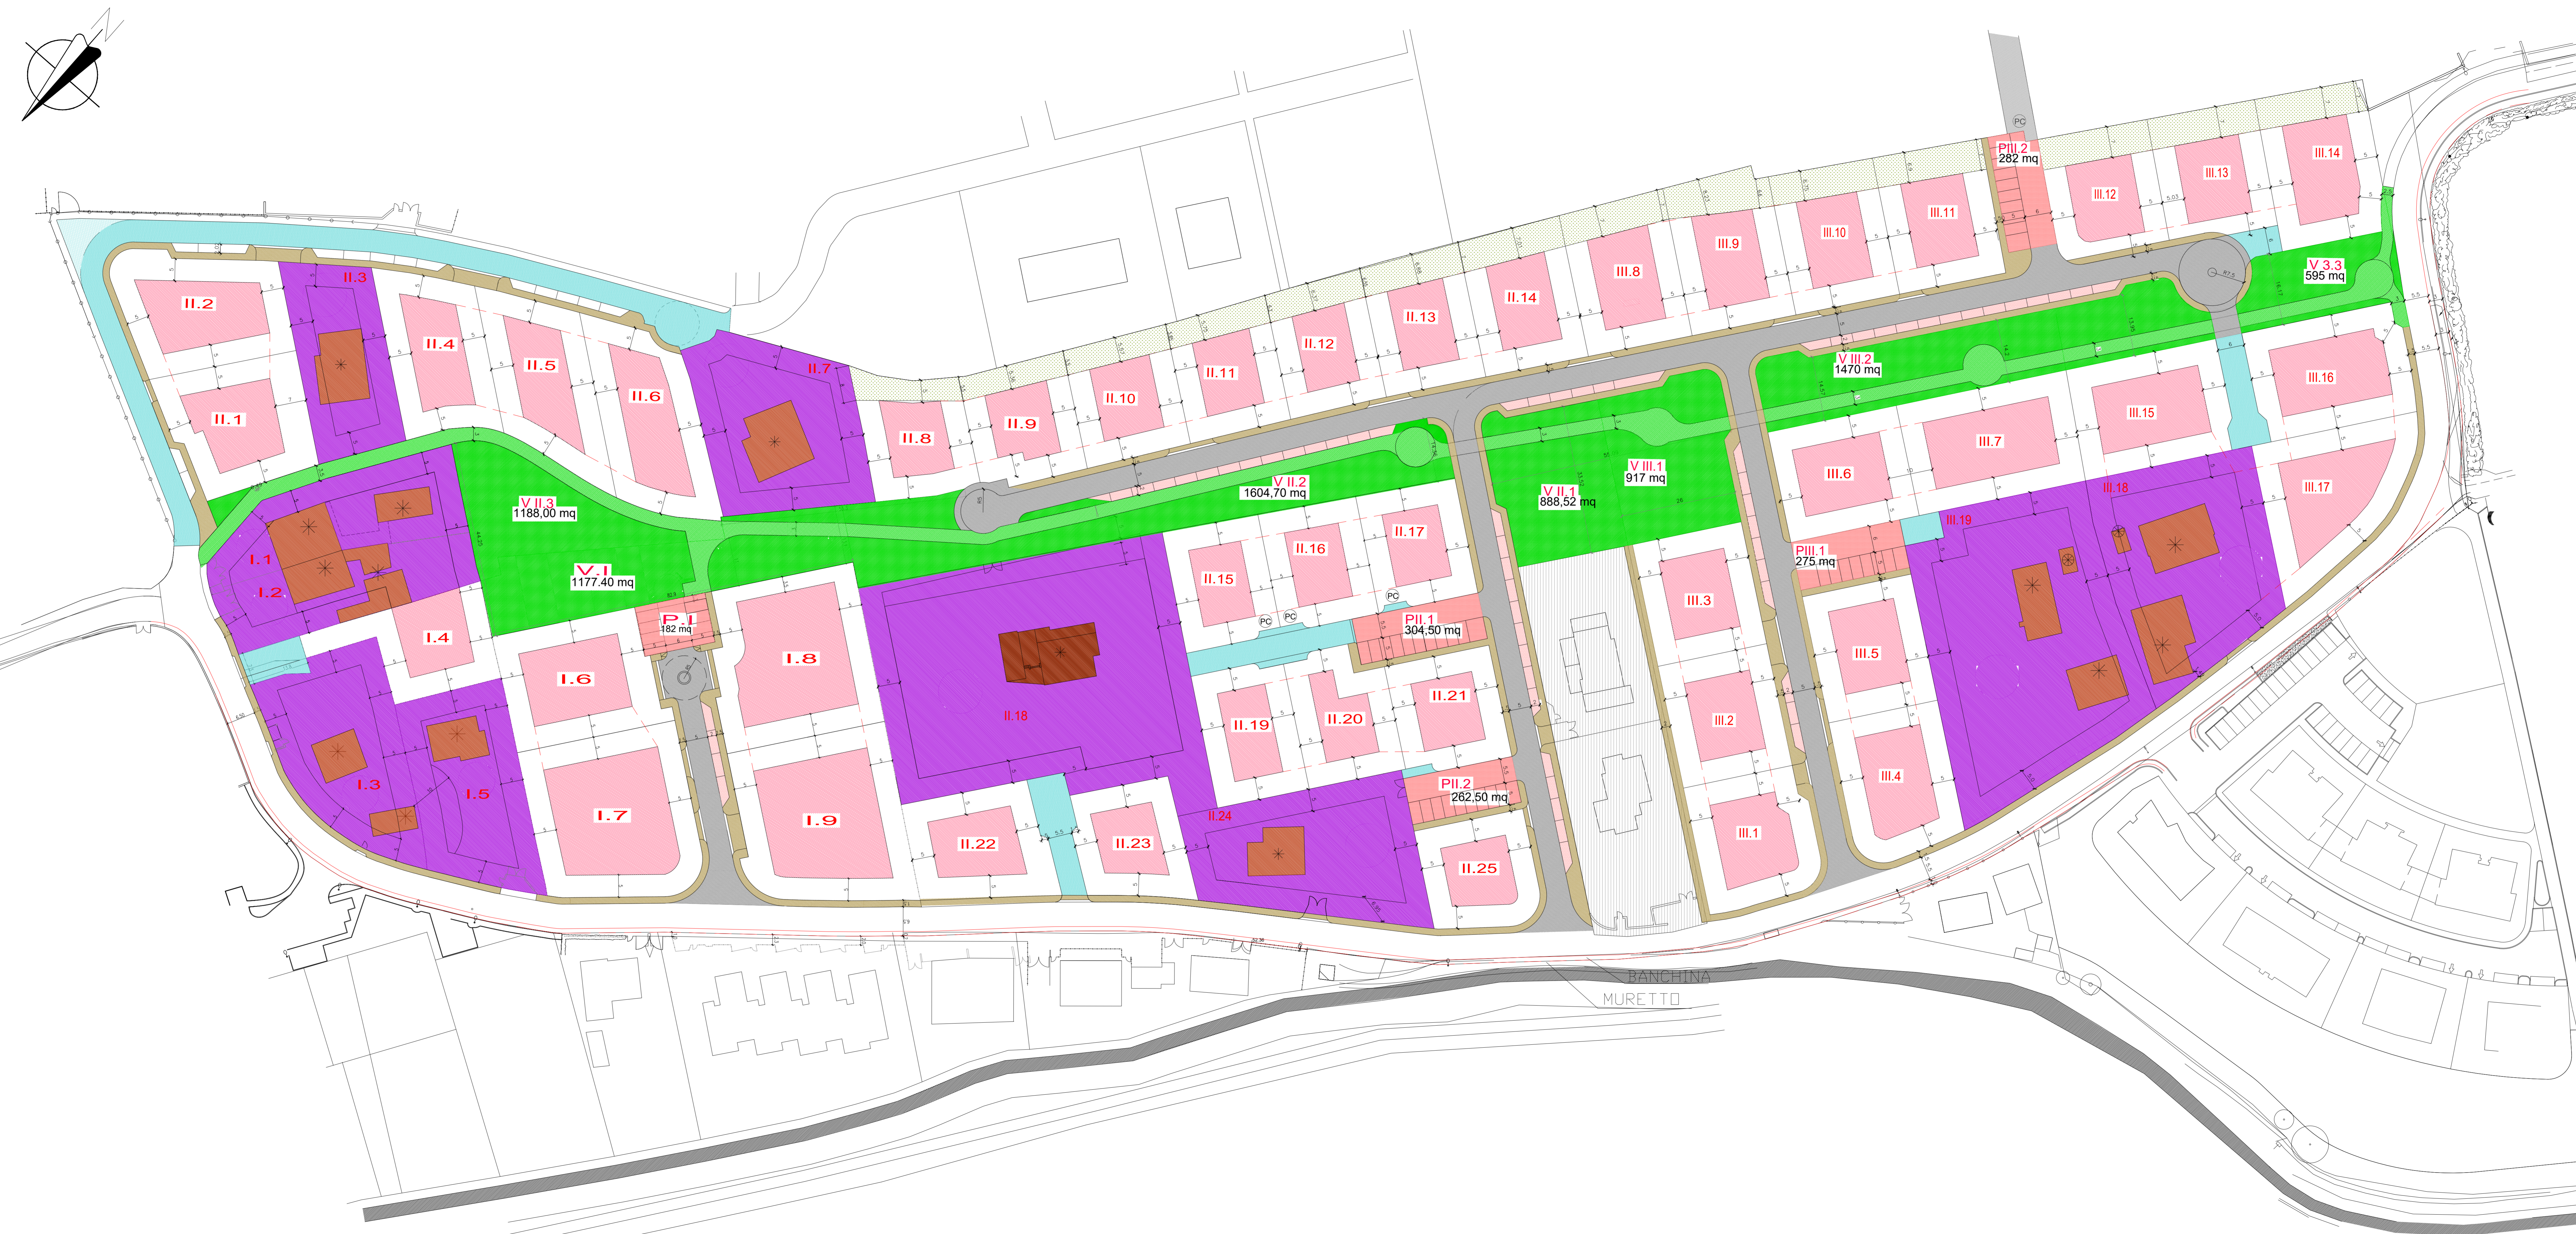
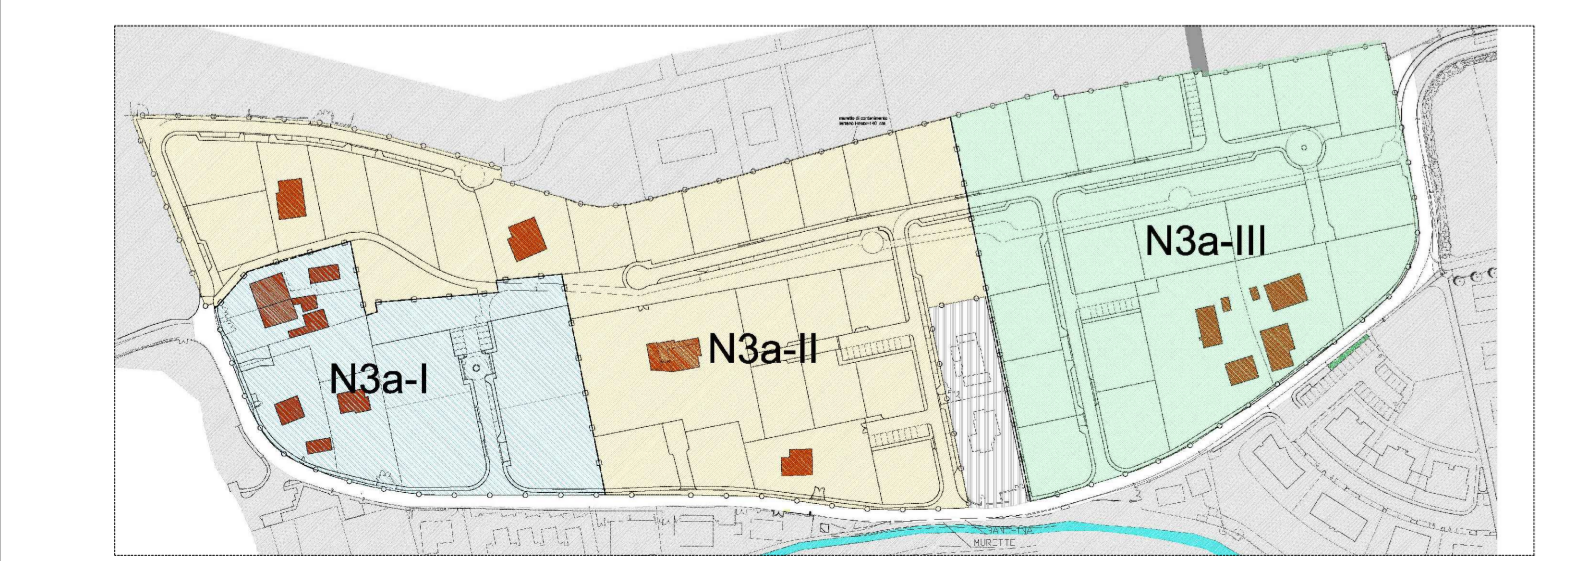


TABELLA P.P. APPROVATO

SUB. I	S.F.	S.E.T.	S.U.	S.A.
I.1 (a)	920 mq	esist.+0mq	esist.+0mq	esist.+0mq
I.2 (c)	856 mq	esist.+0mq	esist.+0mq	esist.+0mq
I.3 (b)	1.304,80 mq	esist.+50mq	esist.+25mq	esist.+25mq
I.4 (b)	716,70 mq	300 mq	150 mq	150 mq
I.5	1.044 mq	esist.+50mq	esist.+25mq	esist.+25mq
I.6	898 mq	500 mq	350 mq	150 mq
I.7	1.307 mq	500 mq	350 mq	150 mq
I.8	1.261 mq	500 mq	350 mq	150 mq
I.9	1.350 mq	500 mq	350 mq	150 mq
TOTALE	9.657,50 mq	2.400 mq	1.600 mq	800 mq

(b) lotti con edifici esistenti
 (c) lotti con edifici esistenti senza attribuzione di Set

SUB. III	S.F.	S.E.T.	S.U.	S.A.
III.1	751 mq	349 mq	174,5 mq	174,5 mq
III.2	700 mq	336,25 mq	168,125 mq	168,125 mq
III.3	699 mq	336 mq	168 mq	168 mq
III.4	797 mq	380 mq	190 mq	190 mq
III.5	724 mq	350 mq	175 mq	175 mq
III.6	746 mq	360 mq	180 mq	180 mq
III.7	977 mq	400 mq	200 mq	200 mq
III.8	791 mq	380 mq	190 mq	190 mq
III.9	809 mq	390 mq	195 mq	195 mq
III.10	749 mq	360 mq	180 mq	180 mq
III.11	761 mq	360 mq	180 mq	180 mq
III.12	694 mq	320 mq	160 mq	160 mq
III.13	695 mq	320 mq	160 mq	160 mq
III.14	846 mq	340 mq	170 mq	170 mq
III.15	871 mq	340 mq	170 mq	170 mq
III.16	882 mq	337,84 mq	168,92 mq	168,92 mq
III.17	955 mq	320 mq	160 mq	160 mq
III.18 (a)	1699 mq	esist. 45 (a)	esist.	esist.
III.19 (b)	2764 mq	esist.	esist.	esist.
TOTALE	17.909 mq	5.979,09 mq	2.989,55 mq	2.989,54 mq

(b) lotti con edifici esistenti senza attribuzione di Set
 (c) lotti con edifici esistenti senza attribuzione di Set

SUB. II	S.F.	S.E.T.	S.U.	S.A.
II.1	840 mq	417,24 mq	209 mq	208,24 mq
II.2	905 mq	417 mq	209 mq	208 mq
II.3 (a)	941 mq	esist.+0mq	esist.+0mq	esist.+0mq
II.4	783 mq	417 mq	208,34 mq	210,66 mq
II.5	836 mq	417 mq	209 mq	208 mq
II.6	916 mq	417 mq	209 mq	208 mq
II.7 (b)	1.319 mq	esist.+ 162,97 mq	esist.+ 81,48 mq	esist.+ 81,49 mq
II.8	643 mq	325 mq	160 mq	165 mq
II.9	642 mq	325 mq	160 mq	165 mq
II.10	648 mq	325 mq	160 mq	165 mq
II.11	647 mq	325 mq	160 mq	165 mq
II.12	641 mq	325 mq	160 mq	165 mq
II.13	693 mq	325 mq	160 mq	165 mq
II.14	747 mq	325 mq	160 mq	165 mq
II.15	605 mq	325 mq	160 mq	165 mq
II.16	607 mq	325 mq	160 mq	165 mq
II.17	606 mq	325 mq	160 mq	165 mq
II.18 (b)	3.686 mq	esist.+ 265 mq	esist.+ 150 mq	esist.+ 155 mq
II.19	635 mq	325 mq	160 mq	165 mq
II.20	621 mq	325 mq	160 mq	165 mq
II.21	615 mq	325 mq	160 mq	165 mq
II.22	734 mq	205 mq	100 mq	105 mq
II.23	601 mq	205 mq	100 mq	105 mq
II.24 (b)	1.423 mq	esist.+ 265 mq	esist.+ 150 mq	esist.+ 155 mq
II.25	600 mq	207,70mq	103,85mq	101,55mq
TOTALE	21.914 mq	7.620,91 mq	3.810 mq	3.810,91 mq

(b) lotti con edifici esistenti
 (c) lotti con edifici esistenti senza attribuzione di Set