

COMUNE DI IMOLA (BO)  
 RICHIESTA DI VARIANTE AL P.P.I.P. - AMBITO N3A - S. Lucia  
 STATO SUCCESSIVO ALLA PRESENTAZIONE DEI VARI P.D.C. SUB. I-II-III

**Proprietari:**

**"SUB-AMBITO 1":**

Marzia Liparesi	Roberto Mantovani
Maurizio Liparesi	Magda Tabanelli
Mirko Mannarino	
Pia Bertozzi	Riccardo Coatti
Mario Galeotti	Emanuela Baraccani
	Nives Galeotti
Maria Buscaroli	Daniele Dall'iume
Odono Cenni	Laura Orlandi
Anna Cenni	
Paolo Cenni	Curatrice fallimentare
	Rag. Gianni Gherardi

**"SUB-AMBITO 2":**

Carlo De Franco	Elide Franceschelli
Elisabetta De Franco	Gianbattista Franceschelli
Gabriela De Franco	Gisella Franceschelli
	Remo Franceschelli
Carla Loreti	Anna Matteucci
	Roberto Matteucci
Agostino di Maio	
Caterina Slingo	Elia Bettuzzi
Rosa Sirano	Ilana Galeotti

**"SUB-AMBITO 3":**

Francesco Farolfi	Luca Pasini
	Emanuela Lilli
Bruna Sgubbi	Marco Pasini
	Brunella Pelliconi

Progettista: Arch. Marco Manaresi

TAVOLA n° 2      DATA: 27-12-2021      SCALA: 1:500

**LEGENDA**

- Edifici da mantenere
- Area massimo ingombro
- Possibili accorpamenti unità minime
- Area di pertinenza edifici da mantenere
- \* Edifici di base residenziale esistente
- ⊗ Edifici di base specialistica esistente
- Strade pubbliche
- Marciapiedi e percorsi pedonali
- Area verde pubblico
- Area parcheggi pubblici
- Area a verde privato da attrezzare con alberature
- Area esclusa dal piano

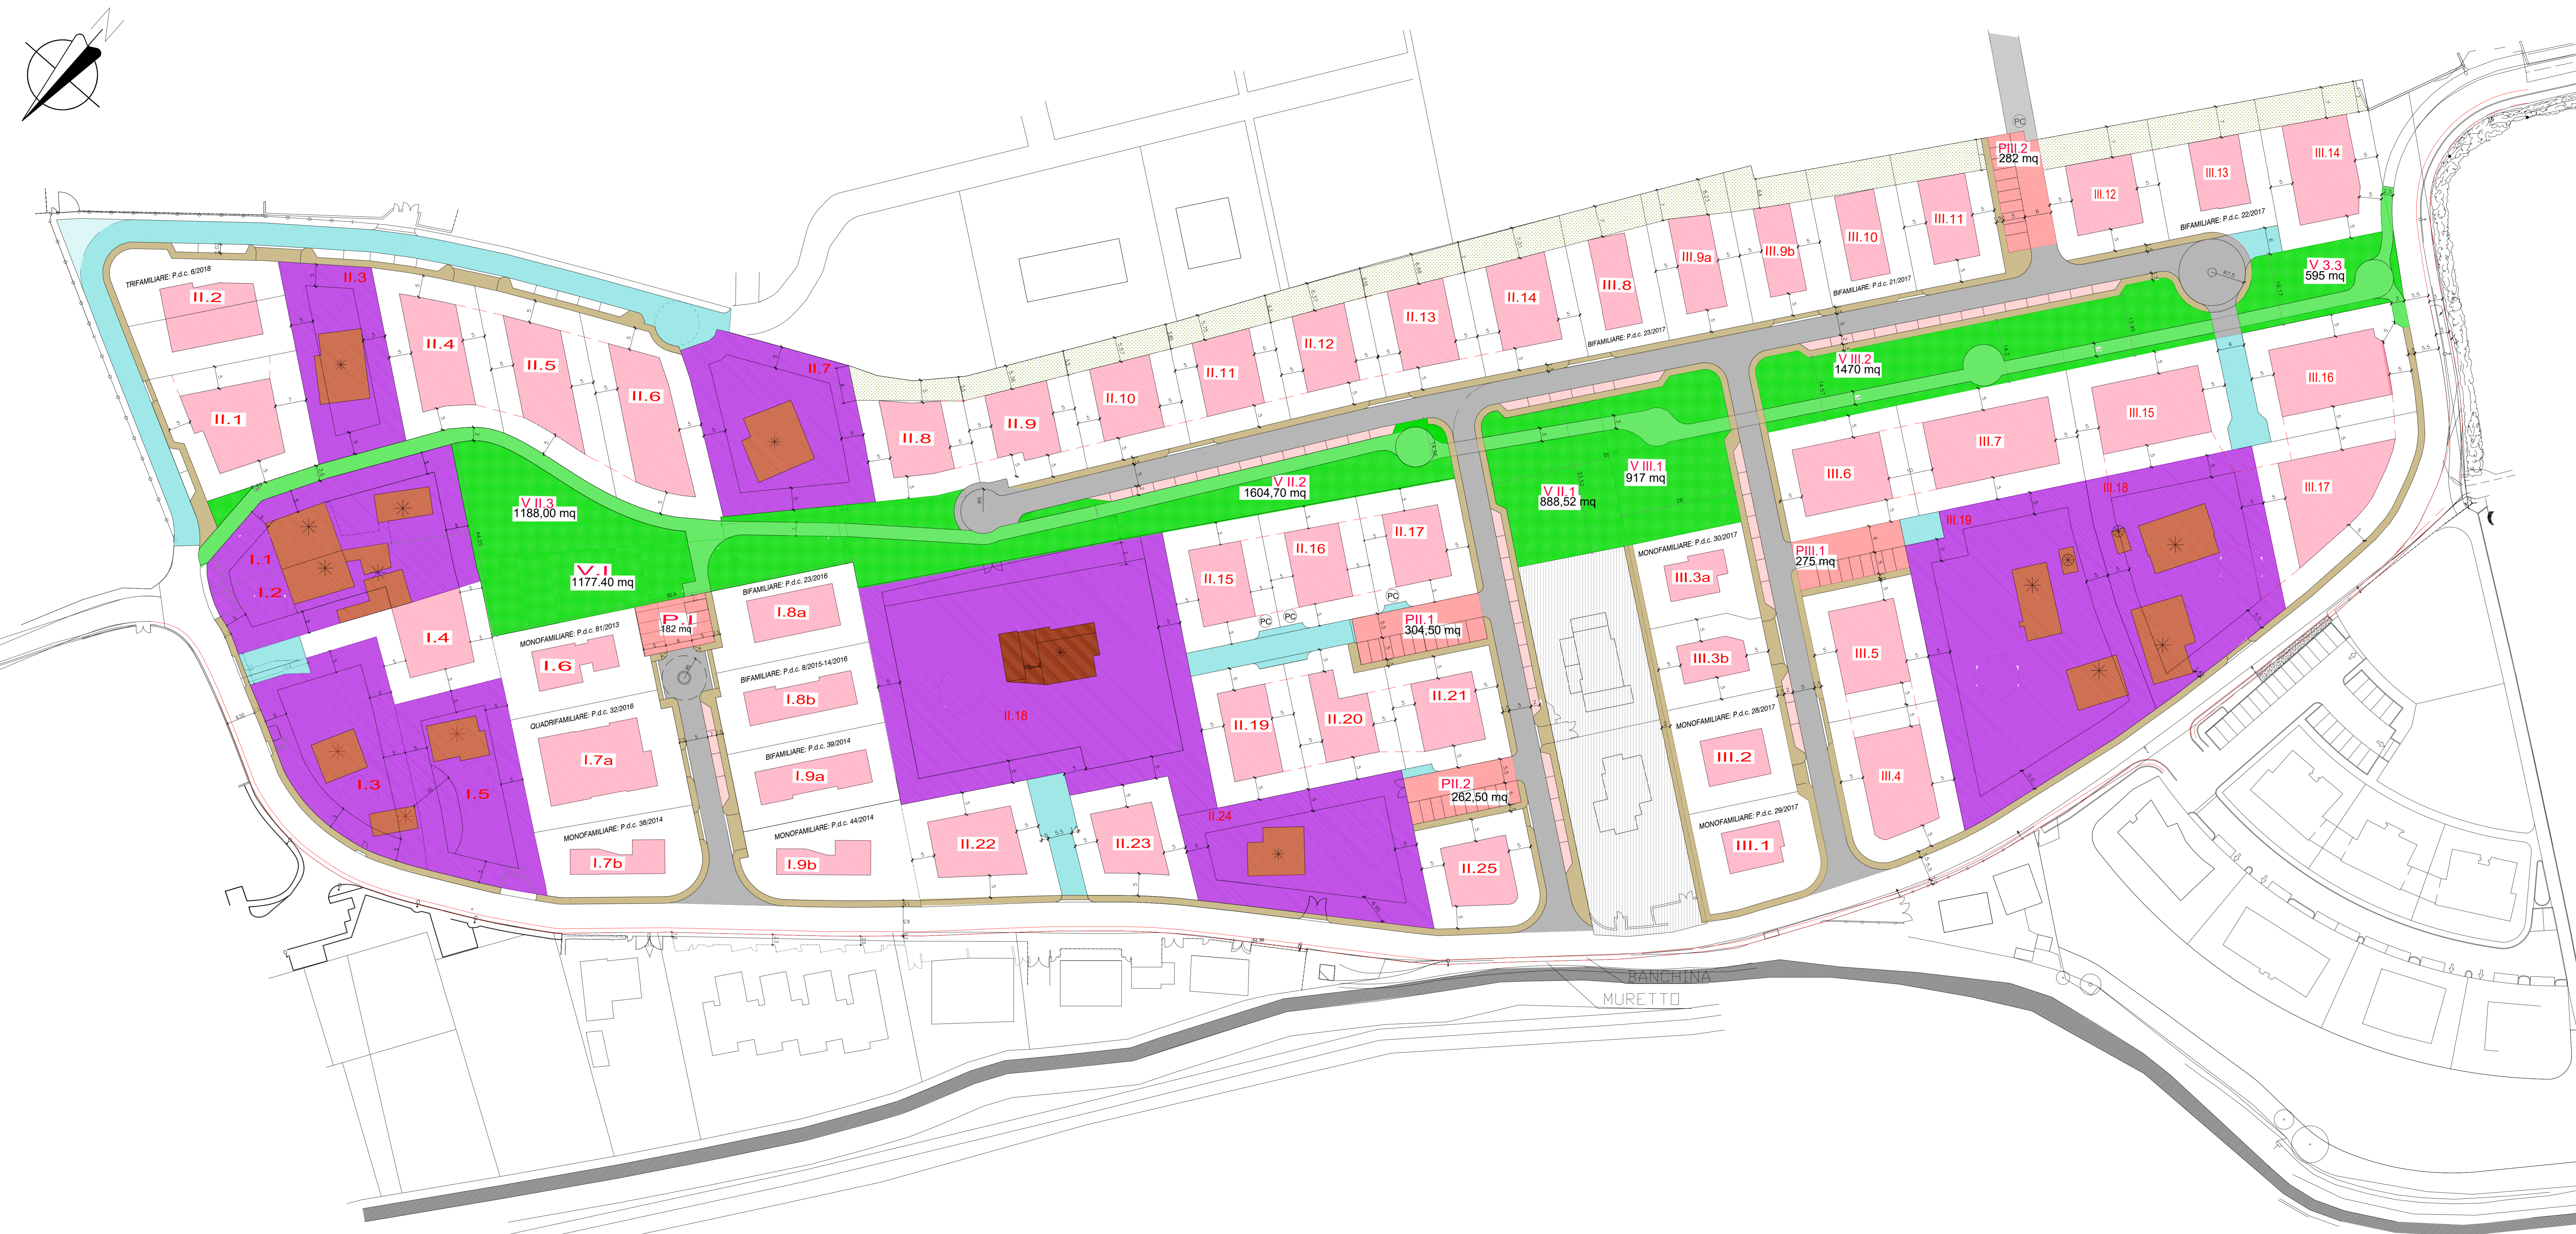
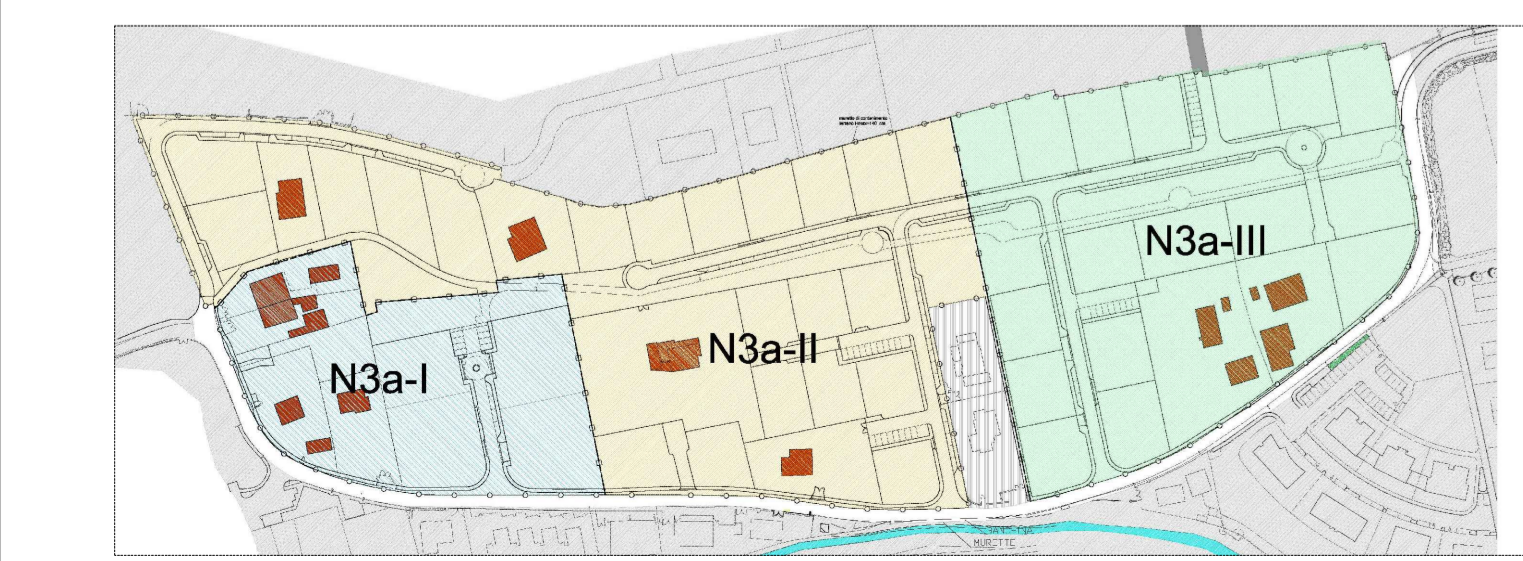


TABELLA P.P. DOPO PRESENTAZIONE VARI P.D.C.

SUB. I	S.F.	S.E.T.	S.U.	S.A.
I.1 (c)	930 mq	esist.+0mq	esist.+0mq	esist.+0mq
I.2 (c)	856 mq	esist.+0mq	esist.+0mq	esist.+0mq
I.3 (b)	1.304,90 mq	esist.+50mq	esist.+25mq	esist.+25mq
I.4 (b)	716,70 mq	350 mq	175 mq	175 mq
I.5	1.044 mq	esist.+0mq	esist.+0mq	esist.+0mq
I.6	636 mq	223,83 mq	146,65 mq	77,18 mq
I.7a	940,64 mq	642,155 mq	347,275 mq	294,88 mq
I.7b	624,83 mq	169,03 mq	141,10 mq	27,93 mq
I.8a	615,95 mq	292,24 mq	239,17 mq	53,07 mq
I.8b	652,57 mq	265,21 mq	211,46 mq	53,75 mq
I.9a	636,17 mq	282,18 mq	216,63 mq	65,55 mq
I.9b	680,76 mq	169,55 mq	141,91 mq	27,64 mq
TOTALE	9.628,42mq	2.444,195mq	1.644,195mq	800 mq

SUB. III	S.F.	S.E.T.	S.U.	S.A.
III.1	598 mq	308,79 mq	164,79 mq	144,00 mq
III.2	602 mq	300,77 mq	156,77 mq	144,00 mq
III.3a	613 mq	264,87 mq	144,87 mq	120,00 mq
III.3b	460 mq	102,625 mq	0,00 mq	102,625 mq
III.4	797 mq	380 mq	190 mq	190 mq
III.5	724 mq	350 mq	175 mq	175 mq
III.6	746 mq	360 mq	180 mq	180 mq
III.7	977 mq	400 mq	200 mq	200 mq
III.8	616 mq	265 mq	213 mq	52 mq
III.9a	649 mq	328 mq	168 mq	168 mq
III.9b	583 mq	132 mq	122 mq	10 mq
III.10	592 mq	278 mq	230 mq	48 mq
III.11	831 mq	487 mq	72 mq	415 mq
III.12	624 mq	348 mq	72 mq	276 mq
III.13	636 mq	292 mq	248 mq	44 mq
III.14	846 mq	340 mq	170 mq	170 mq
III.15	871 mq	340 mq	170 mq	170 mq
III.16	882 mq	337,84 mq	168,92 mq	168,92 mq
III.17	955 mq	320 mq	160 mq	160 mq
III.18 (a)	1699 mq	esist. 45 (a)	esist.	esist.
III.19 (b)	2764 mq	esist.	esist.	esist.
TOTALE	17.944 mq	5.934,895mq	2.945,35 mq	2.989,945mq

SUB. II	S.F.	S.E.T.	S.U.	S.A.
II.1	840 mq	417,24 mq	209 mq	208,24 mq
II.2	905 mq	417 mq	209 mq	208 mq
II.3 (c)	941 mq	esist.+0mq	esist.+0mq	esist.+0mq
II.4	783 mq	417 mq	206,34 mq	210,66 mq
II.5	836 mq	417 mq	209 mq	208 mq
II.6	916 mq	417 mq	209 mq	208 mq
II.7 (b)	1.319 mq	esist.+ 162,97 mq	esist.+ 81,48 mq	esist.+ 81,49 mq
II.8	643 mq	325 mq	160 mq	165 mq
II.9	642 mq	325 mq	160 mq	165 mq
II.10	648 mq	325 mq	160 mq	165 mq
II.11	647 mq	325 mq	160 mq	165 mq
II.12	641 mq	325 mq	160 mq	165 mq
II.13	693 mq	325 mq	160 mq	165 mq
II.14	747 mq	325 mq	160 mq	165 mq
II.15	605 mq	325 mq	160 mq	165 mq
II.16	607 mq	325 mq	160 mq	165 mq
II.17	606 mq	325 mq	160 mq	165 mq
II.18 (b)	3.686 mq	esist.+ 265 mq	esist.+ 150 mq	esist.+ 115 mq
II.19	635 mq	325 mq	160 mq	165 mq
II.20	621 mq	325 mq	160 mq	165 mq
II.21	615 mq	325 mq	160 mq	165 mq
II.22	734 mq	205 mq	100 mq	105 mq
II.23	601 mq	205 mq	100 mq	105 mq
II.24 (b)	1.423 mq	esist.+ 245 mq	esist.+ 202 mq	esist.+ 115 mq
II.25	600 mq	207,70mq	106,18mq	101,52mq
TOTALE	21.914 mq	7.620,91 mq	3.810 mq	3.810,91mq

(b) letti con edifici esistenti  
 (c) letti con edifici esistenti senza attribuzione di Set